


Conserverings- & Transportlijst			
Fase naam	Afwerking	Commentaar	Oprichtingsfase
CONS 1.1	2 LAAGS MONOPOX METAL COAT ZL70 2x 120µv RAL VRJ	Fase 1 - 2x liftconstructie	
ANK 1.9	THVZ ankers	Fase 1 - ankers 2x liftconstructie	

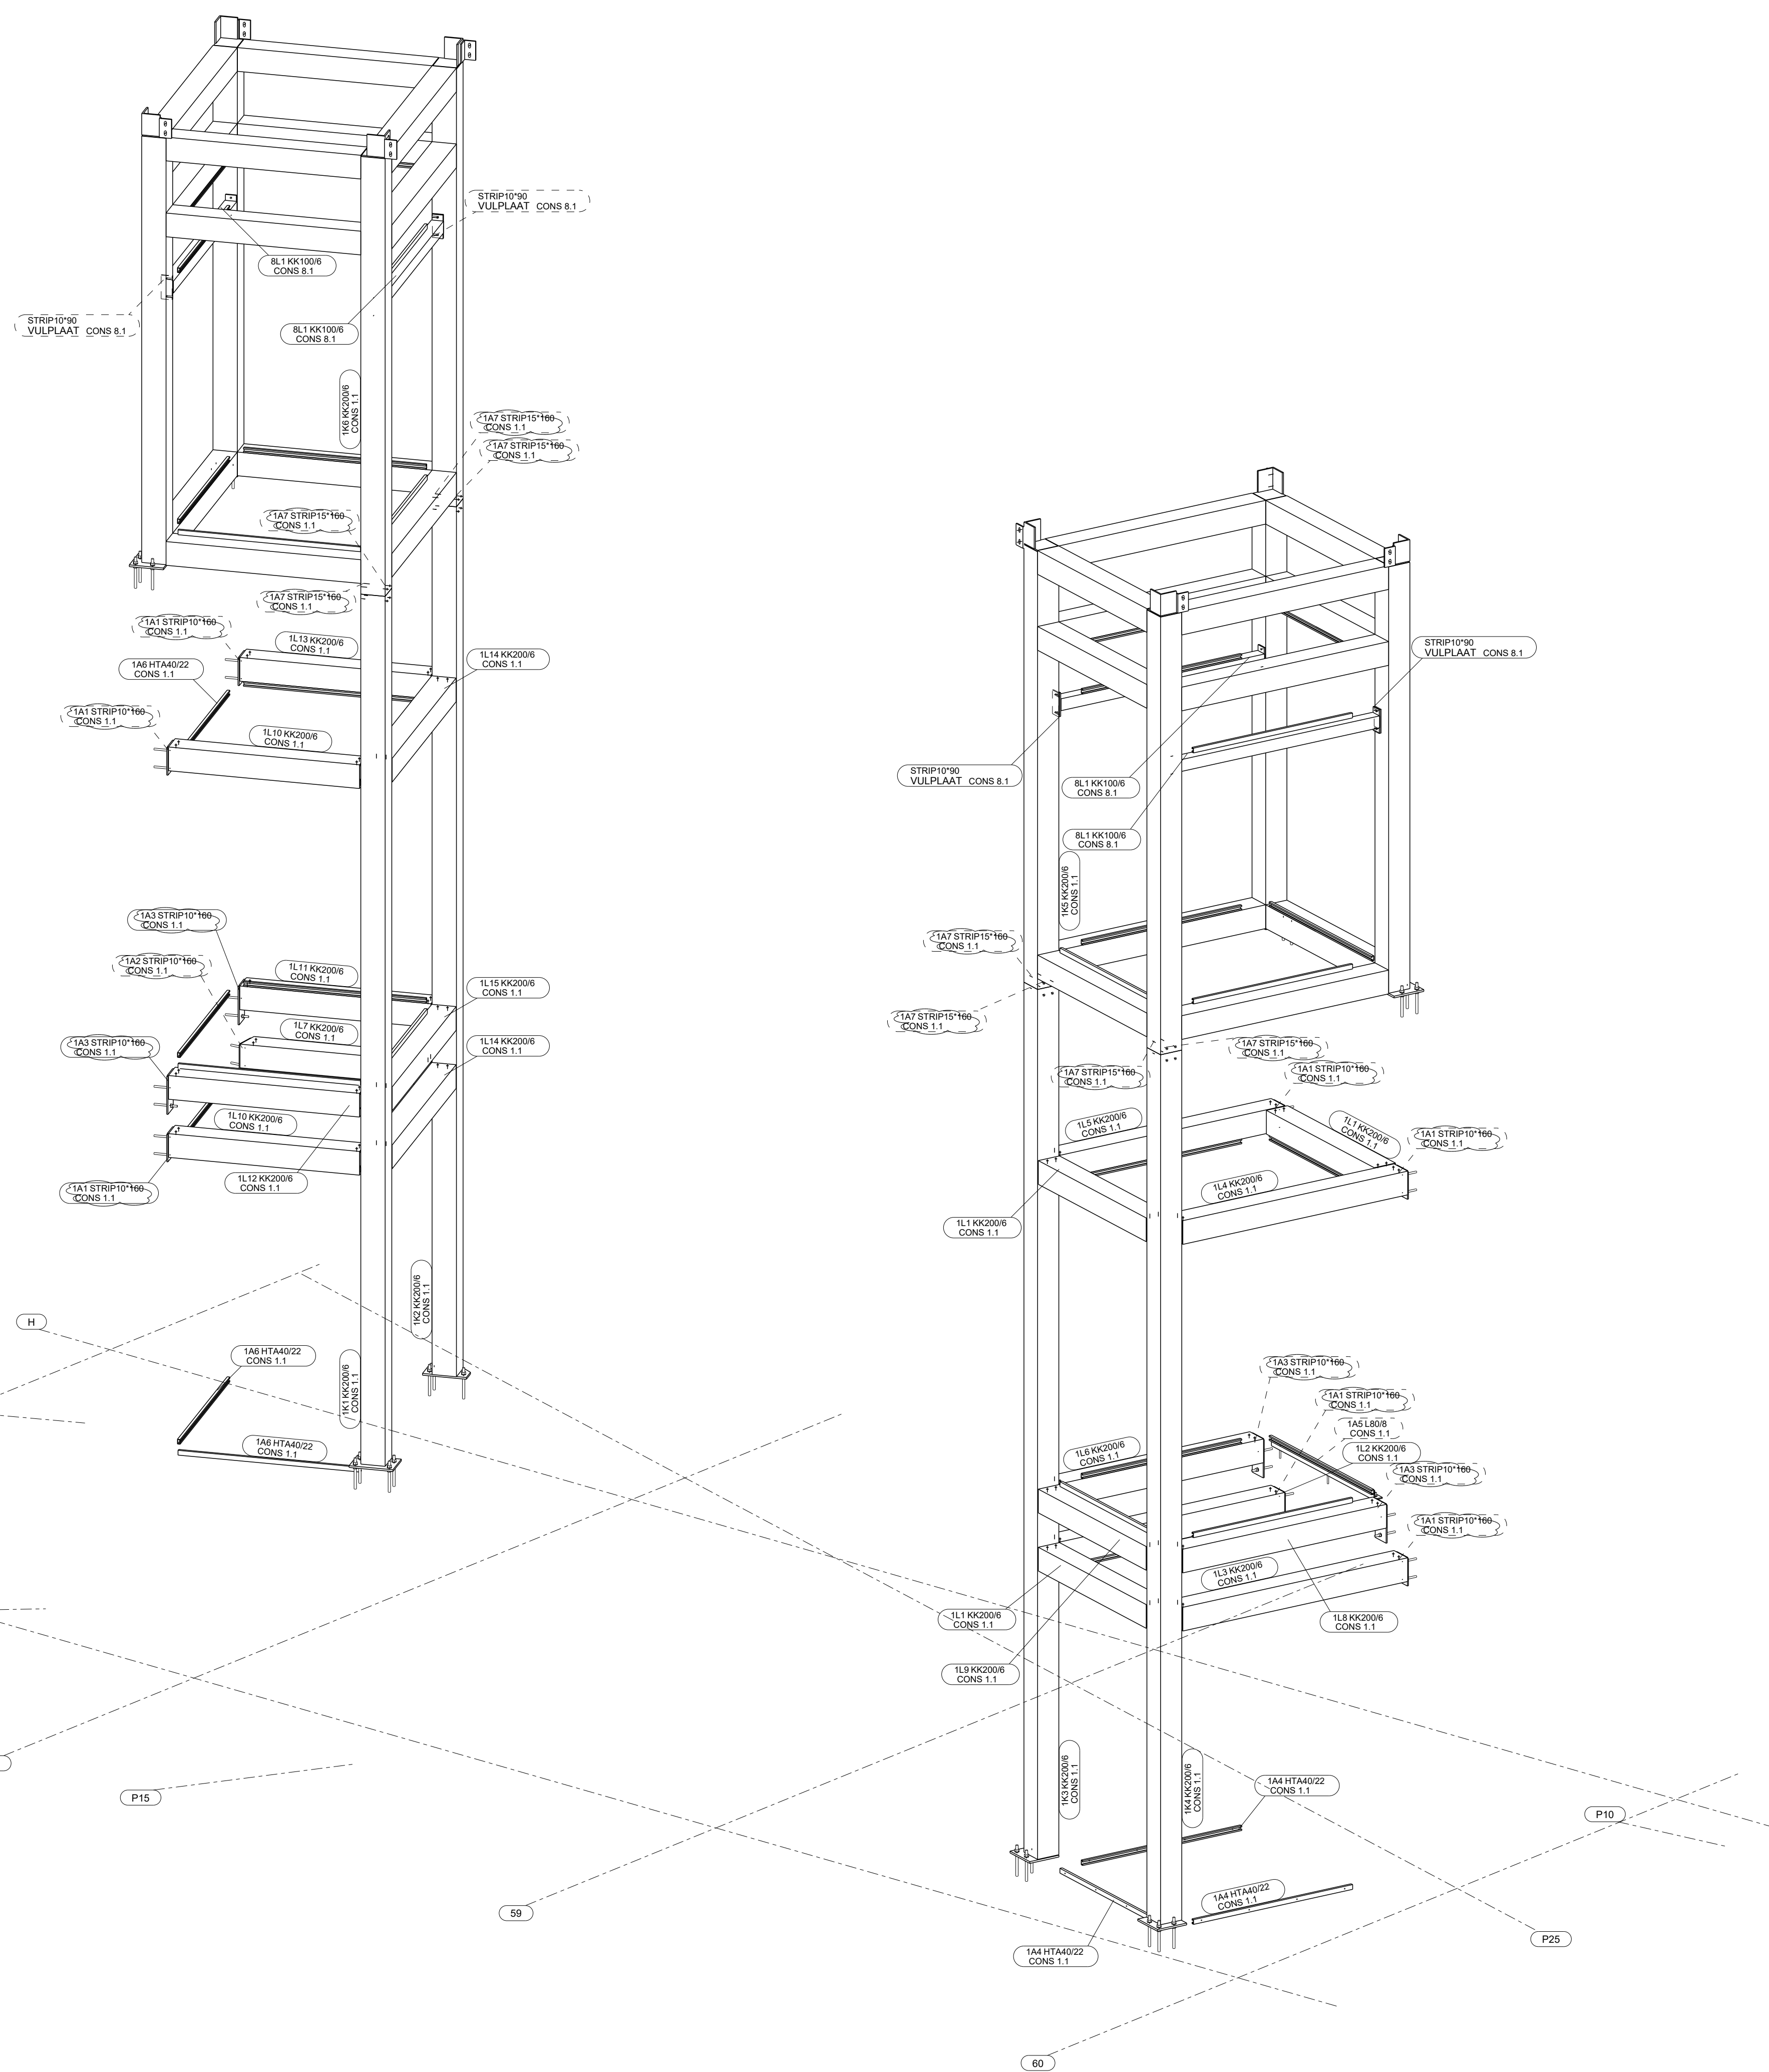


Executieklasse: EXC2

DEFINITIEF


2	-	DEFINITIEF	VOOR UITVOERING	HMu	17-01-2020
1	-	DEFINITIEF		HMu	20-12-2019

Rev. nr.	Rev. fase	Revisie omschrijving	Rev. datum
Opdrachtgever: J.P. van Eesteren B.V. (Gouda)			Getekend: H. Mutsaers
Hoofdconstructeur: Royal Haskoning DHV			Schaal: zie aanzicht
Werk: Noordboulevard paviljoen			Formaat: A1
Adres: Scheveningen			FASE 1
Onderwerp: 3D VIEW FASE 1.			

Materiaal:	S235	T.A.V.	Bouten: 8.8-THVZ gerold	T.A.V.
Lassen:	zie werkplaatstekeningen			
Algemeen:	S235	a = 0,38 x t	S355	a = 0,44 x t T.A.V.



BOUWEN BEGINT MET STAAL



Projectnummer:
290082

Tekening:
G [21]

Tekna Structures model: 290082_PlanEsteren_Boulevard_Paviljoen T: 0226-453 544 (algemeen) T: 0226-363 690 (bekenamer)