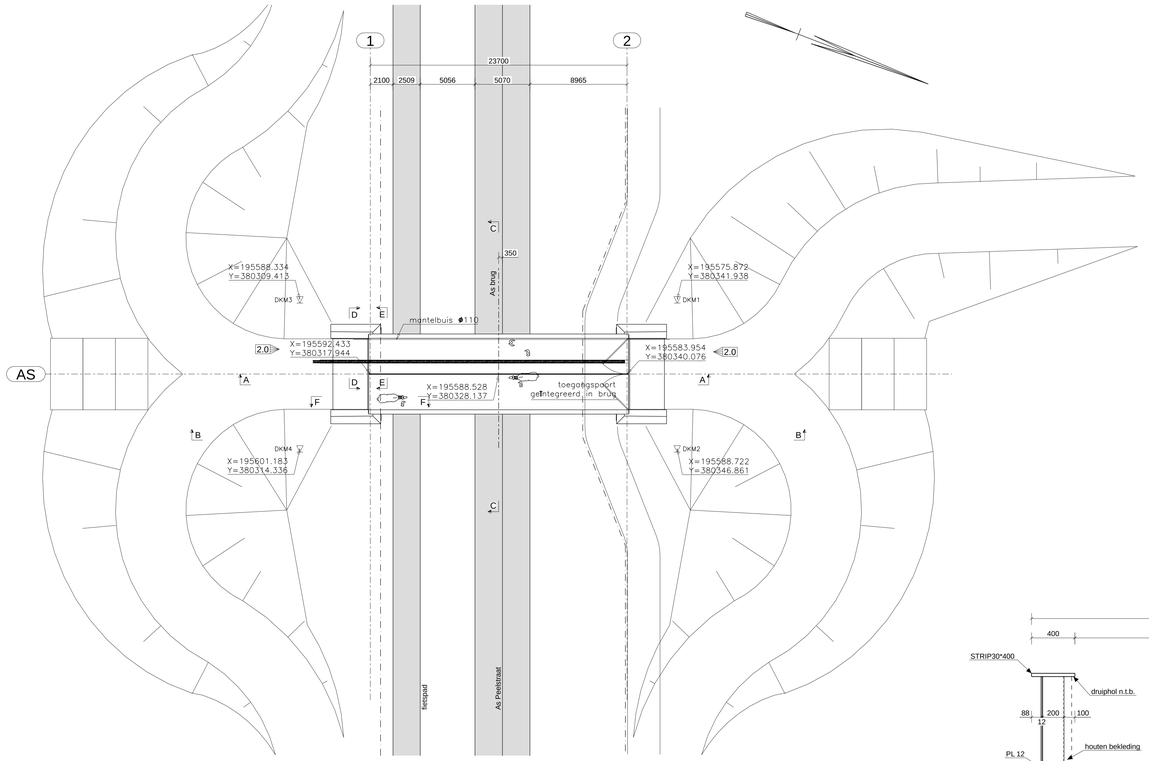

BOVENAANZICHT
schaal 1:200

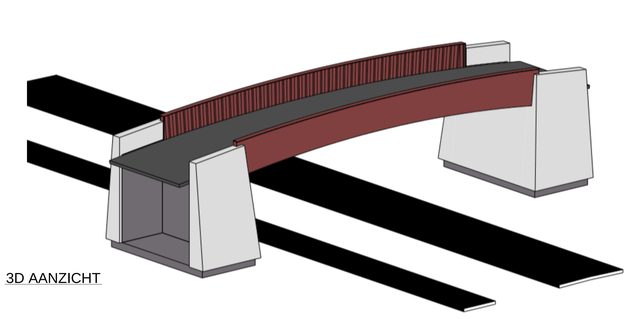

3D AANZICHT

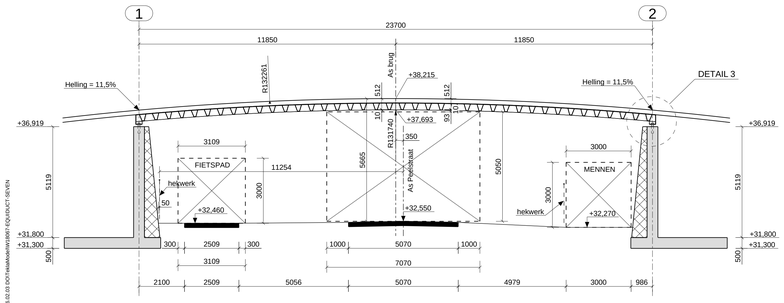

DOORSNEDE A - A
schaal 1:100

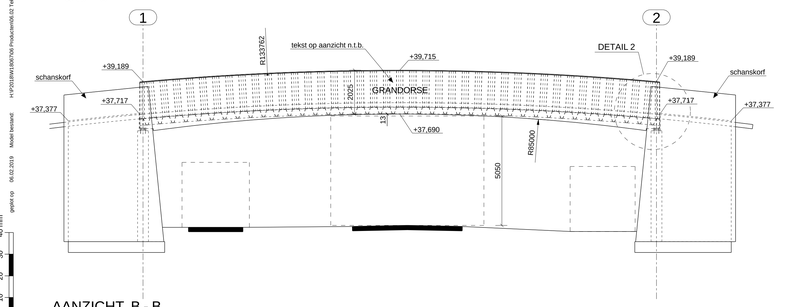

AANZICHT B - B
schaal 1:100

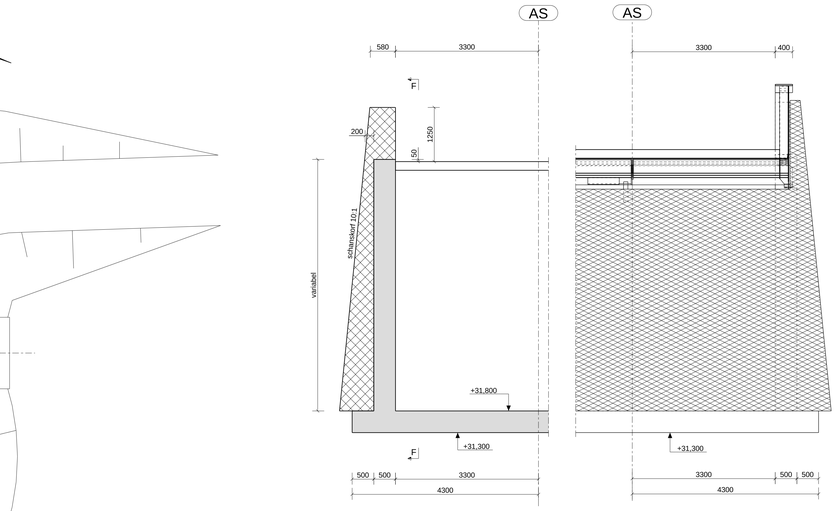

DOORSNEDE D - D
schaal 1:50

AANZICHT E - E
schaal 1:50

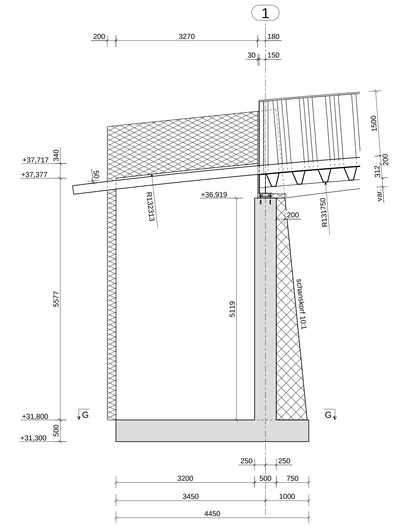

DOORSNEDE F - F
schaal 1:50

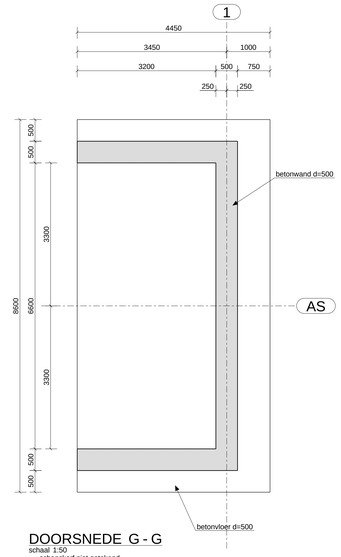

DOORSNEDE G - G
schaal 1:50
schanskorf niet getekend

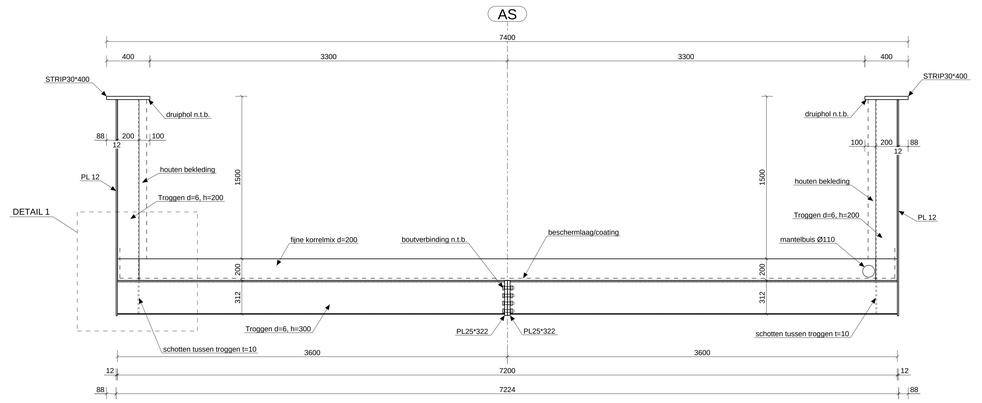

DOORSNEDE C - C
schaal 1:20

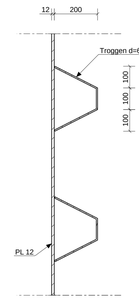

DOORSNEDE H - H
schaal 1:10

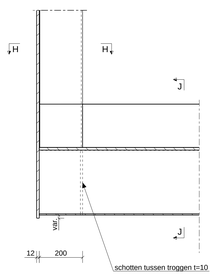

DETAIL 1
schaal 1:10

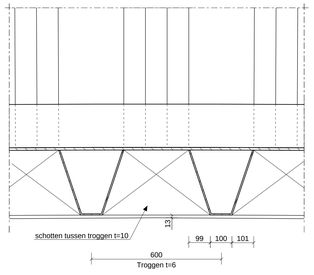

DOORSNEDE J - J
schaal 1:10

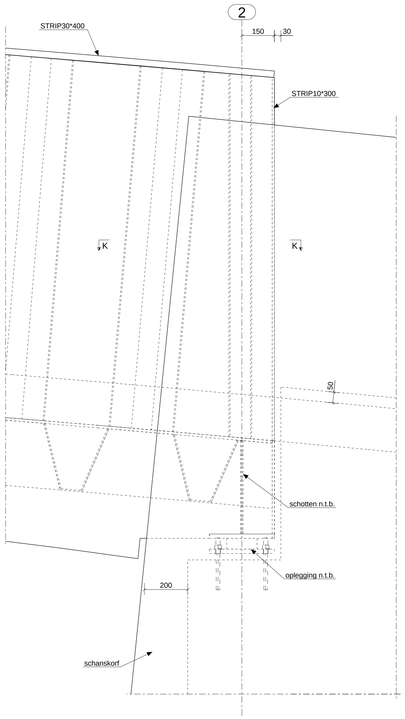

DETAIL 2
schaal 1:10

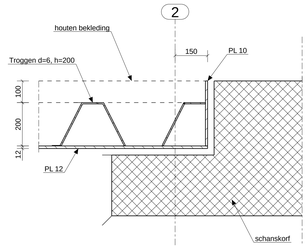

DOORSNEDE K - K
schaal 1:10

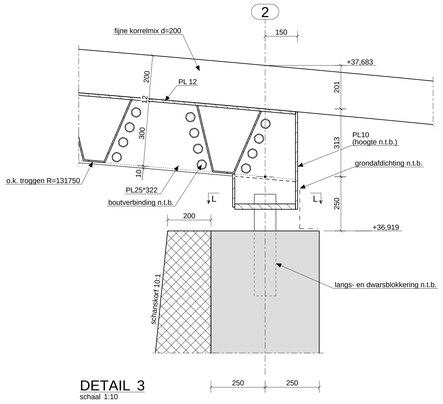

DETAIL 3
schaal 1:10

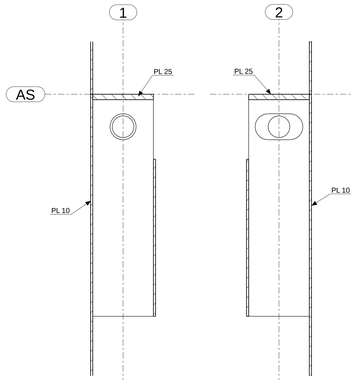

PRINCIPE LANGS- EN DWARSBLOKKERING
afmetingen nader te bepalen

DOORSNEDE L - L
schaal 1:10

OPMERKINGEN:

- Sterkteklasse beton C30/37
- Sterkteklasse staal S355 weervast staal
- Bouten RVS 8.8
- Peilmaten in m tov NAP, coordinaten in m tov RD-stelsel, overige maten in mm
- Hoeken in het 360-graden stelsel
- Alle uitwendige hoeken voorzien van vellingkanten van tenminste 20x20 mm
- Taluds enkel schetsmatig toegevoegd

VERKLARING:

- gewapend beton i.h.w.t.s.
- staal
- Plangebied
- schanskorf
- fijne korrelmix

Versie	Datum	Omschrijving	Getekend	Par.	Gecontr.	Par.
2.0	06.02.2019	Coordinaten t.p.v. stramienen gewijzigd	AvL	AvL	RMo	RMo
2.0	06.02.2019	Coordinaten t.p.v. stramienen gewijzigd	AvL	AvL	RMo	RMo

Opdrachtgever: Gemeente Horst aan de Maas

Bestekn.:
Werkn.:
Schaal: 1:10 1:20 1:50 1:10
Formaat: A0

Project: Definitief Ontwerp Equiduct

Fase: DO

Onderdeel: Bovenaanzicht, doorsneden en details

Status: DEFINITIEF

wagemaker
Postbus 412
5240 AK Rosmalen
Burg. Burgerslaan 44/30
5245 NH Rosmalen
Tel. 073 521 64 00
www.wagemaker.nl

Tekening nr.: W18067
Versie: 2.0
TEK-001

Maatvoering afgerond op mm. Hierdoor kunnen doorsnematen een mm afwijken

© AUTEURSRECHT VOORBEHOUDEN

gegenereerd op 06.02.2019 Model bestand: V:\PROJECTEN\13067\03 Productiemodel\13 Tekeningen\03.02 DO\Tekeningen\W18067-EQUIDUCT-SR.VWX
Tekst schuttrim
0 10 20 30 40 mm