


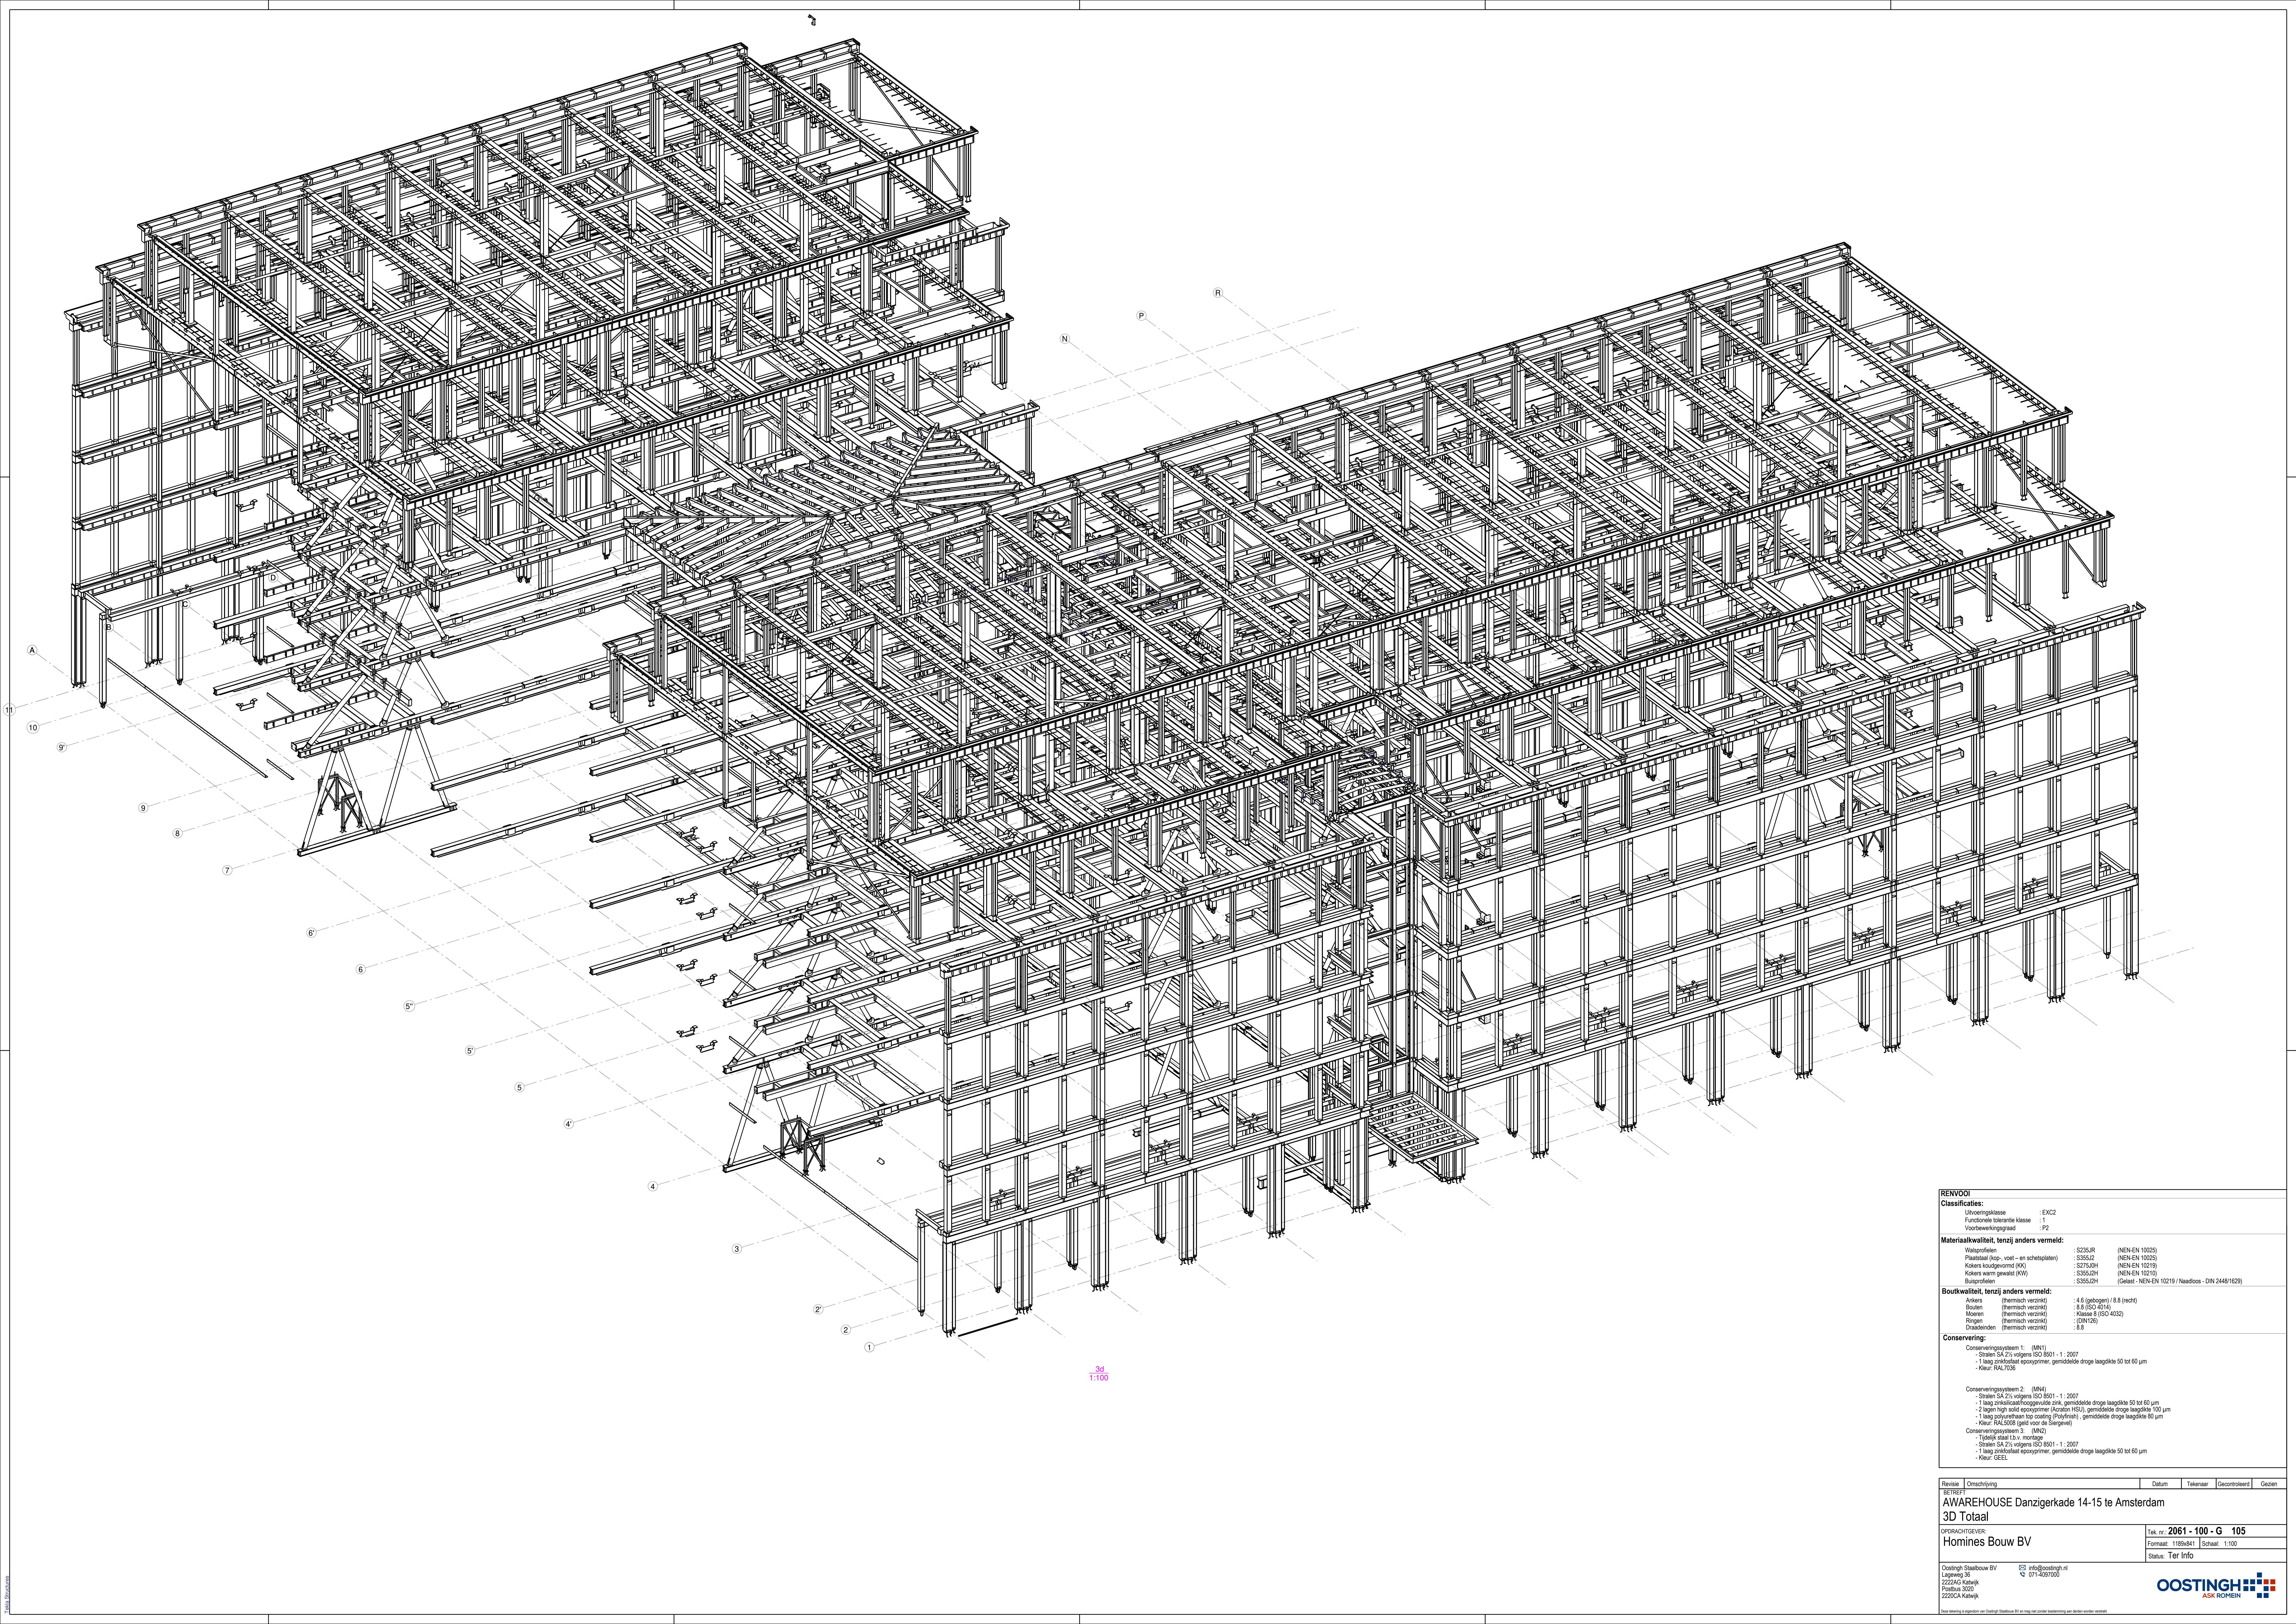

3d
1:100

RENVOOI	
Classifications:	
Uitvoeringsklasse	: EXC2
Functionele tolerantie klasse	: 1
Voorbeveiligingsgraad	: P2
Materiaalkwaliteit, tenzij anders vermeld:	
Walsprofielen	: S235JR (NEN-EN 10025)
Plaatstaal (top-, voet- en scheepspalen)	: S355J2 (NEN-EN 10025)
Kokers laaggevoerd (K6)	: S275J2H (NEN-EN 10219)
Kokers warm gewalst (KW)	: S355J2H (NEN-EN 10210)
Buisprofielen	: S355J2H (Select - NEN-EN 10219 / Naaddoos - DIN 2448/1629)
Bouwkwaliteit, tenzij anders vermeld:	
Ankers	: 4.6 (gebogen) / 8.8 (recht)
Bouten	: 8.8 (thermisch verzinkt)
Moeren	: 8.8 (ISO 4014)
Ringen	: Klasse 8 (ISO 4032)
Onsdelenden	: (DIN128)
Conservering:	
Conserveringssysteem 1: (MN1)	
- Stalen SA 2½ volgens ISO 8501-1: 2007	
- 1 laag zinkfosfaat epoxyprimer, gemiddelde droge laagdikte 50 tot 60 µm	
- Kleur: RAL7036	
Conserveringssysteem 2: (MN4)	
- Stalen SA 2½ volgens ISO 8501-1: 2007	
- 1 laag zinkfosfaat hooggevoerd zink, gemiddelde droge laagdikte 50 tot 60 µm	
- 2 lagen high solid epoxyprimer (Araldite HSL), gemiddelde droge laagdikte 100 µm	
- 1 laag polyurethaan top coating (Polyurethane), gemiddelde droge laagdikte 80 µm	
- Kleur: RAL2008 (geel voor de bergwiel)	
Conserveringssysteem 3: (MN2)	
- Typische staat t.o.v. montage	
- Stalen SA 2½ volgens ISO 8501-1: 2007	
- 1 laag zinkfosfaat epoxyprimer, gemiddelde droge laagdikte 50 tot 60 µm	
- Kleur: GEEL	

Revisie	Omschrijving	Datum	Tekenaar	Gecontroleerd	Gezien
BETREFF:					
AWAREHOUSE Danzigerkade 14-15 te Amsterdam					
3D Totaal					
OPDRACHTGEVER:					
Homines Bouw BV					
Tek. nr. 2061 - 100 - G			105		
Formaat: 1189x841			Schaal: 1:100		
Status: Ter Info					