


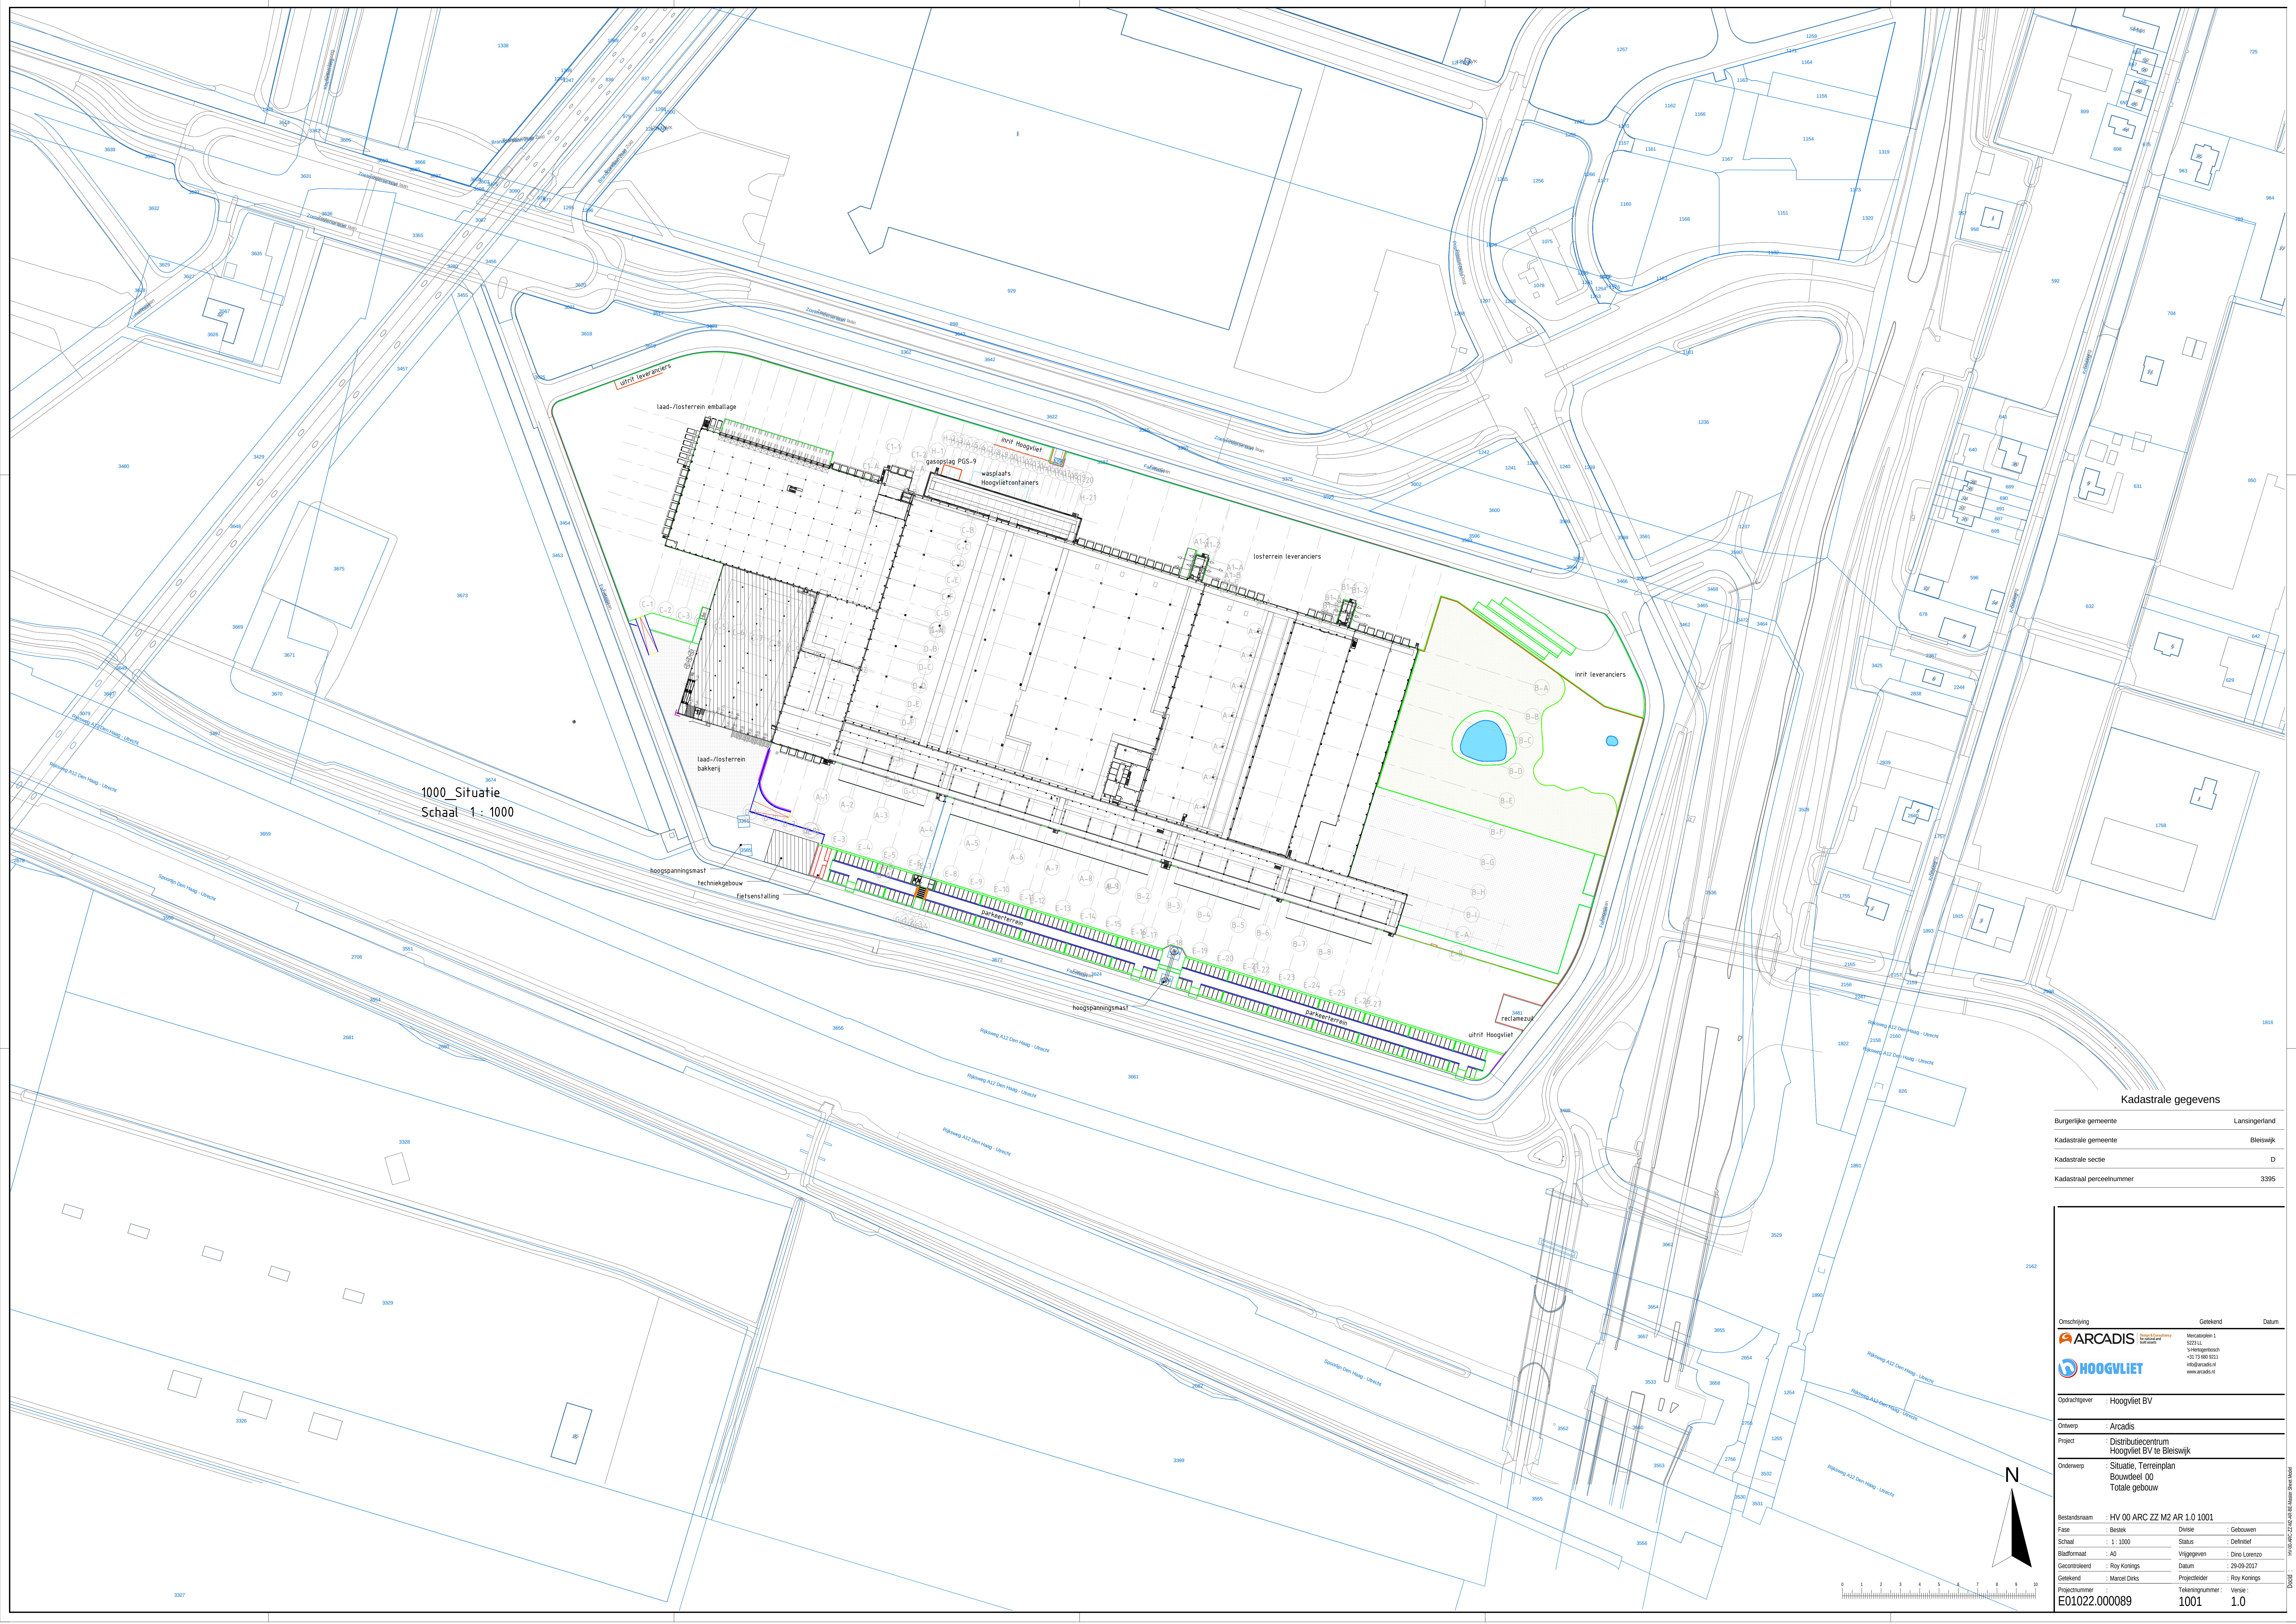

1000_Situatie
Schaal 1 : 1000

Kadastrale gegevens

Burgerlijke gemeente	Lansingerland
Kadastrale gemeente	Bleiswijk
Kadastrale sectie	D
Kadastraal perceelnummer	3395

Opdrachtgever	Hoogvliet BV		
Ontwerp	Arcadis		
Project	Distributiecentrum Hoogvliet BV te Bleiswijk		
Onderwerp	Situatie, Terreinplan Bouwdel 00 Totale gebouw		
Bestandsnaam	HV 00 ARC ZZ M2 AR 1.0 1001		
Fase	Bestek	Divisie	Gebouwen
Schaal	1 : 1000	Status	Definitief
Bladformaat	A0	Vrijgegeven	Dino Lorenzo
Gecontroleerd	Roy Konings	Datum	29-09-2017
Getekend	Marcel Dirks	Projectleider	Roy Konings
Projectnummer	E01022.000089	Tekeningnummer	1001
		Versie	1.0