



Forum Groningen

Details


Technisch Ontwerp & Uitvoering

Geveldetail

15

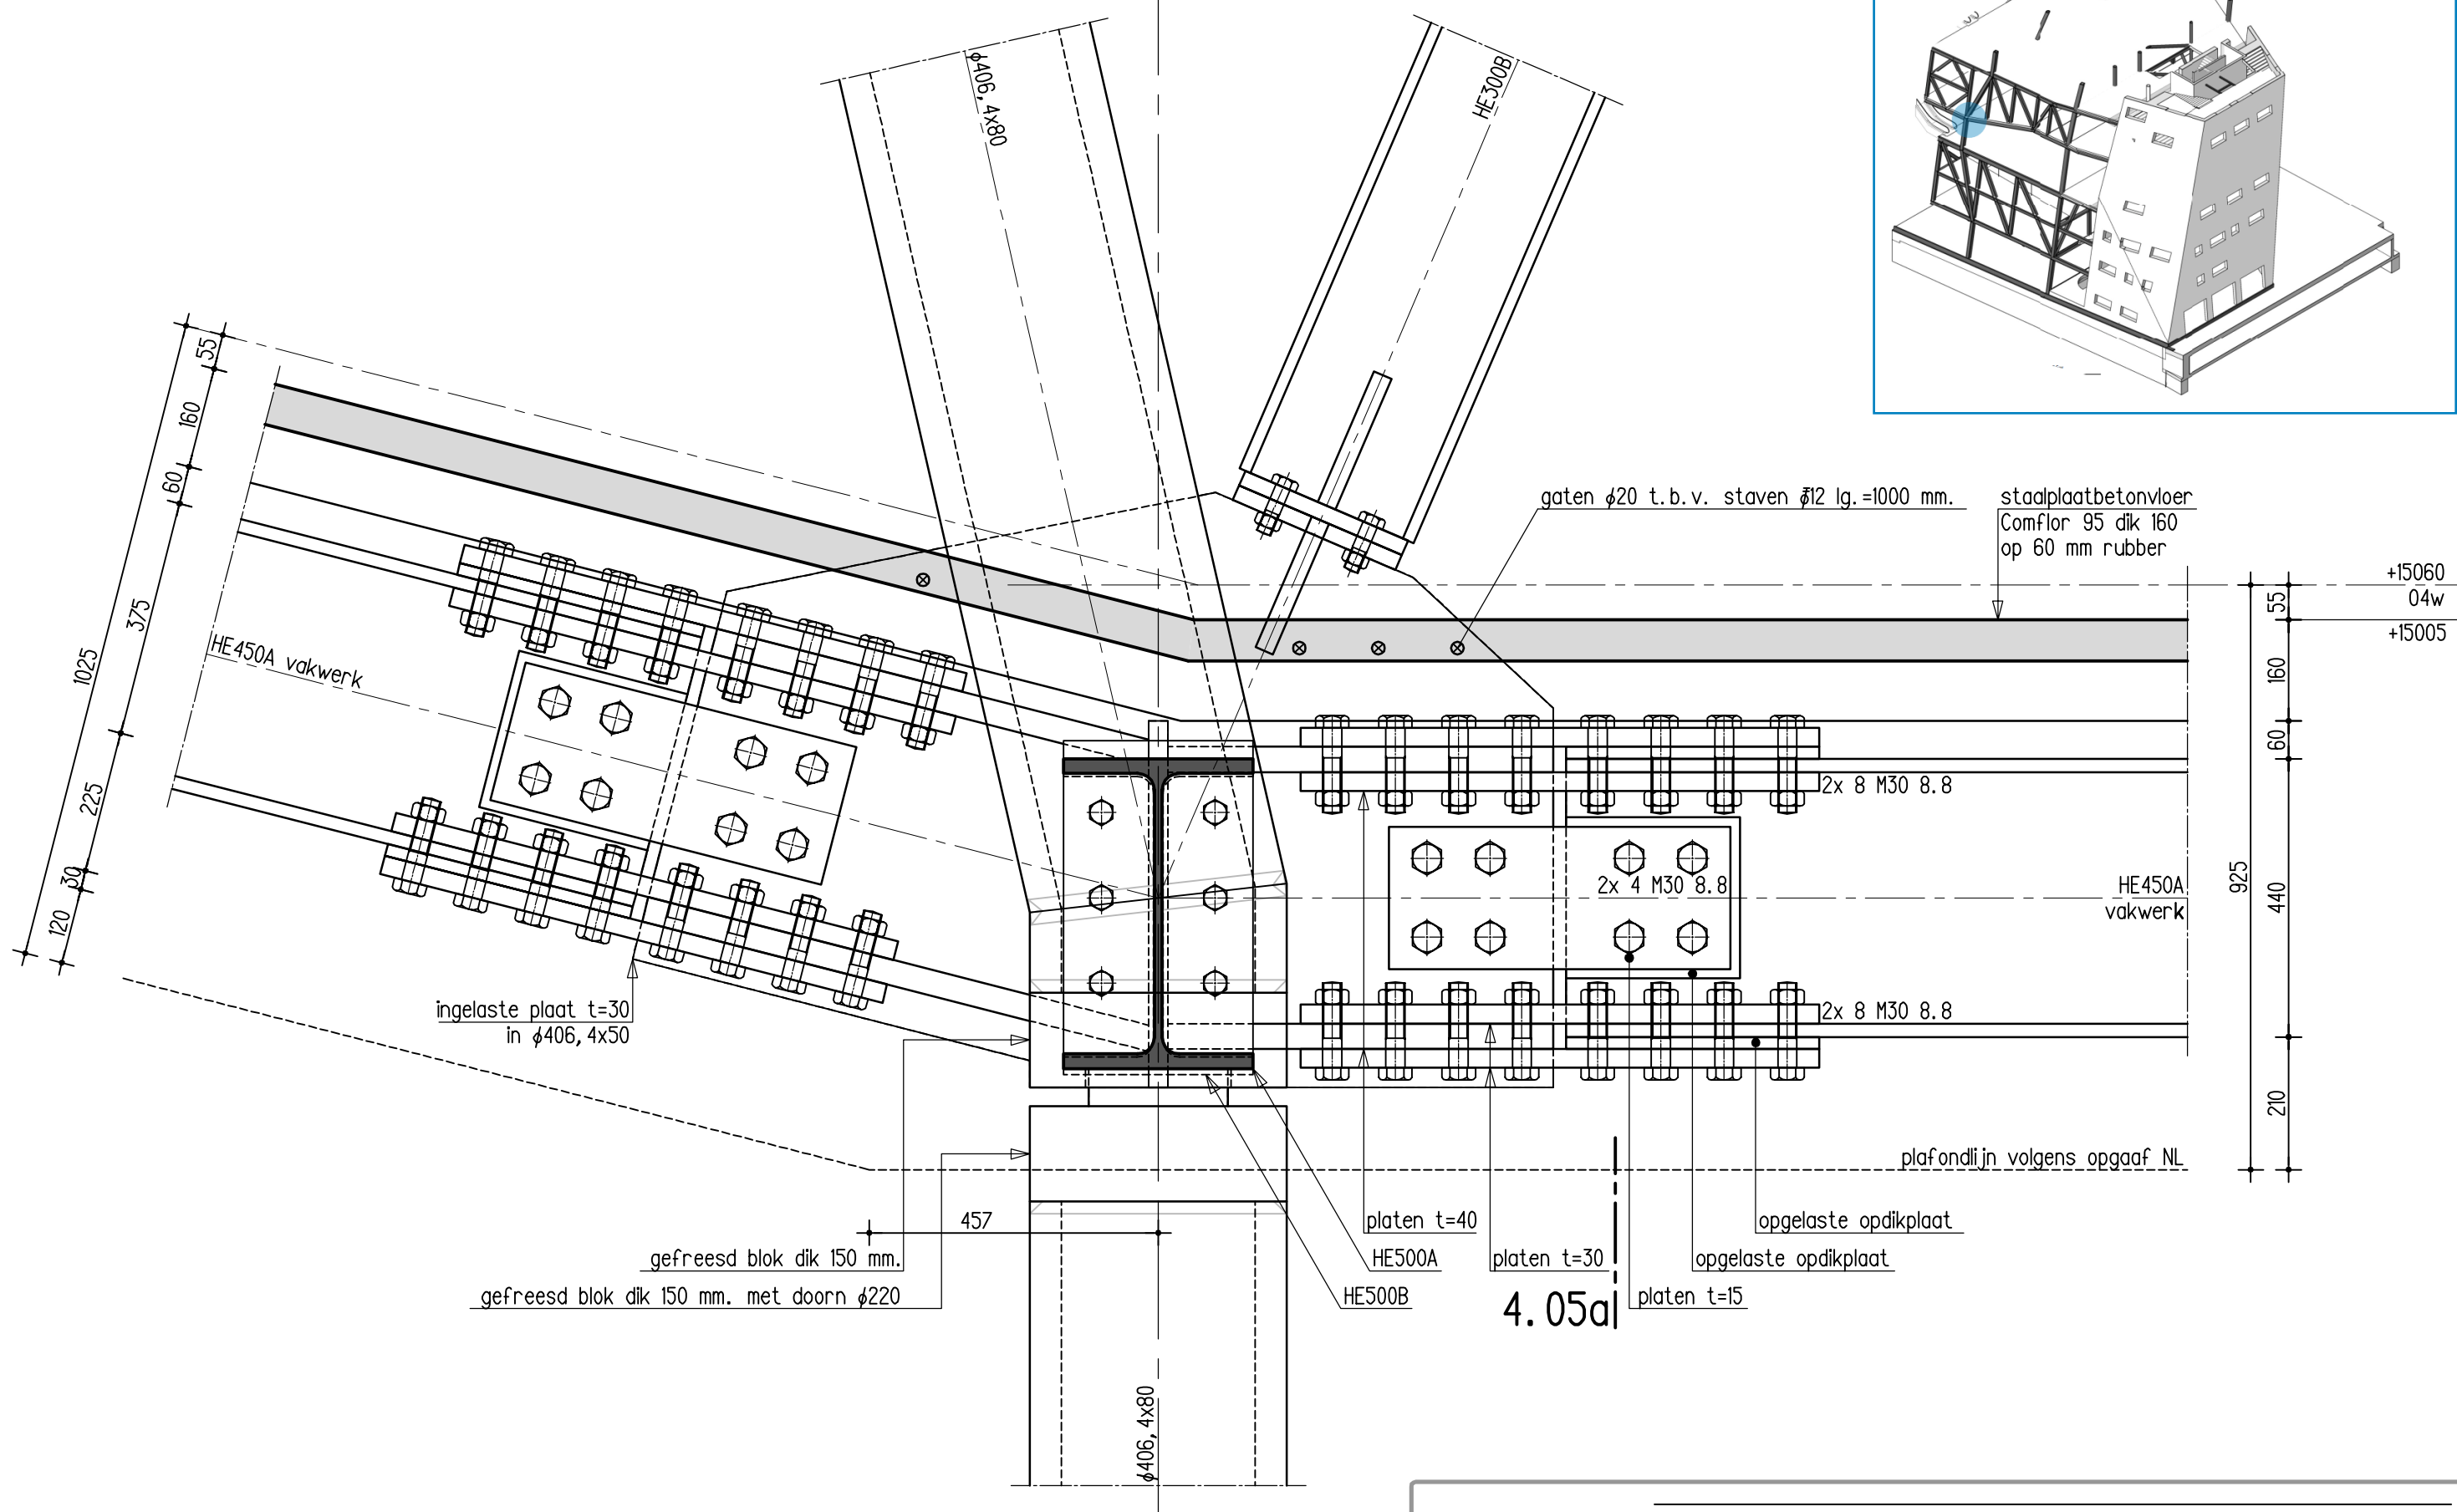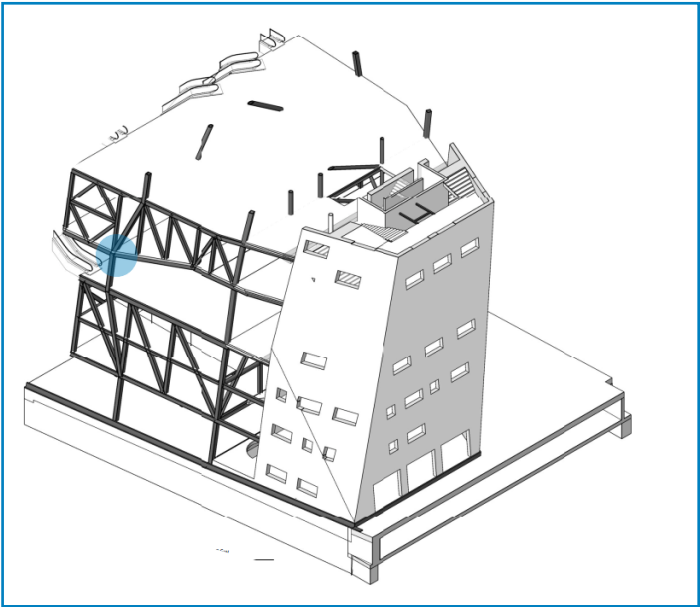


Geveldetail

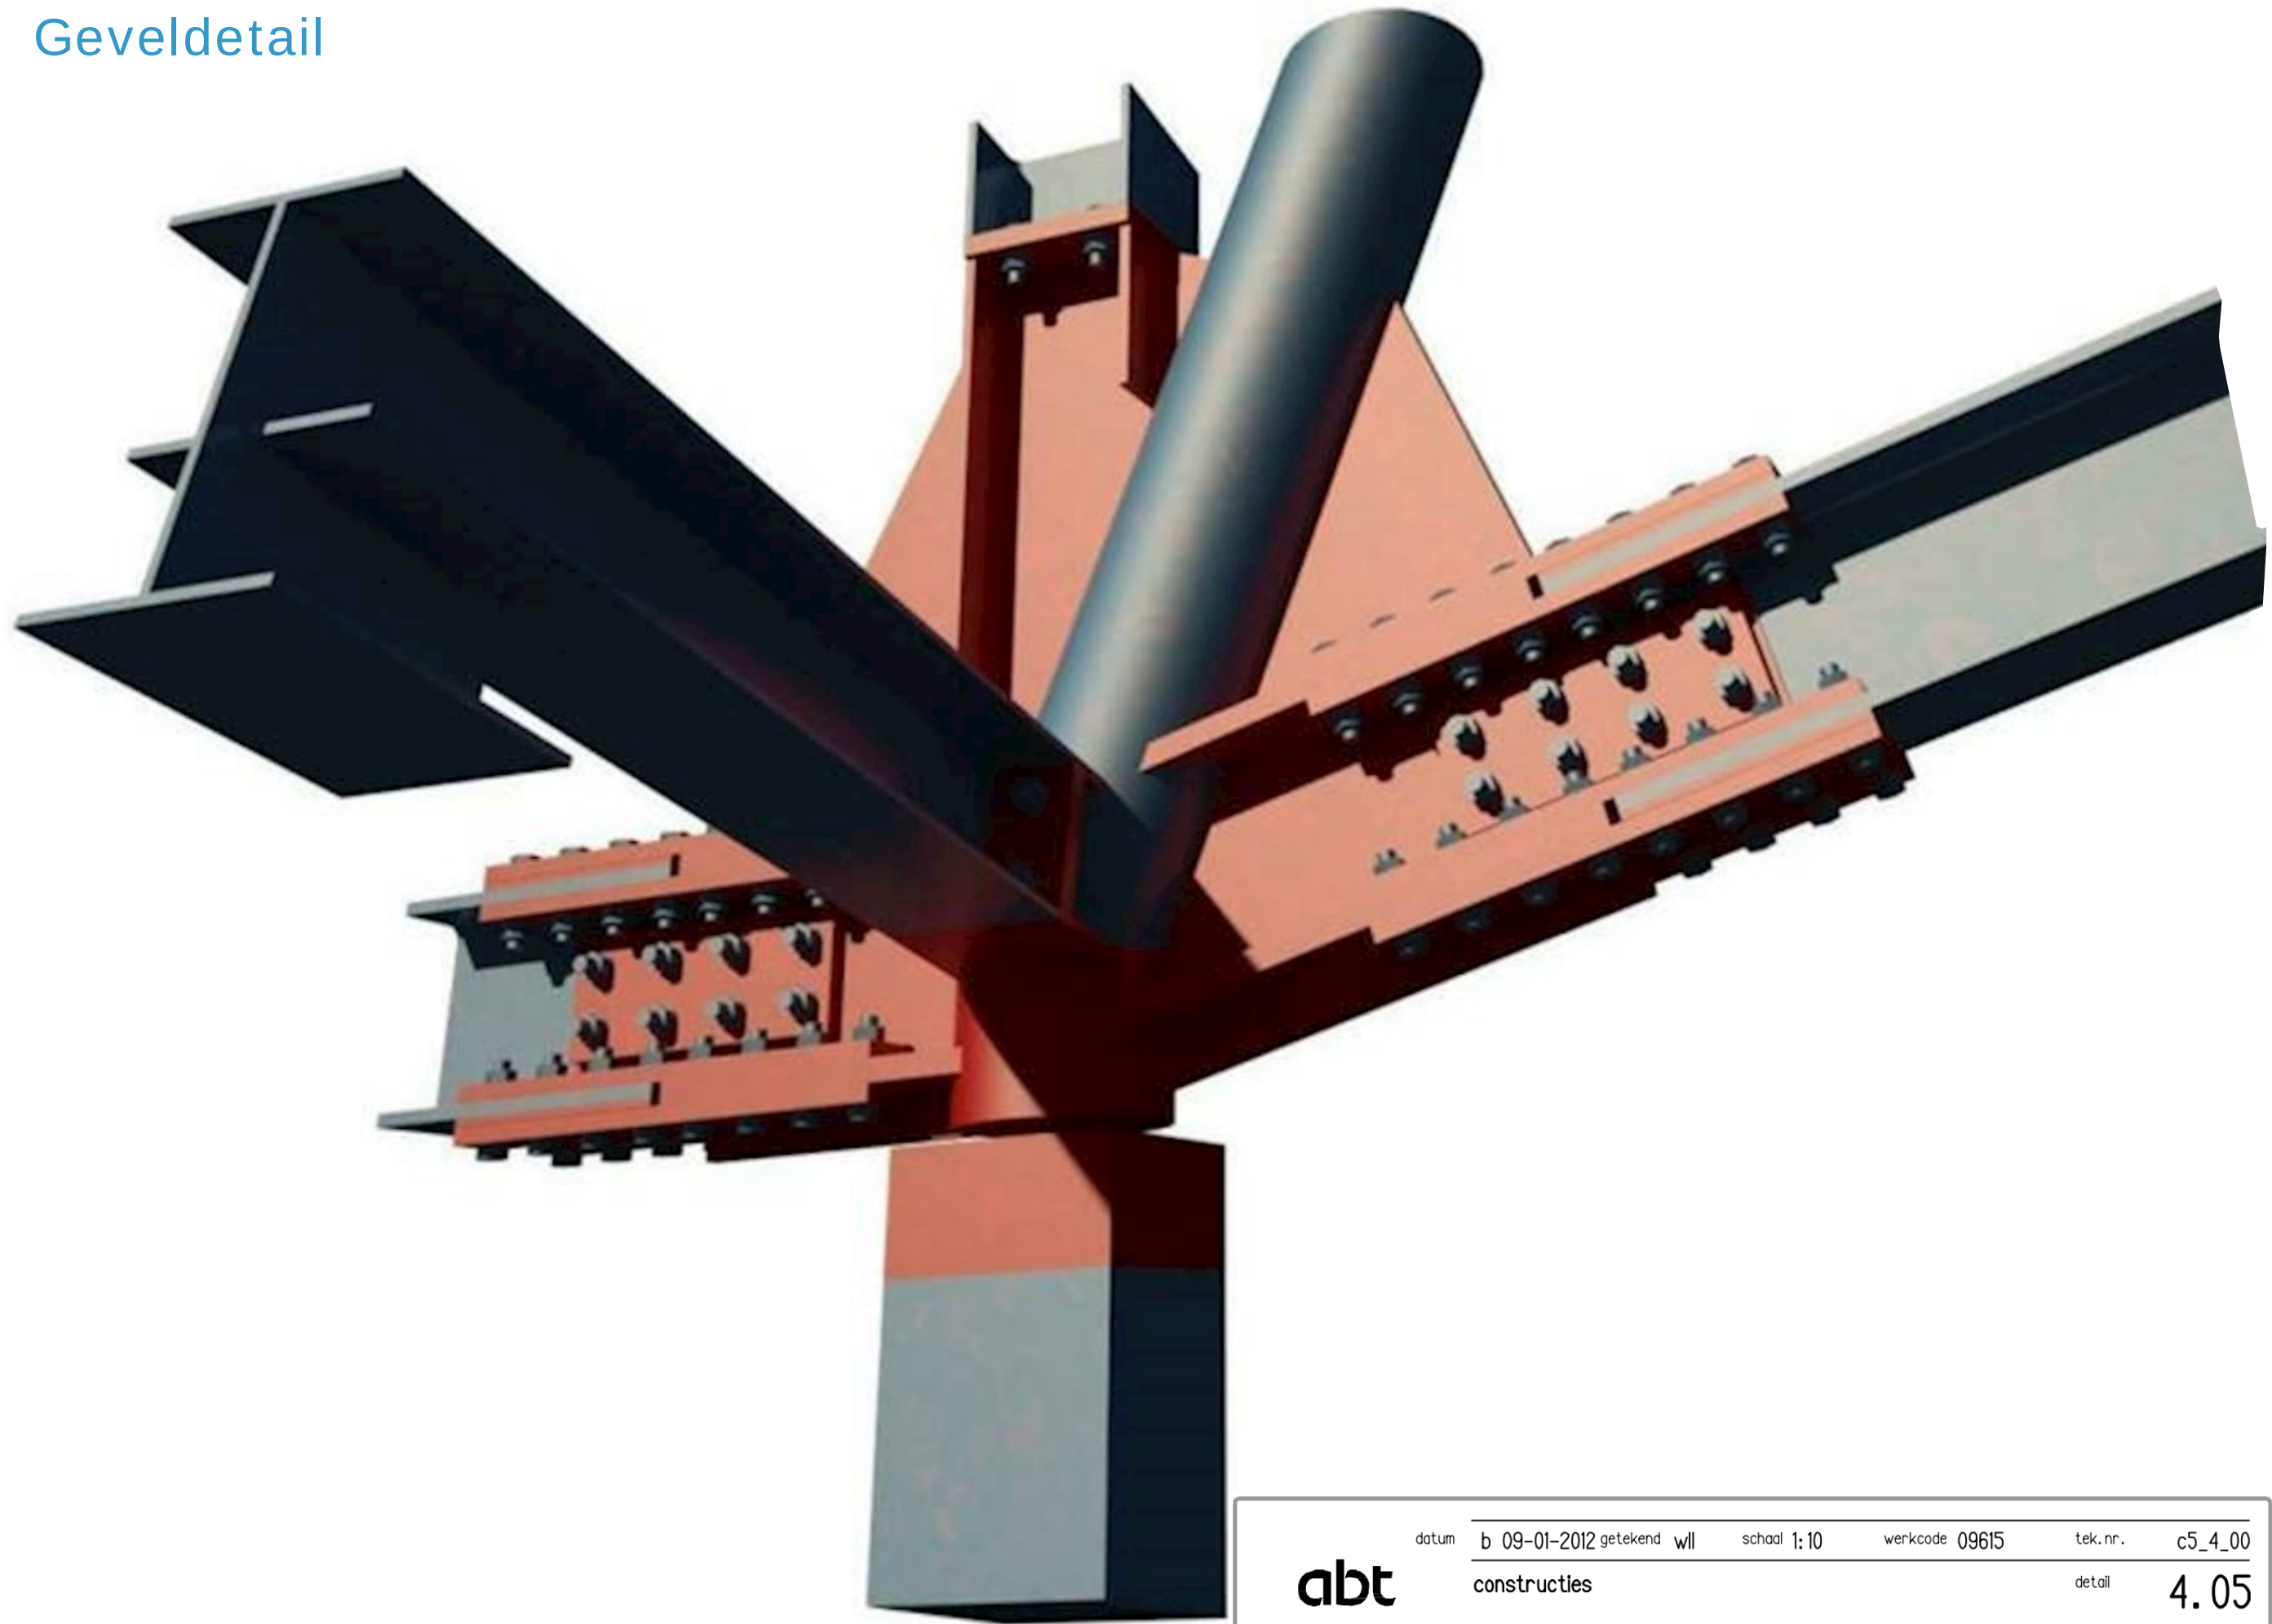


abt

datum	b 09-01-2012 getekend wll	schaal	1: 10	werkcode	09615	tek.nr.	c5_4_00
	constructies					detail	4.05





Middendetail

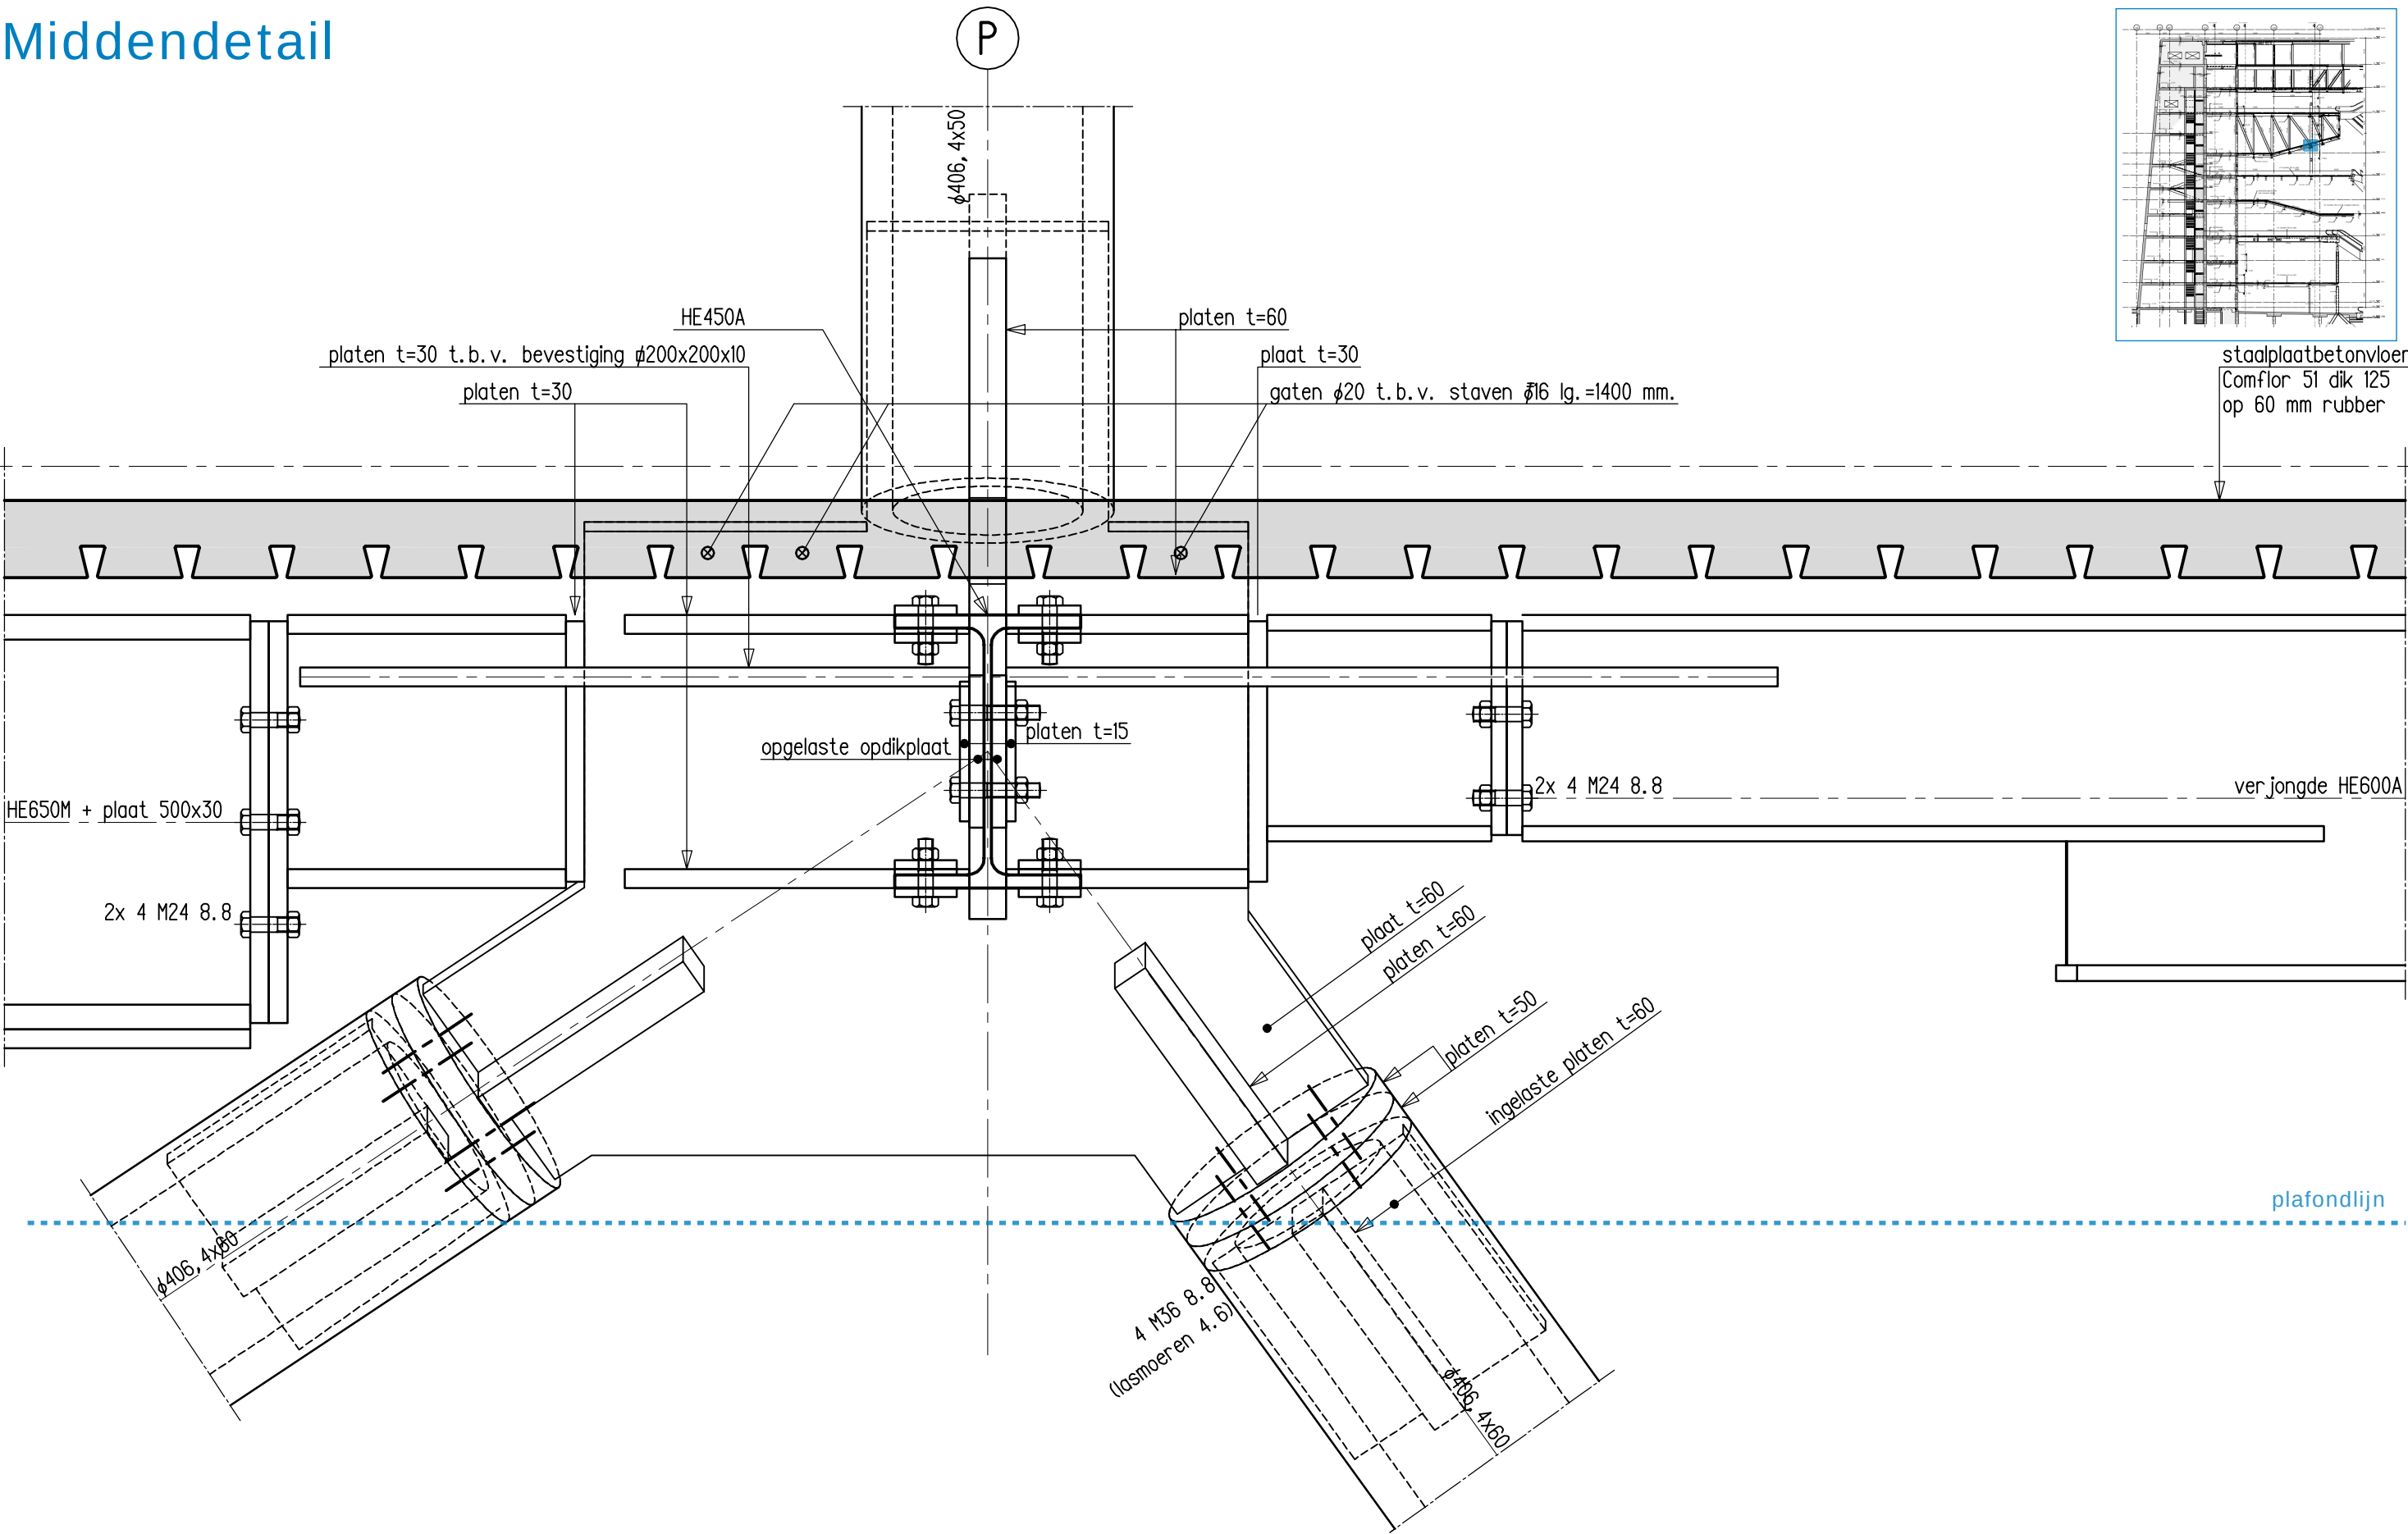




Middendetail 7.05

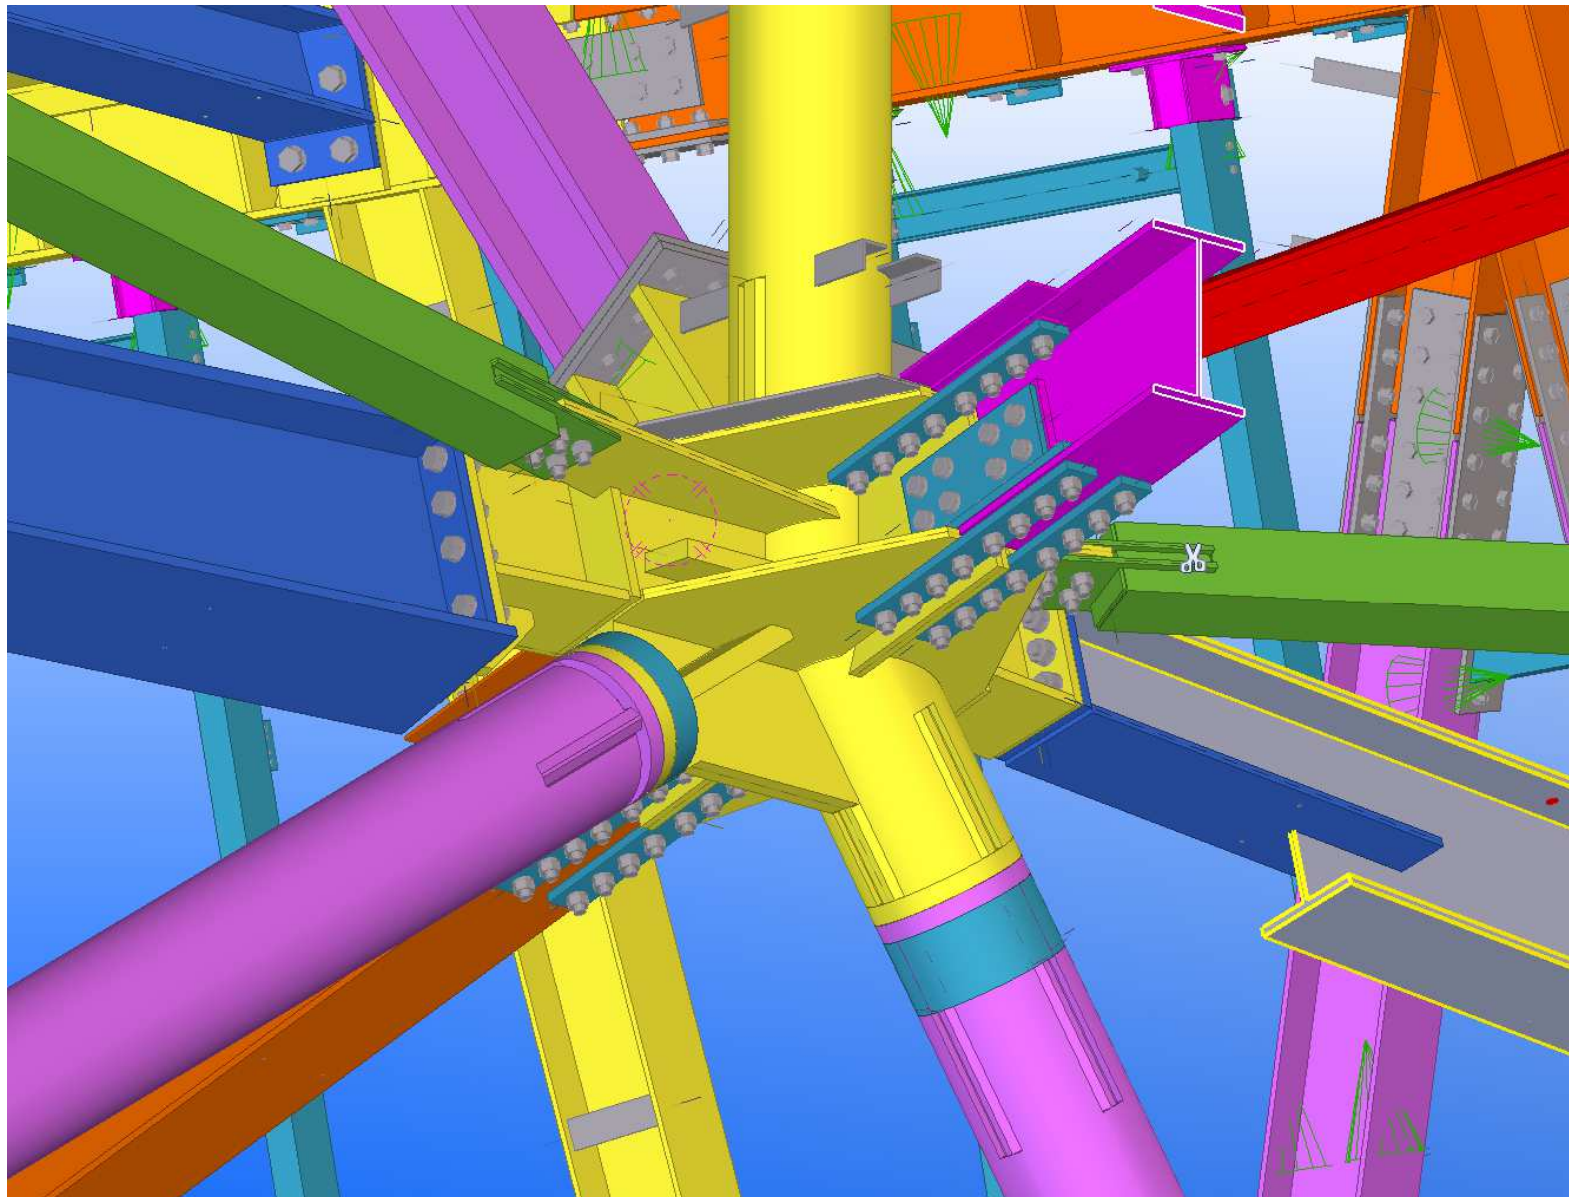

Productietekening geknikt spantdeel

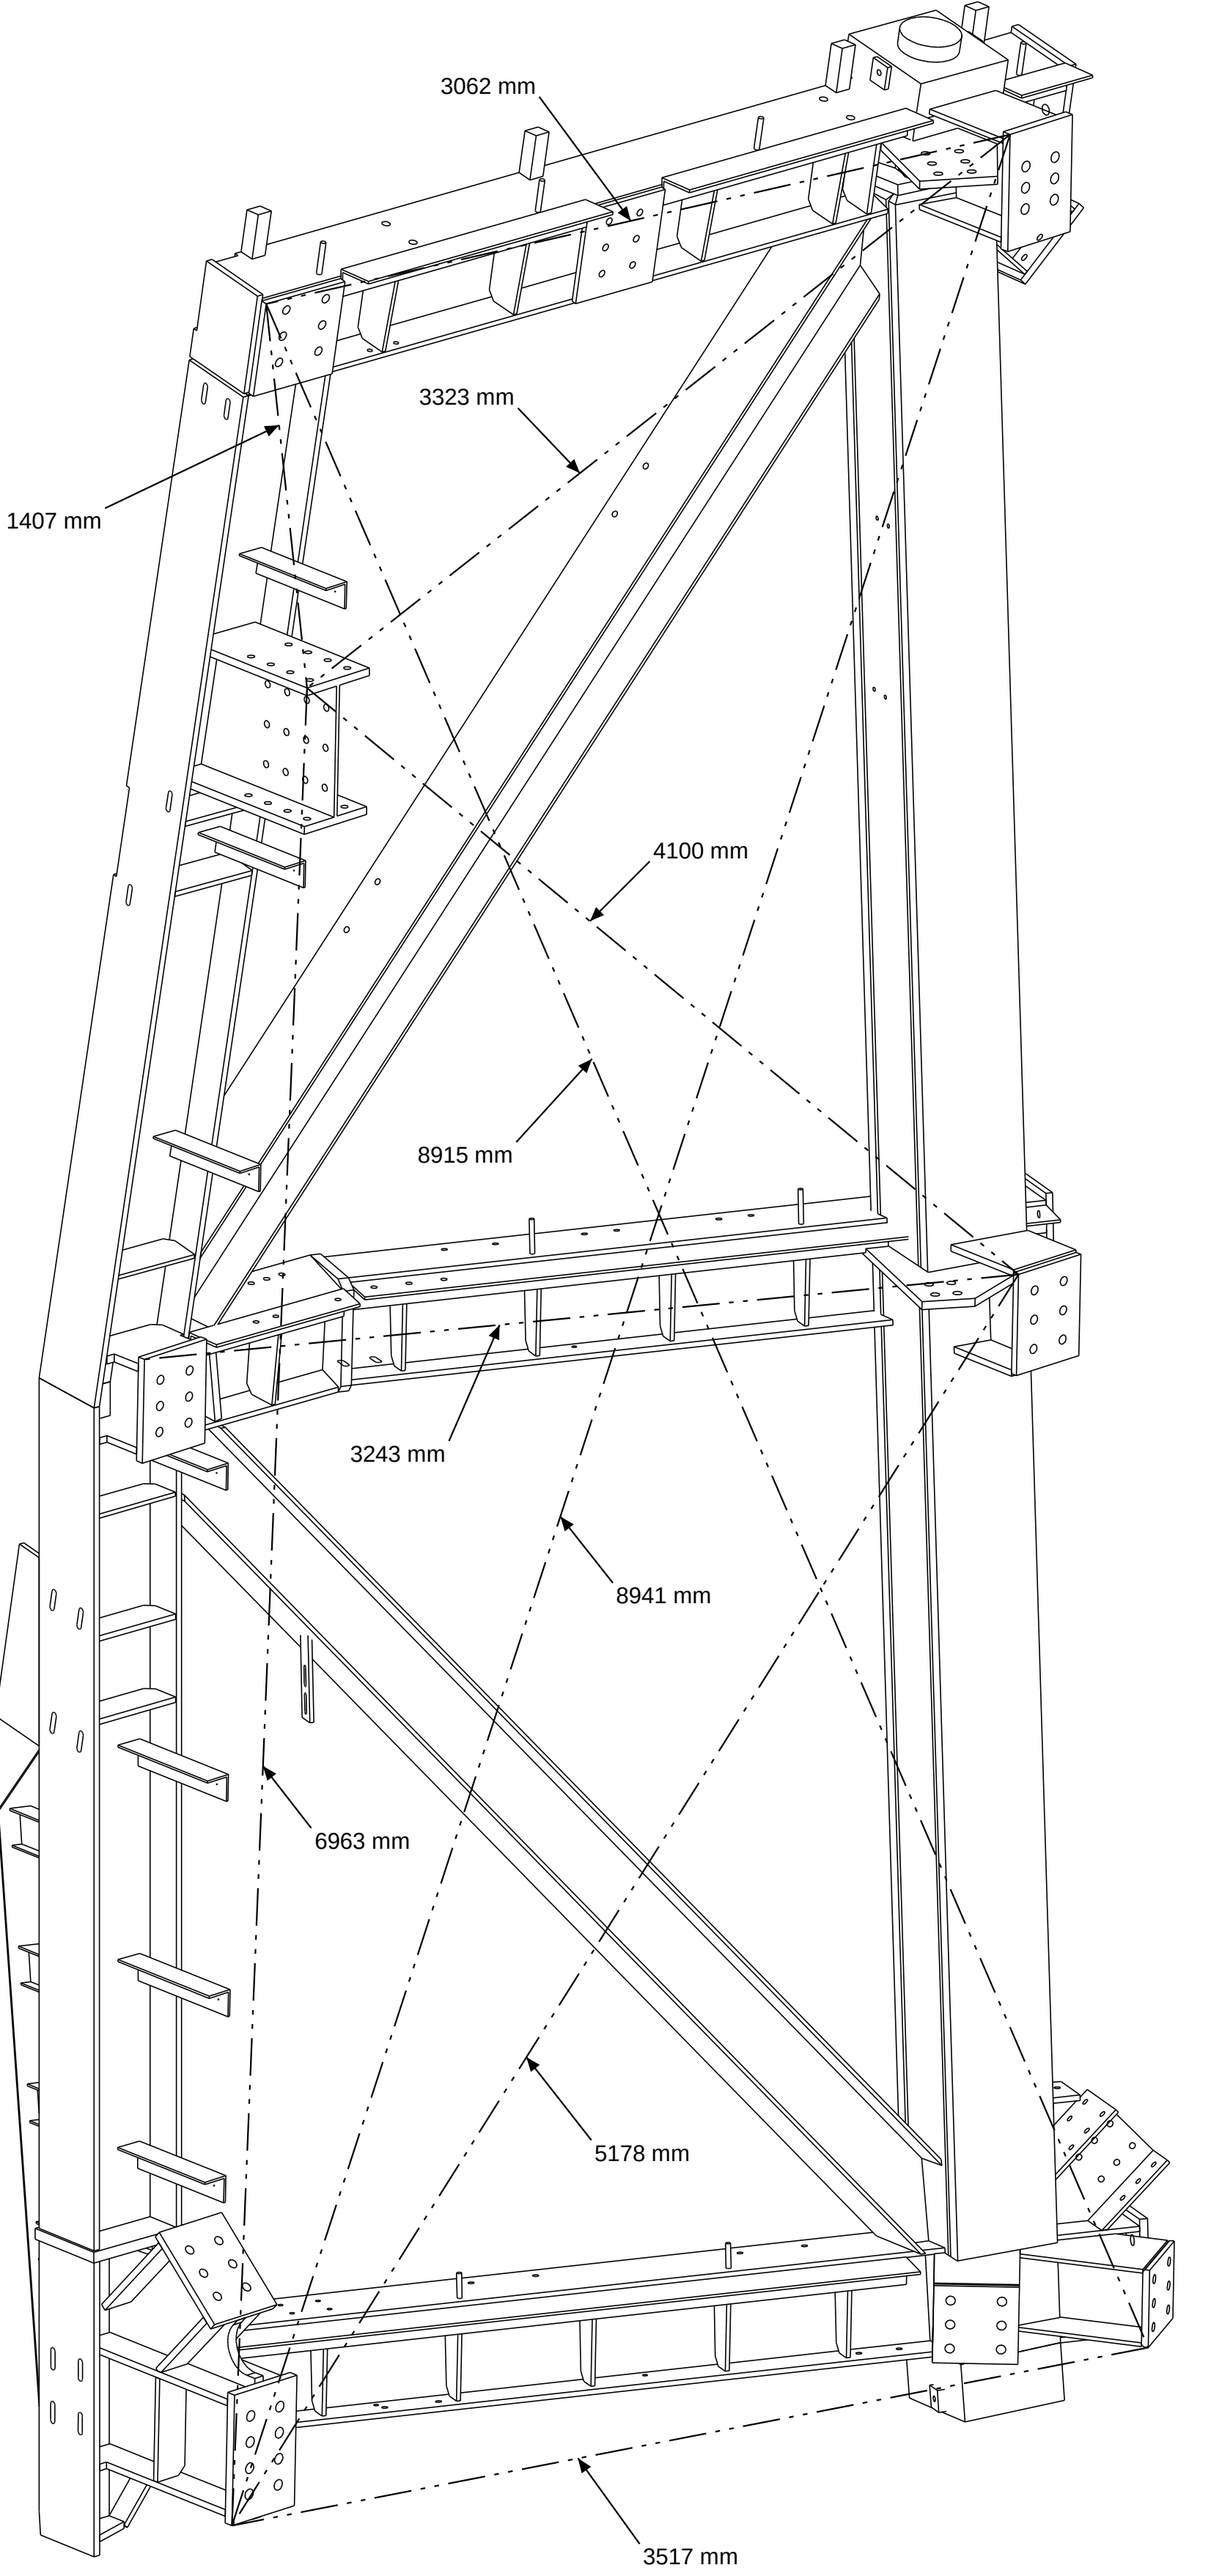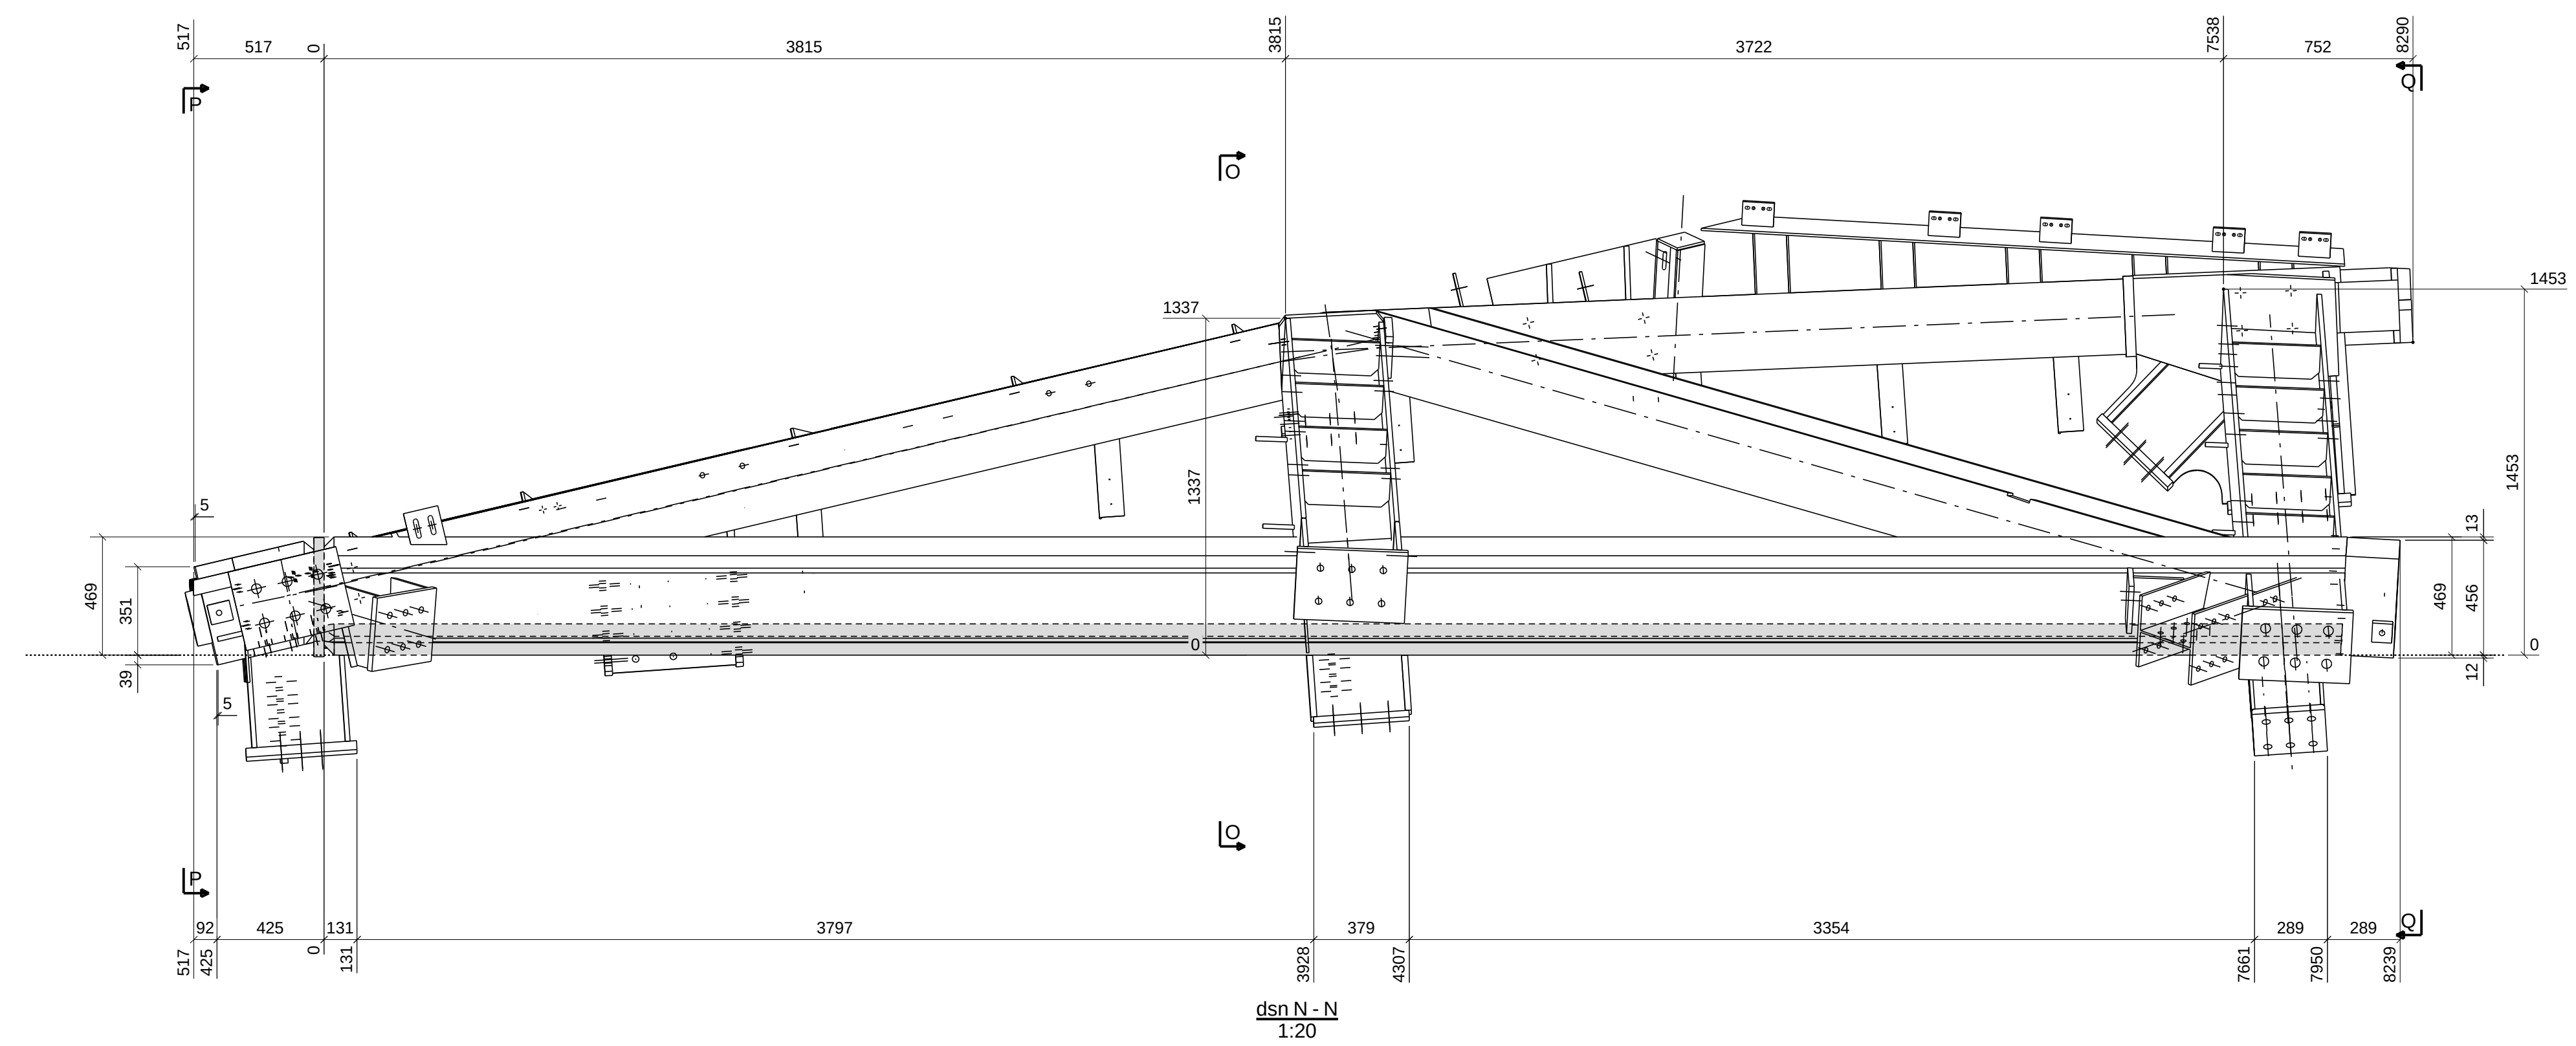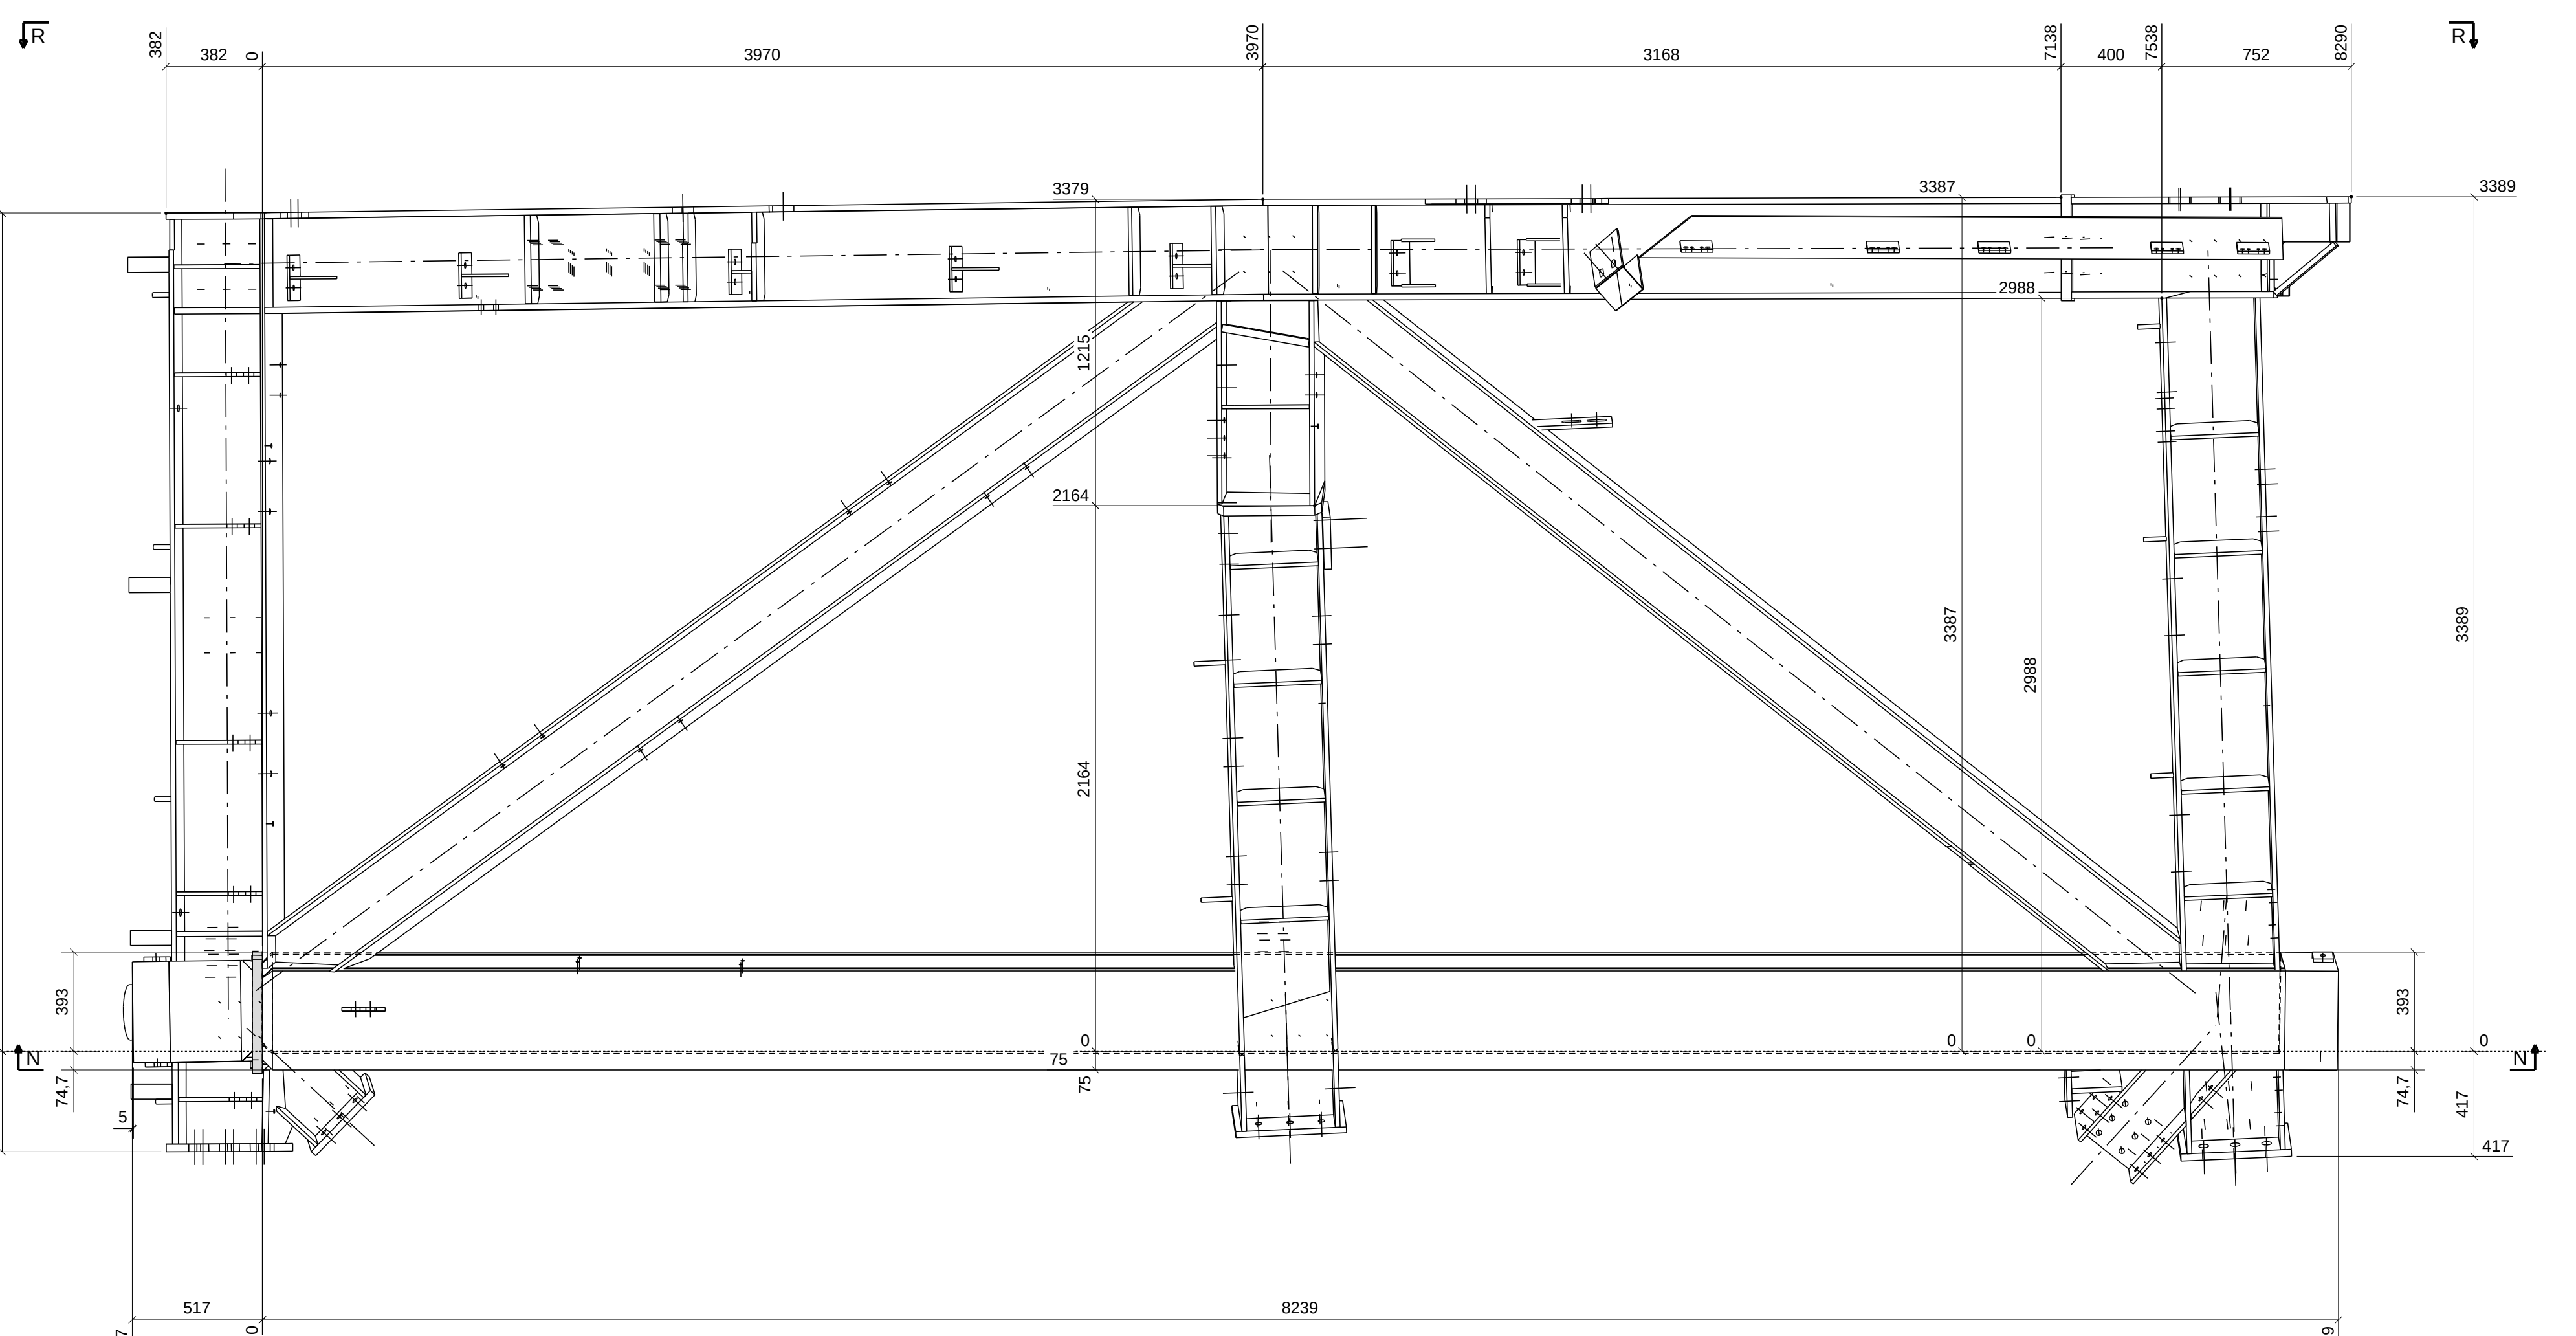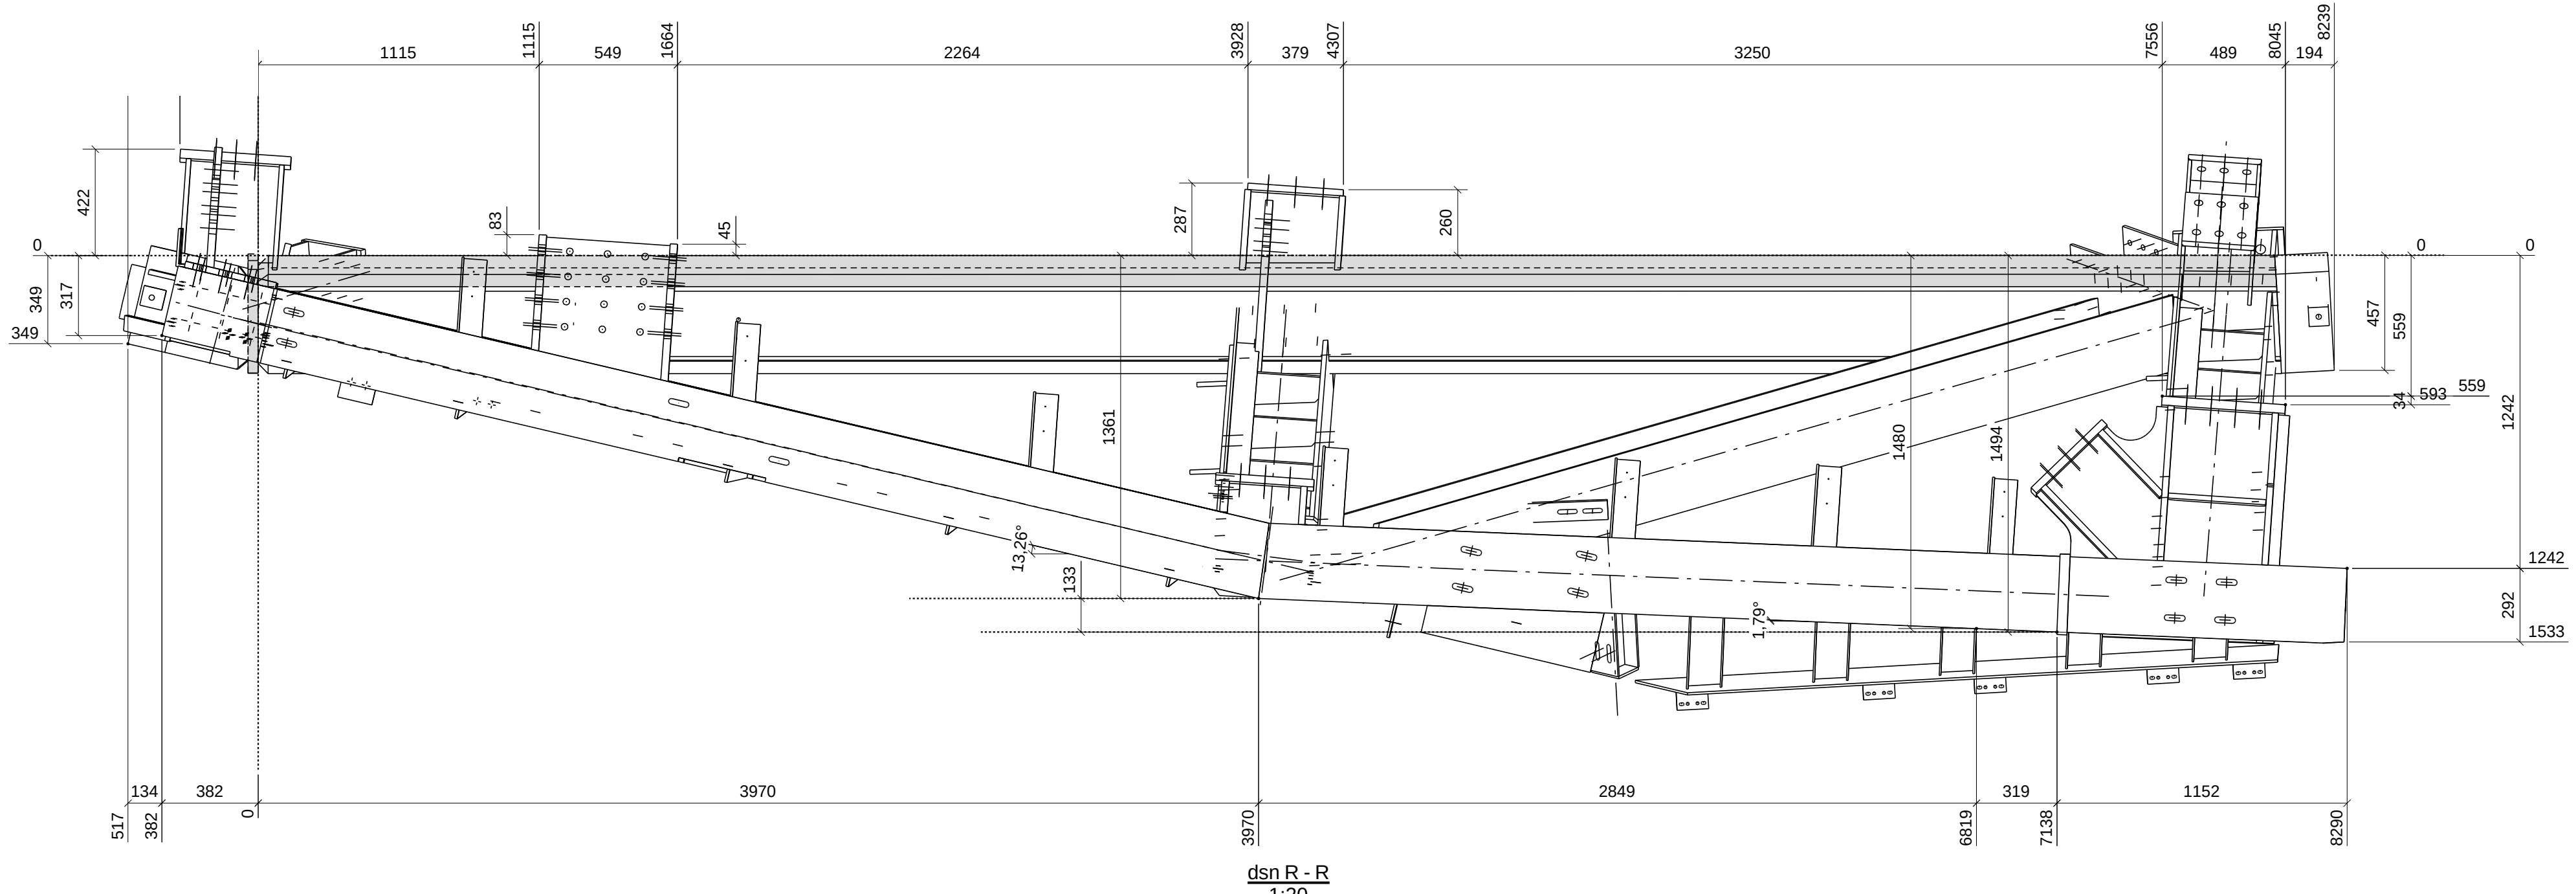

Maten zijn 3D-controlematen (maten zijn genomen op hoek / buitenkant kopplaat).

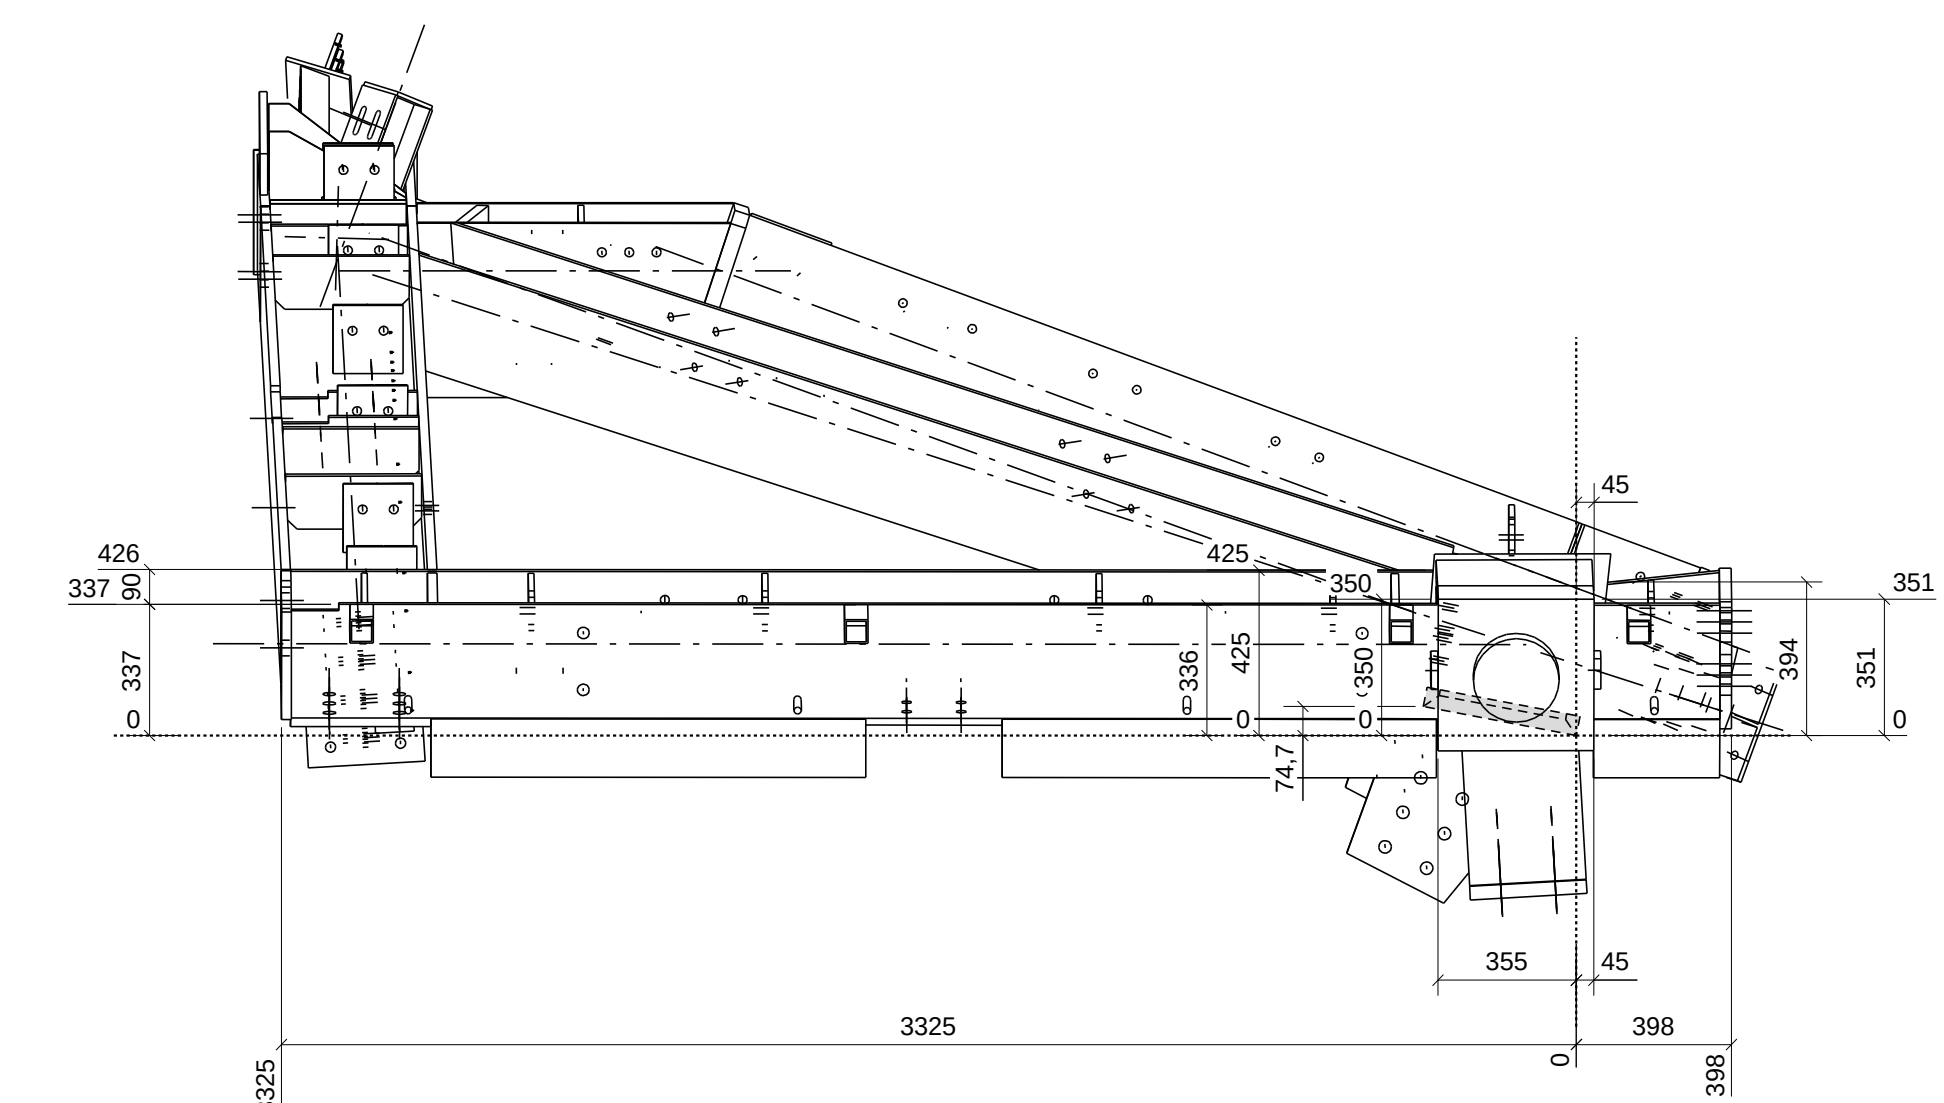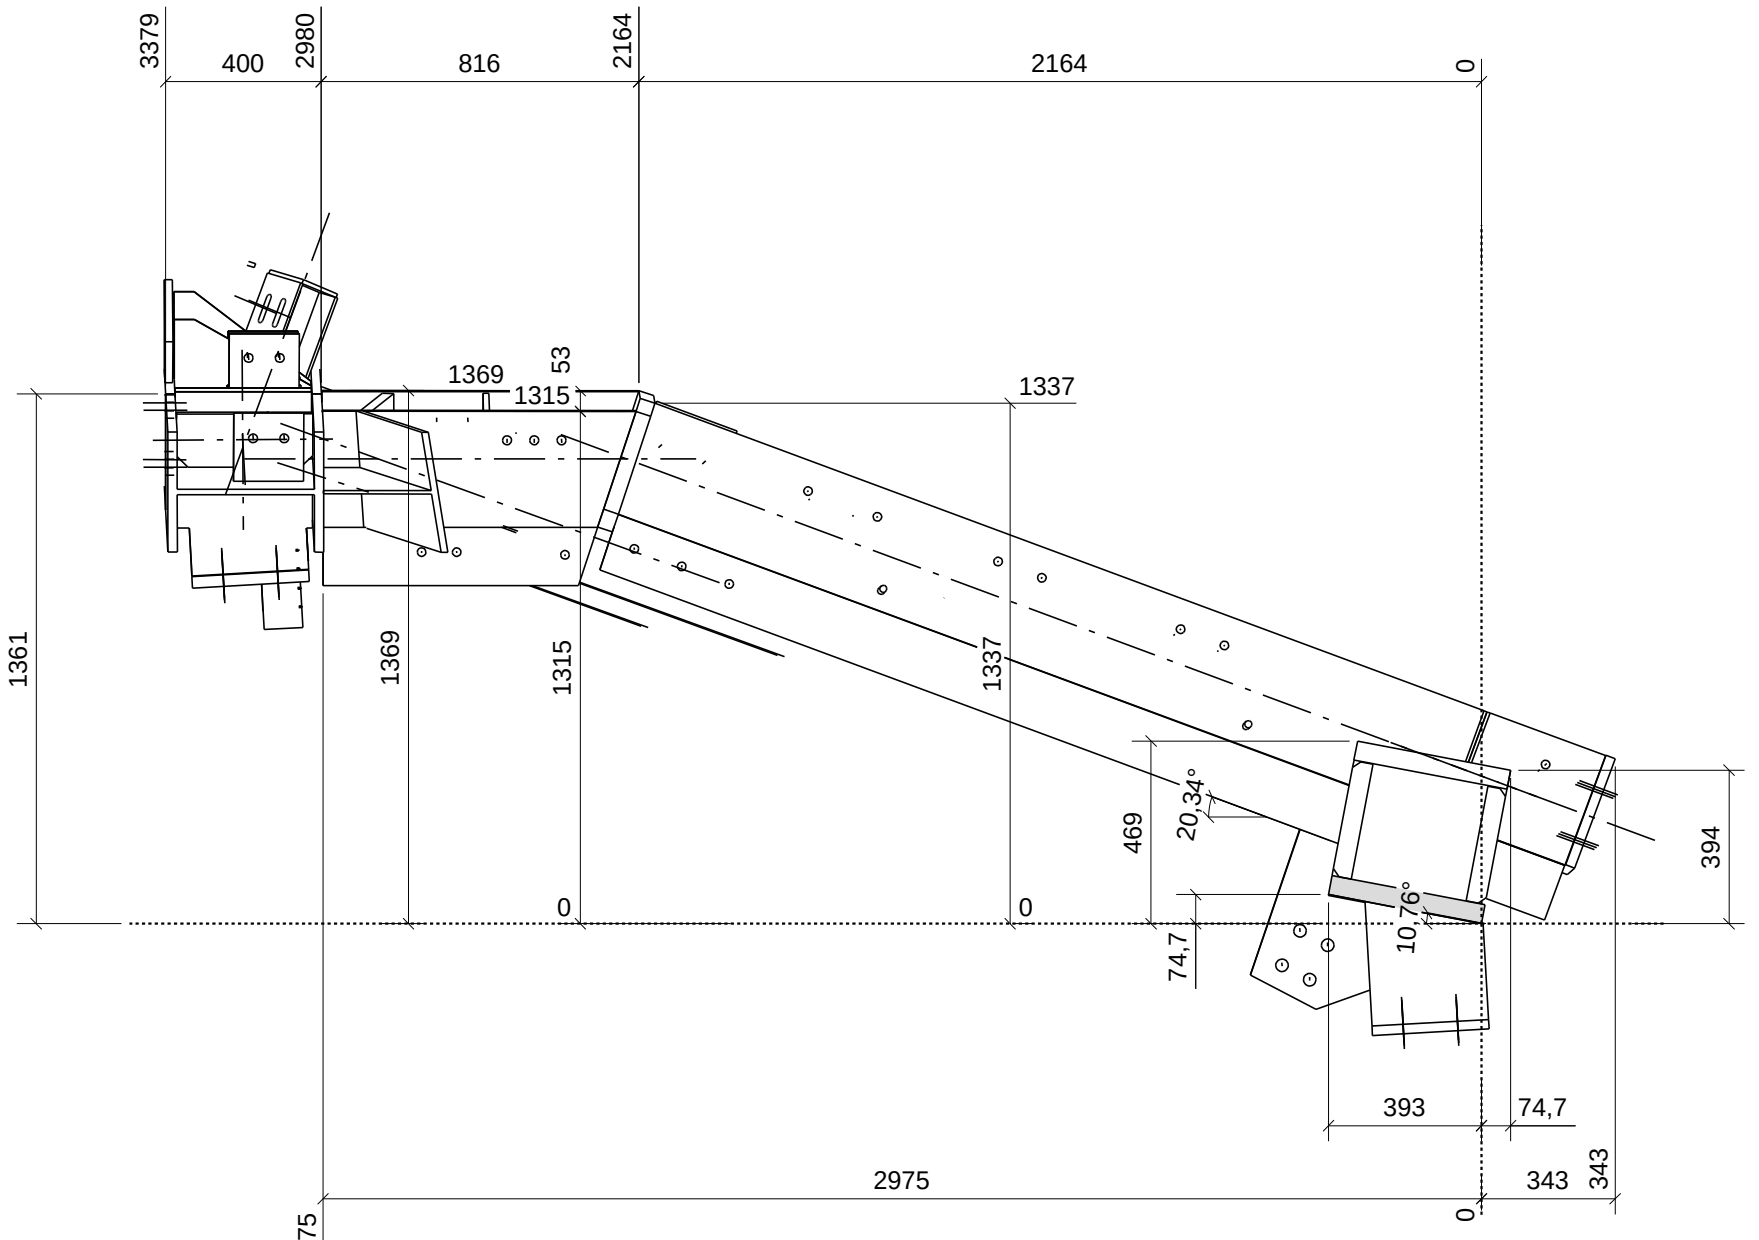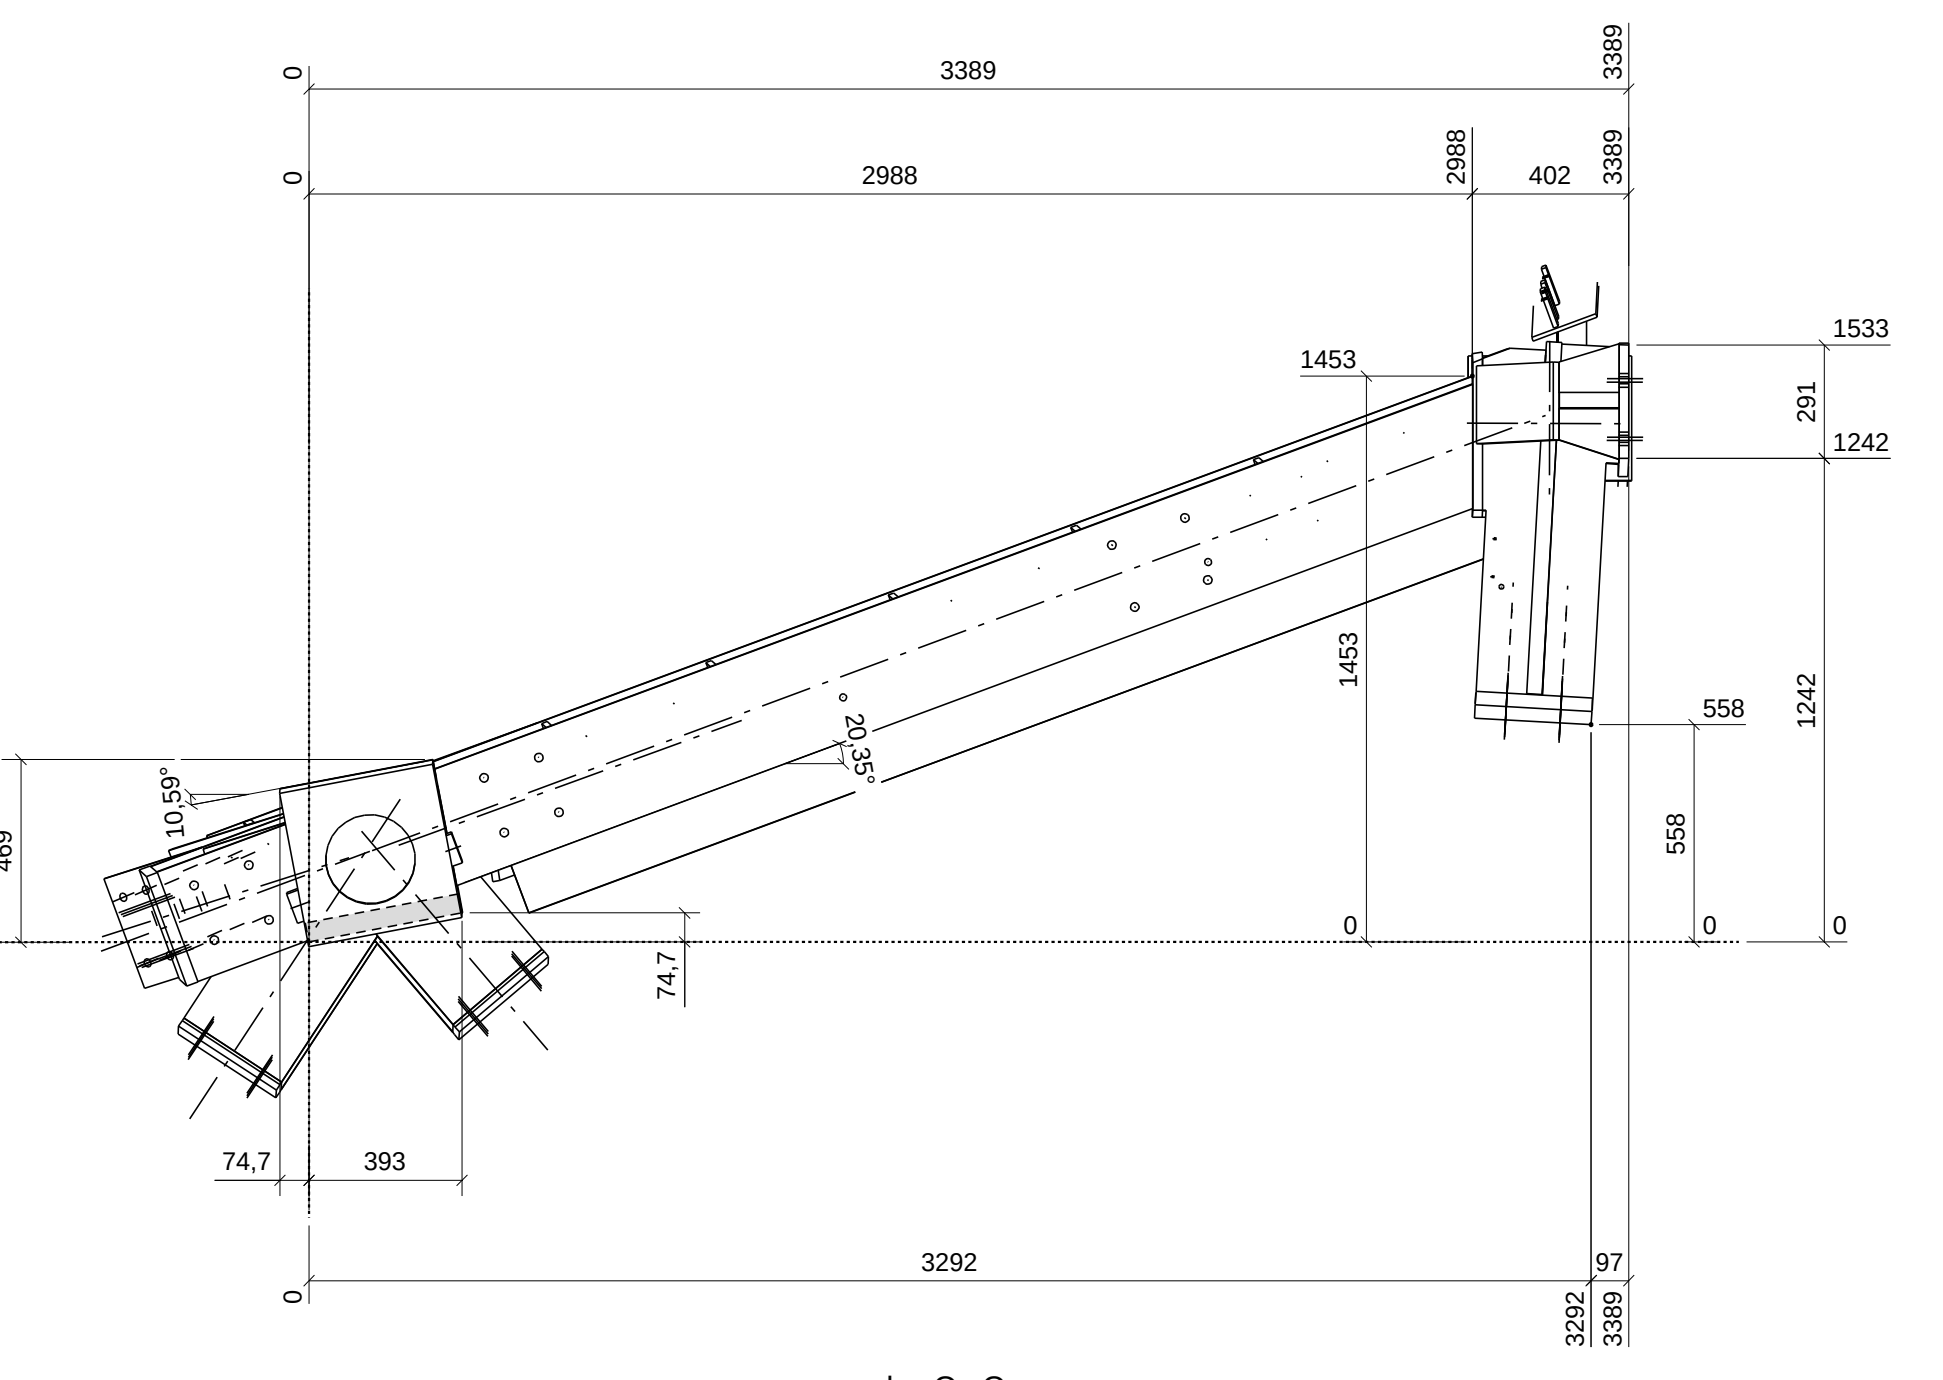

MERKENPOSTLIJST				
Merk: L713		lengte (mm): 8883		
conservering:		Aantal: 1		
Merk	Profiel	Materiaal	Aantal	Gewicht (kg)
A57	Submerk		1	725.7
L59	Submerk		1	148.0
L74	Submerk		1	466.0
L76	Submerk		1	418.7
L79	Submerk		1	591.5
L305	Submerk		1	411.0
L347	Submerk		1	393.1
L479	Submerk		1	343.0
ML084	Submerk		1	5829.0
Totaal			10604.2	

Werk: HET GRONINGER FORUM V2.0

Onderwerp: SUPERMERK

Opdrachtgever: Nagelhout Staalbouw Bakhuizen

Getekend: MR

Datum: 28.11.2016

Schaal: 1:20 1:25

Staalbouw Nagelhout Bakhuizen BV

Postbus 12, 9517 GZ, Bakhuizen

T: 0514 581.844 - F: 0514 581.495

info@staalbouw-nagelhout.nl

www.staalbouw-nagelhout.nl

1 1 koker is referentie

Rev. no. / Revisie merk / Revisie omschrijving

Materiaalkwaliteit: (Platen en profielen) (buis) (rocker) (Geïntegreerde profielen)

Laassen: a 5, b random, tenzij anders vermeld.

Bouwkwaliteit: S235, t.a.v. Ankerkwaliteit: . t.a.v. Projectie

Project: 16-013

Tekening: A [L713 - 1]

Formaat: A0

Status:

FORUM

Staalbouw Nagelhout Bakhuizen

FORUM_EXP

gepld op 28.11.2016