


TFV - bovenaanzicht viaduct

schaal 1 : 500


TFV - principedoorsnede

schaal 1 : 100

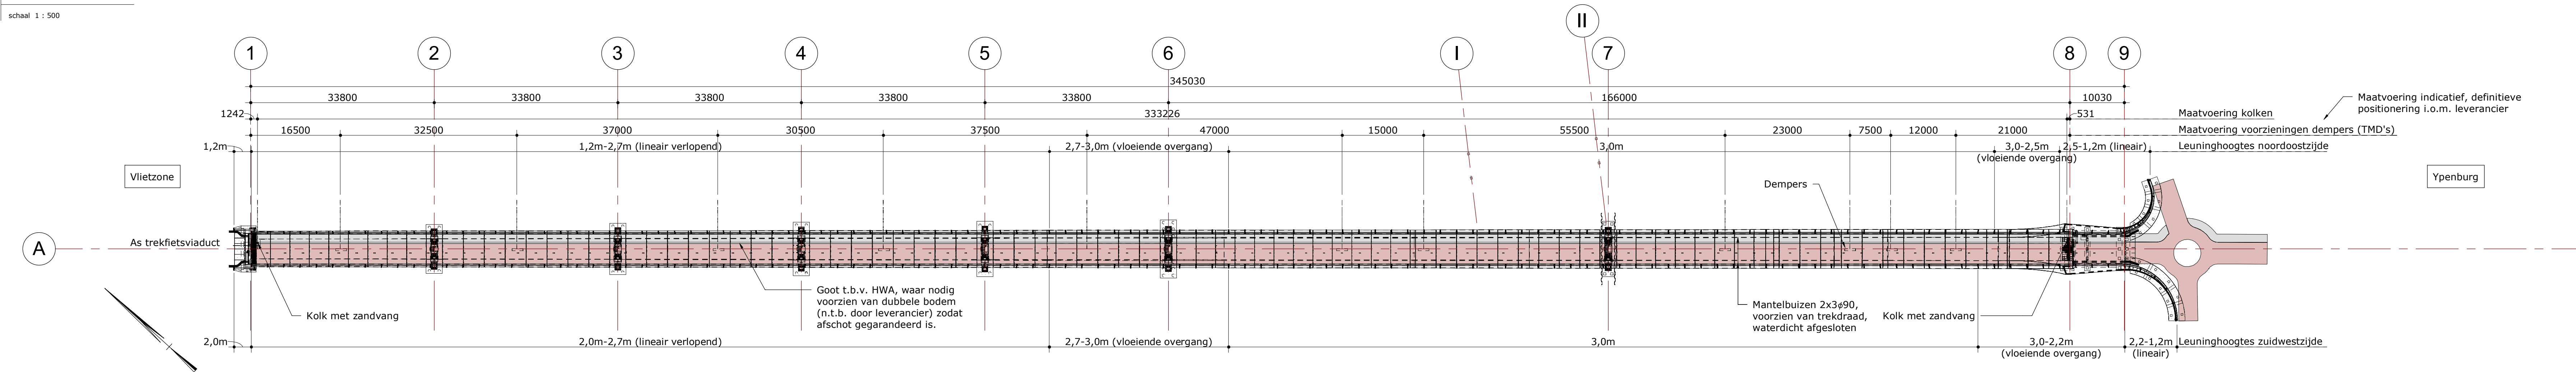


TFV - bovenaanzicht viaduct excl. omgeving

schaal 1 : 500

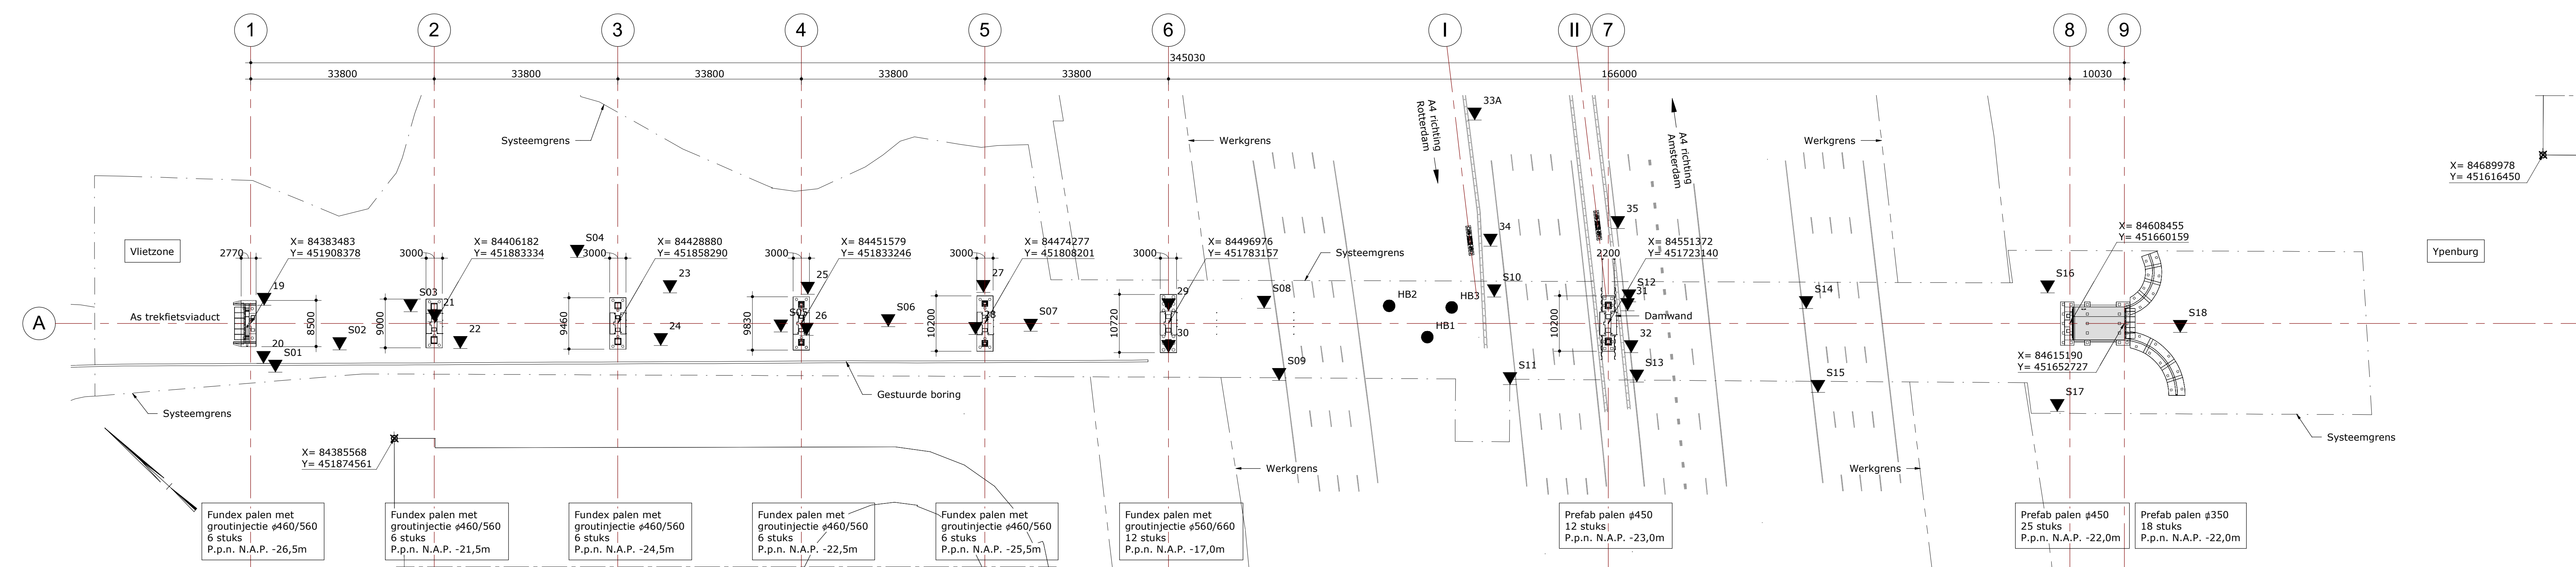

TFV - bovenaanzicht fundering

schaal 1 : 500

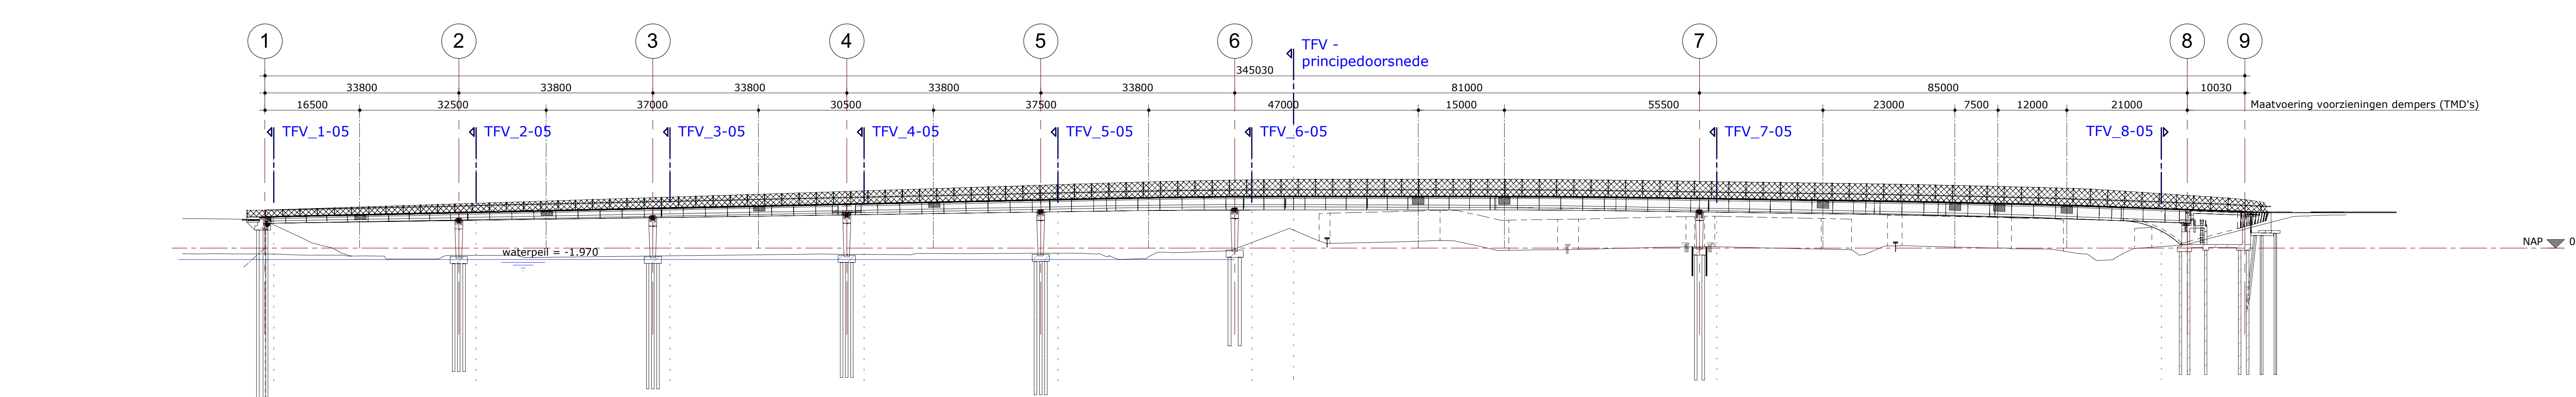


TFV - langdoorsnede

schaal 1 : 500

Legenda			
	Beton aanzicht		Staal
	Ter plaatse gestort beton		Krimparme mortel (K70)
	Prefab beton		

- Opmerkingen**
- Maten in millimeters, tenzij anders aangegeven
 - Hoogtemaatvoering in meters t.o.v. N.A.P., tenzij anders aangegeven
 - Coördinaten in millimeters t.o.v. RD-stelsel
 - Hoeken in 360 gradenstelsel, tenzij anders aangegeven
 - Alle stalen onderdelen, uitgezonderd het stalen dek, thermisch verzinken
 - Betonoppervlakken (zichtzijde) afwerken conform CUR-Aanbeveling 100:2013
 - Prefab beton: klasse B2
 - Ter plaatse gestort beton: klasse B1
 - Uitwendige hoeken van betonconstructies voorzien van vellingkanten
 - Prefab beton (zicht- en niet-zichtzijde): 10x10mm
 - Ter plaatse gestort beton (zicht- en niet-zichtzijde): 10x10mm
 - Ter plaatse gestort beton (onder maaiveld): 20x20mm
 - Alle zichtbare oppervlakken van beton of staal voorzien van een anti-graffiti coating
 - Betonnen onderdelen die in aanraking komen met doozouten hydrofoberen
 - Het staaldek voorzien van een slijtlaag; de slijtlaag dient te voldoen aan de RTD 1015

- Bijbehorende tekeningen**
- 437615-00220 - Vastlegging assen
 - 437615-00221 - Bovenaanzicht, langdoorsnede, dwarsdoorsnede
 - 437615-00222 - Doornesdes
 - 437615-00223 - Landhoofden en keervanden
 - 437615-00224 - Oplegdetails staal as 4
 - 437615-00225 - HWA
 - 437615-00226 - 3D
 - 437615-00227 - Overzichtstekening as 7
 - 437615-00228 - Oplegdetails landhoofd Vlietzone
 - 437615-00229 - Oplegdetails landhoofd Ypenburg
 - 437615-00230 - Materiaalverdeling staaldek

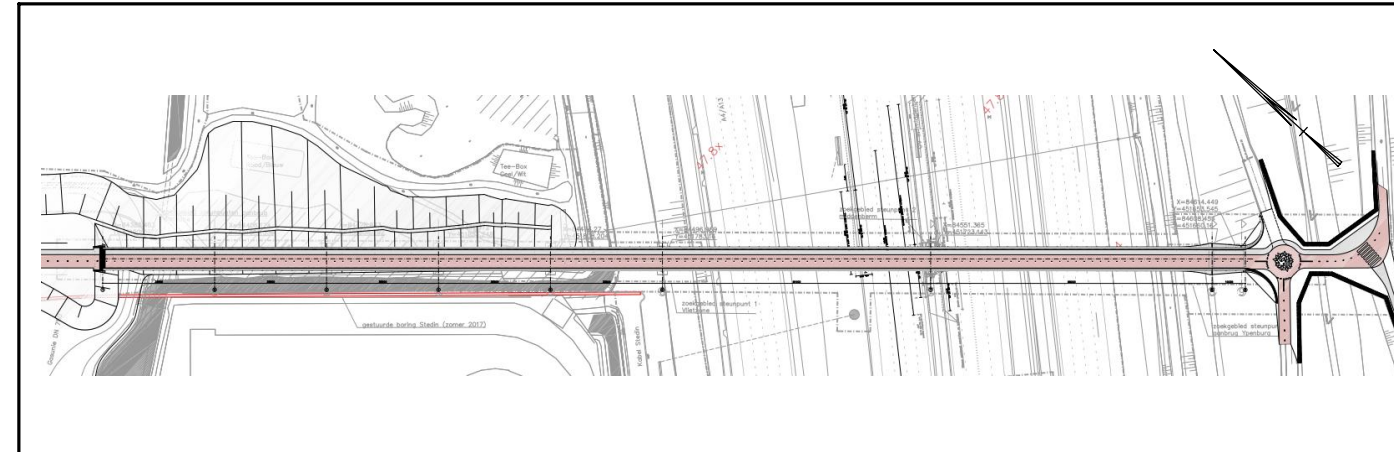

TREKFIETSVIADUCT A4			
Bovenaanzicht, langdoorsnede, dwarsdoorsnede			
T 10101 288 BT 30 Rotterdam Airportplein 31 F 0101 288 87 01 3045 AP Rotterdam E info@dura-vermeer.nl Postbus 1101 www.dura-vermeer.nl 3094 EG Rotterdam			
AUTEUR	W. Duijnheid	PAR	W. Duijnheid
CONTROLEUR	B. Lebbink	PAR	B. Lebbink
VERGAVE	W. Markwal	PAR	W. Markwal
STATUS	Definitief	FASE	DO
VERSIE	2.0	DOC. NR.	437615-00221