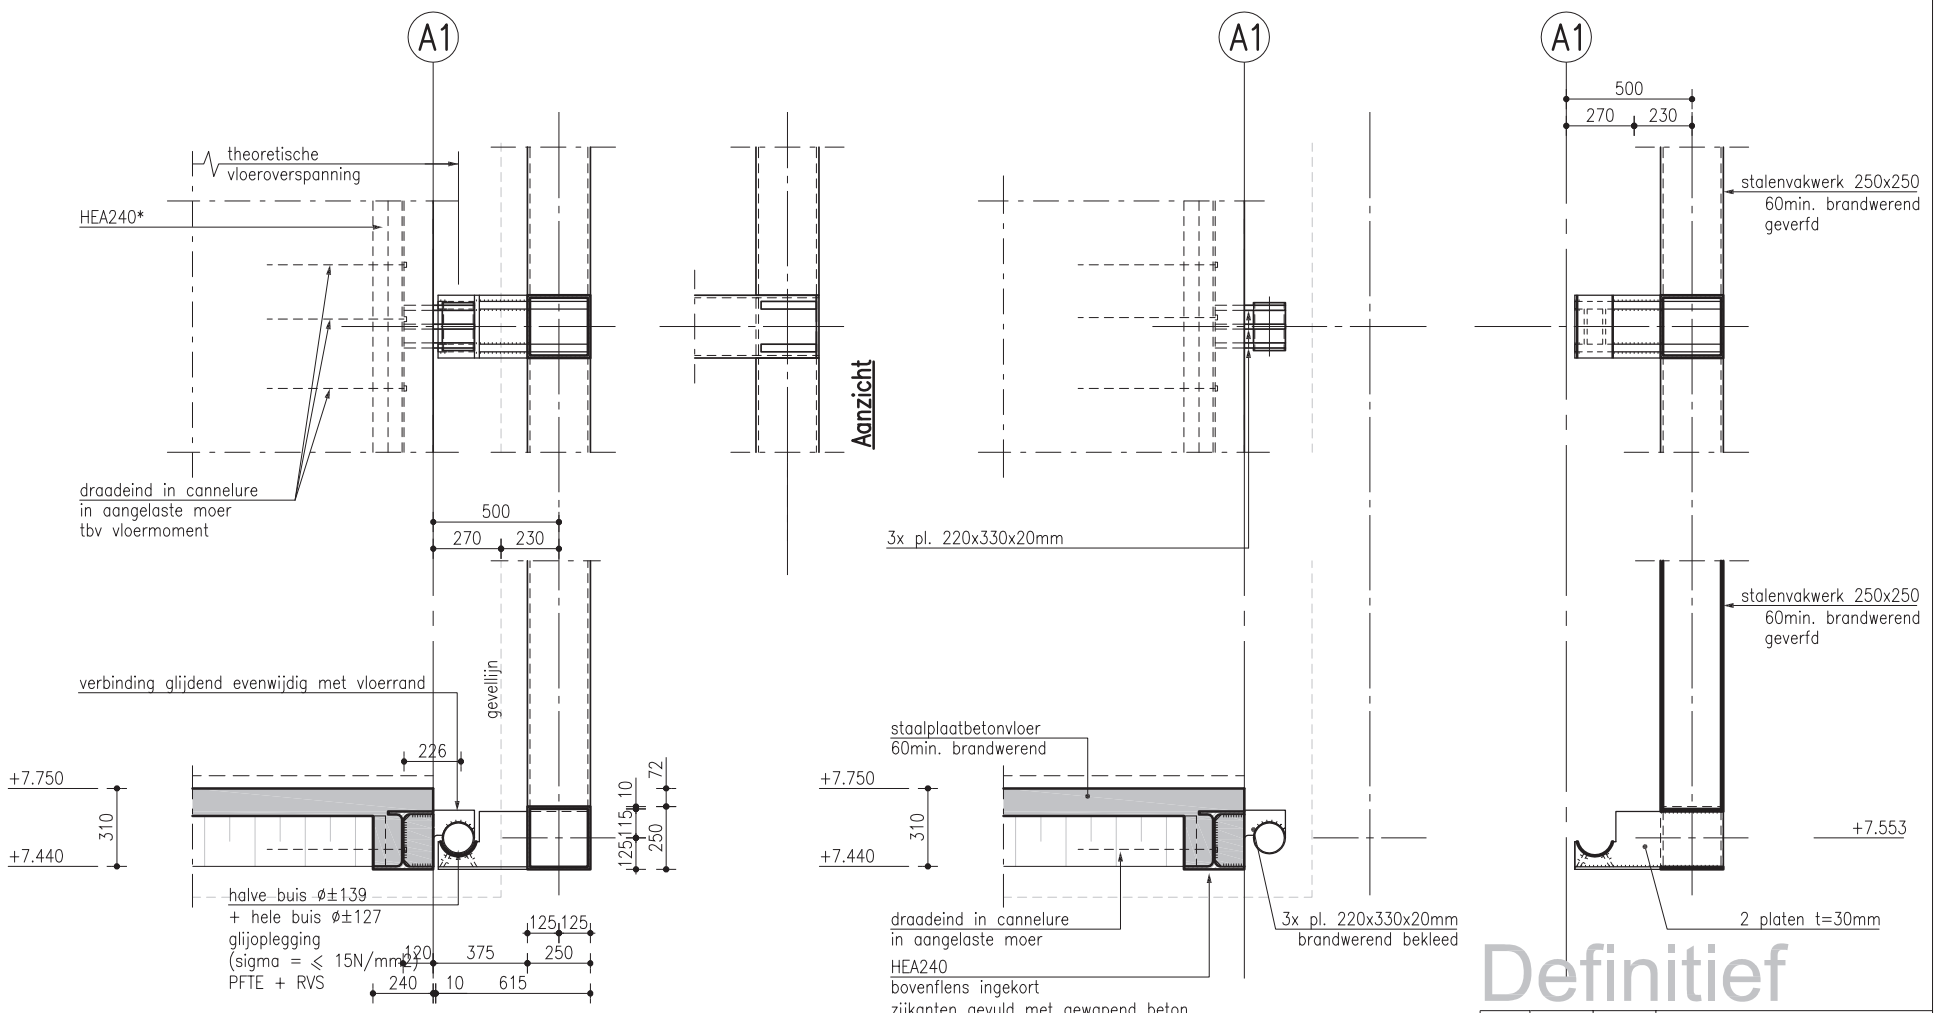

Detail 2.4

Definitief

Rev.	Date	By	Description
F	01/05/08	JW	
E	01/05/08	WB	
D	22/12/05	WB	
C	07/10/05	WB	
B	28/01/05	WB	
A	17/12/04	WB	
-	17/12/04	WB	

KANTOREN

werknr.:	schaal:	blad nr.:
98026	1:20	12

File \\98026\...\bestek\details\BK-C-kan-DET

© Arup bv