





Legenda

- Pal = 0 B -3450 N.A.P.
- Motivering in mm.
- Bovenkant in het vak getuut: C50/75
- Bovenkant kolom: C40/50
- Hoopondergrond: 1.650/00
- Slopeondergrond: S35 2.03.
- Sloot onder opgegeven bodem (8.8 (gebouwen)
- bodem: die totem min 0.5 1/2.1 (omg. 50mm)
- Bovenkant bodemhoogte: 60 mm.
- Alle stalen constructieonderdelen worden beschermd.
- Stalen vakwaken en stalen liggers, voor zover niet in het vak getuut, beschermd tegen aanrijden opgevoeren.
- Voor overig opgegeven, zie detailtekst. BR/2/00-4/21
- Tegelruiter gesloot op veldwaken van 2x Hoof Architect.
- Voor motivering stemmen ze rekening af.
- Schematische bodemplaat van binnenhuis themaan verhalen of gelijkwaardig beschermen
- Lijnen/vlakken ontbreken met slijpende zand, zodanig dat bij diverse bestelling- combinaties vrijblijvend ontwerp wordt voortvloeit.
- Verwijzen in deken concrete en monumentaal op het werk met een ontwerp.
- Voordiel optelling ter beoordeling details.

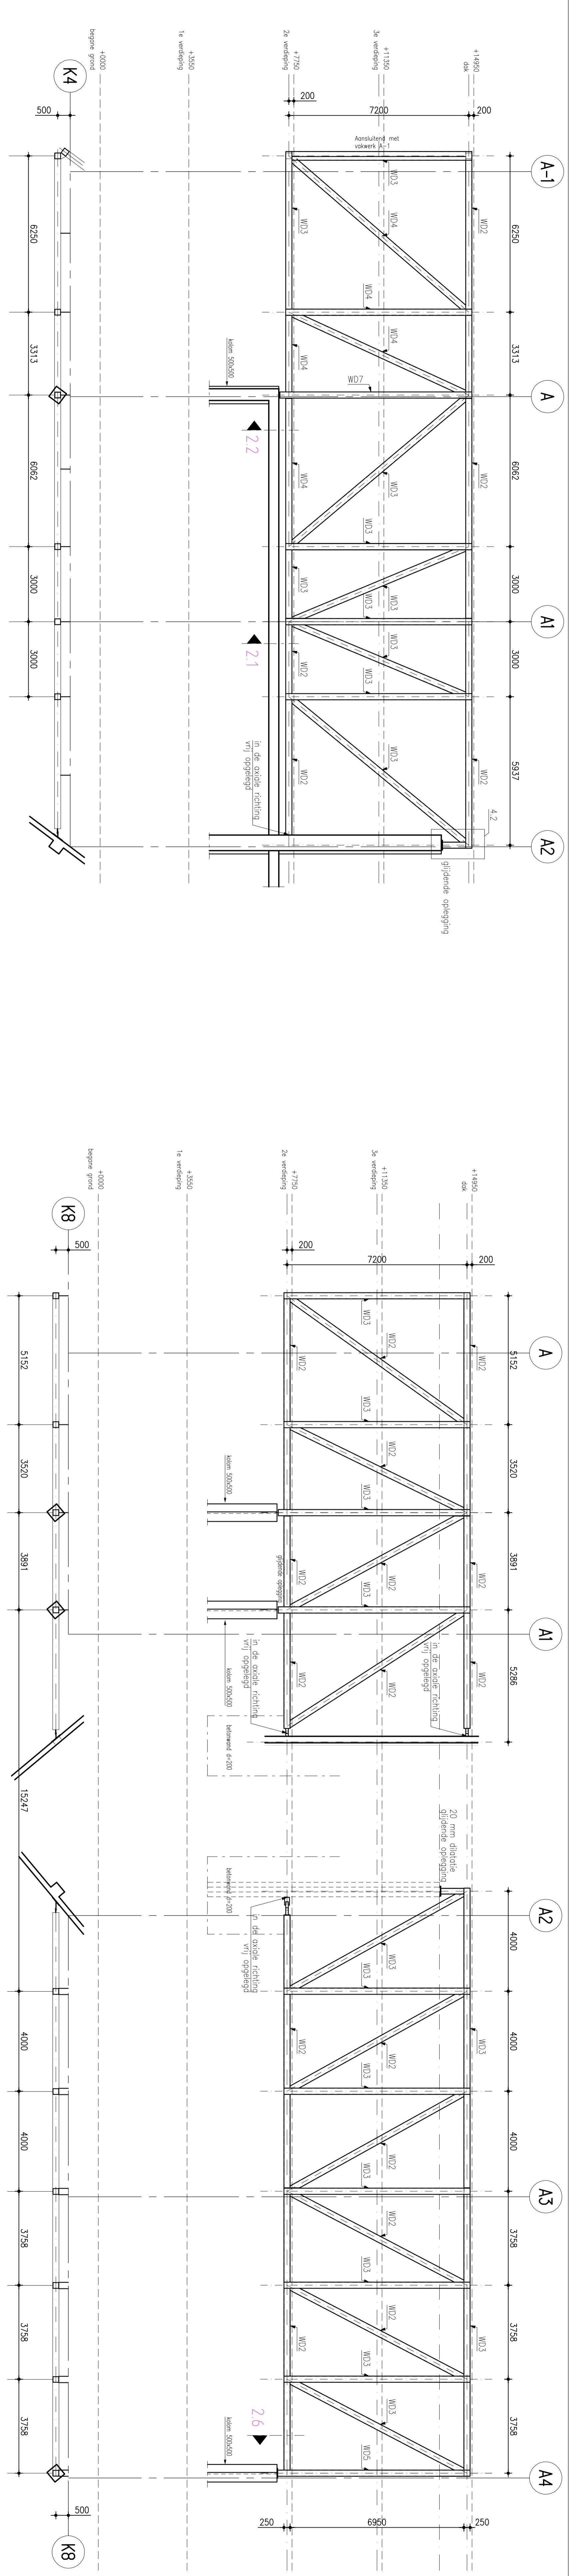


Vakwerk K4

Vakwerk K8

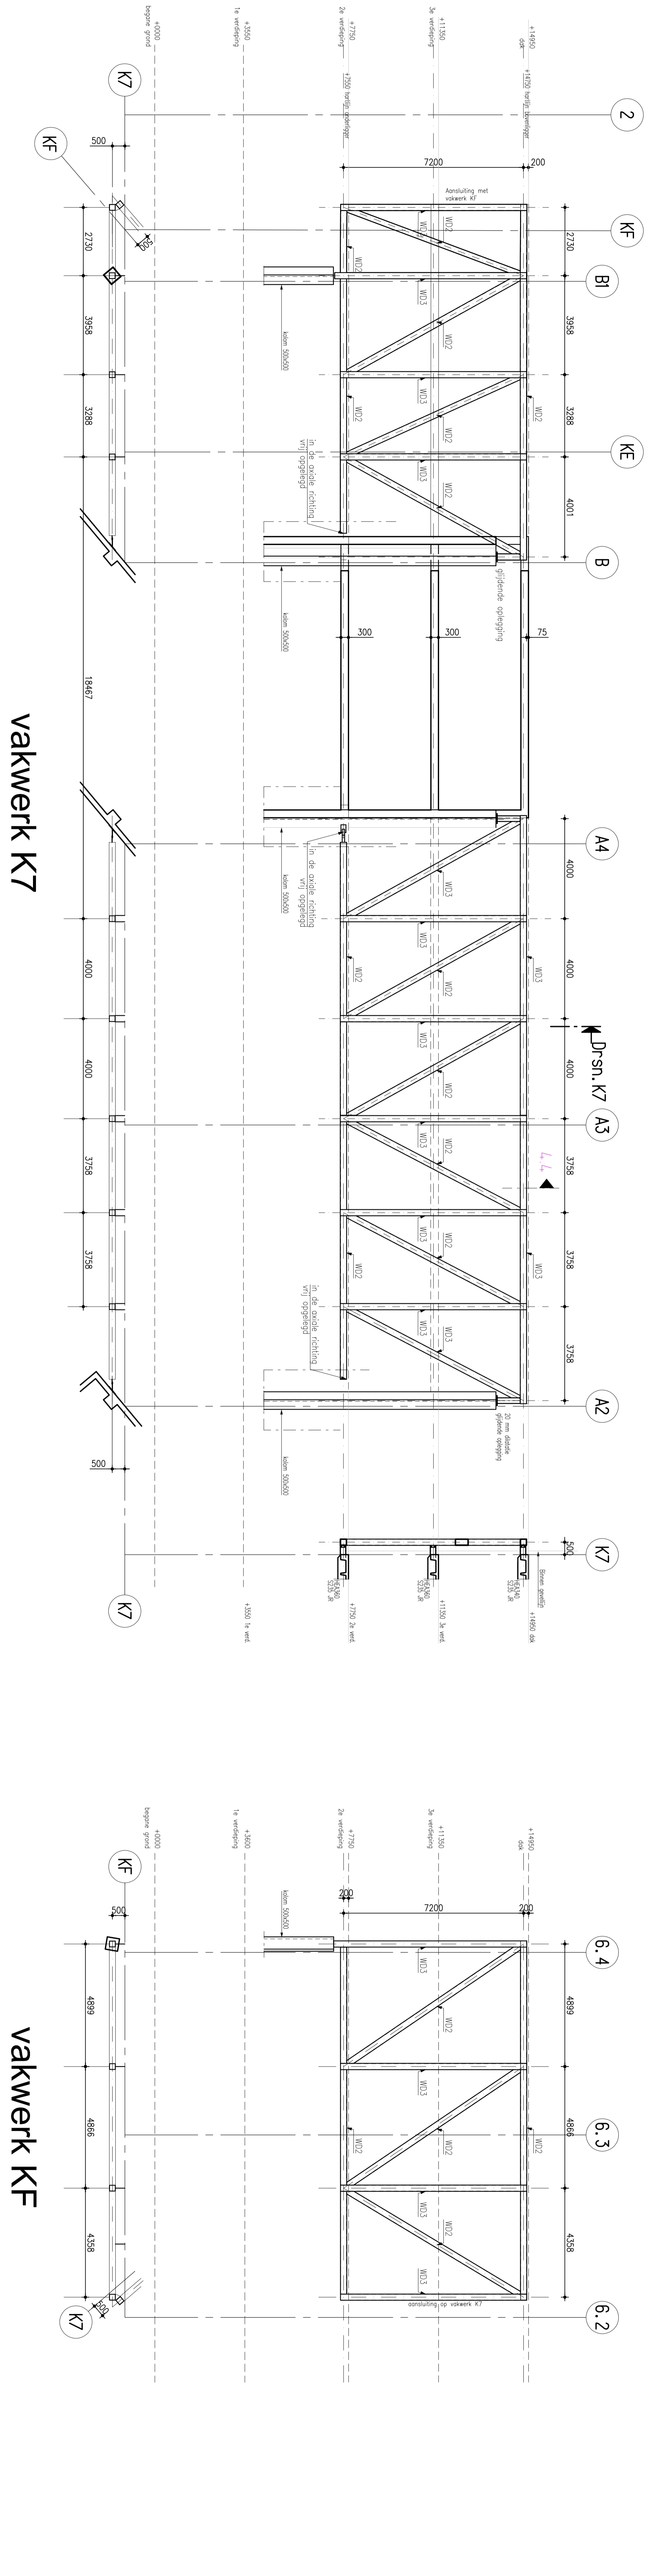

Vakwerk K7

Vakwerk KF

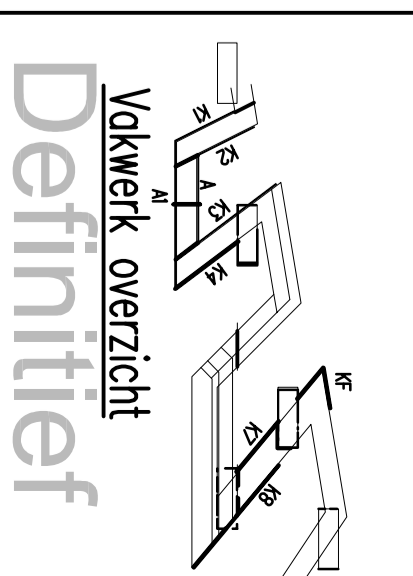

Vakwerkprofielen	profiel [RHS]				
WD1	VERVALLEN				
WD2	250x250x6.3				
WD3	250x250x10				
WD4	250x250x12.5				
WD5	250x250x16				
WD6	300x300x16				
WD7					

**NIUWBOUW DISTRICT
KMAR SCHIPHOL**

Detai! Vakwerk Dakvlak Driehoek Noord

Deelvakwerk I Architect 1:keken

Detai! Vakwerk Dakvlak Driehoek Noord

Huisman & Van Malen

Calandring Houtjes

ARUP

Hoofdbouwwer Kantonen
Vakwerk: K4, K7,
K8 en KF

Bestek: BK/CK/KM-VK2

ARUP