

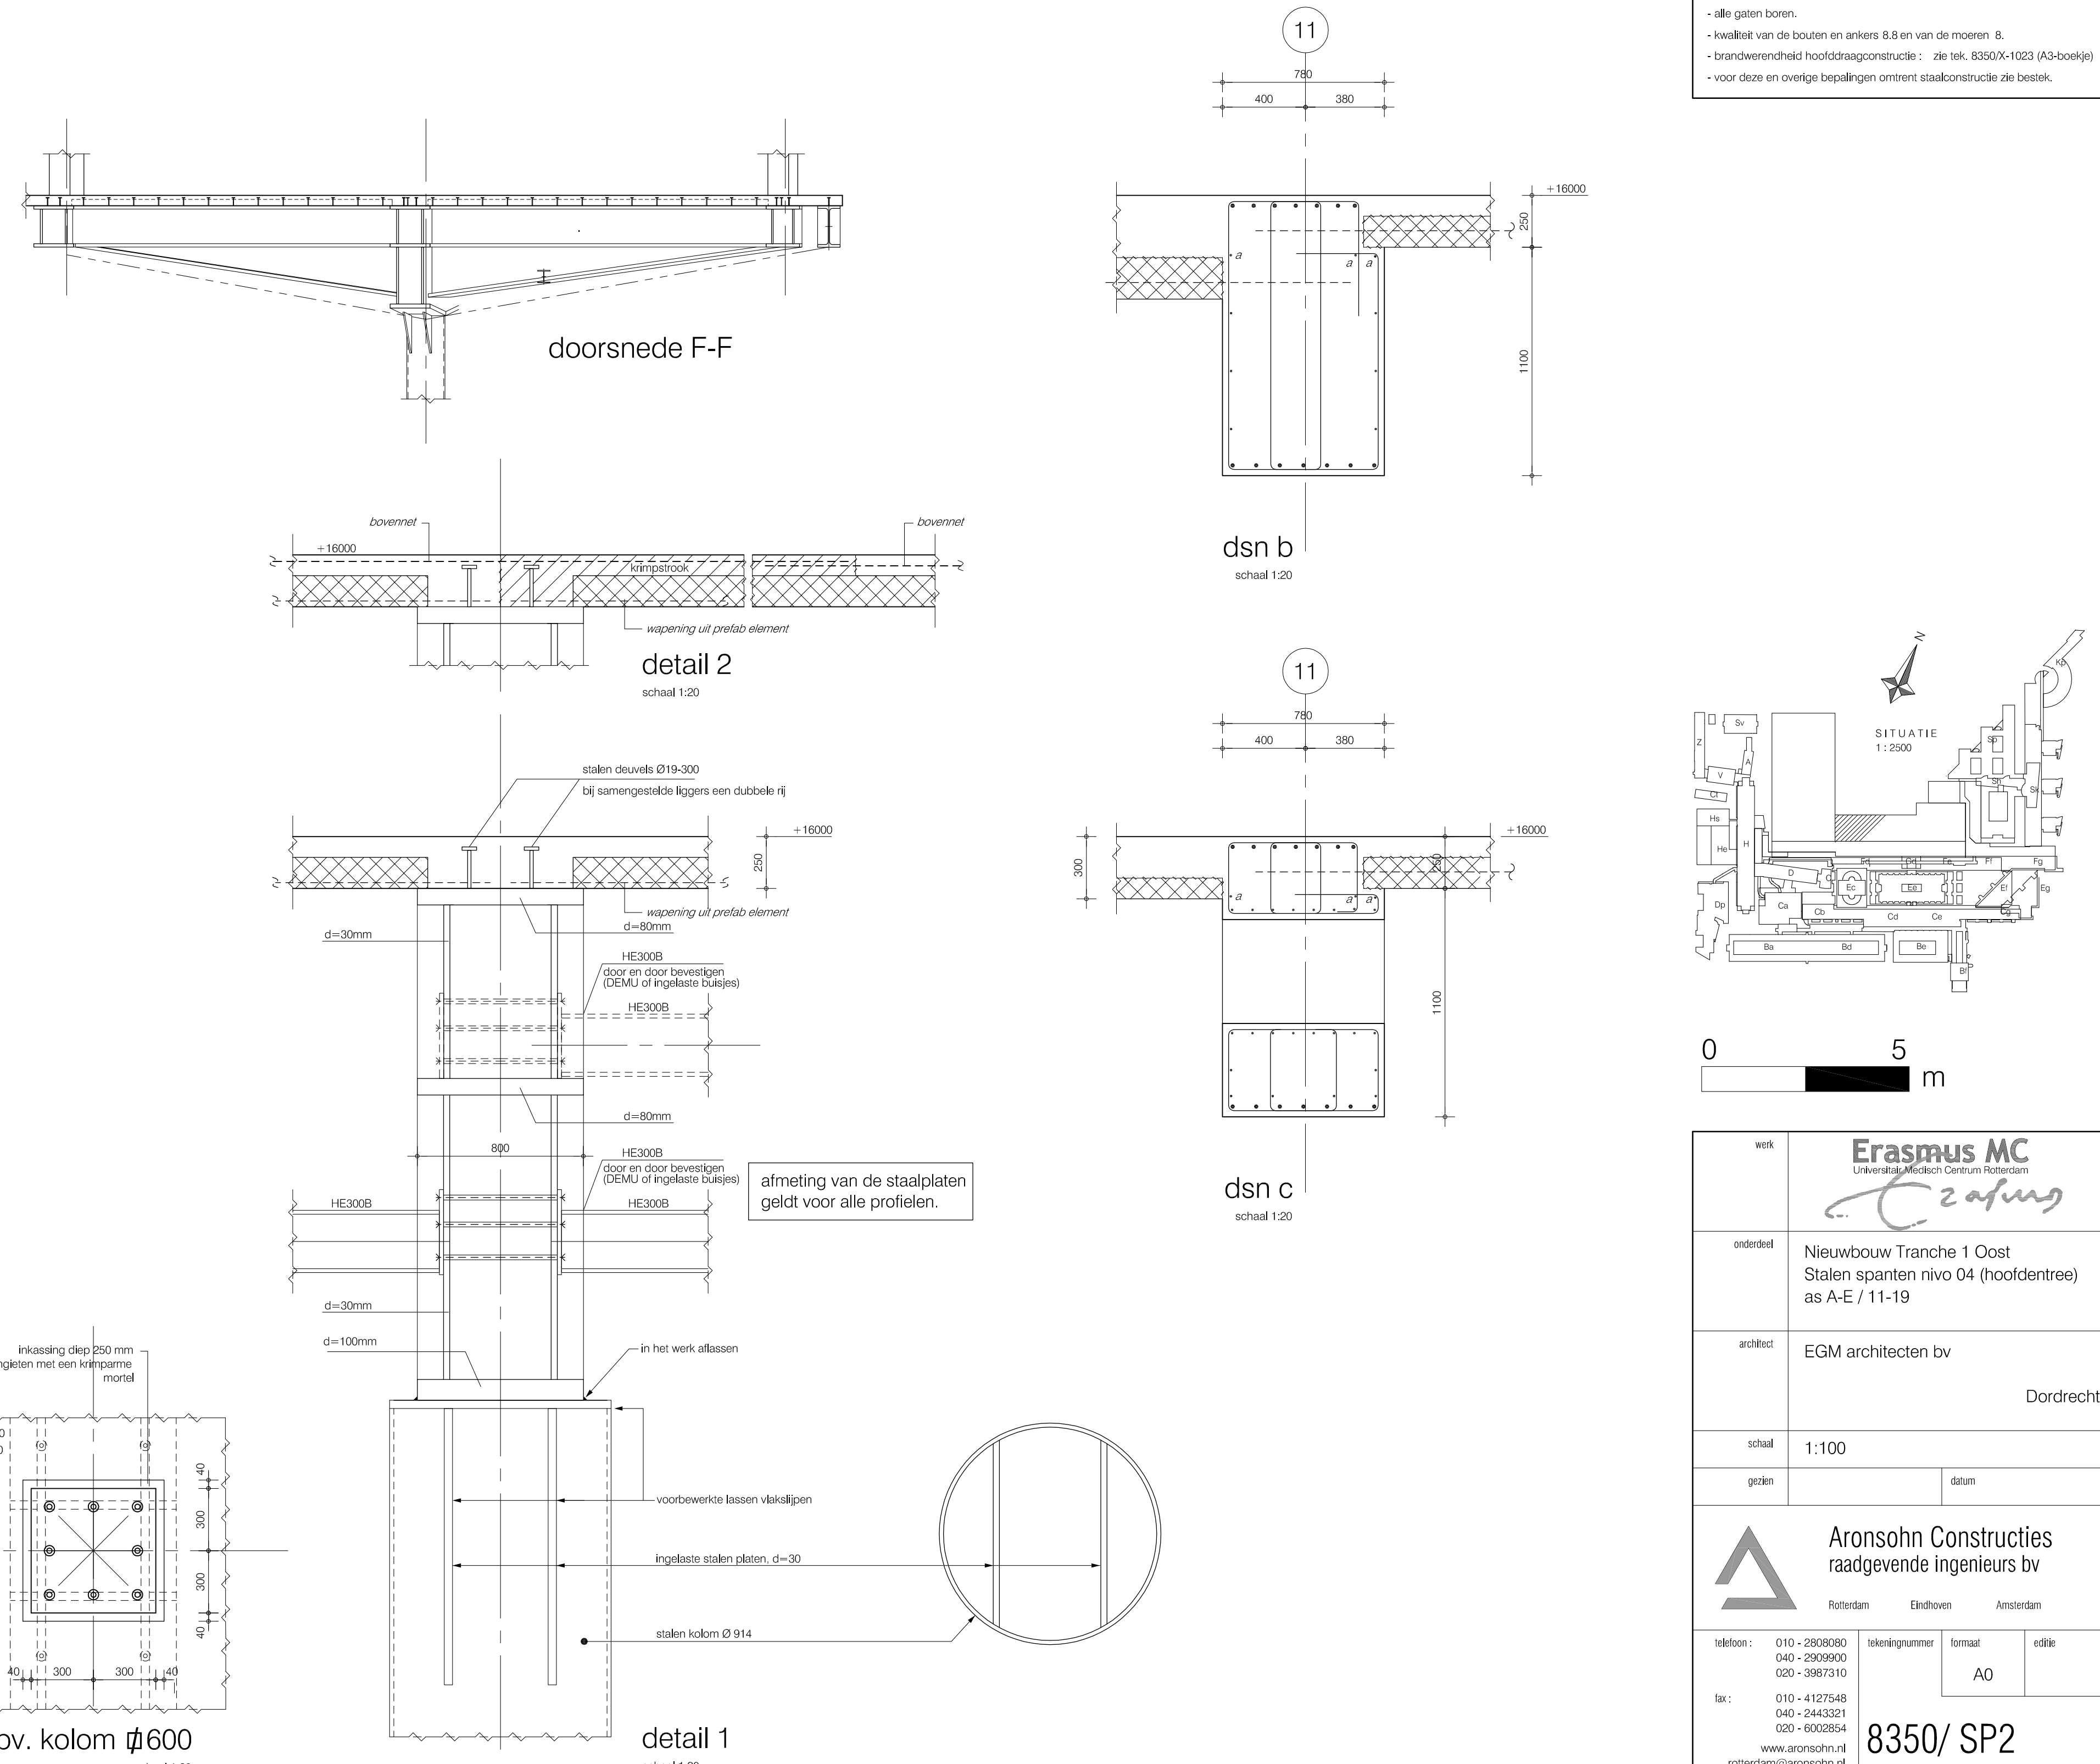
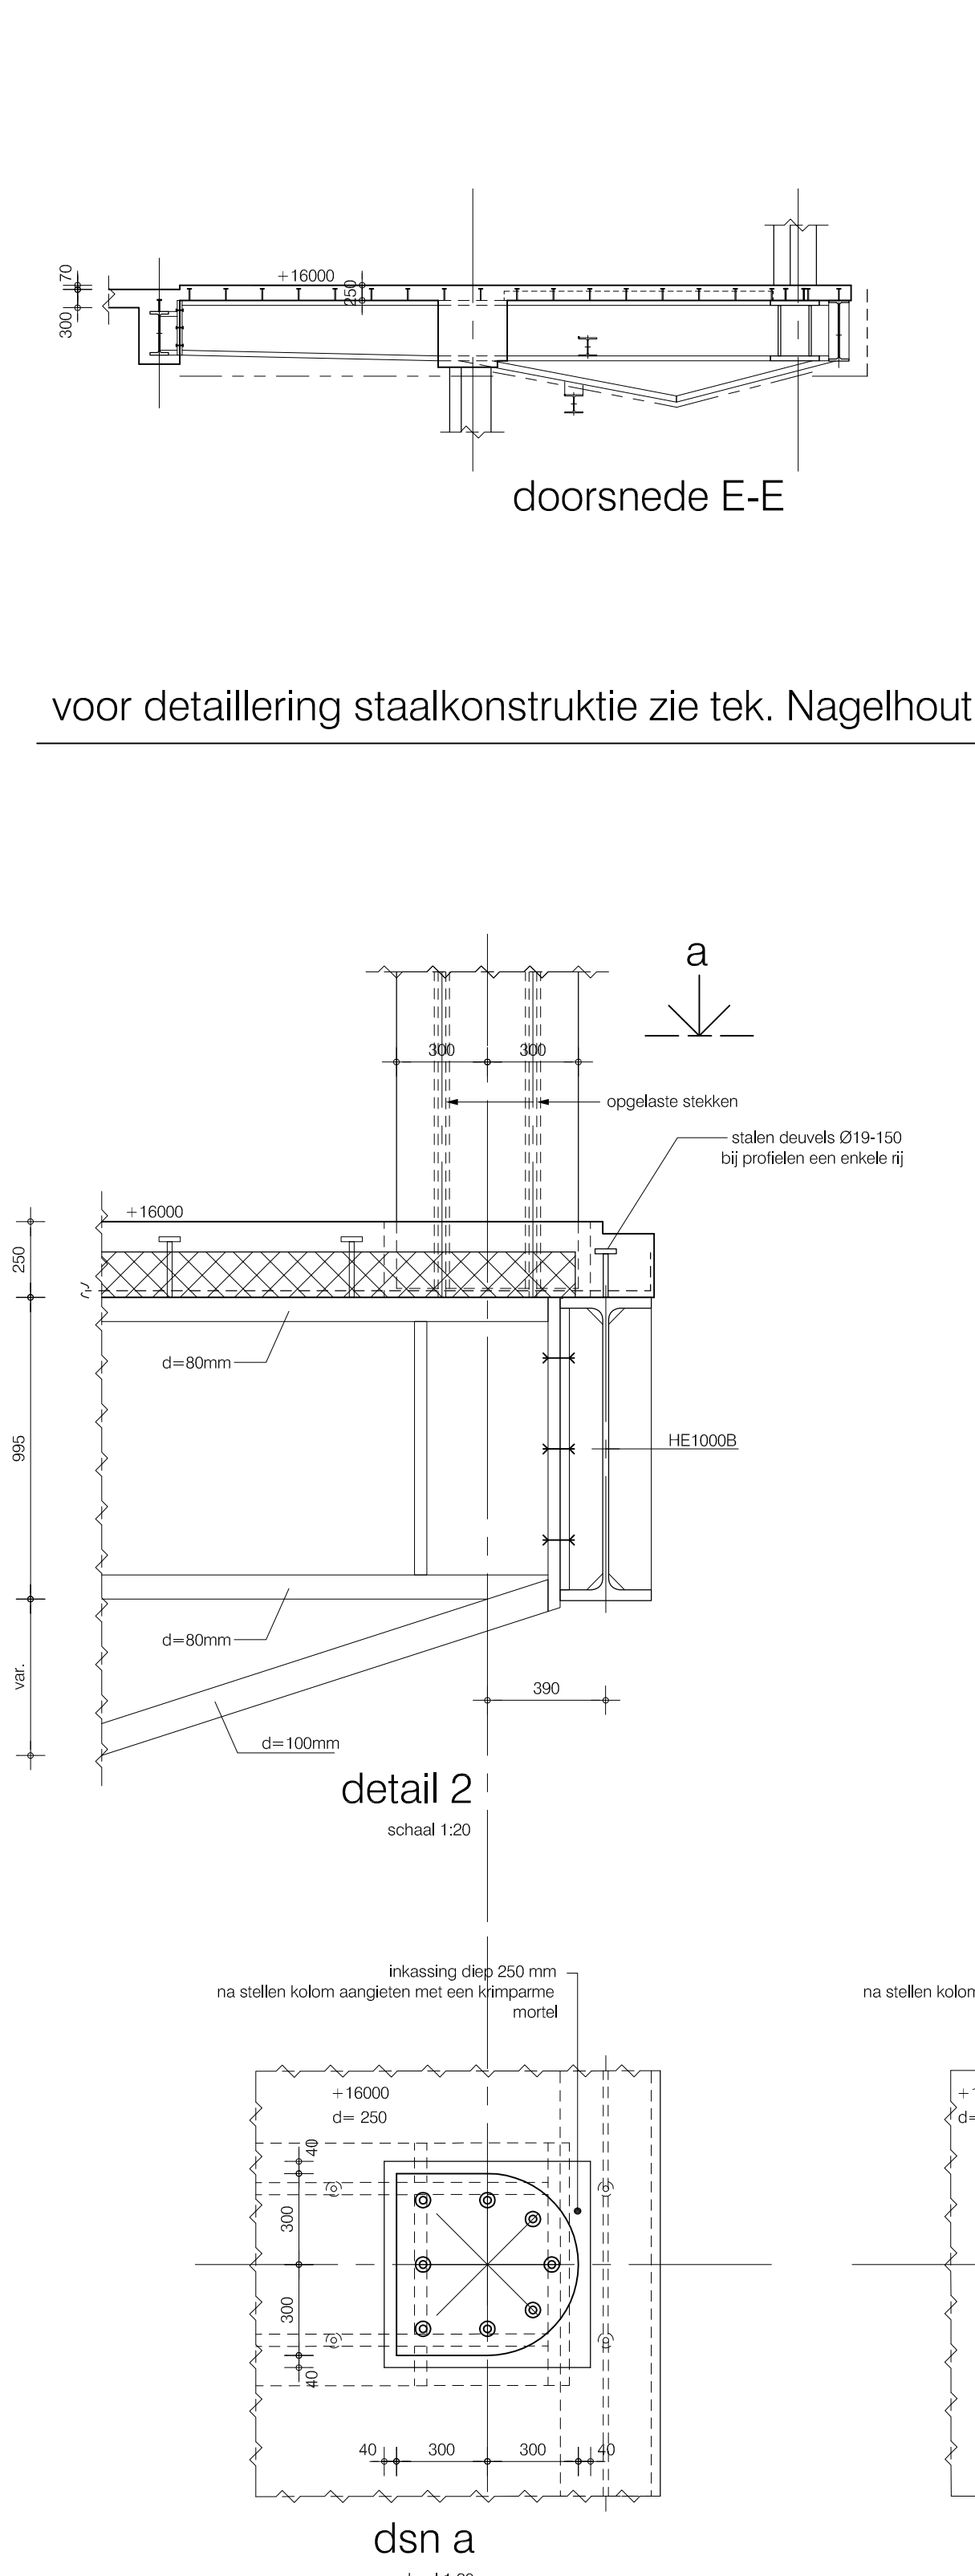
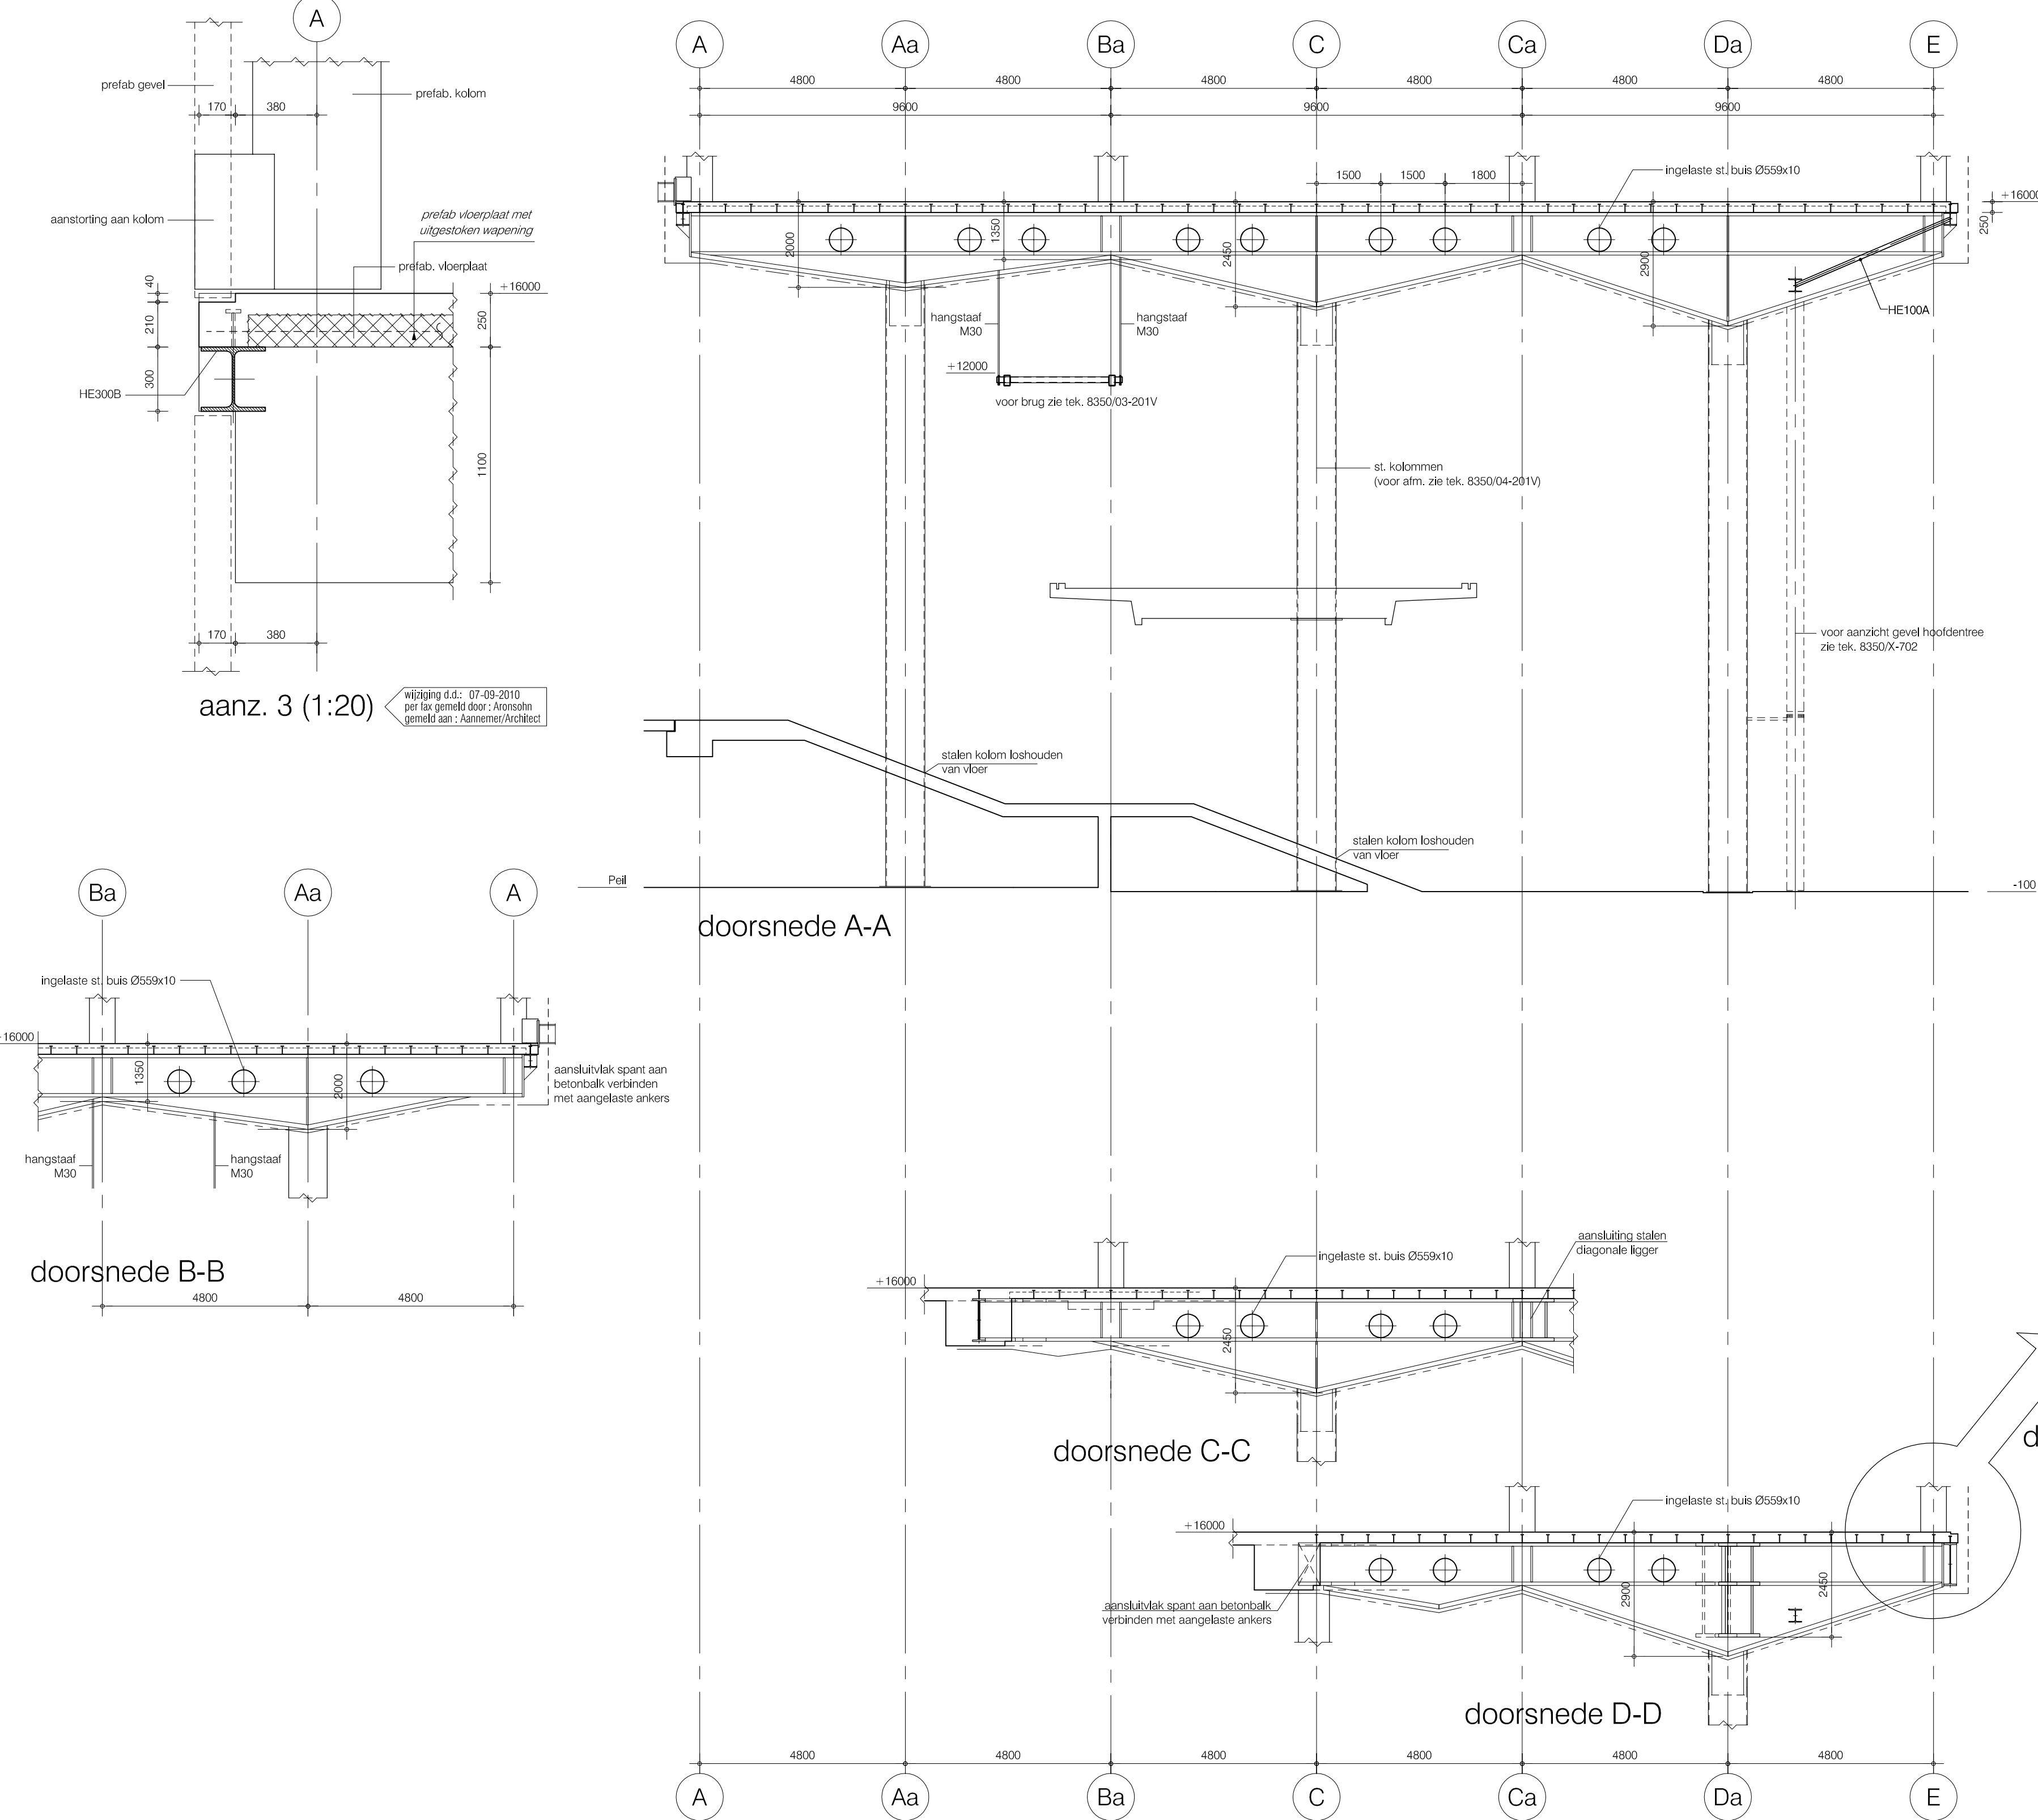
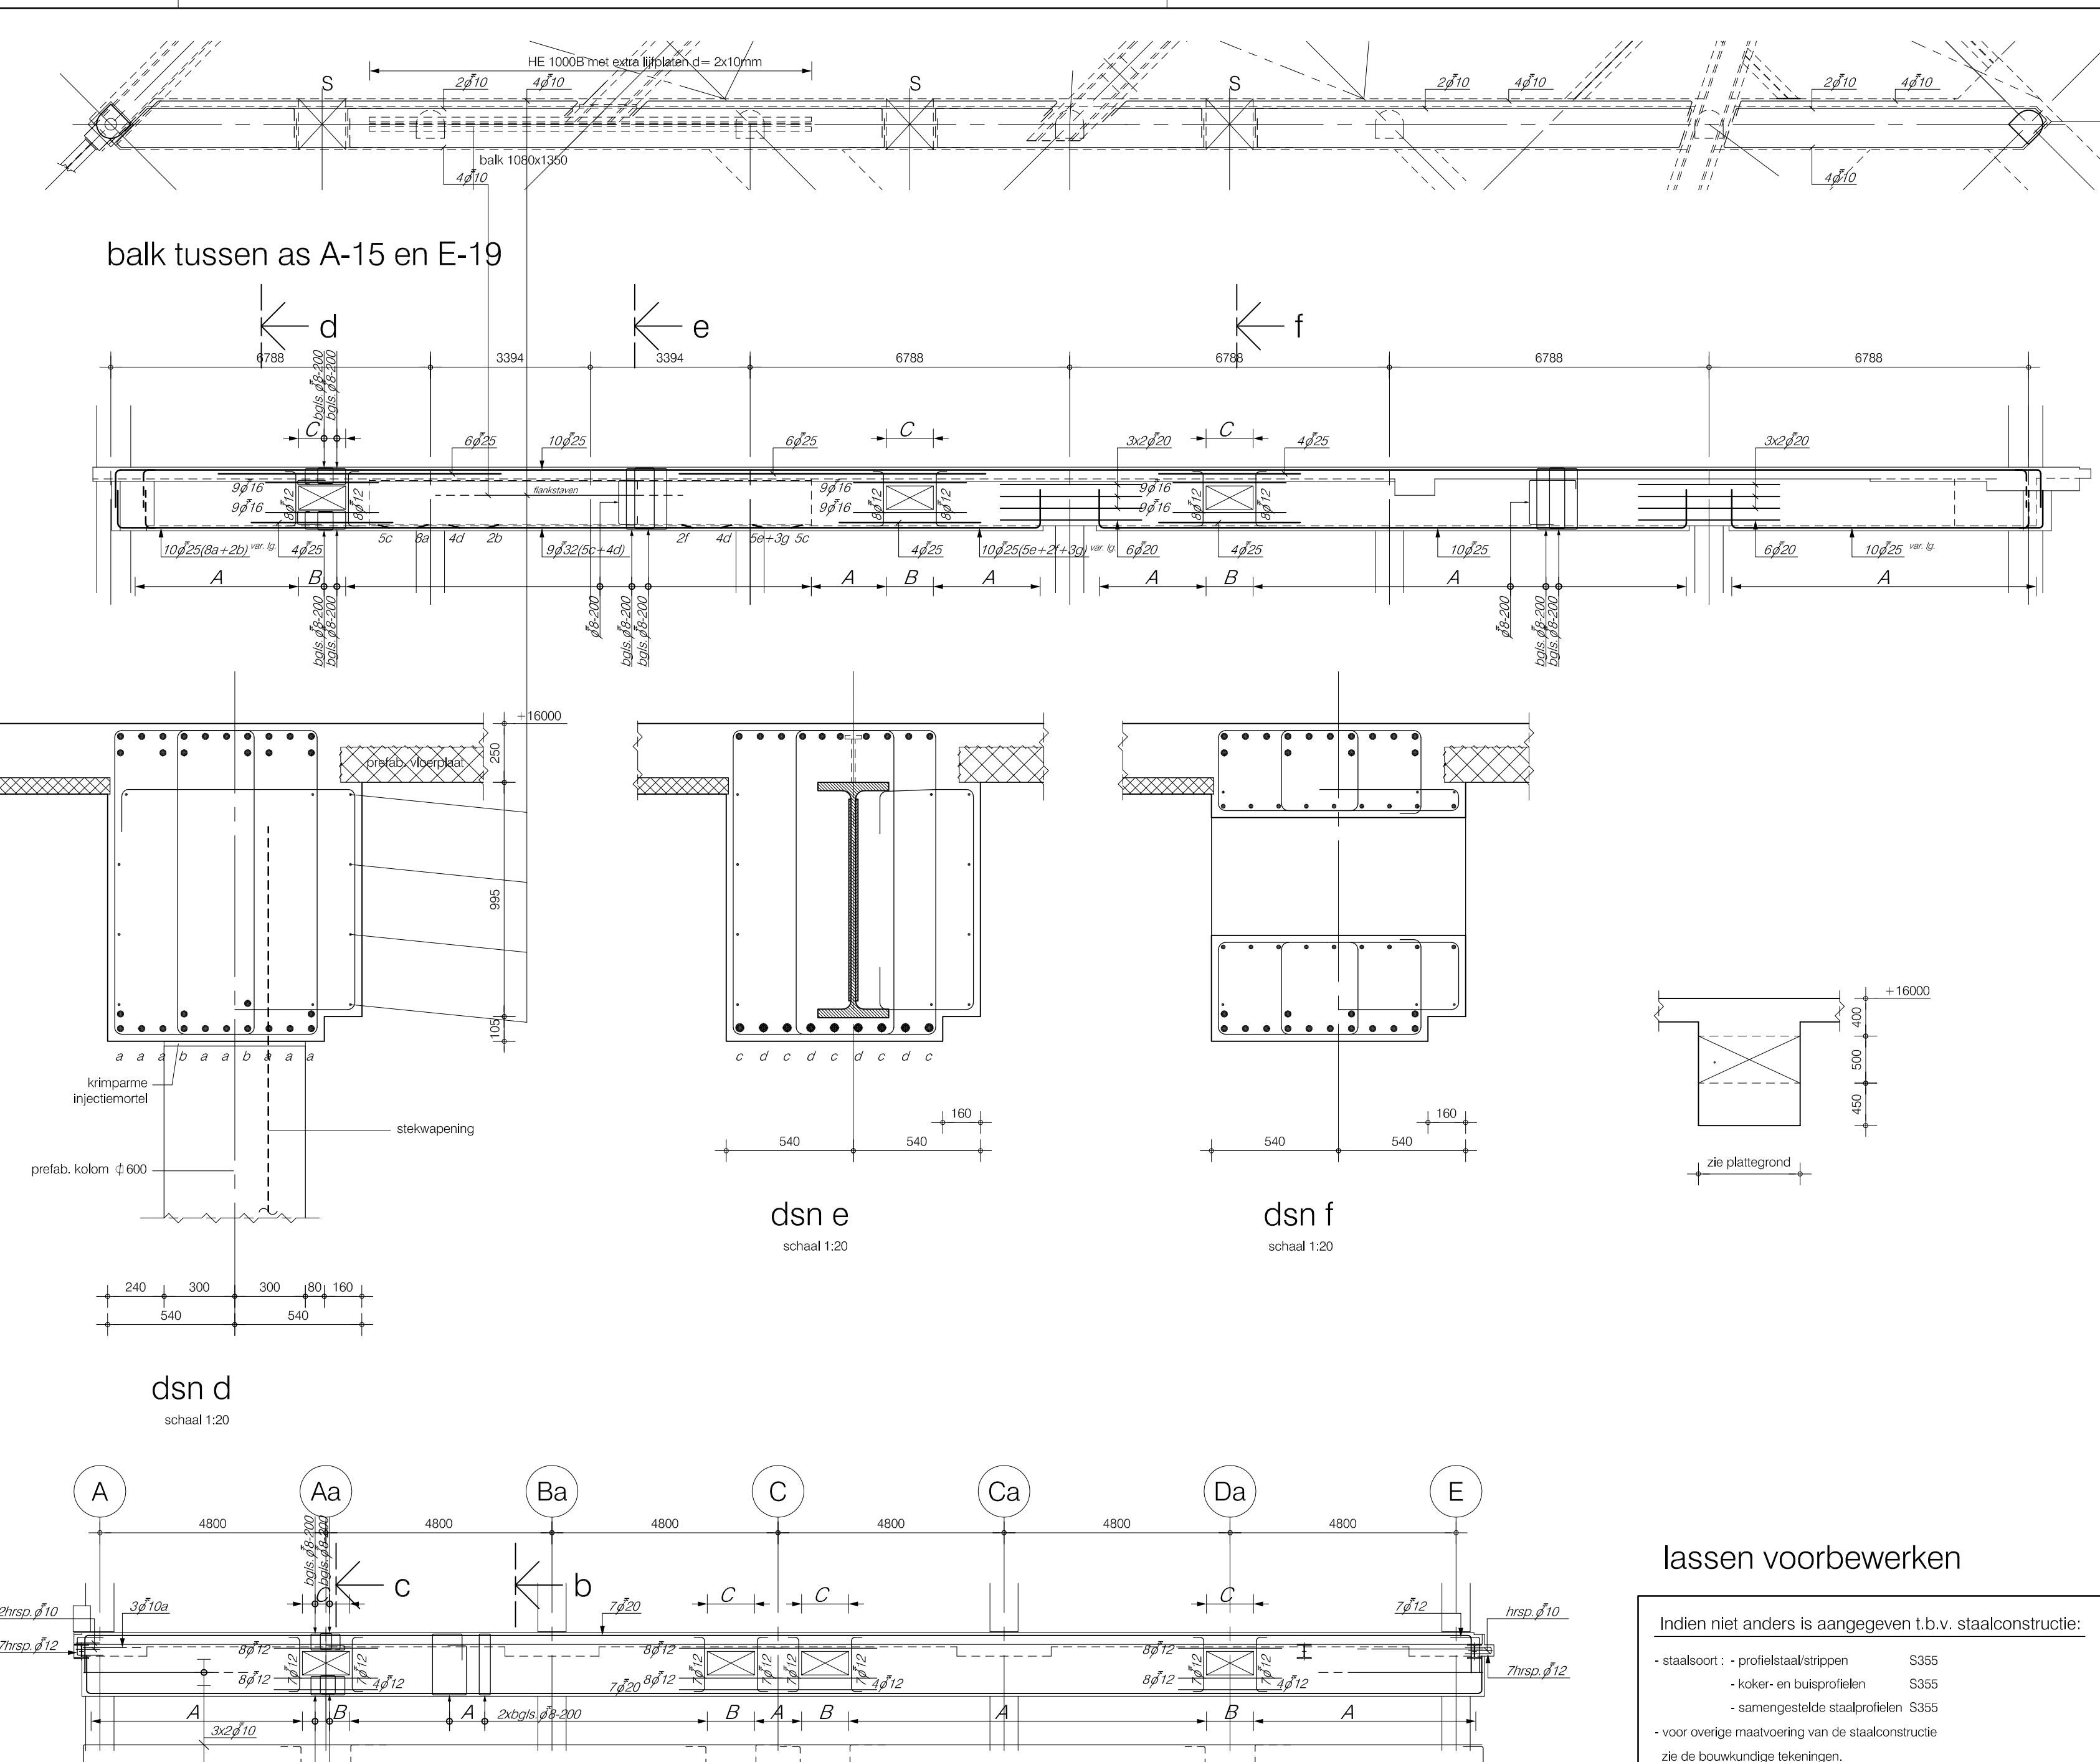


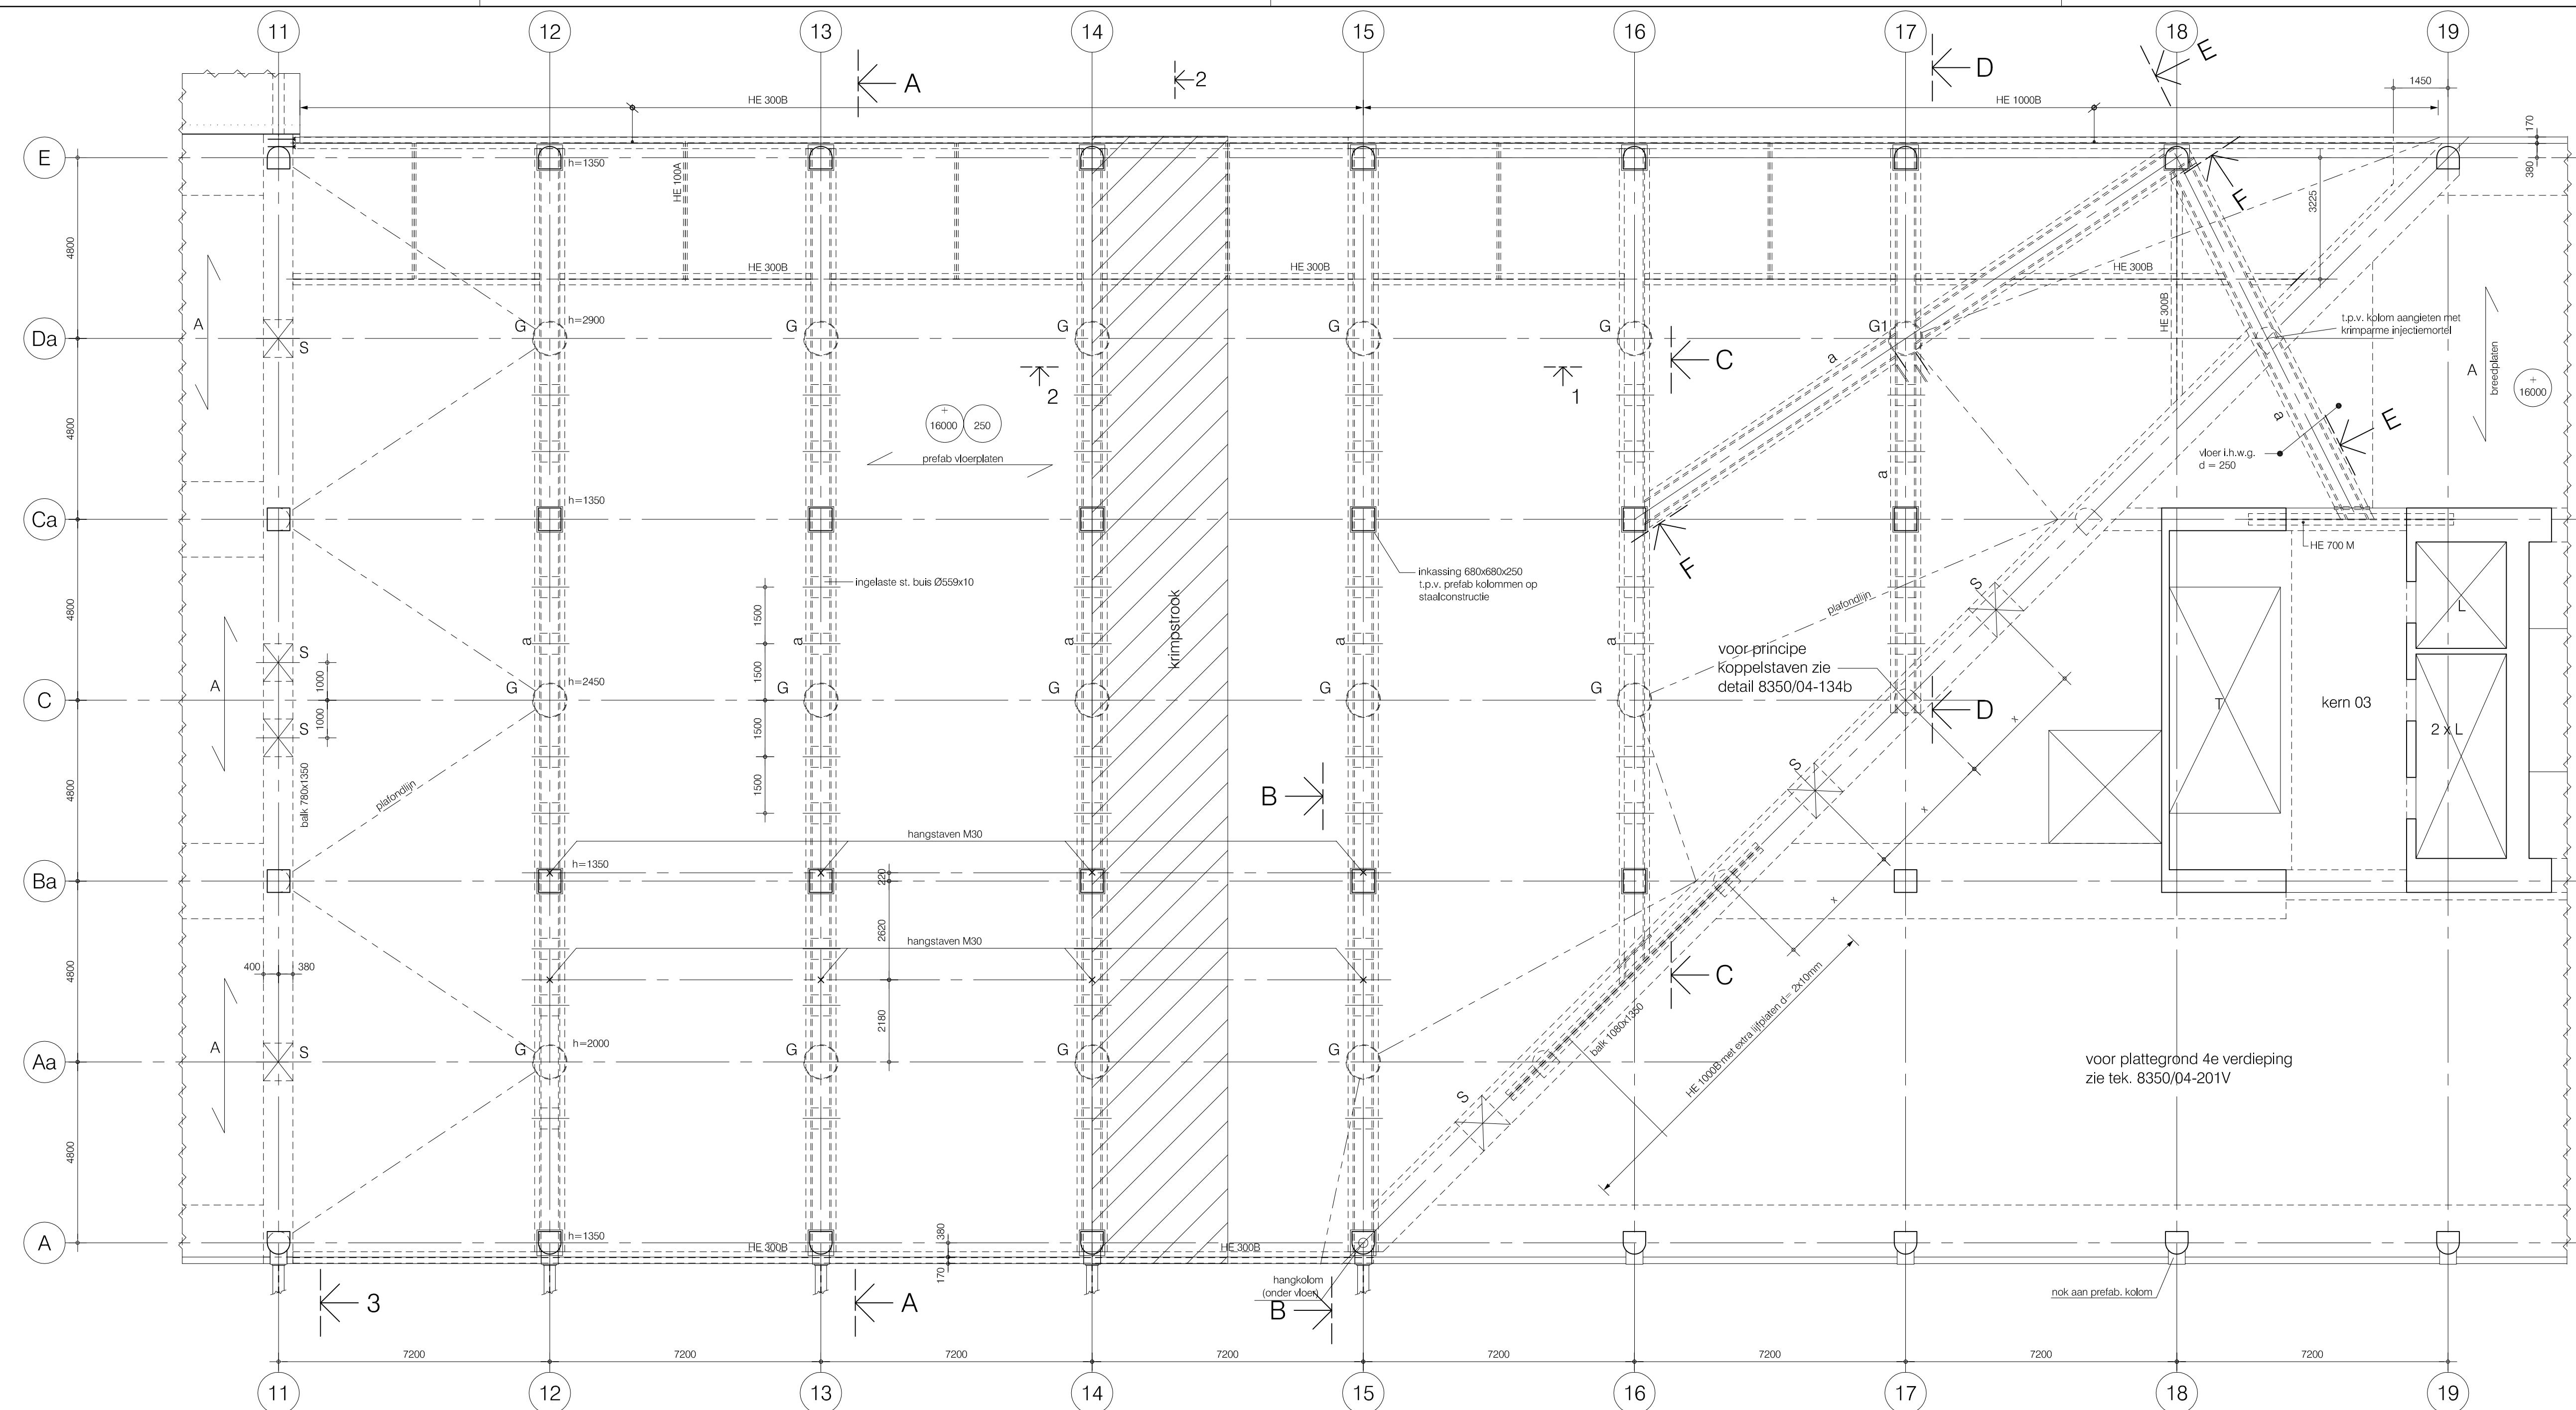


lassen voorbewerken

Indien niet anders is aangegeven t.b.v. staalconstructie:

- staalsoort : - profielstaalstrippen S335
- koker- en buisprofielen S355
- samengestelde staalprofielen S355
- voor overige maatvoering van de staalconstructie zie de bouwtechnische tekening.
- de aannemer verantwoordig alle ontwerp- en detailberekeningen van de verbindingen en verankeringen op basis van de aangeleverde hoekberekeningen en eventuele principe details.
- basen conform berekeningen aannemer, minimaal 4 mm, alle gaten boren.
- kwaliteit van de bouten en ankers B 8 en van de moeren 8.
- brandwerendheid hoofdconstructie : zie tek. 8350/1-1023 (A3-beveiliging)
- voor deze en overige bepalingen omtrent staalconstructie zie bestek.

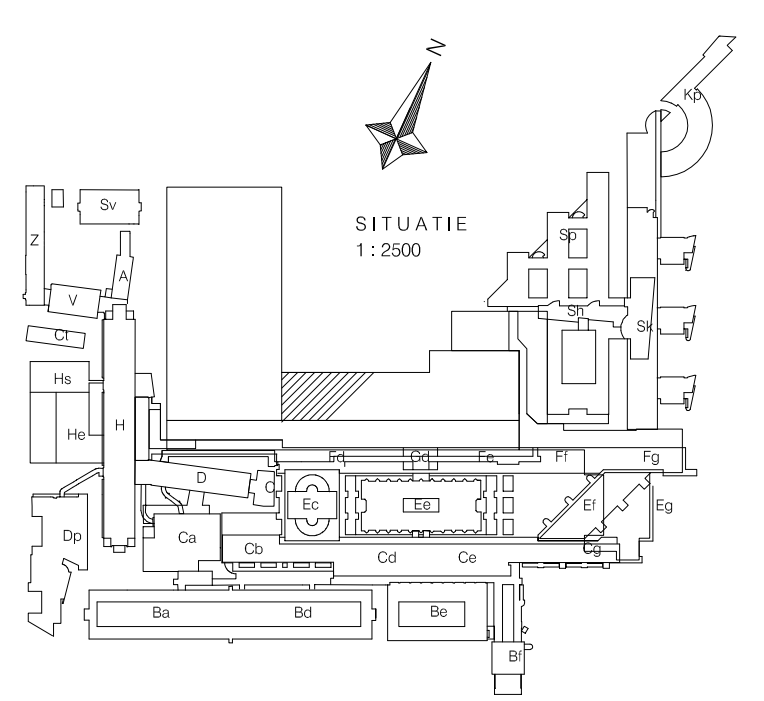

0	5
	m

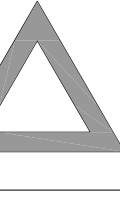werk			
ontworpen	Nieuwbouw Tranche 1 Oost Stalen spanten nivo 04 (hoofdentree) as A-E / 11-19		
architect	EGM architecten bv Dordrecht		
schaal	1:100		
gelden		datum	
 Aronsohn Constructies raadgevende ingenieurs bv RotterdamEindhovenAmsterdam			
telefoon :	010 - 20690900 040 - 20690900 020 - 2067310	telefoonnummer :	010 - 4127548 040 - 2443251 020 - 6003654
fax :	010 - 4127548 040 - 2443251 020 - 6003654	www.aronsohn.nl rotterdam@aronsohn.nl	formaat : A0
editie : 8350/ SP2			