


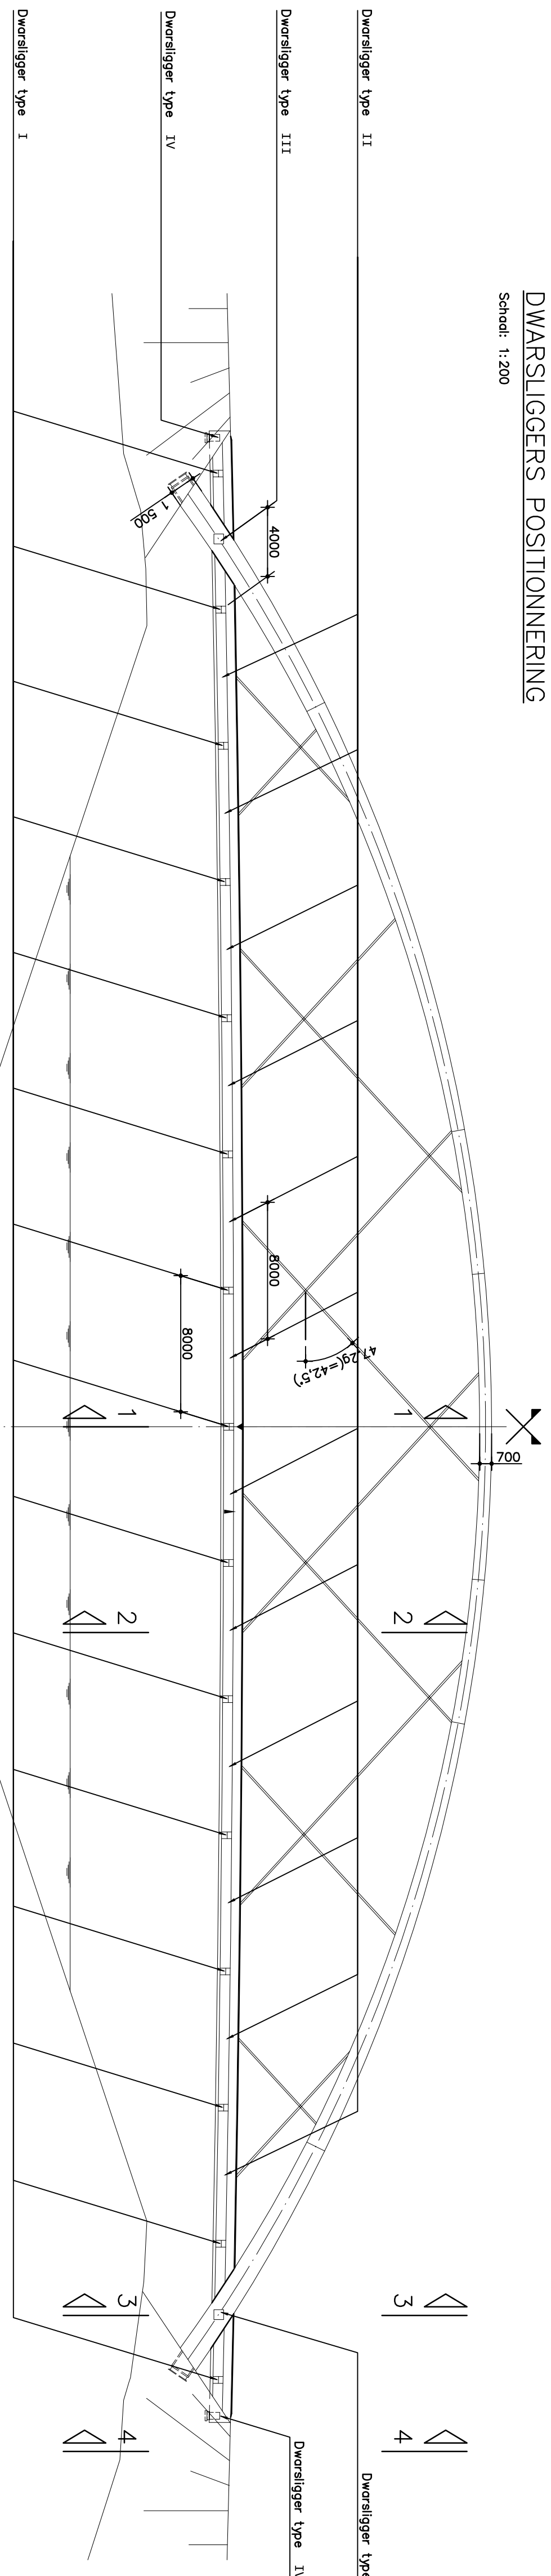


DWARSDOORSNEDE 1-1:

Brugdek/Fietspad

Tussenstand = 8m - 15 stuks


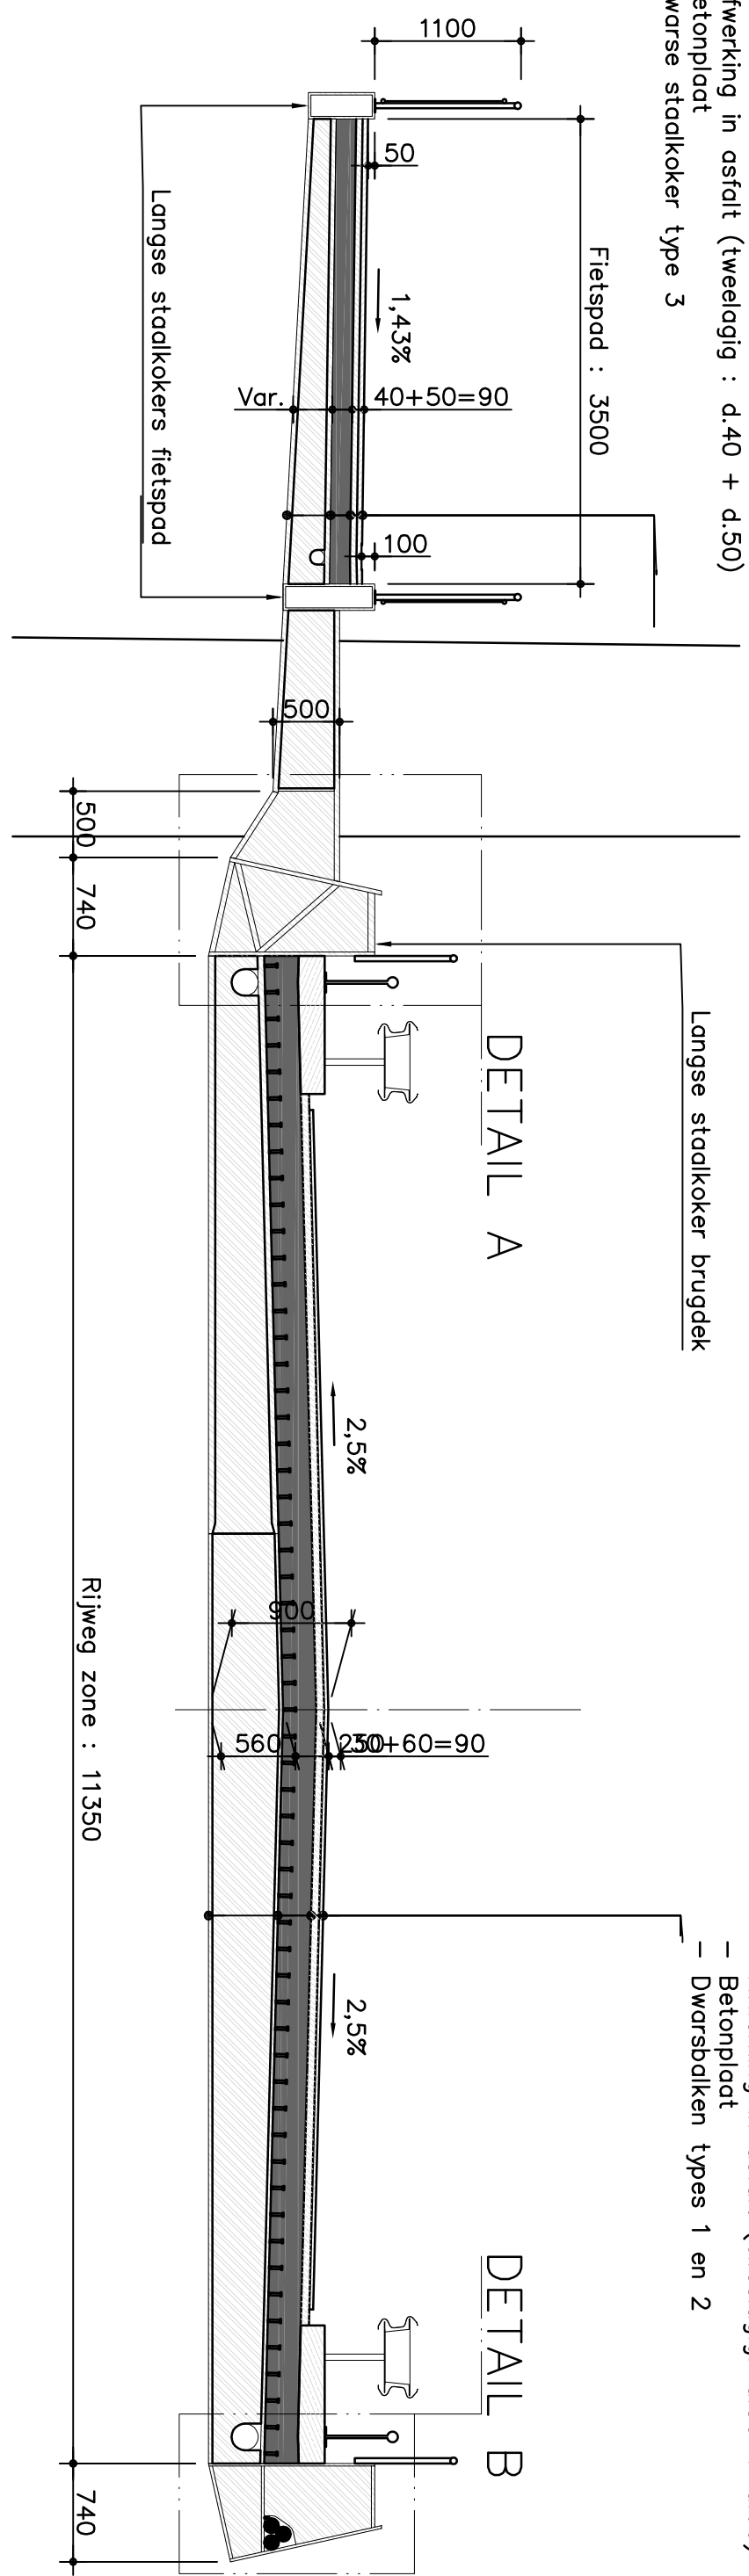

Dwarsligger type I

ZONDER onderste werkerling hanger

MEI verbinding fietspad



DWARSDOORSNEDE 2-2:

Brugdek/Fietspad

Tussenstand = 8m - 12 stuks


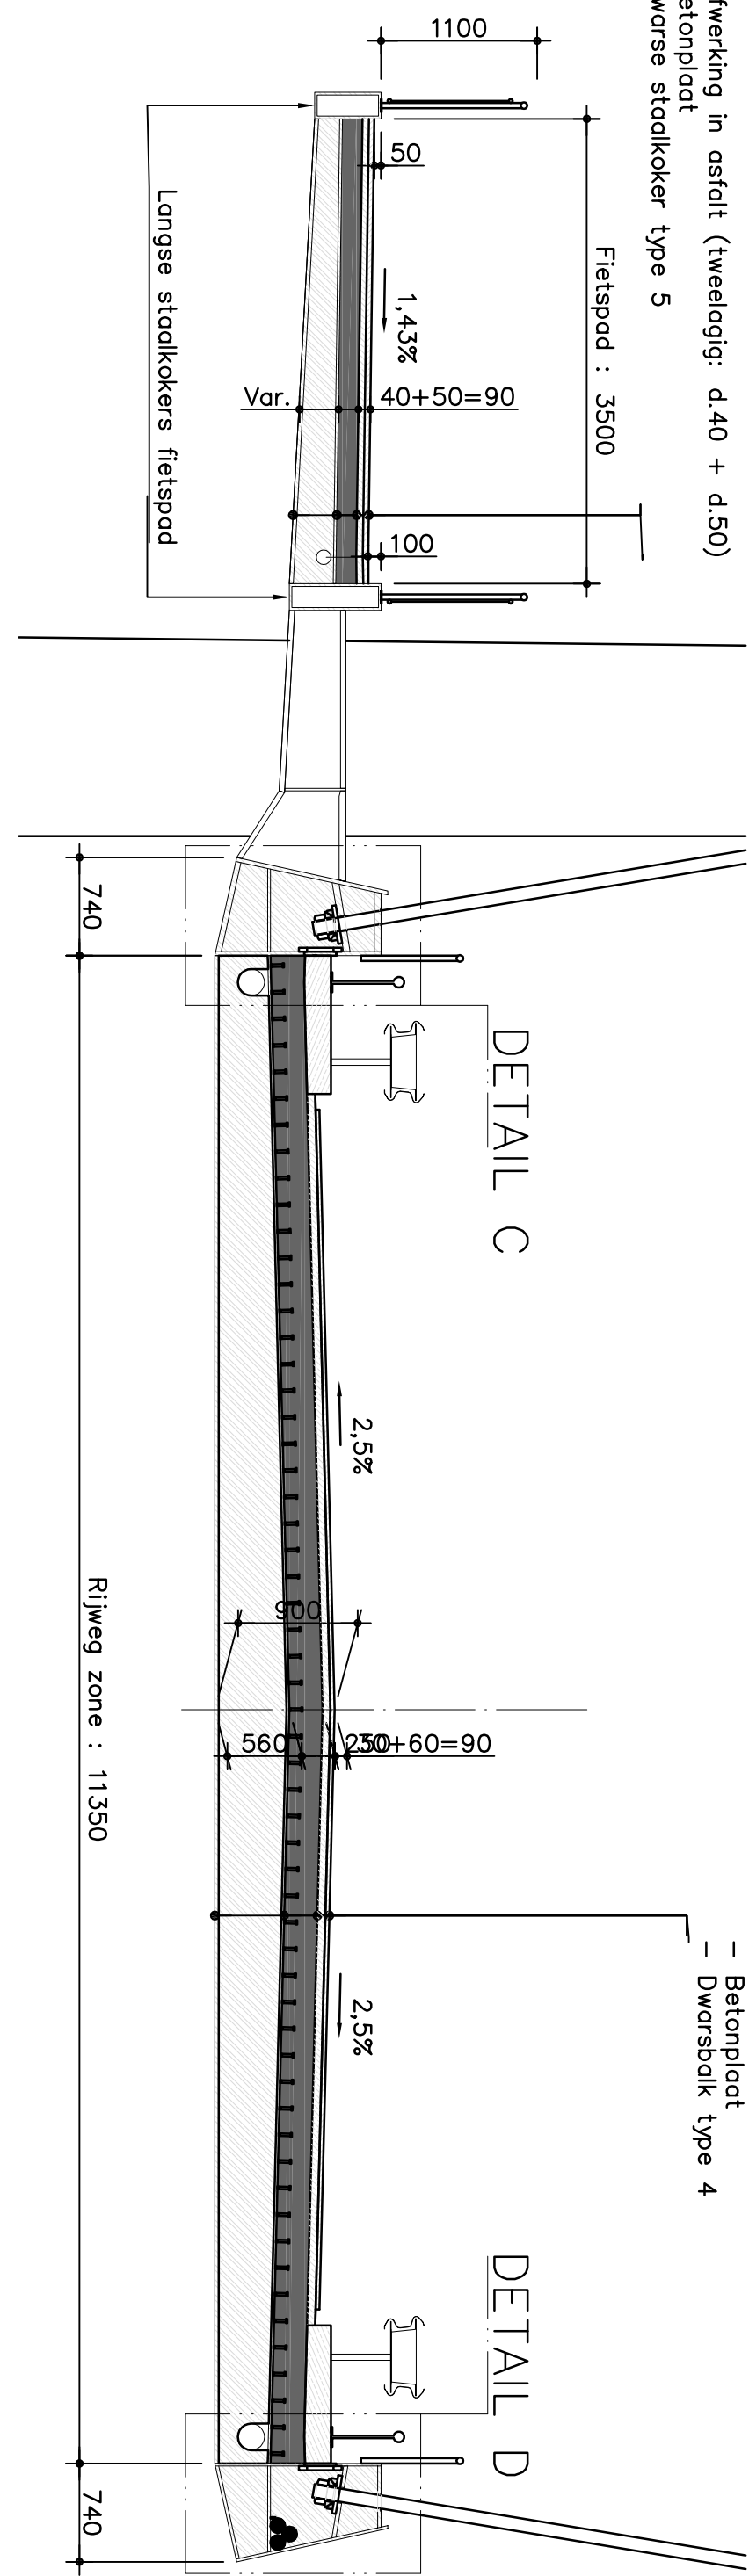

Dwarsligger type II

ZONDER onderste werkerling hanger

MEI verbinding fietspad



DWARSDOORSNEDE 3-3:

Brugdek/Fietspad

2 Stuks


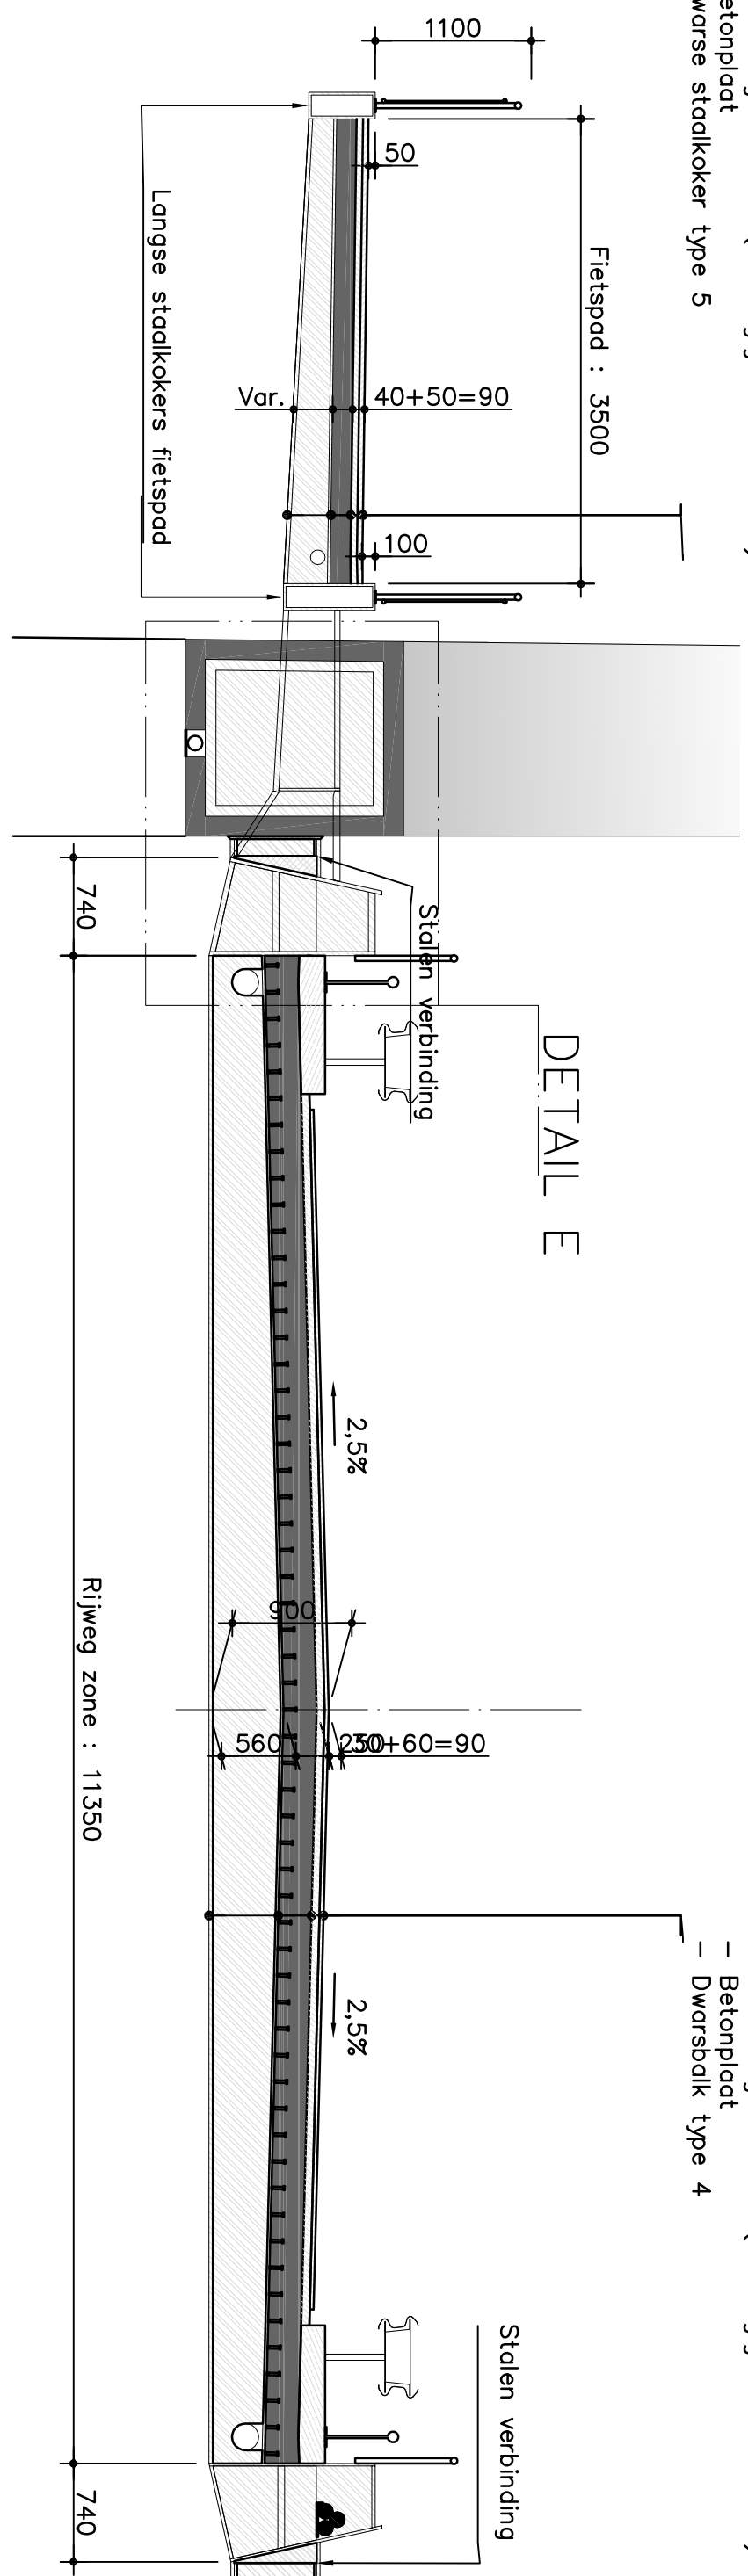

Dwarsligger type III

l.h.v. verbinding Bogen/Brugdek


DWARSDOORSNEDE 4-4:

Dwarsligger type IV opslagings brugdek en fietspad kokers l.h.v. landhoofd

Schaal: 1:50

2 Stuks


- Verstijver en stalen wig voor een vijfde om de opslagings te kunnen verengenen
- 2 verstijvers

- Verstijver en stalen wig voor een vijfde om de opslagings te kunnen verengenen
- 2 verstijvers

DETAIL A

Schaal: 1:20

DETAIL B


Schaal: 1:20

DOORSNEDE 4-4

Schaal: 1:20

DOORSNEDE 5-5

Schaal: 1:20

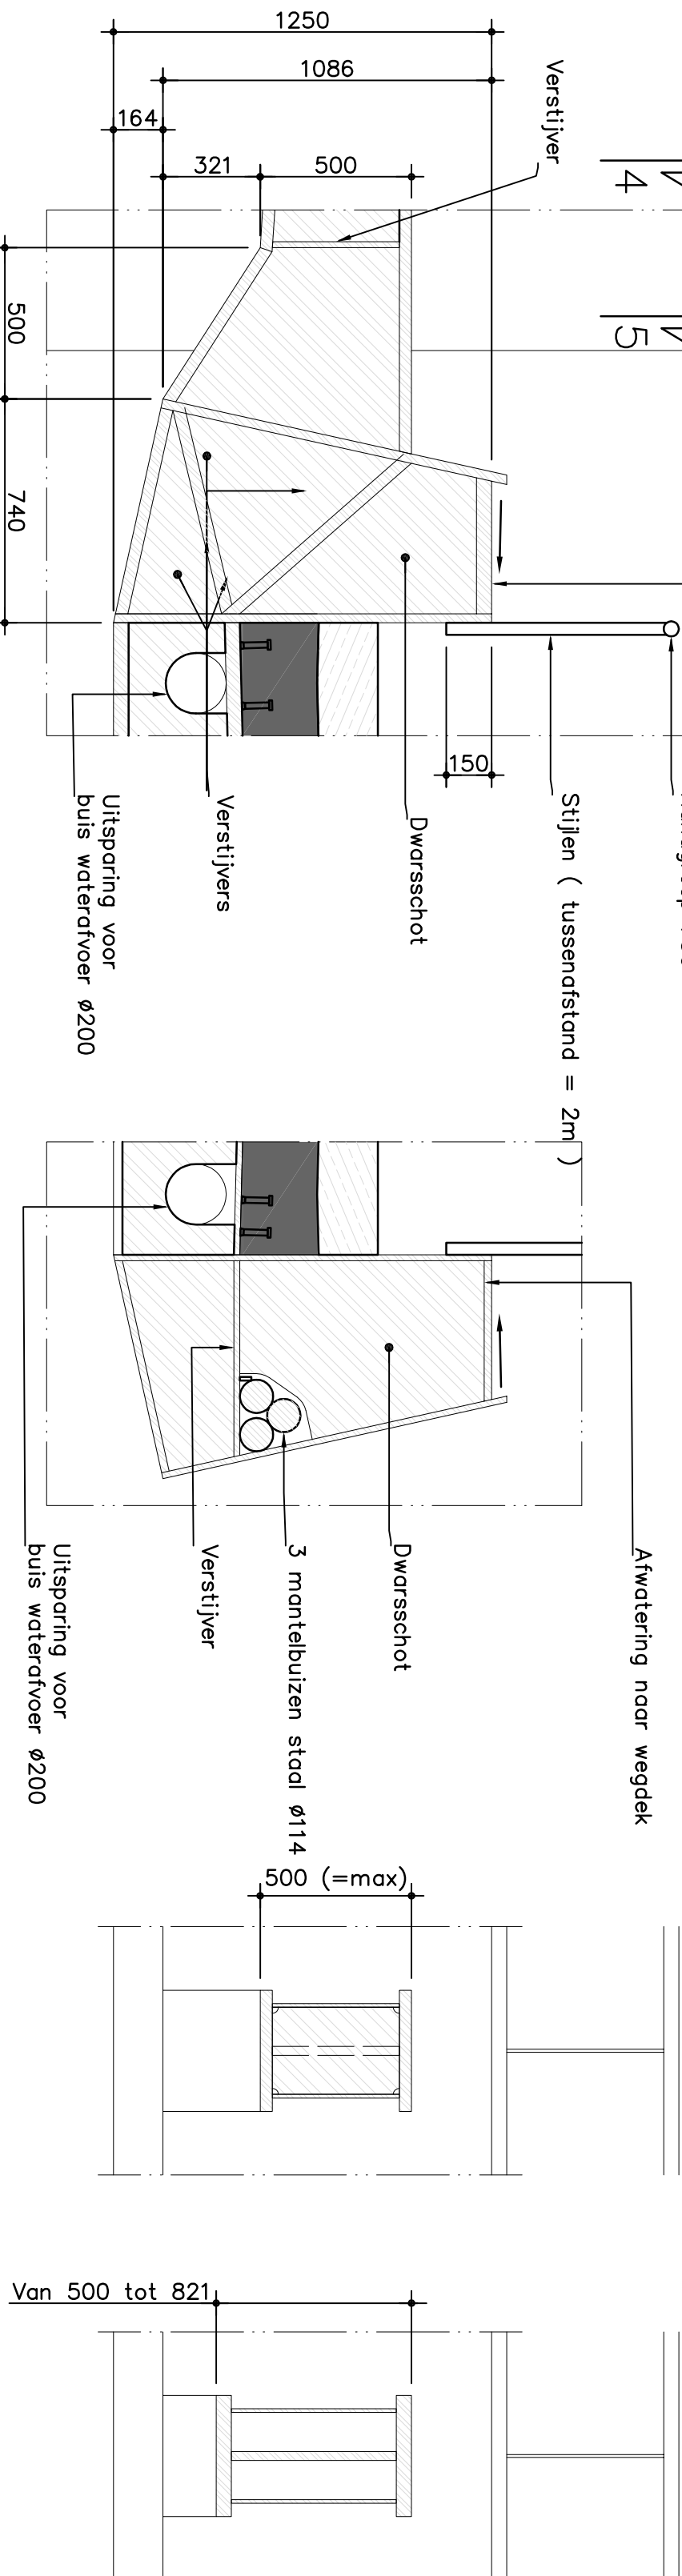


DETAIL C

Schaal: 1:20


DETAIL D

Schaal: 1:20

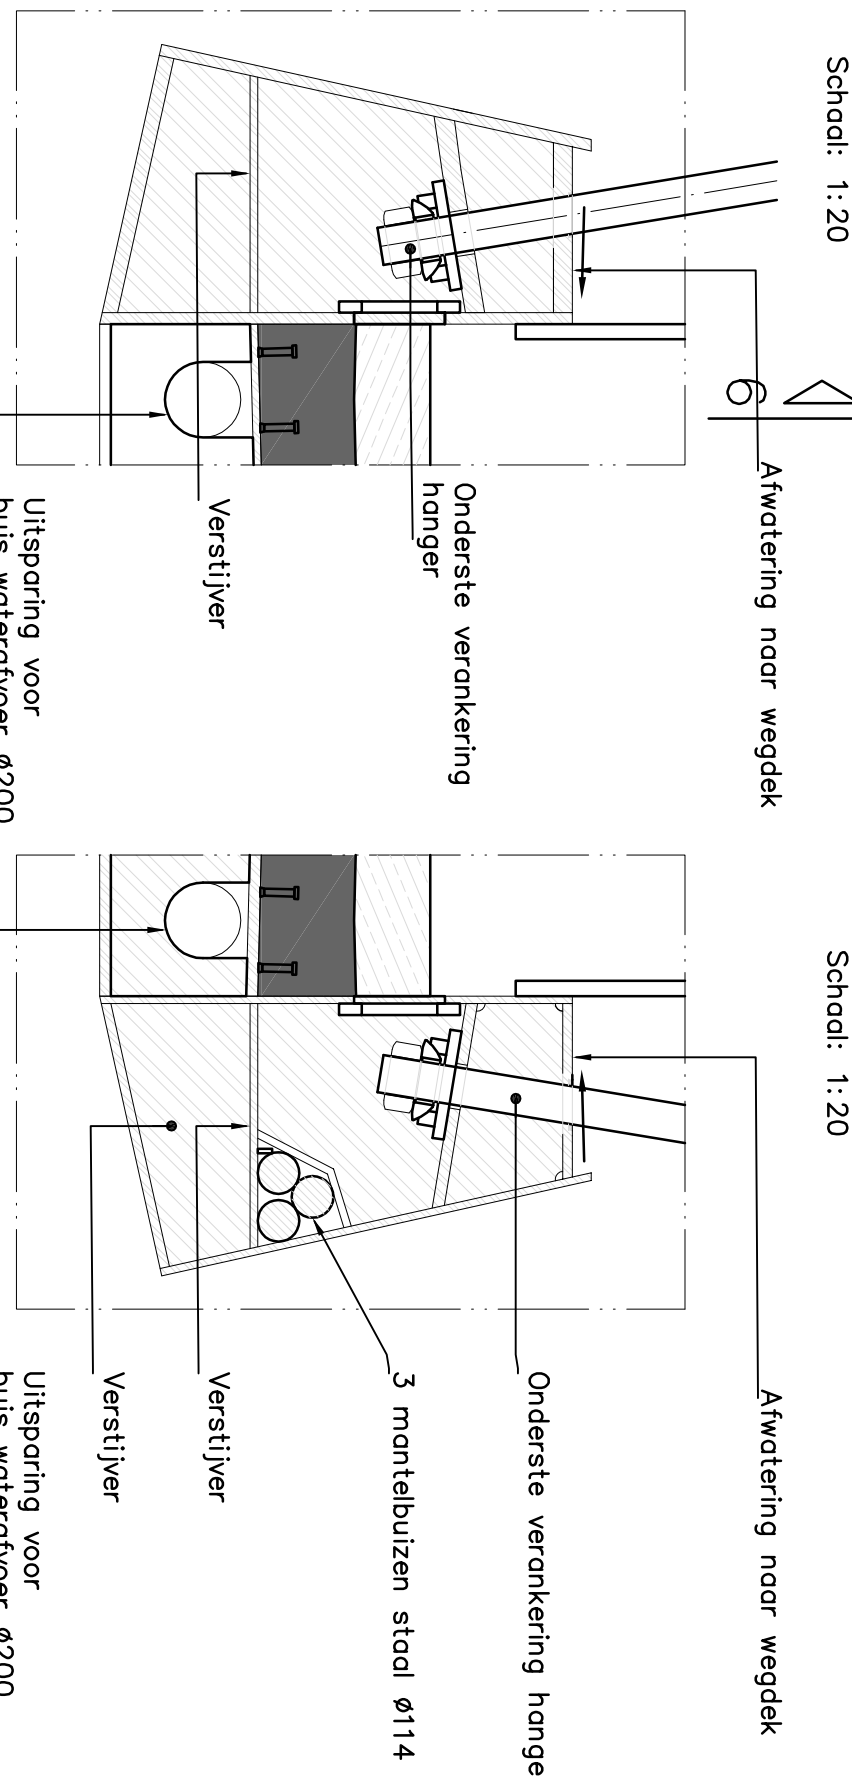


DOORSNEDE 6-6

Schaal: 1:20

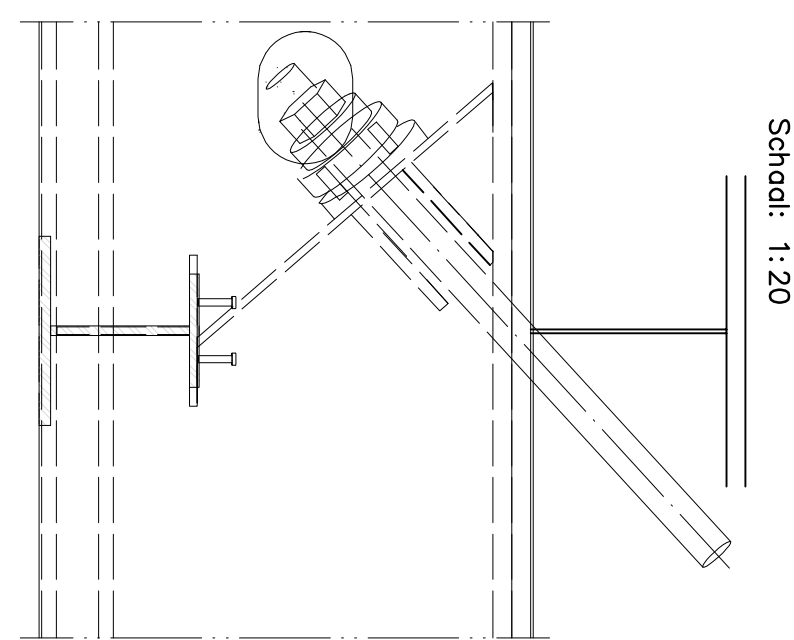


DETAIL E

Schaal: 1:20

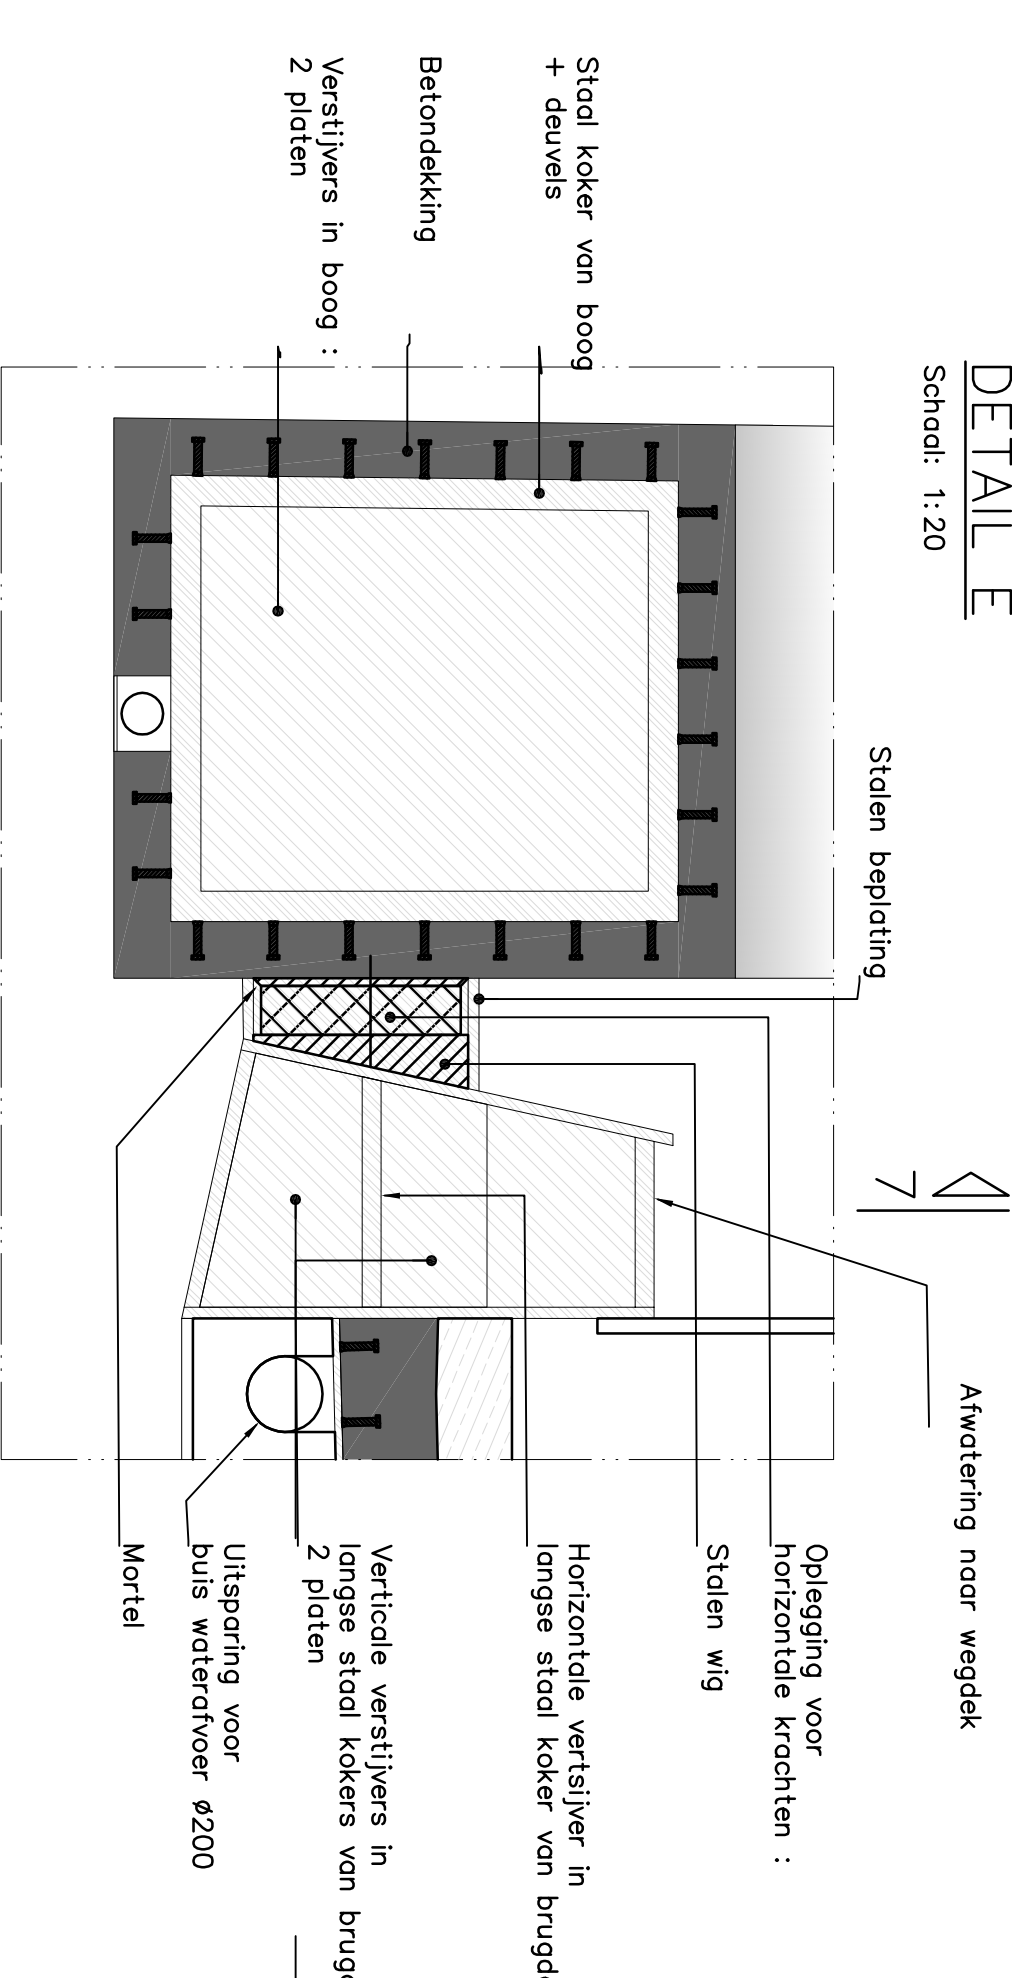

DOORSNEDE 7-7

Schaal: 1:20

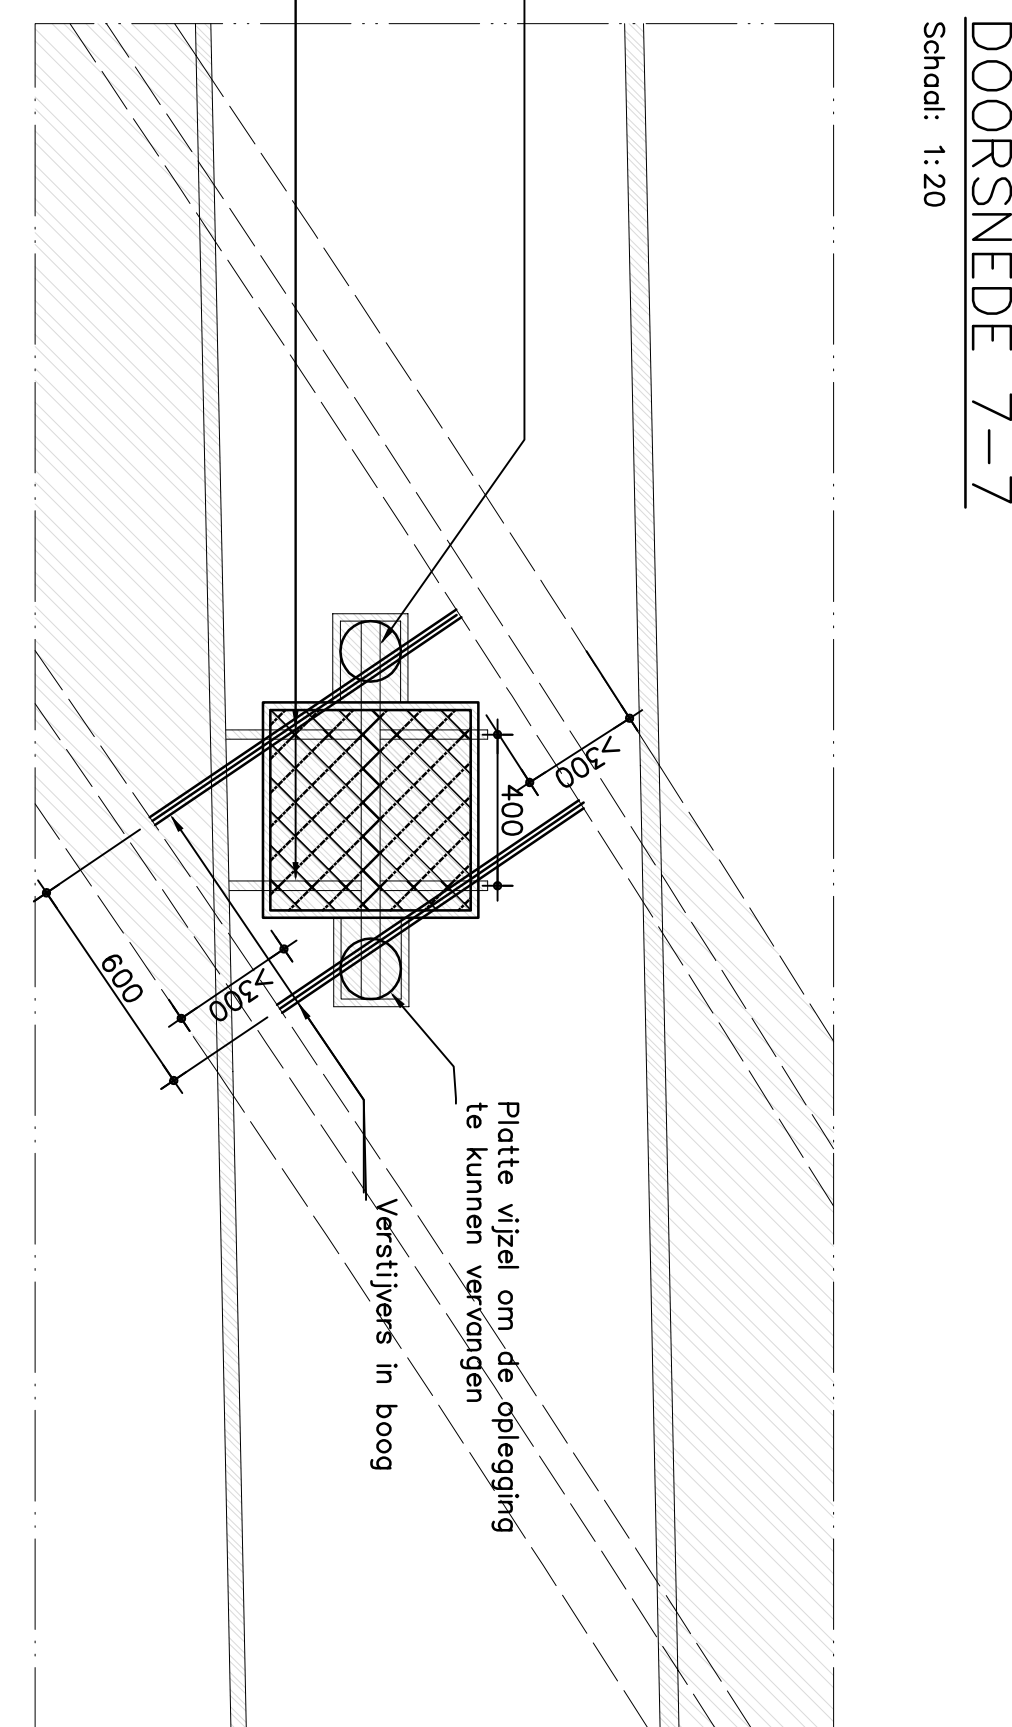

DOORSNEDE 8-8

Schaal: 1:20

