


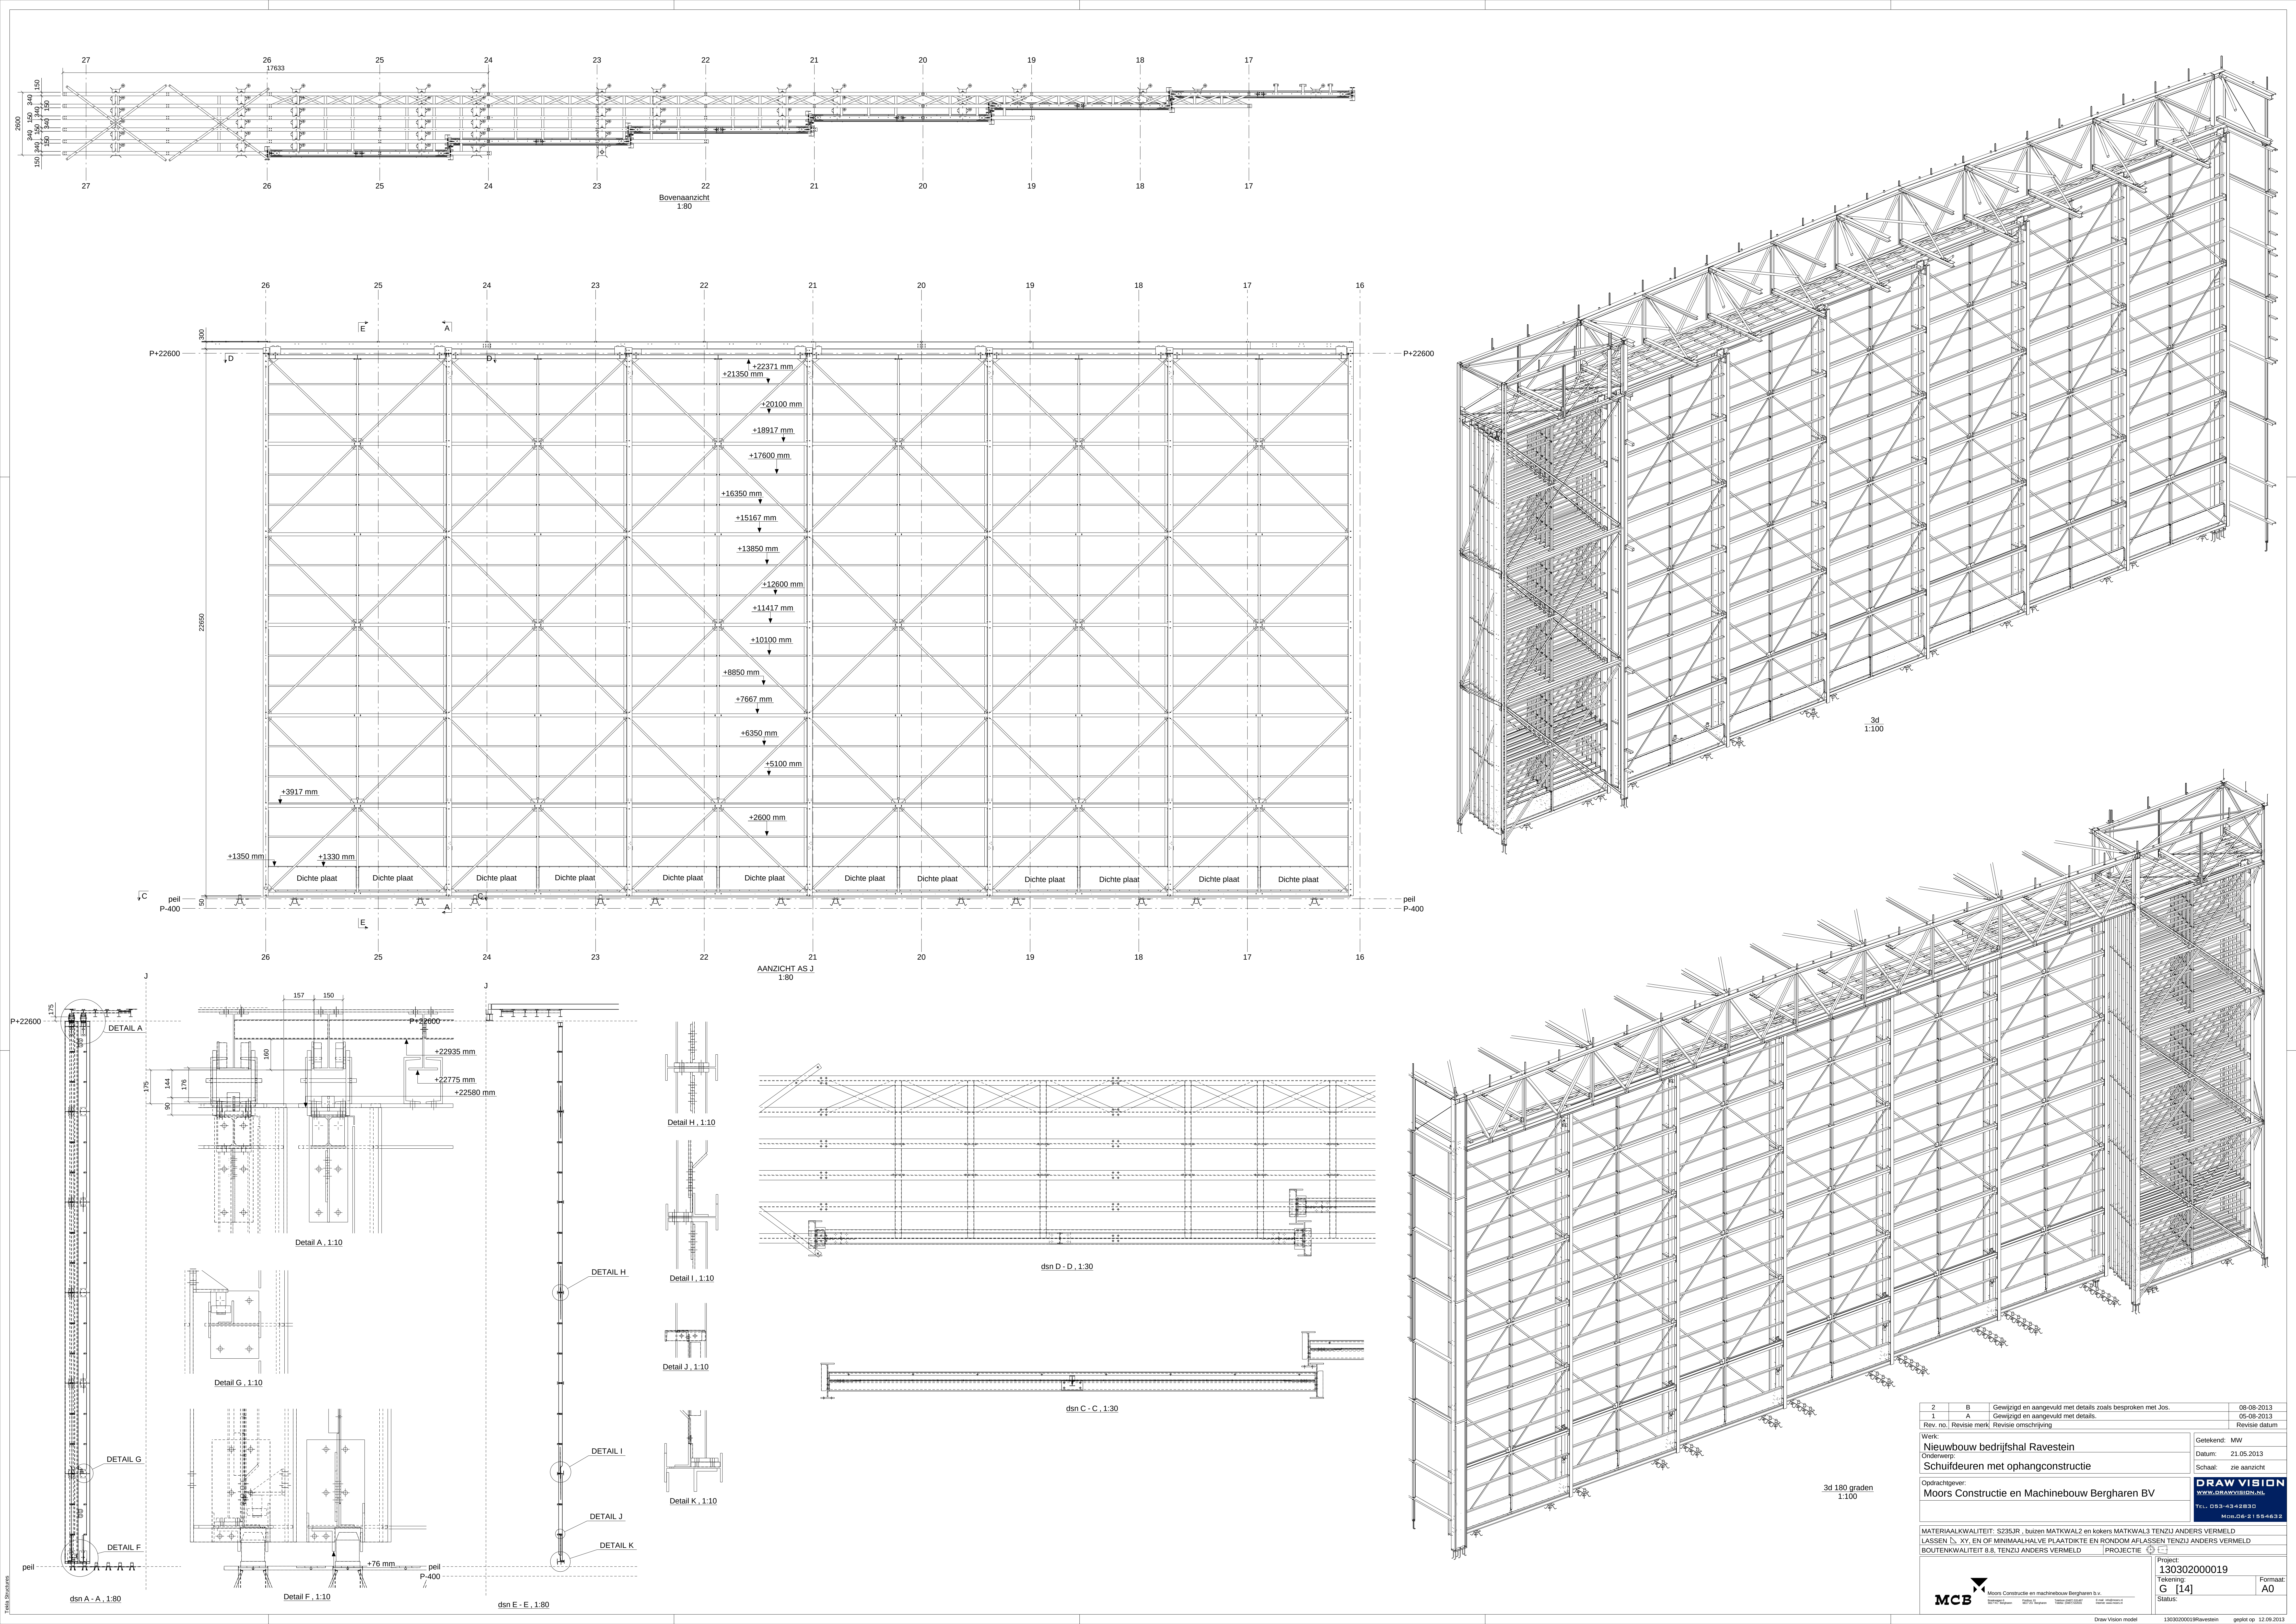

2	B	Gewijzigd en aangevuld met details zoals besproken met Jos.	08-08-2013
1	A	Gewijzigd en aangevuld met details.	06-08-2013
Rev. no.	Revisie merk	Revisie omschrijving	Revisie datum
Werk:			
Nieuwbouw bedrijfshal Ravestein			Getekend: MW
Onderwerp:			Datum: 21.05.2013
Schuifdeuren met ophangconstructie			Schaal: zie aanzicht
Opdrachtgever:			DRAW VISION www.drawvision.nl TEL. 053-4342830 Mob. 06-21554632
Moors Constructie en Machinebouw Bergharen BV			
MATERIAALKWALITEIT: S235JR, buizen MATKVAL2 en kokers MATKVAL3 TENZIJ ANDERS VERMELD			
LASSEN L, XY EN OF MINIMAAL HALVE PLAATDIKTE EN RONDOM AFLASSEN TENZIJ ANDERS VERMELD			
BOUTENKWALITEIT 6.8, TENZIJ ANDERS VERMELD			
PROJECTIE			
			
Moors Constructie en machinebouw Bergharen b.v.			
130302000019Ravestein getekd op 12/06/2013			
Project:			130302000019
Tekening:			G [14]
Status:			Formaat A0