







DOORSNEDE STATIEF
SCHAAL 1:25

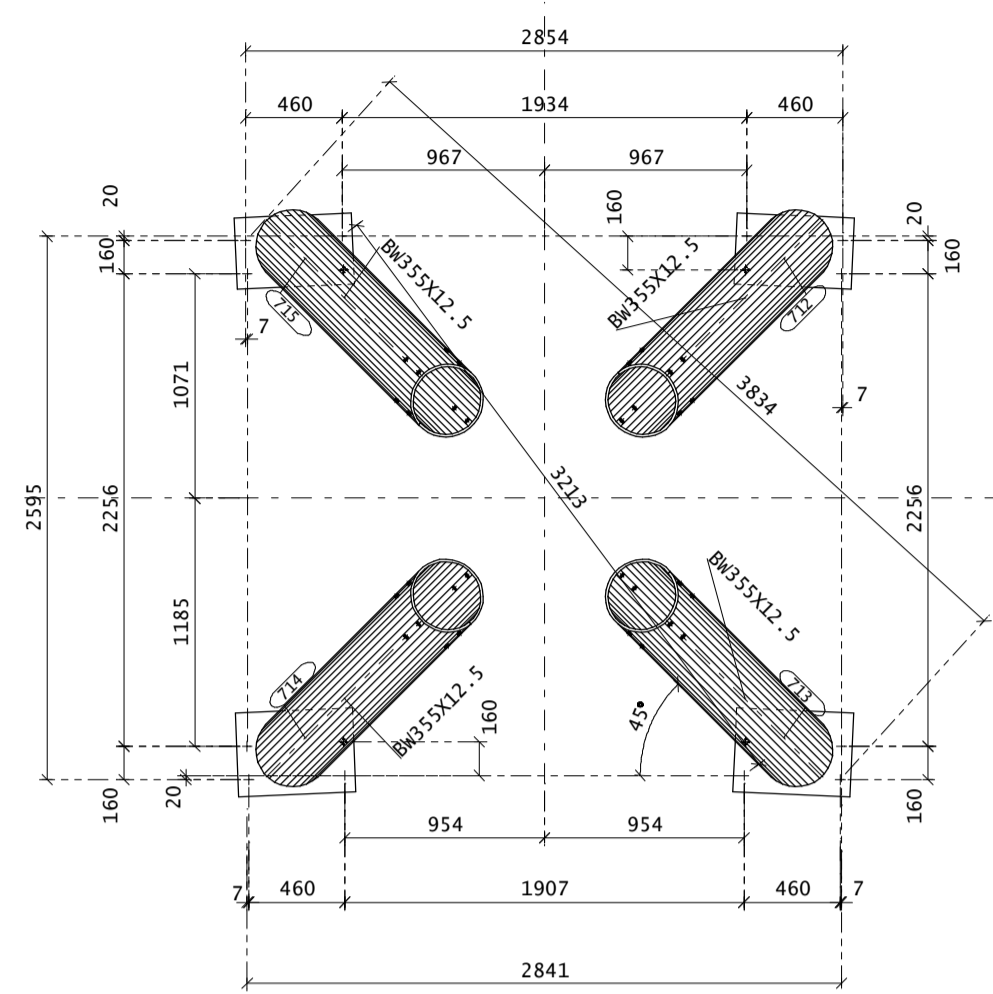






BOVENAANZICHT VOETPLATEN STATIEF
SCHAAL 1:25

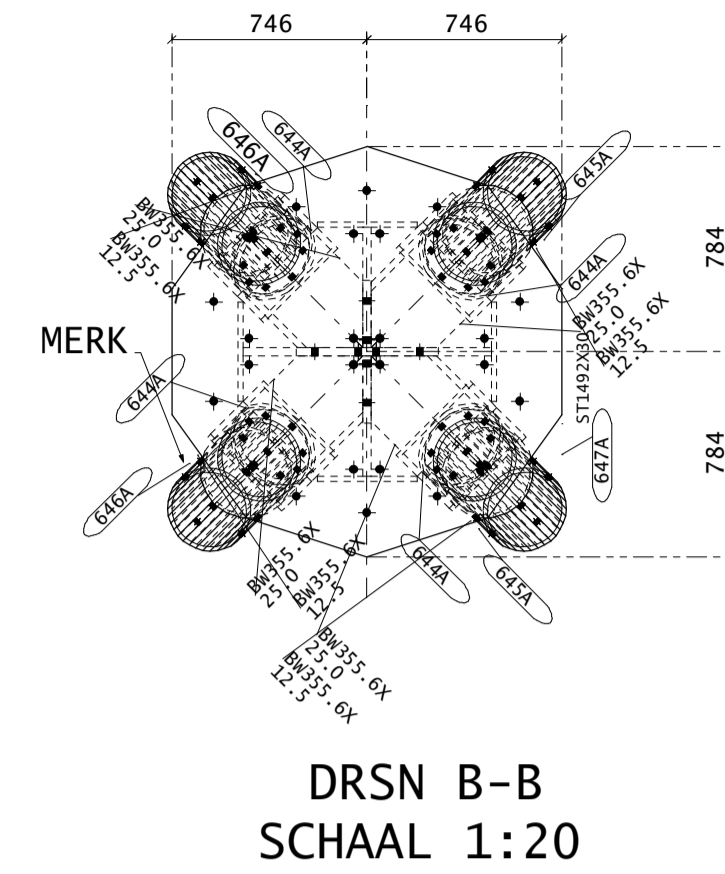

DRSN B-B
SCHAAL 1:20

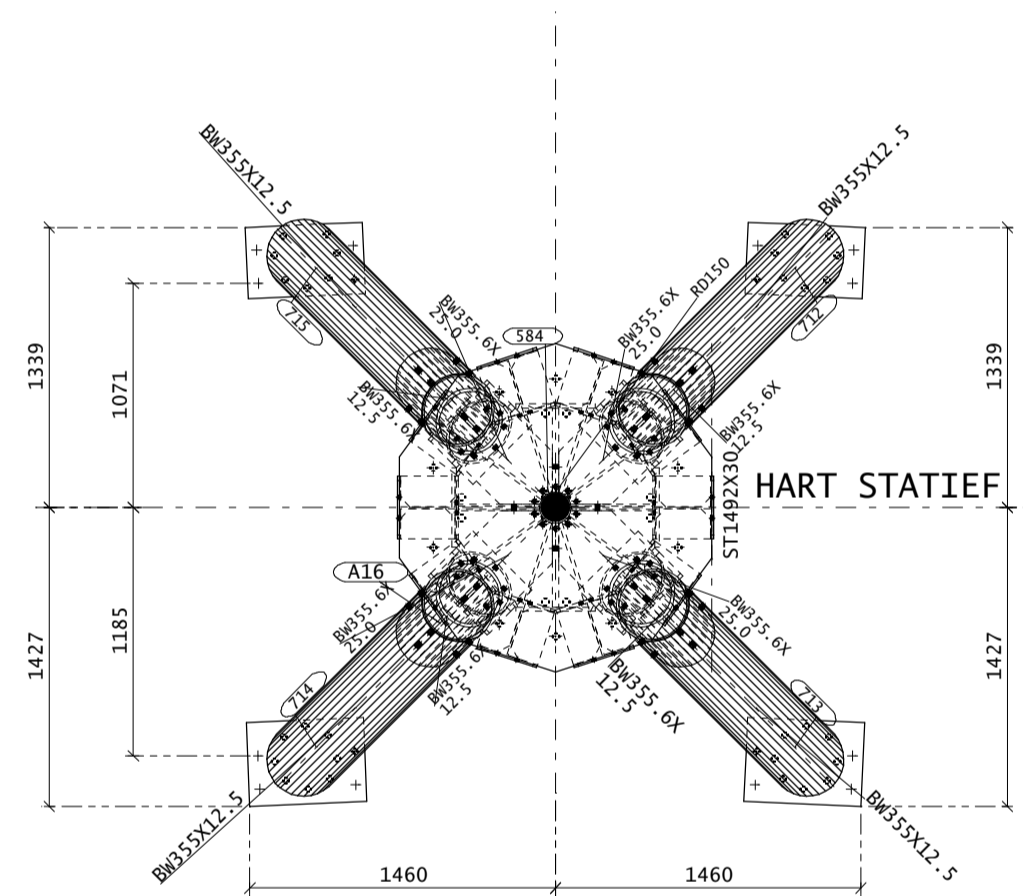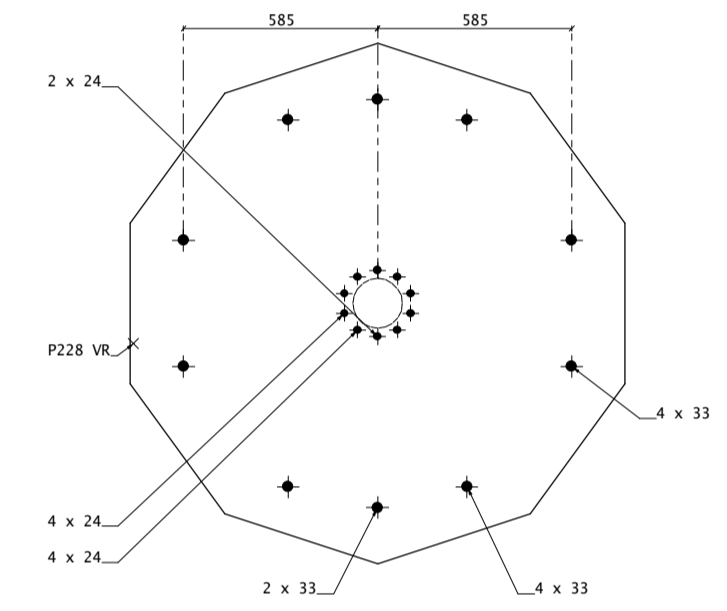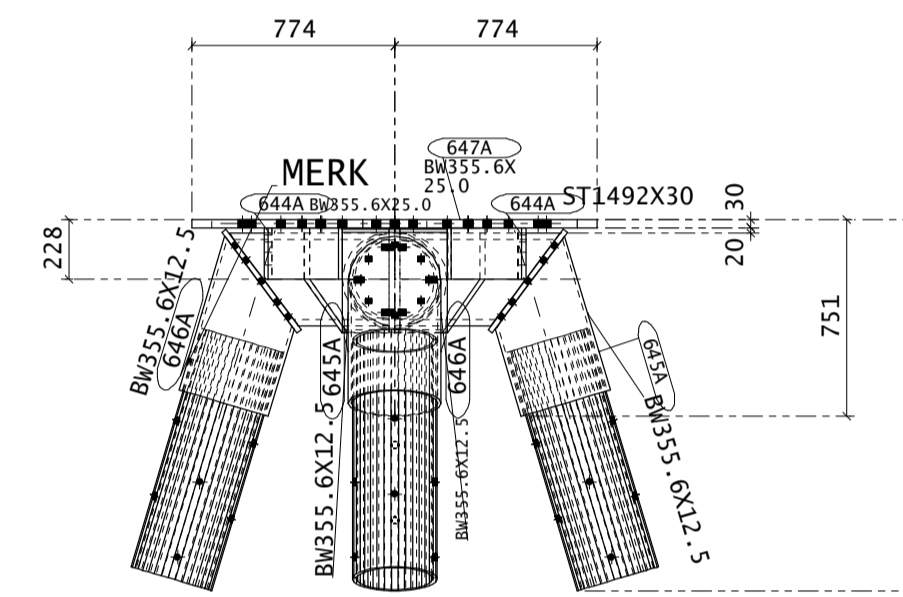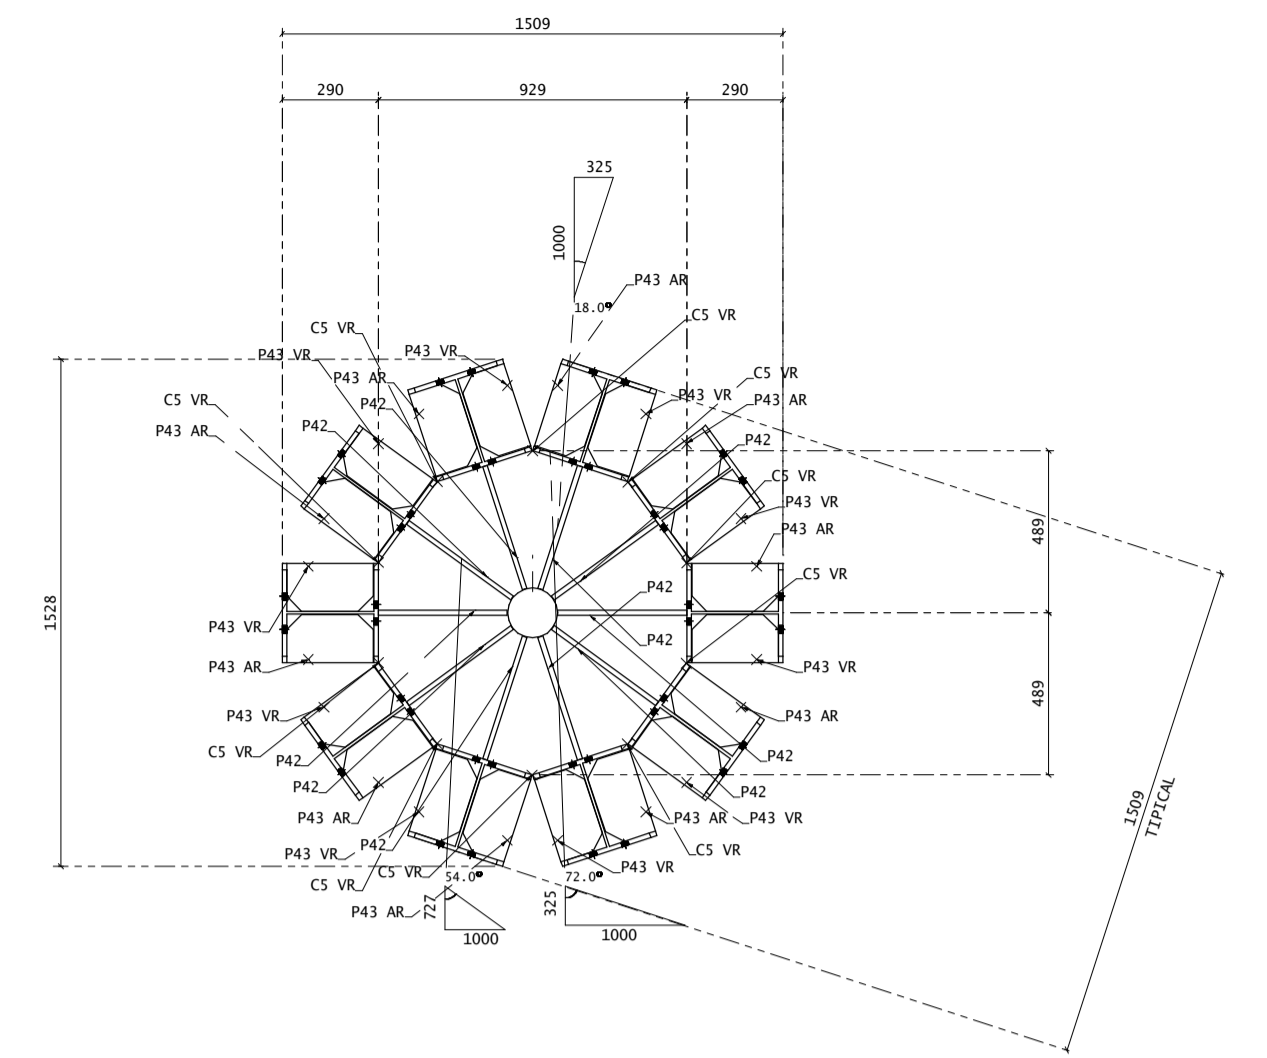

DRSN C-C
BOVENAANZICHT STATIEF COMPLEET
SCHAAL 1:25

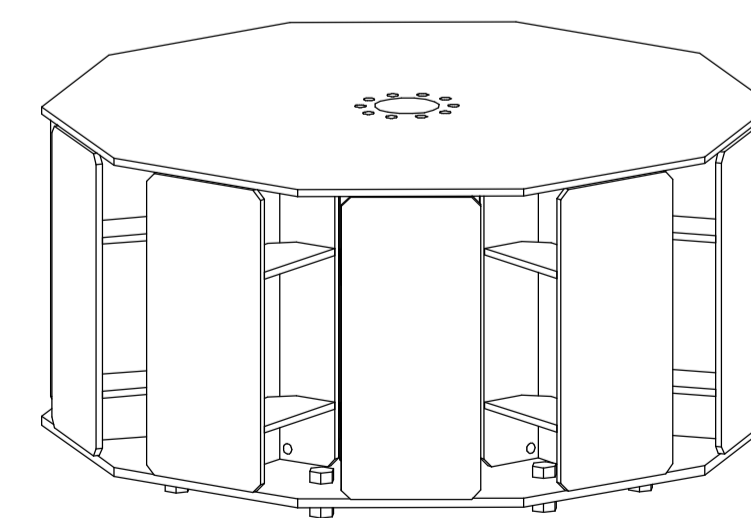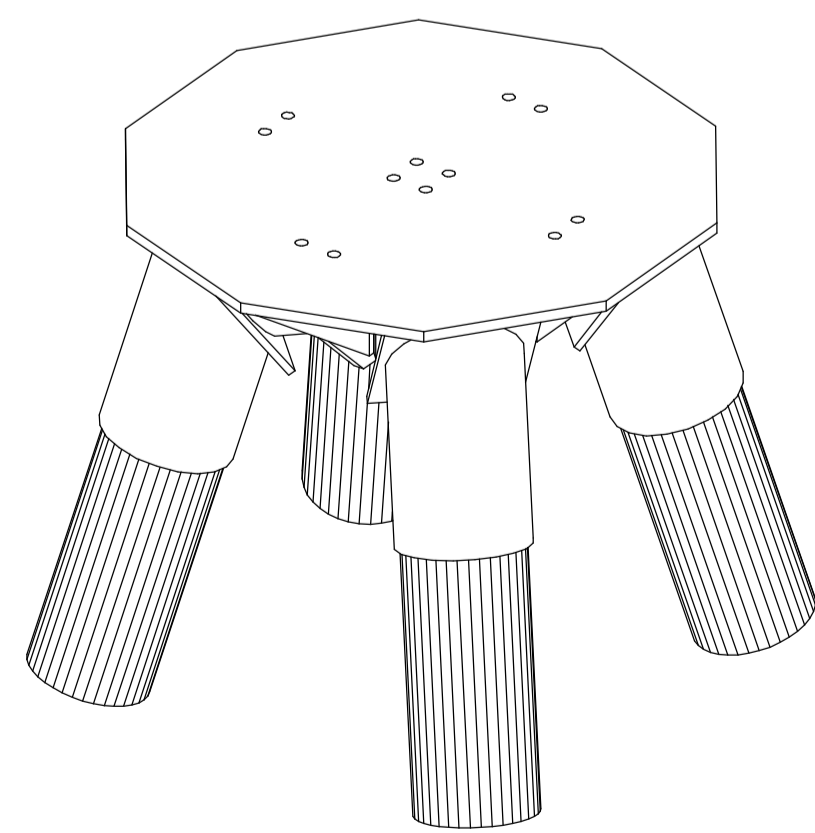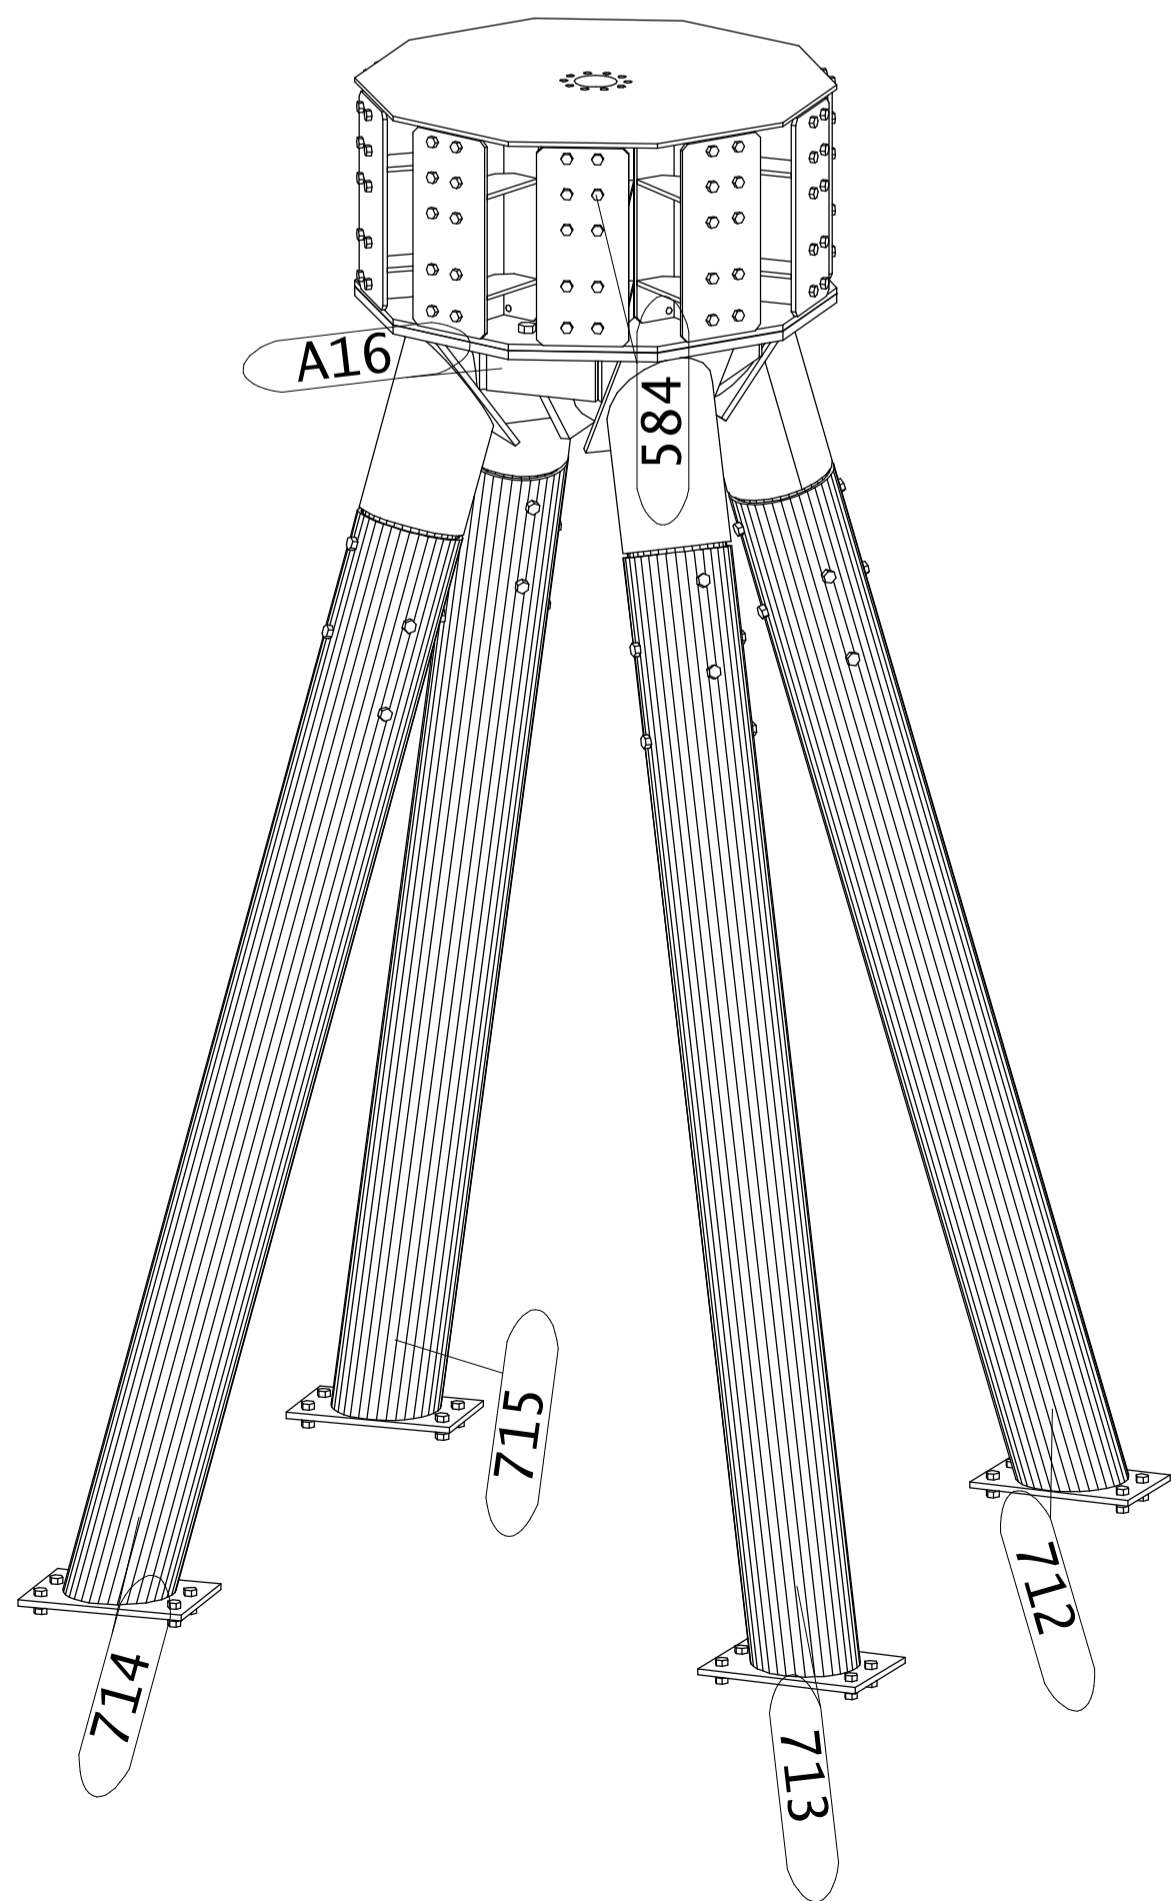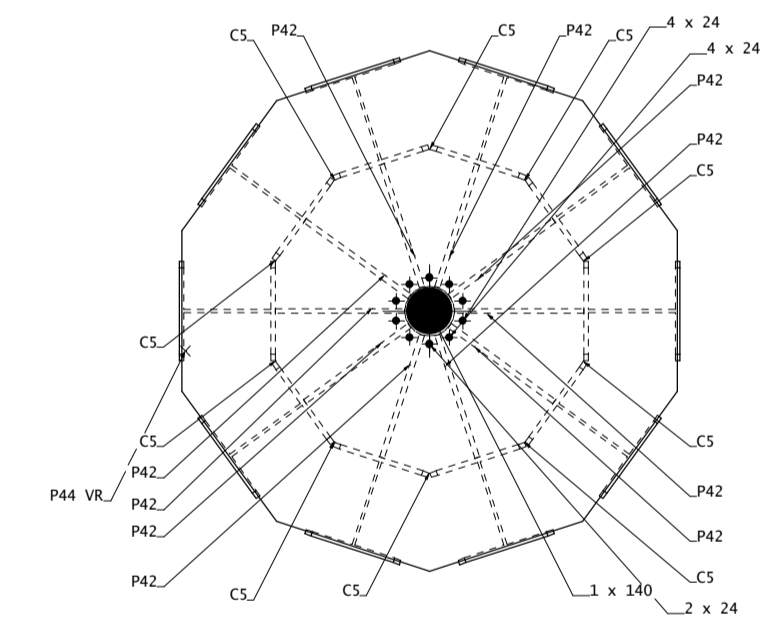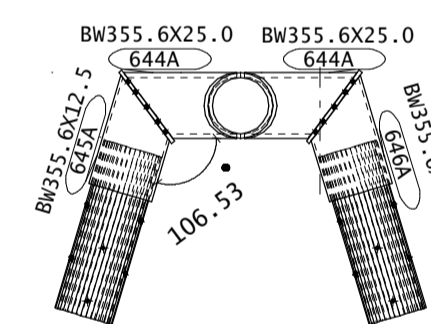

		ASK ROMEIN	
		ASK-Romein Roosendaal Beider 101, 4704 RK Roosendaal Tel. (+31) 0165 55 34 88 Fax (+31) 0165 55 53 25	
0	20-09-11	TER GOEDKEURING	PL LK
Ind.	Date	Revision	Drawn Checked
CLIENT			
OUWEHANDS DIERENPARK RHENEN			
PROJECT		Drawn	PL
NIEUWBOUW VERBLIJVEN GORILLA'S		Date	20-09-11
		Checked	LK
		Scale	1/25
		Form	AO
TITEL		N°Project	Ind.
STATIEF PANORAMA		10391	32 0