
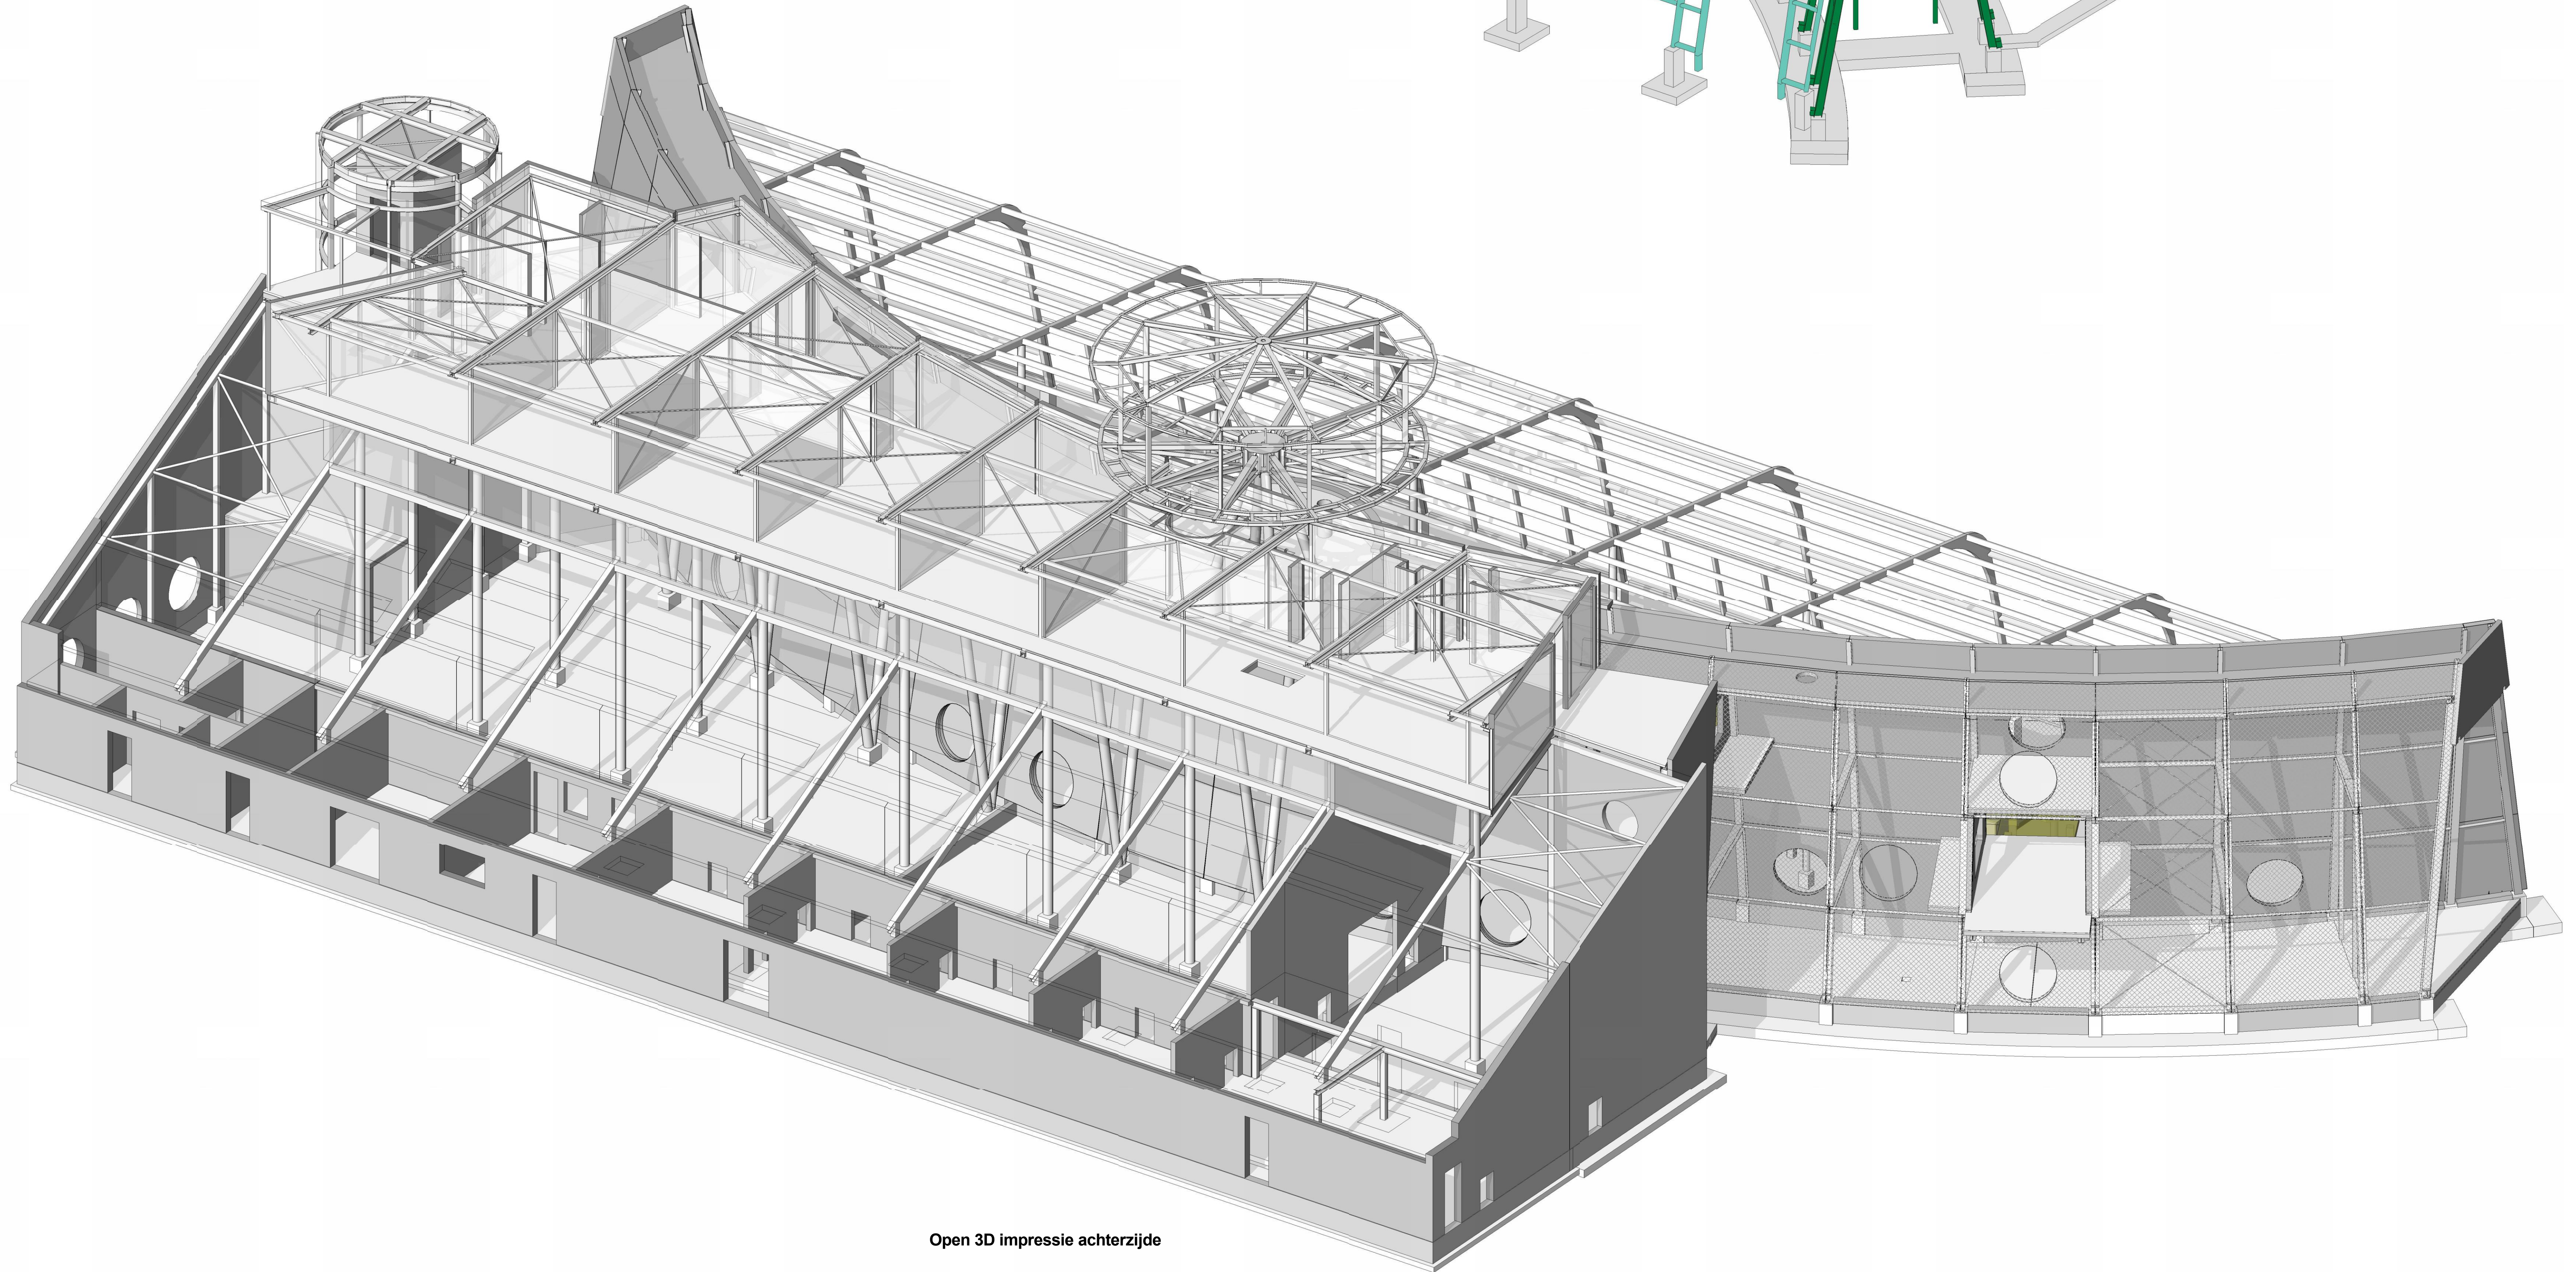
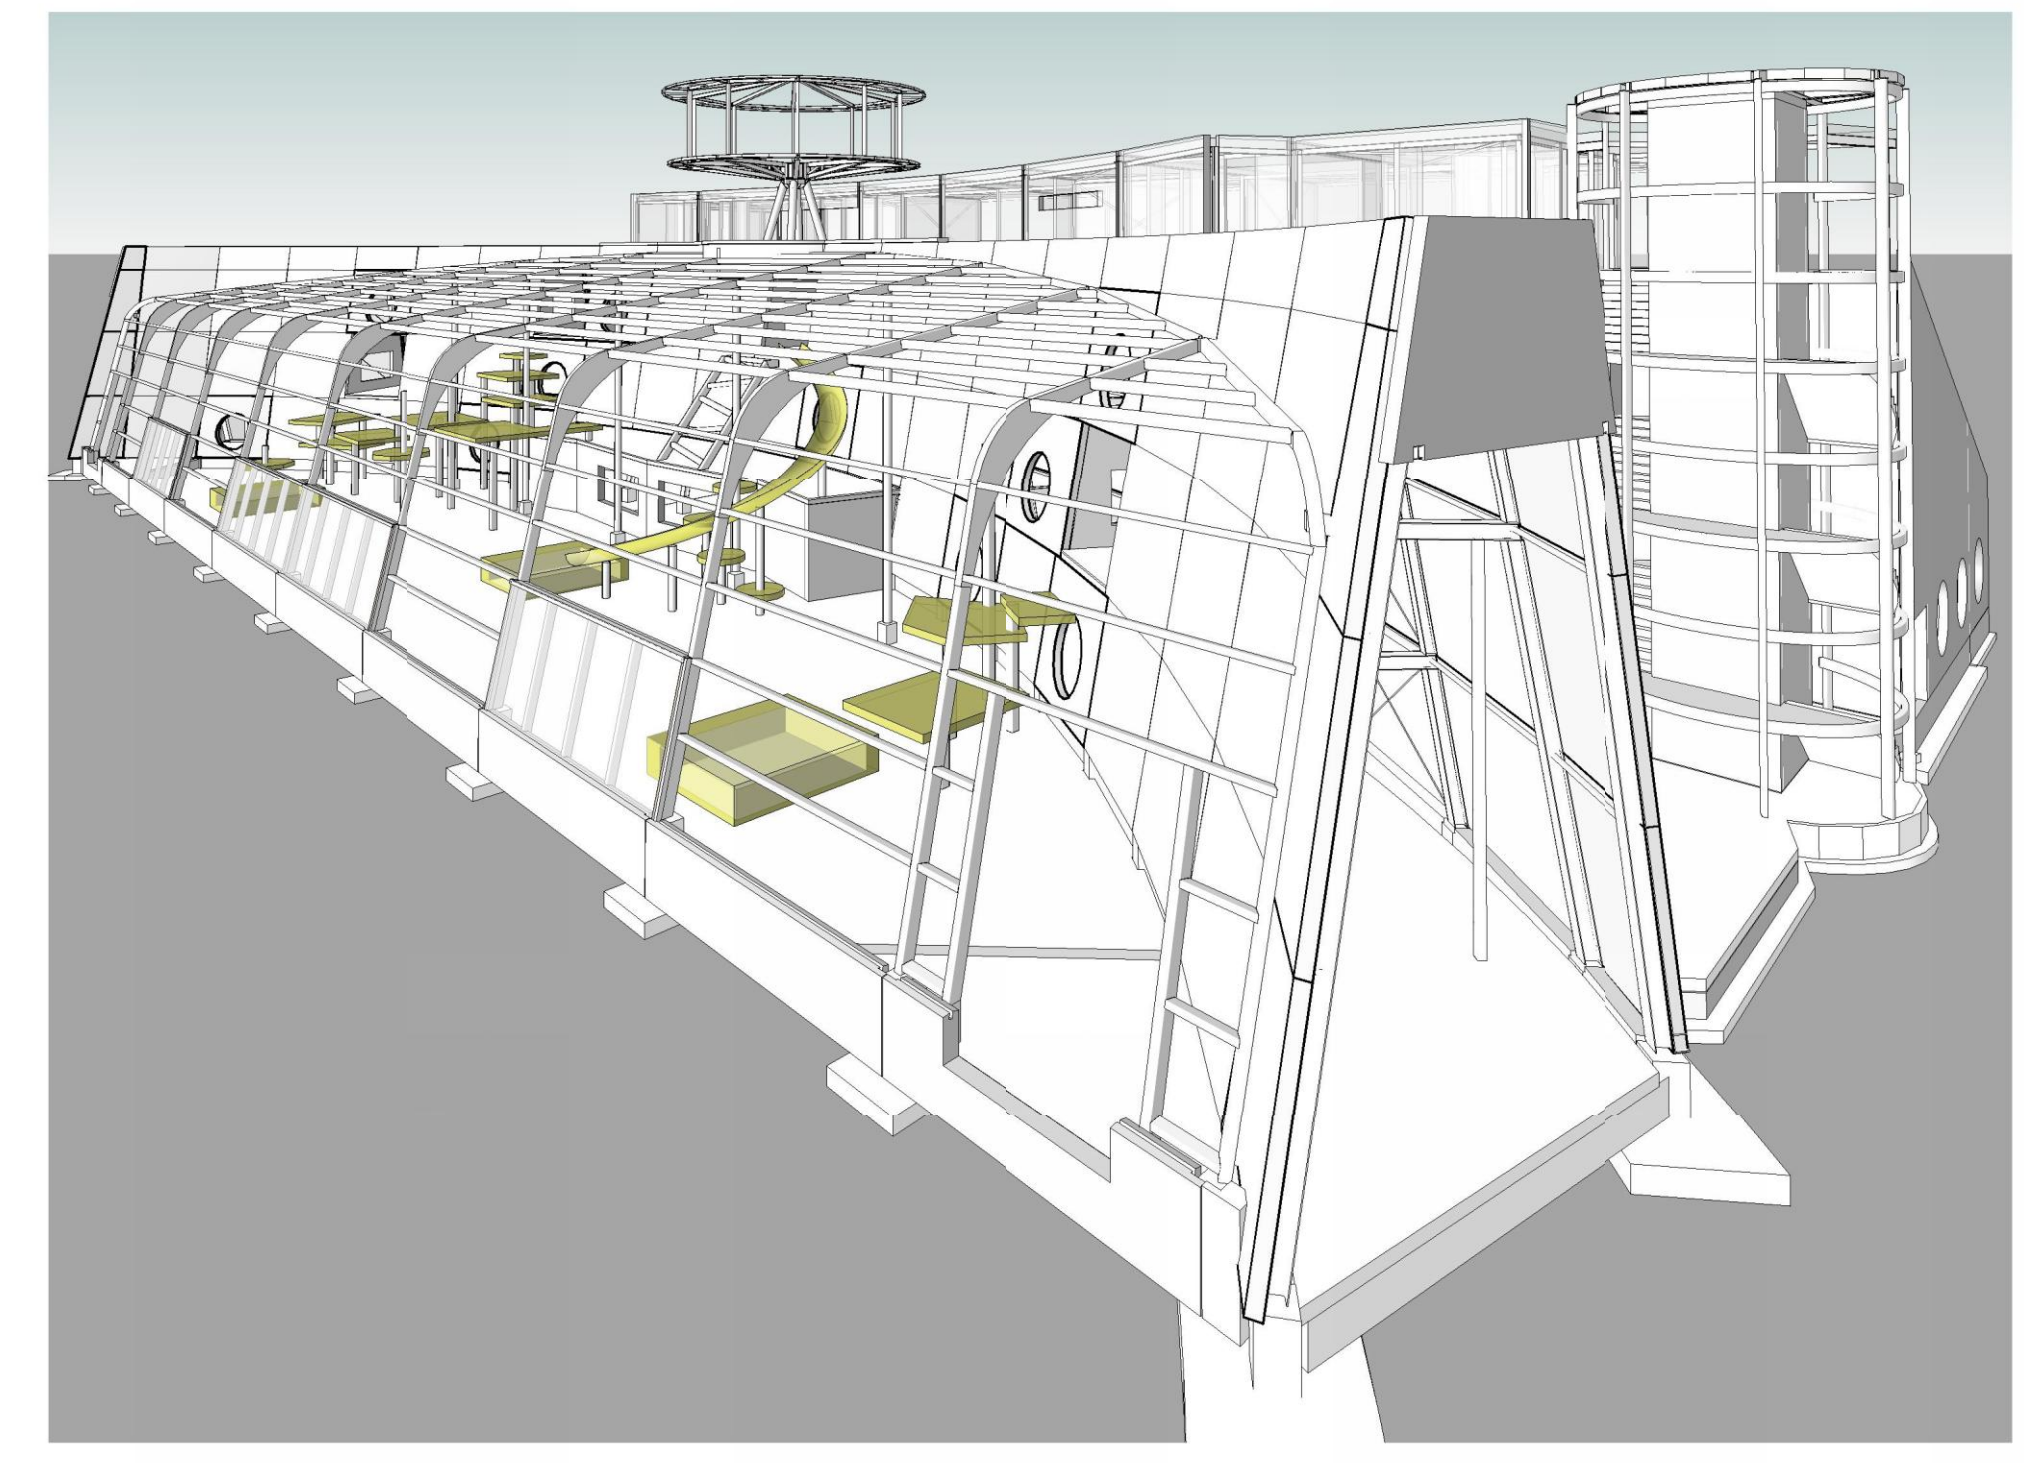


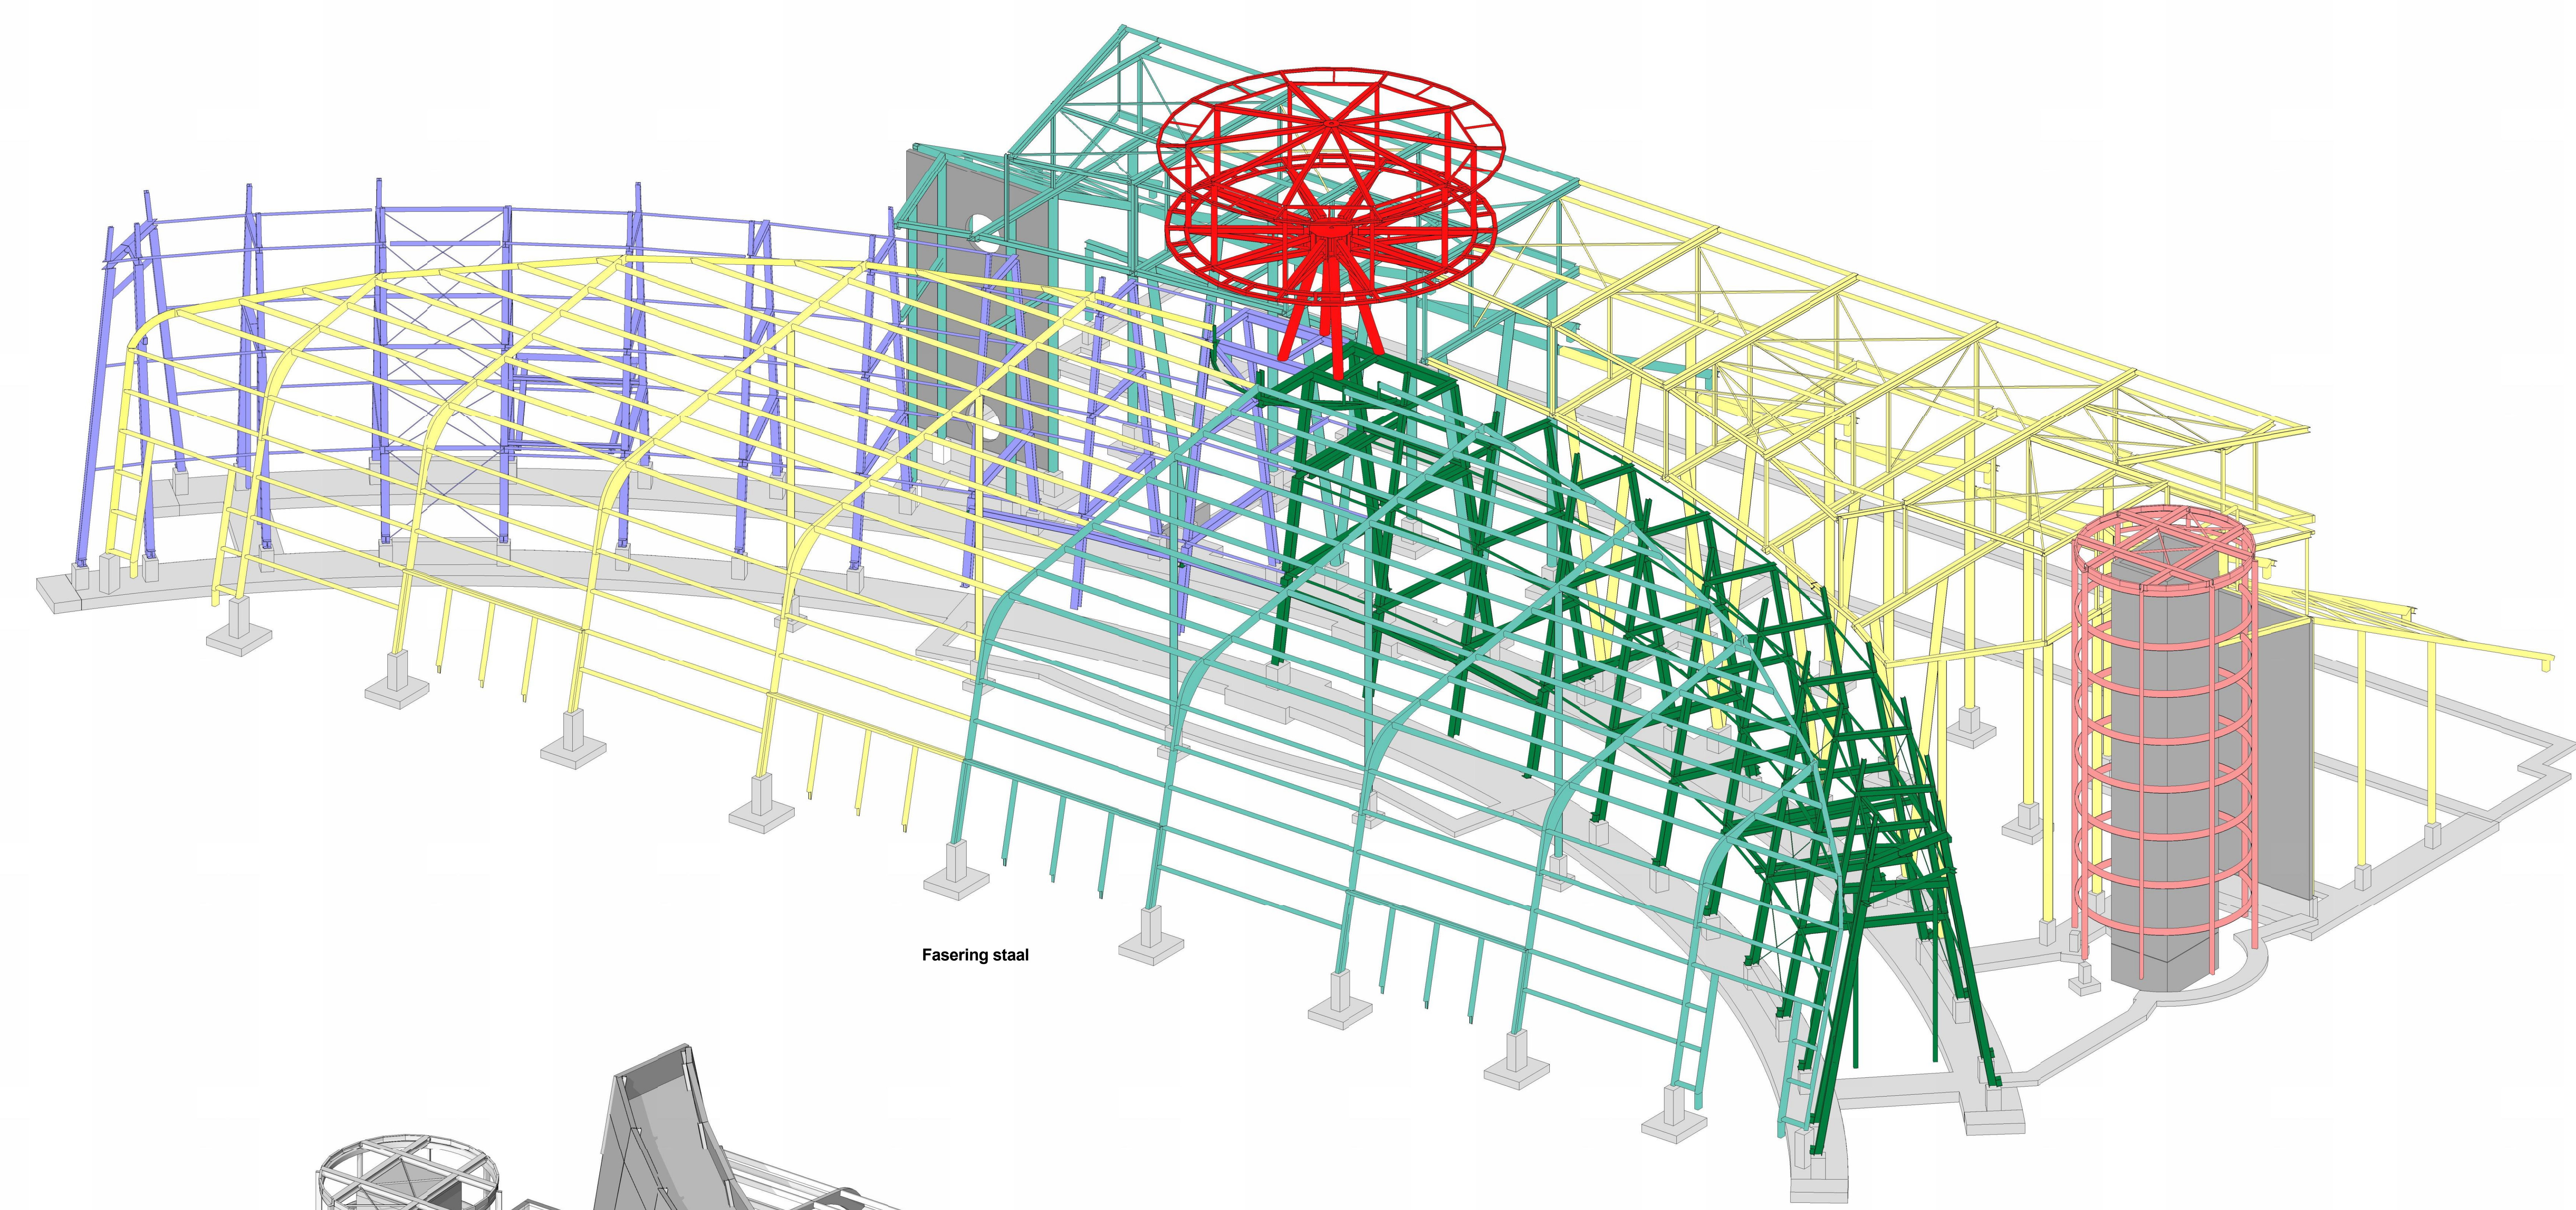

RENVOOI:

- FASE 10 (trappenhuis)
- FASE 20 (bezoekersroute)
- FASE 30 (winterverblijf/kantoor)
- FASE 40 (bezoekersroute)
- FASE 50 (winterverblijf/kantoor)
- FASE 60 (panorama)
- FASE 70 (buitenverblijf)
- FASE 80 (buitenverblijf)

STAAL:
Stalen liggers t.p.v. opleggingen minimaal voorzien van kopschotjes t=10 mm.
Gehete staalconstructie thermisch verzinkt met uitzondering van de staalconstructie van de bezoekers route Ankerbuitenplan volgens opgave staalleverancier.

staalconstructies (volgens NEN 8770-8771-8772)

Tijdig anders aangegeven uitgaan van onderstaande specificaties:

- constructiewerk S235 JR
- warmgewalste buisprofielen, vanaf wanddikte 8mm: S355 J2H
- koudgewalste nuthoekprofiel buisprofielen, tot wanddikte 8mm: S275 JH1
- koudgewalste roest buisprofielen, tot wanddikte 8mm: S235 JH1
- knipstaal S235 J2
- THD-, SFB- en IFB-liggers: S355 JR
- Randafstanden voor verbindingen:
 - s 2 x 2 s
 - s 2 x 3 s

Bouwkundige voorzieningen, conservatie en brandwerende bekleding volgens opgave architect.

Opdrachtgever:
Ouwehands Dierenpark Rhenen
Postbus 9
3910 AA Rhenen
T. 0317 650200
F. 0317 613727
E. info@ouwehand.nl