
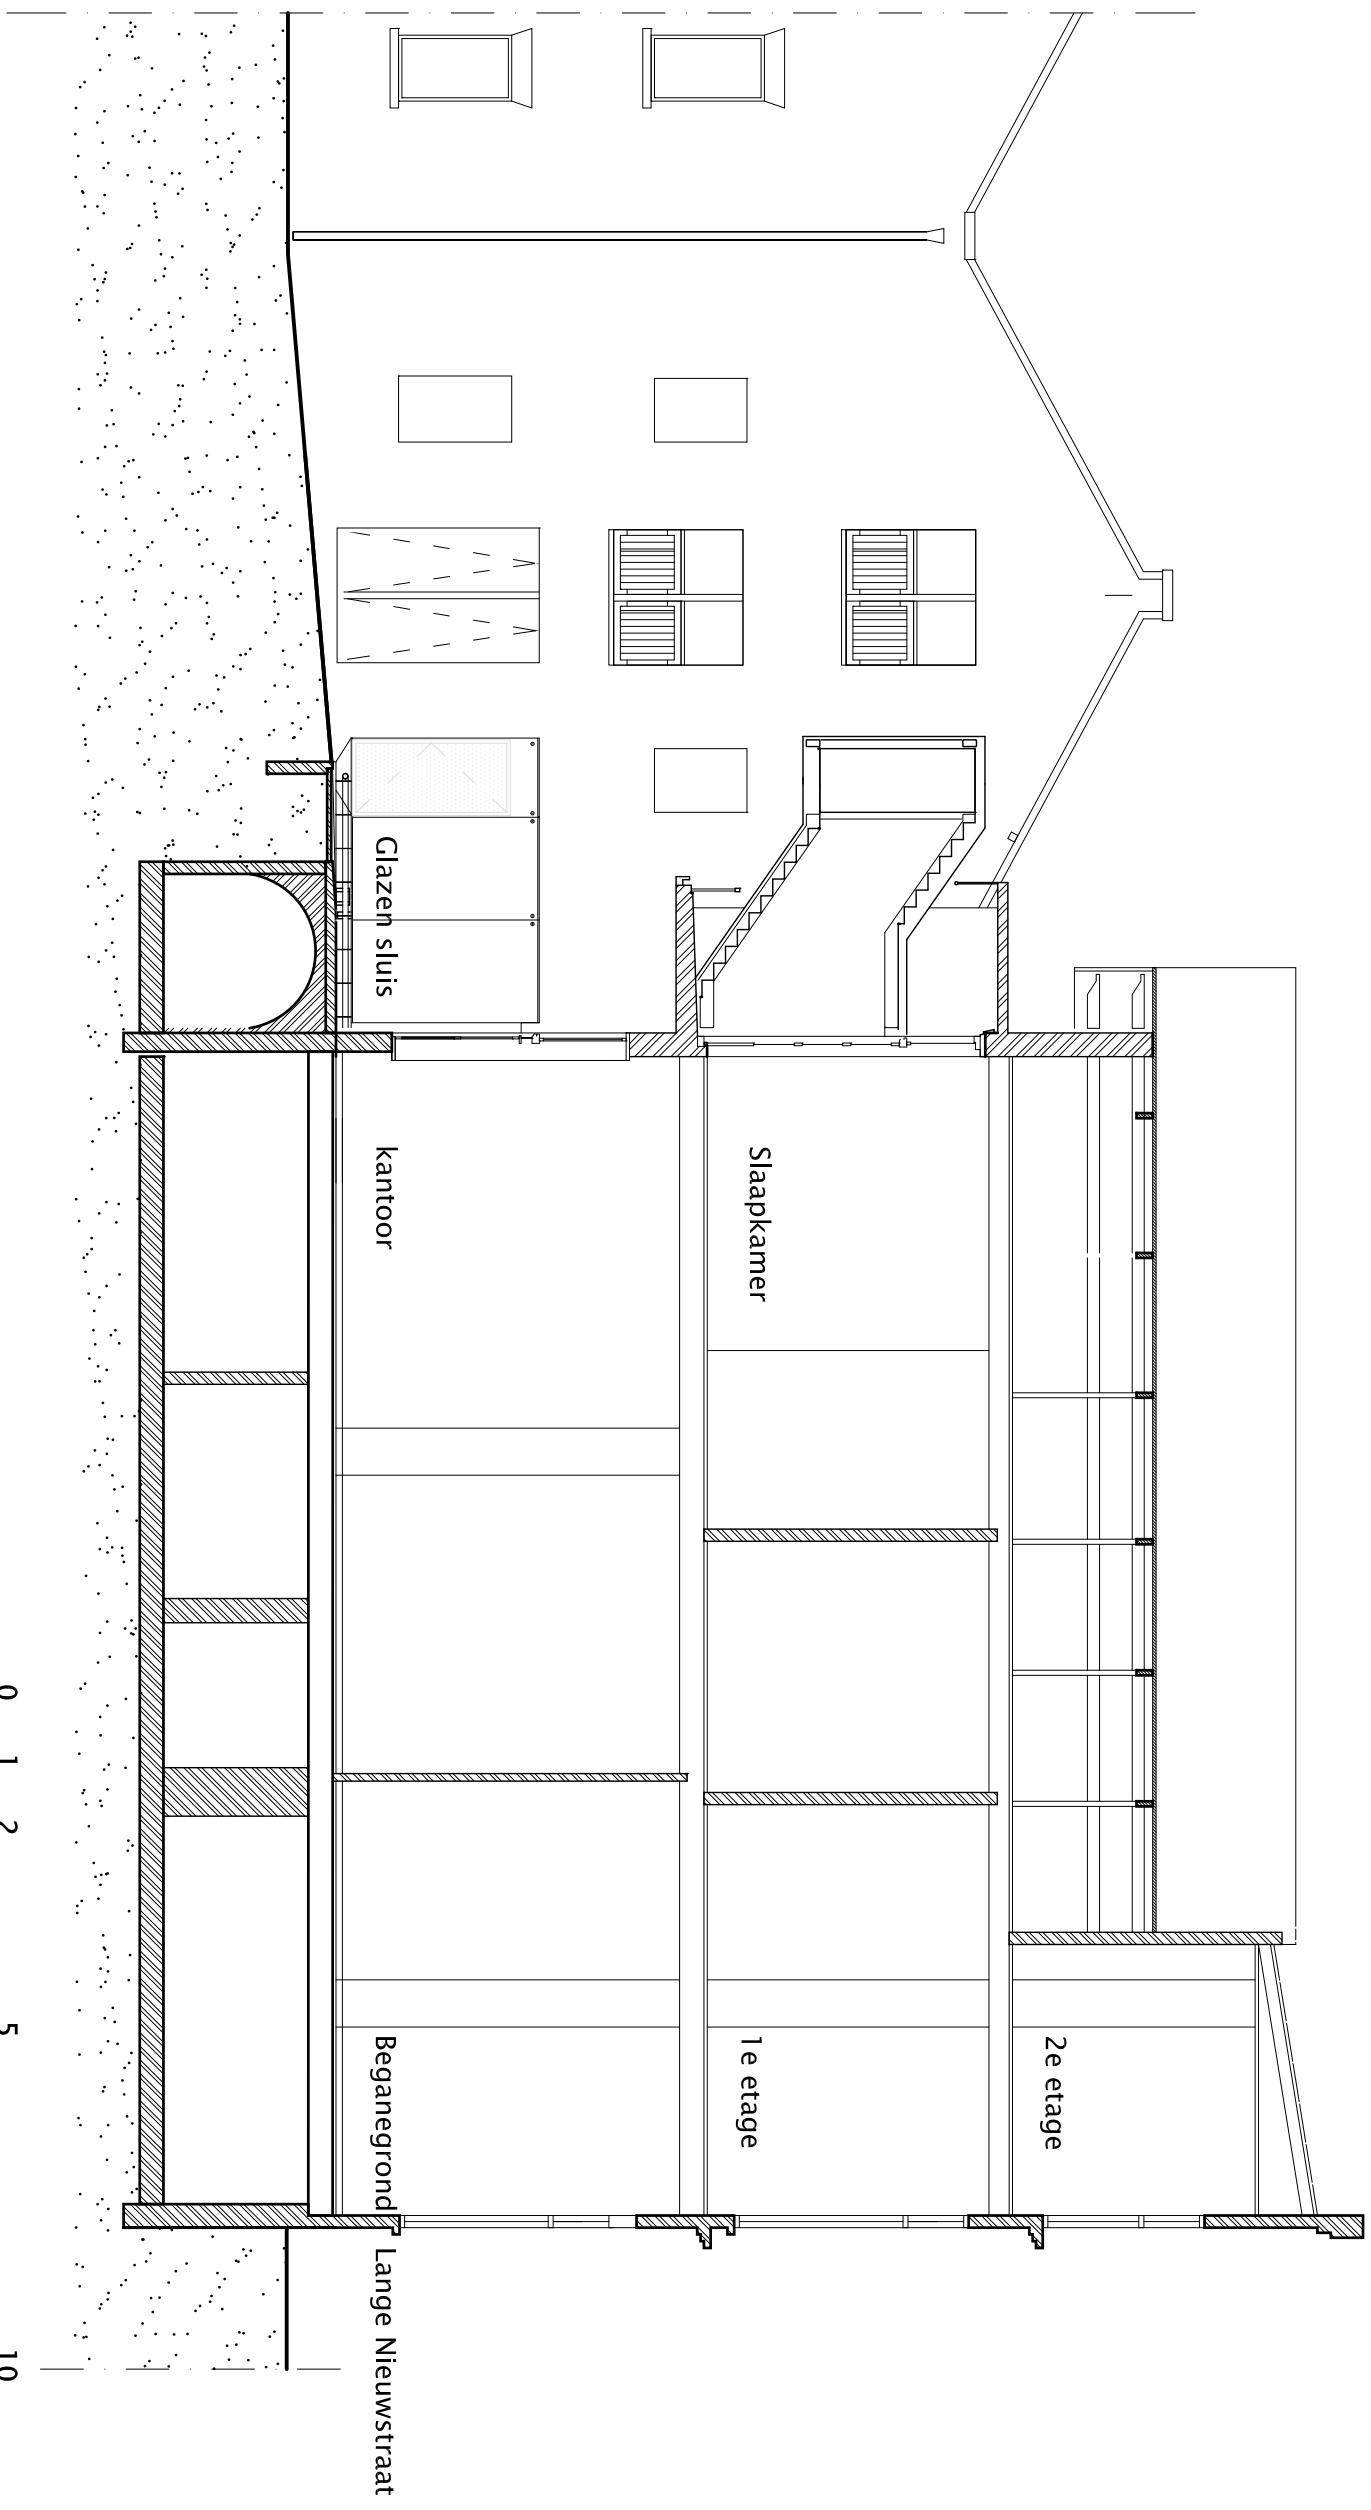
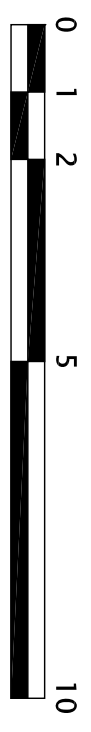


Tussen steeg

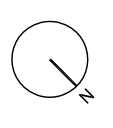

Glazen sluis

kantoor

Slaapkamer

Beganegrond

1e etage

2e etage

Lange Nieuwstraat

