


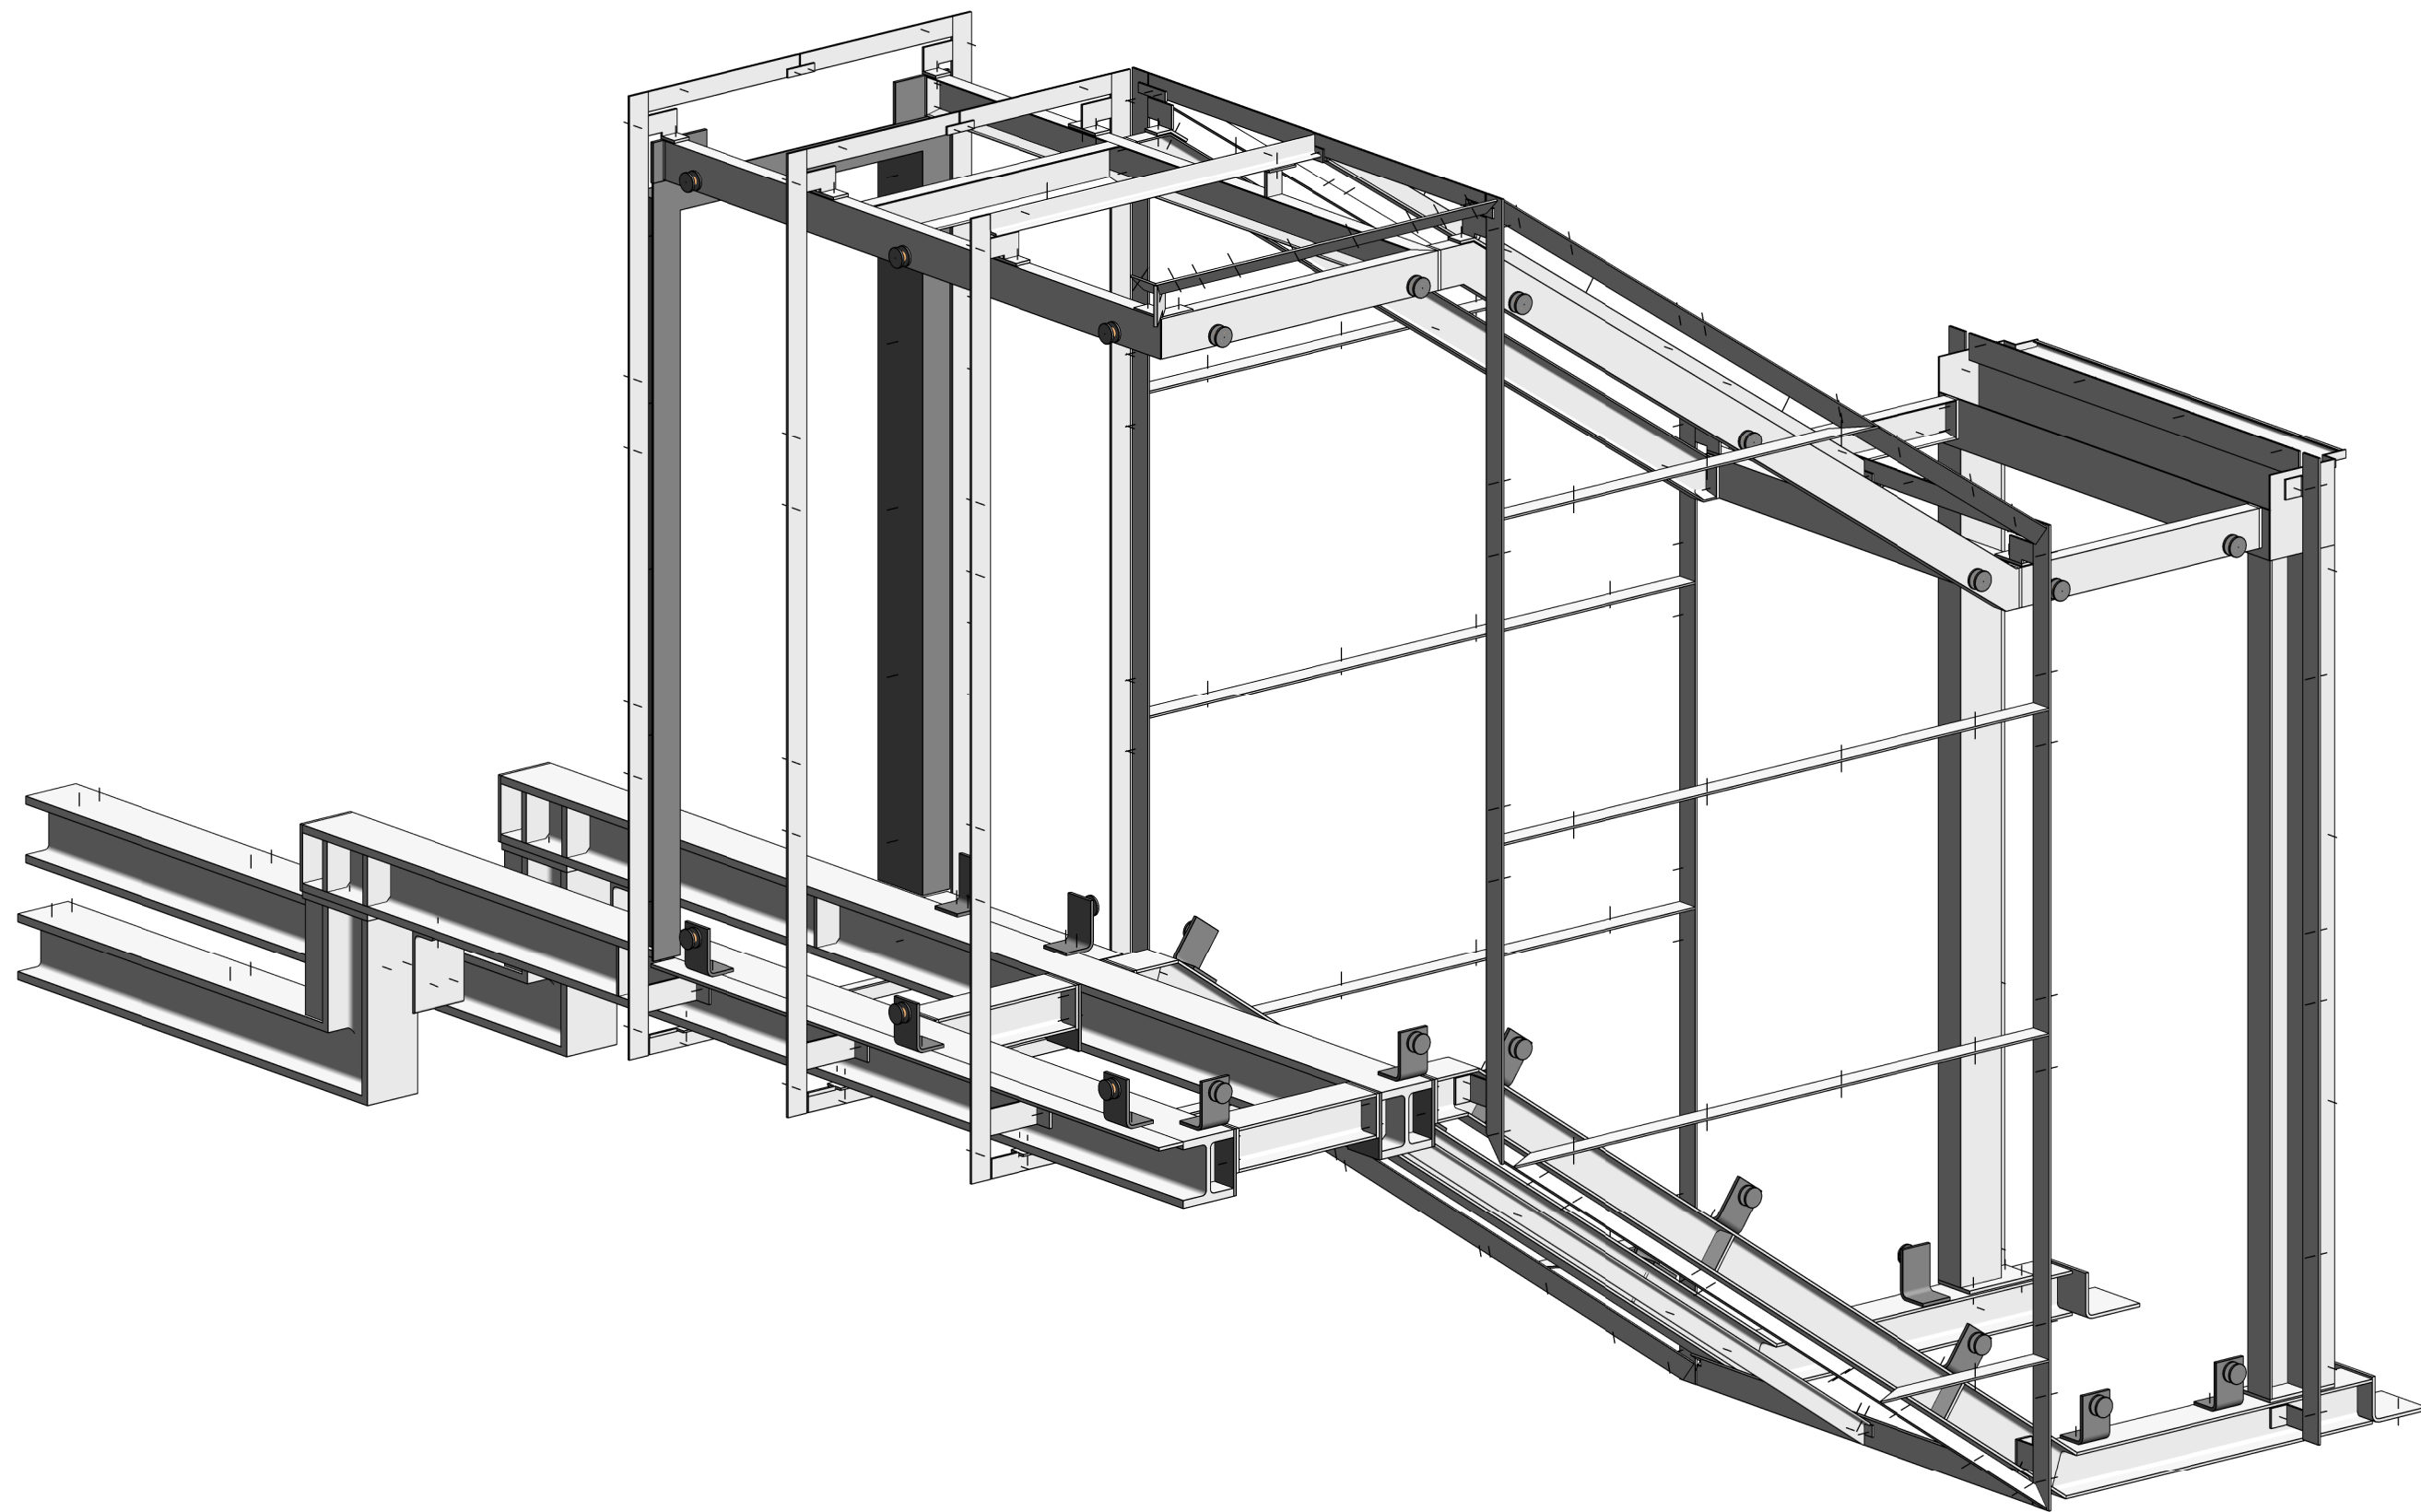

Revisie		Datum	Omschrijving	
glasimpex 			Glasimpex schiedam bv Postbus 461 3100 AL SCHIEDAM Tel: (010)-2467373 Fax: (010)-2467053	
			Titel: Isometrie staalconstructie	
Project: Loopbrug van Stigt Thans				
Opdachtgever: dhr. van Stigt-Thans				Nr.: OVC 004
Schaal:		Datum: 11/11/13	Ordernr.:	