
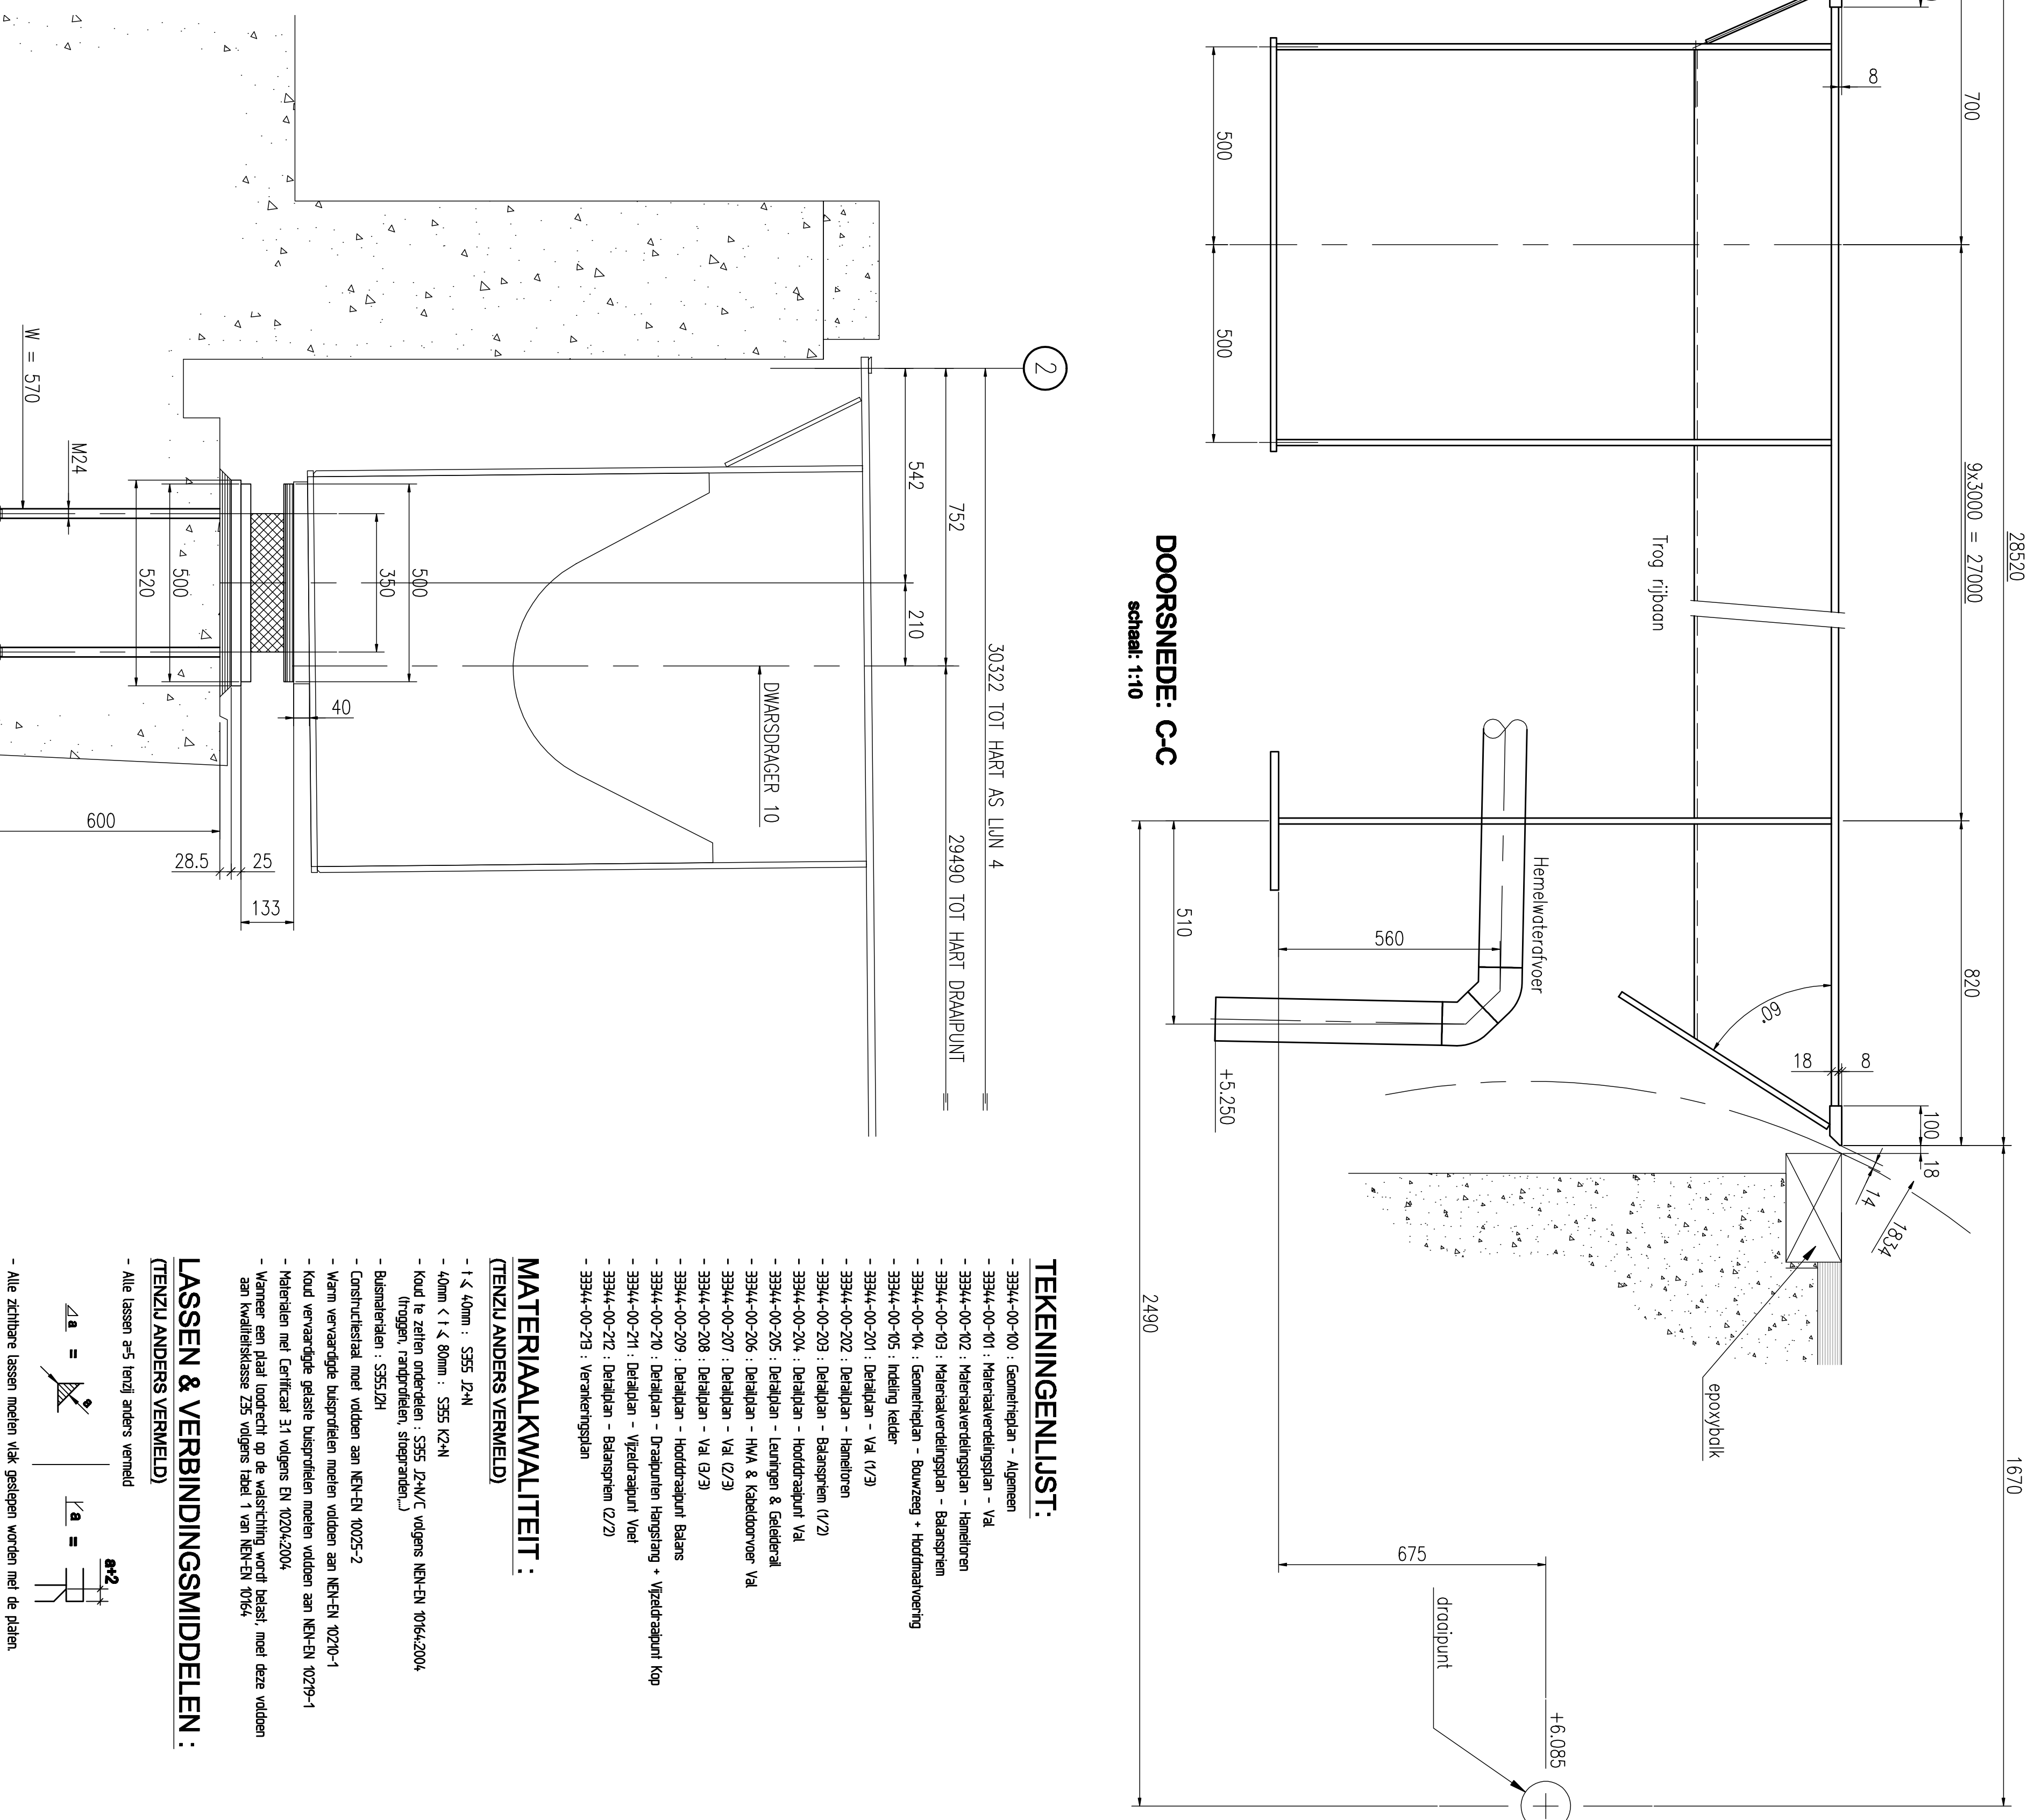
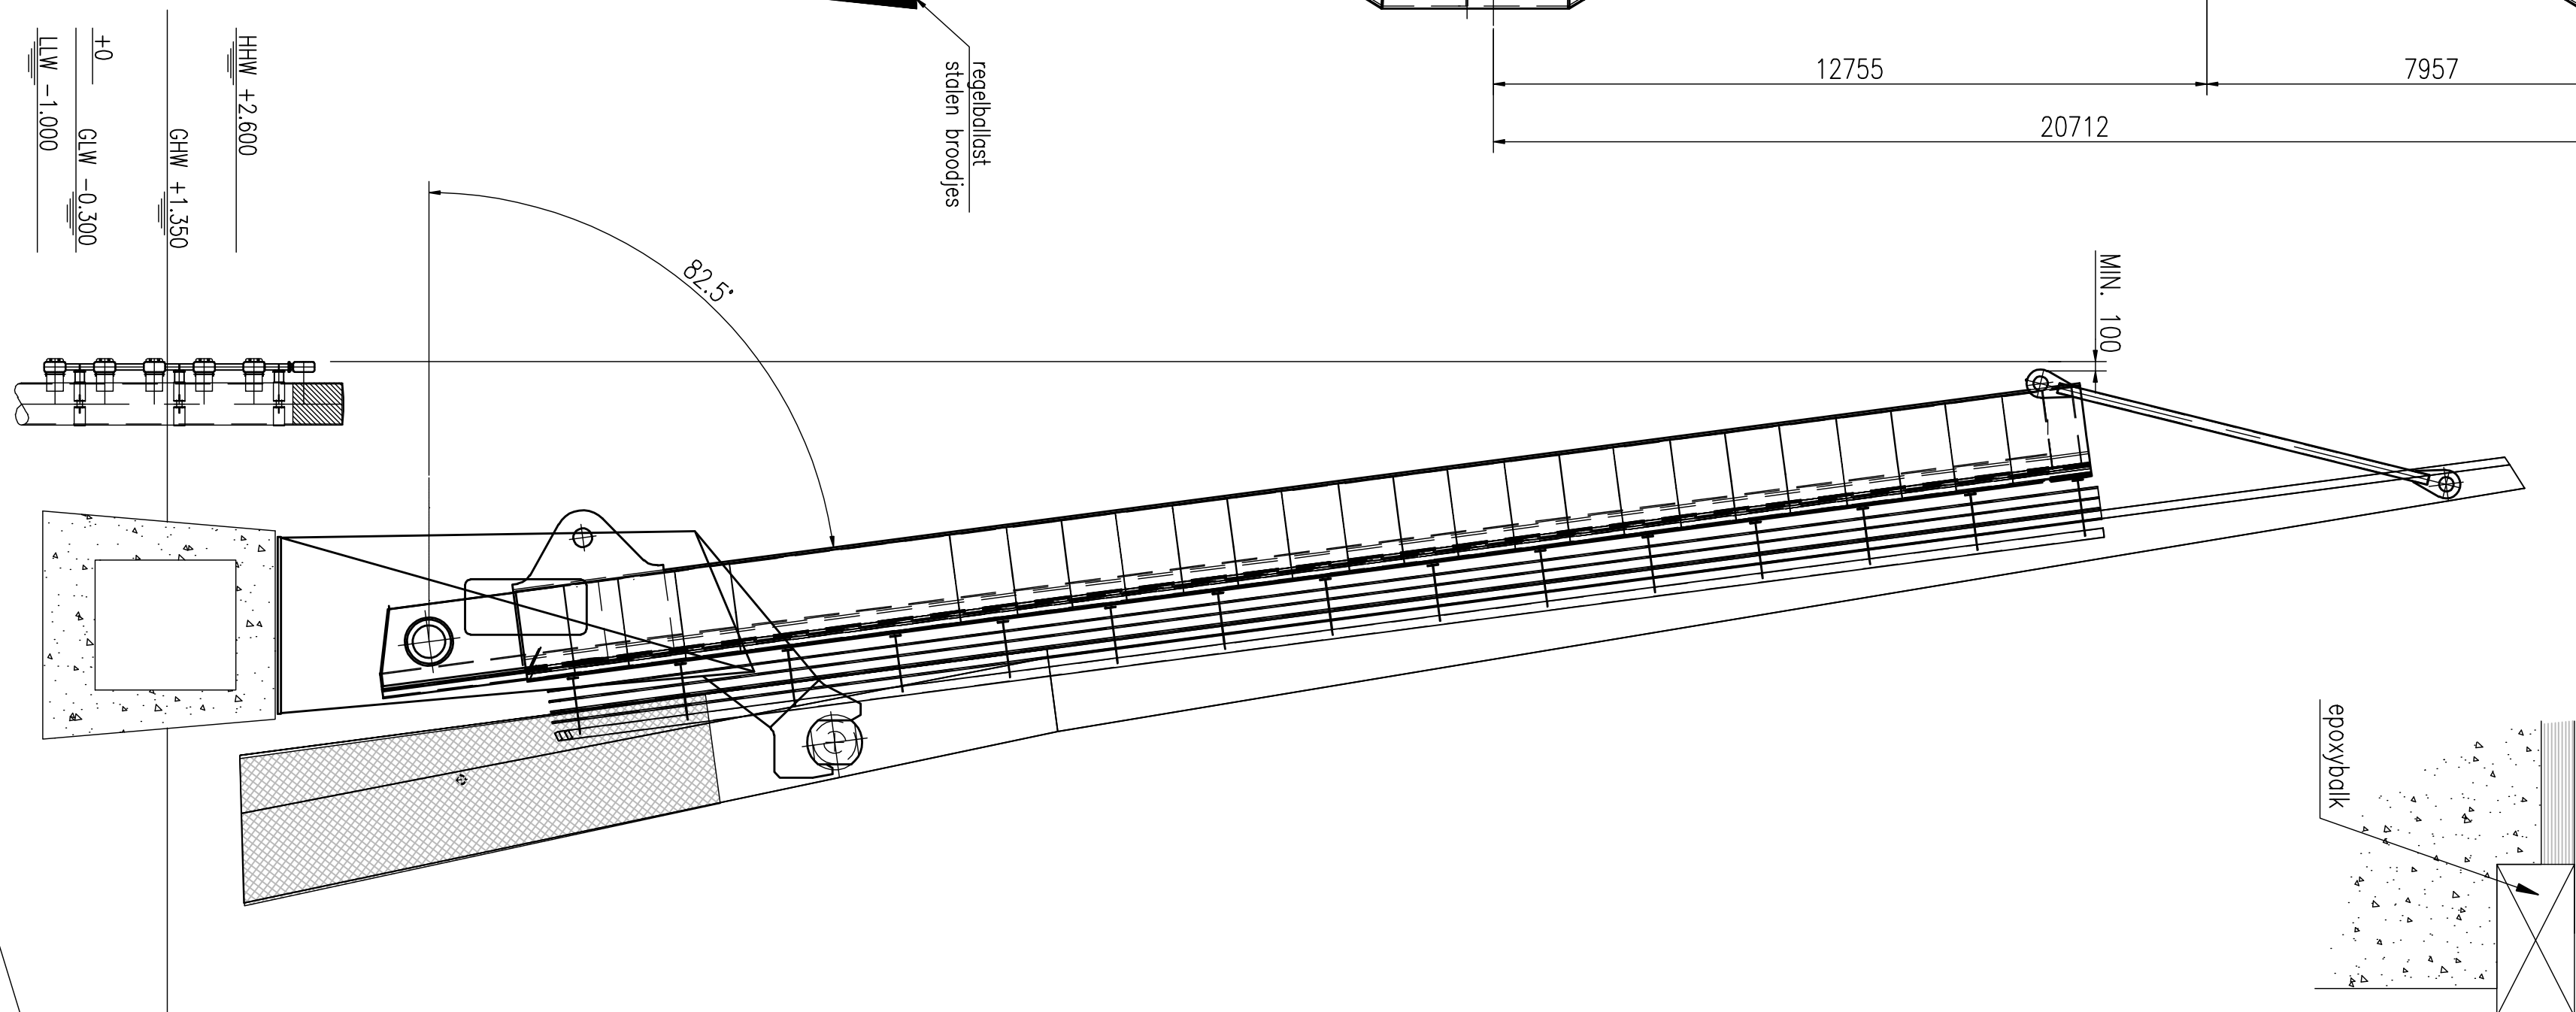
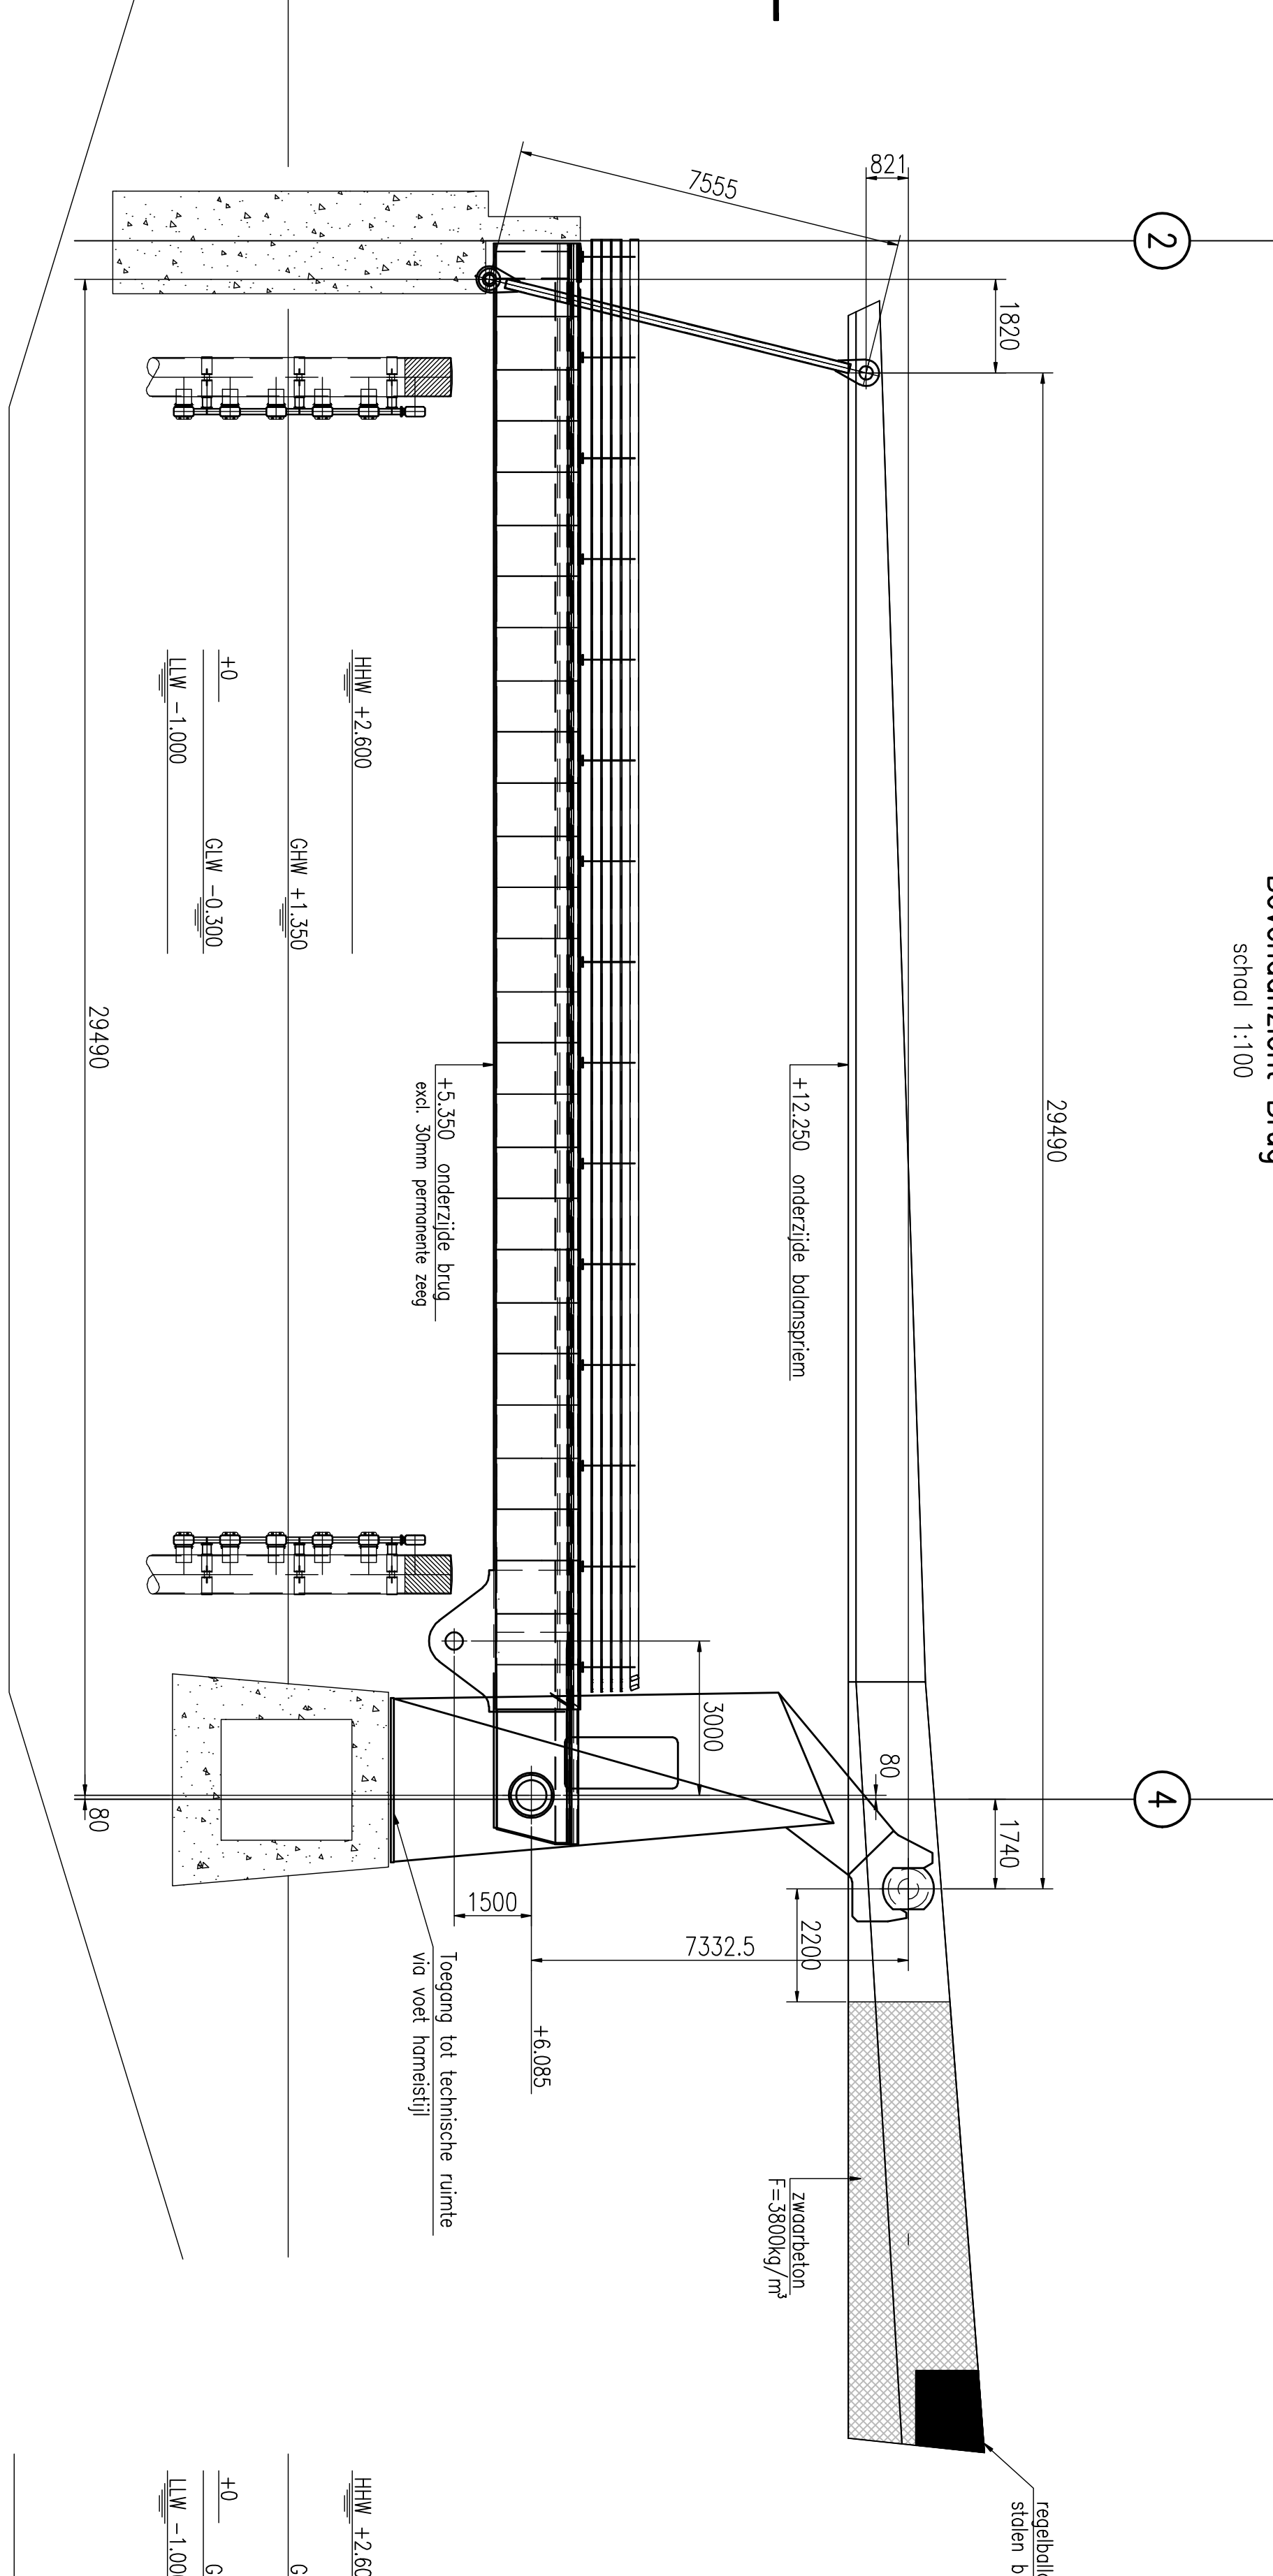


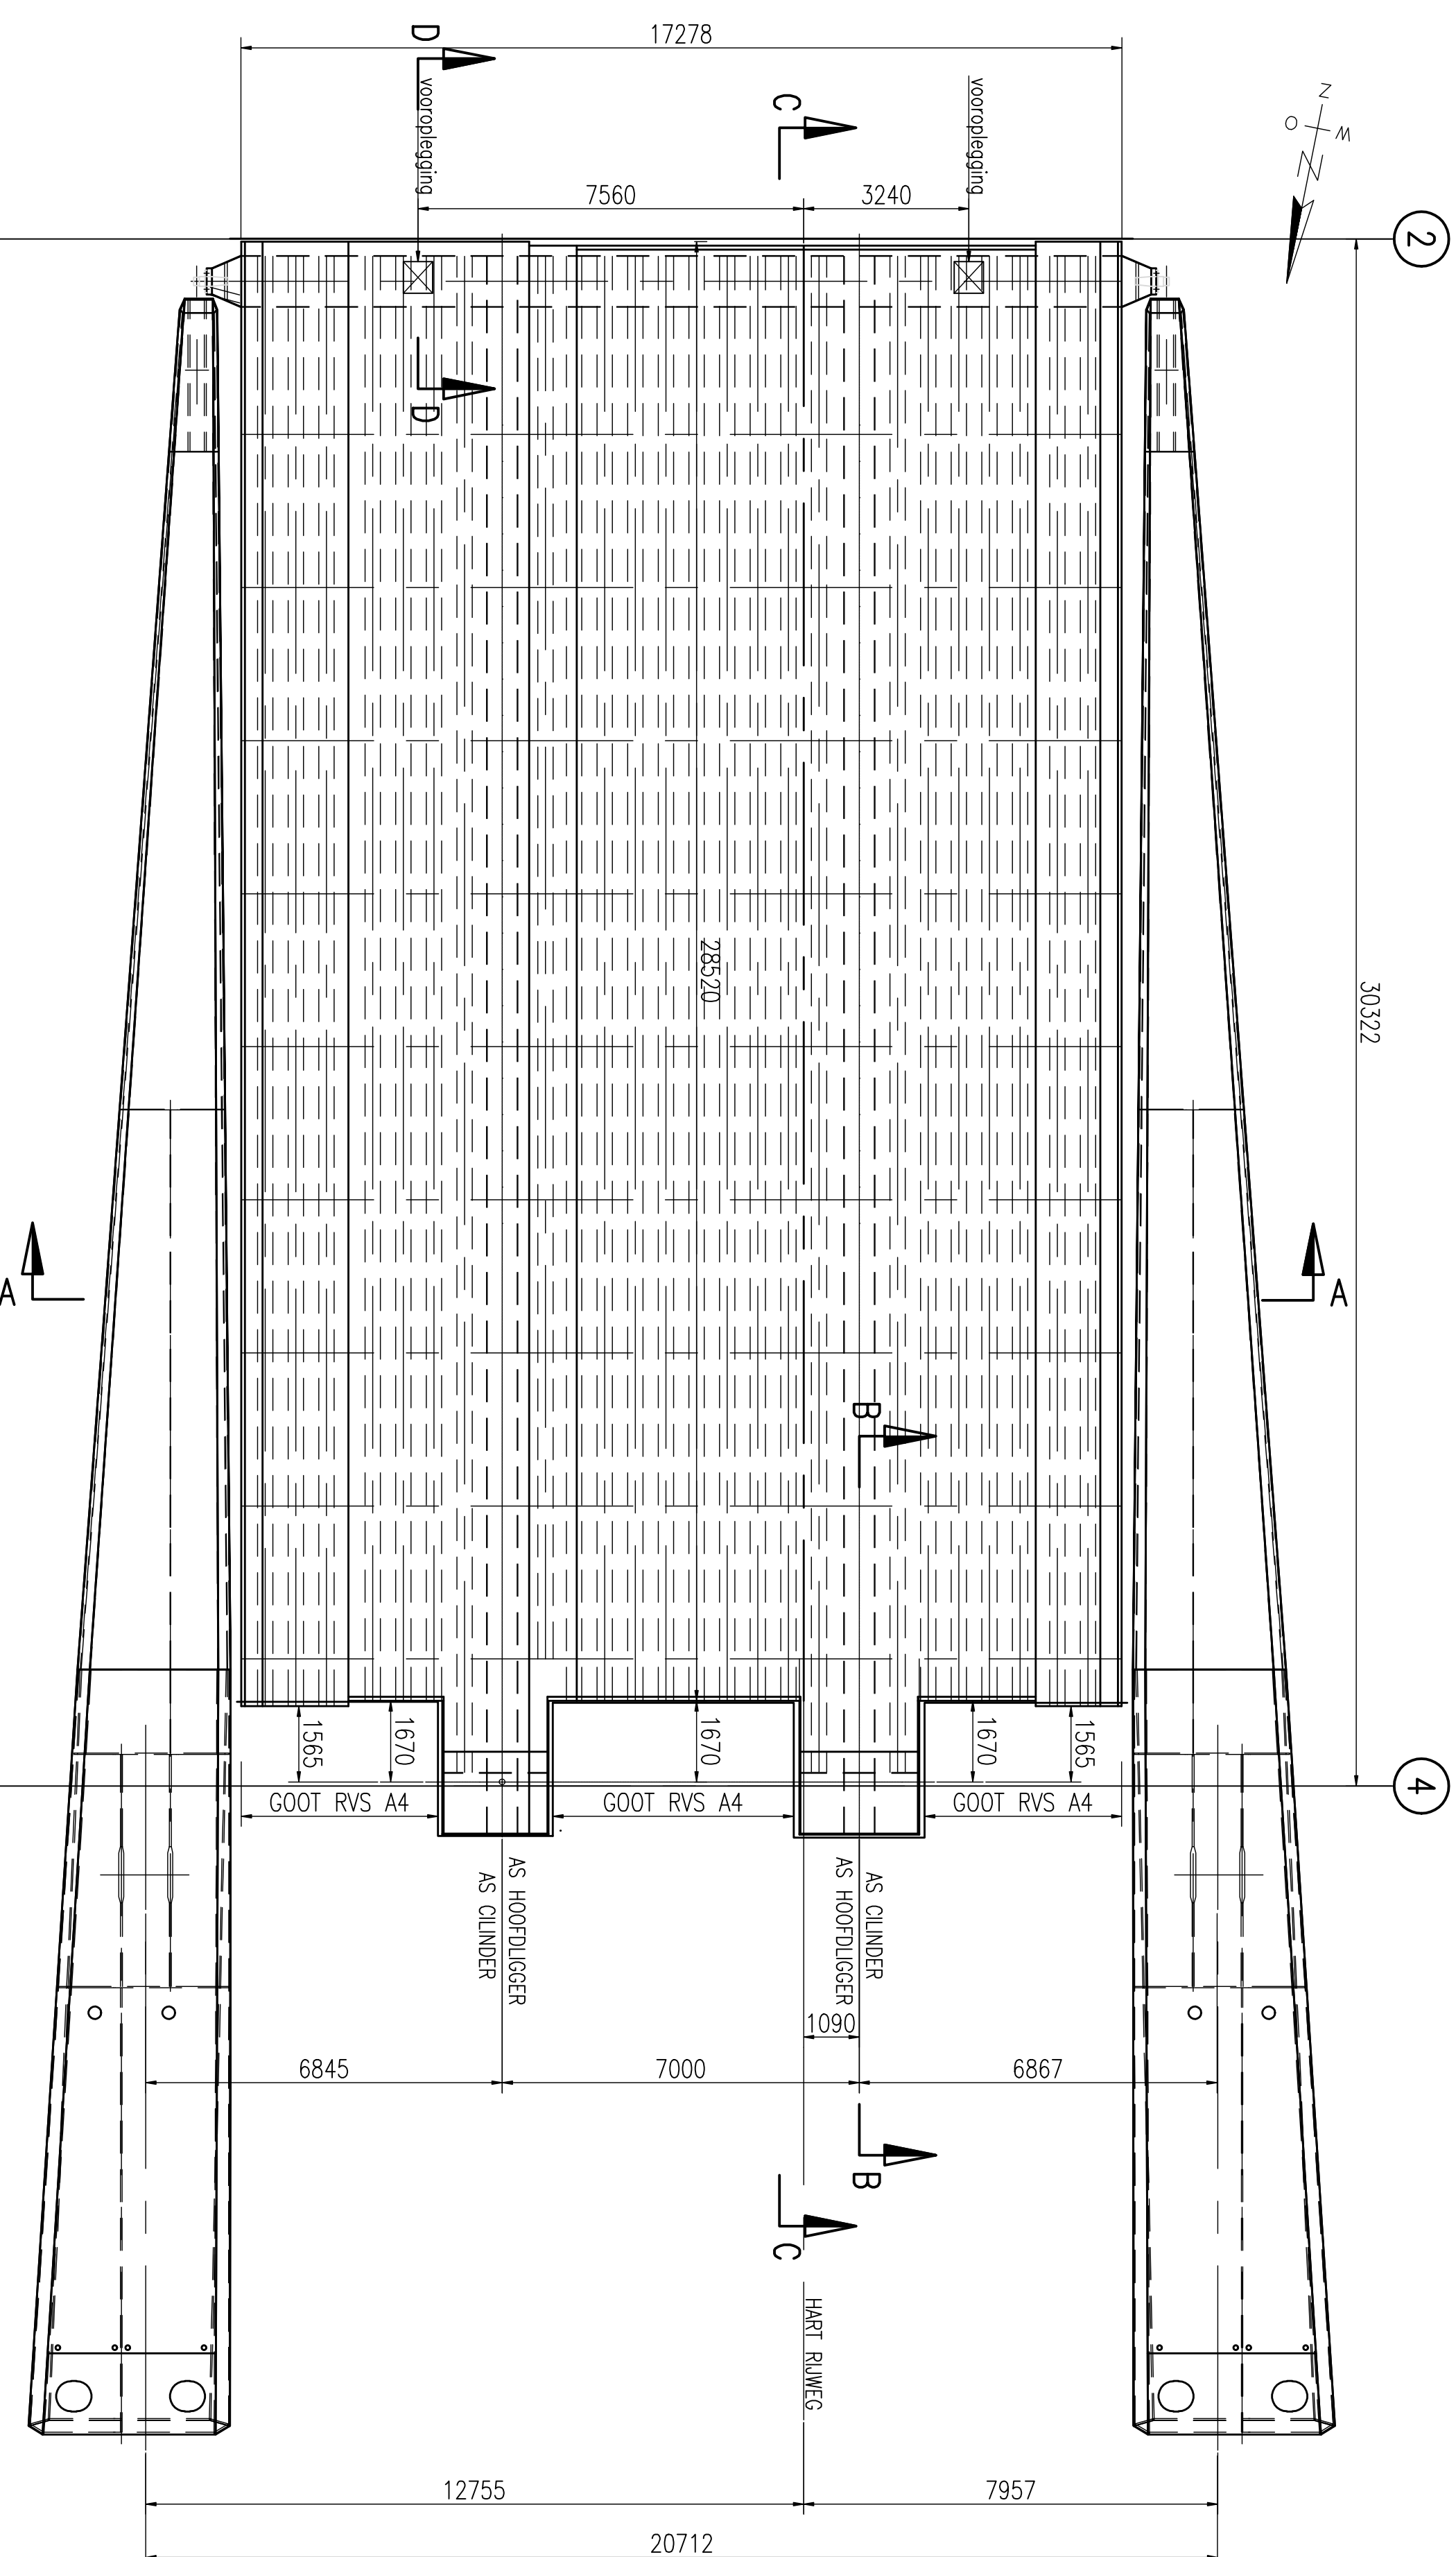

- [illegible]

MATERIAALKWALITEIT
(TENZIJ ANDERS VERMELD)

(TENZIJ ANDERS VERMELD)

LASSEN & VERBINDINGSMIDDELEN :

(TENZIJ ANDERS VERMELD)


4	AS Data	23-04-2012	HPD

	AS BUILT		30% 1d1

[illegible]