


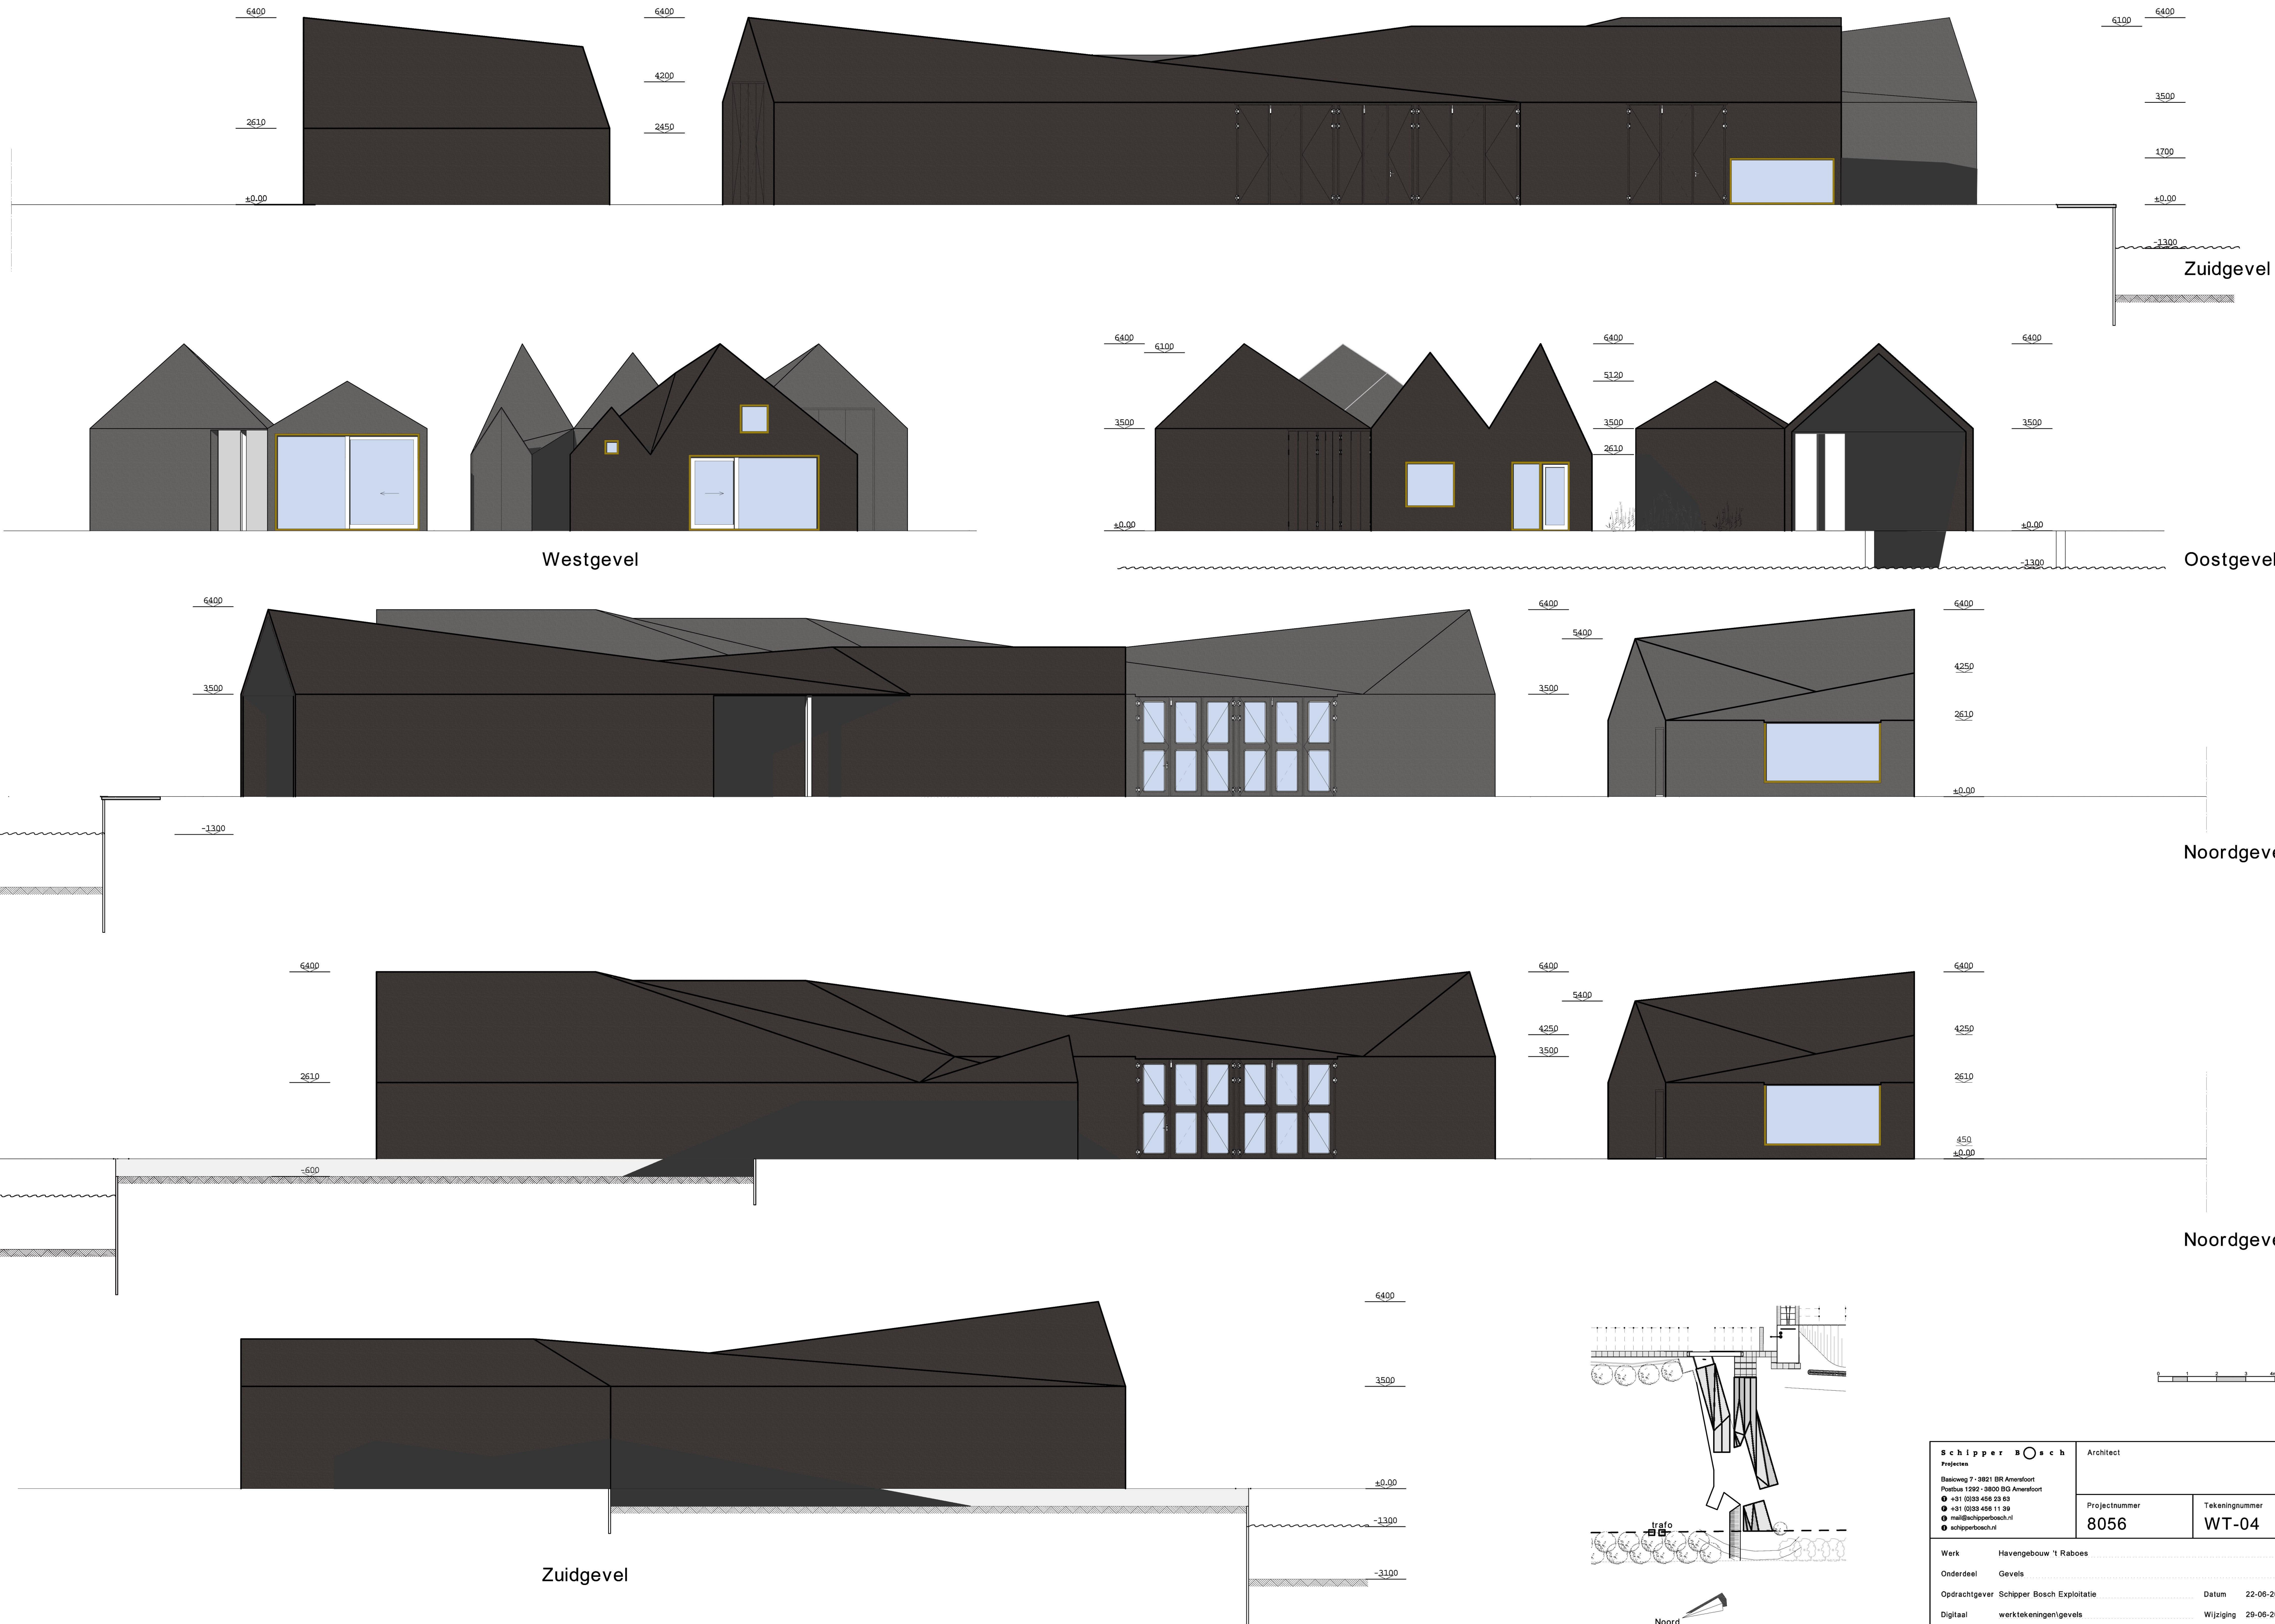

Schipper Bosch Projecten Basissweg 7 - 3821 BR Amersfoort Postbus 1292 - 3800 BG Amersfoort ☎ +31 (0)33 456 23 63 📠 +31 (0)33 456 11 39 ✉ mail@schipperbosch.nl 🌐 schipperbosch.nl		Architect	
		Projectnummer	Tekeningnummer
		8056	WT-04
Werk	Havengebouw 't Raboes		
Onderdeel	Gevels		
Opdrachtgever	Schipper Bosch Exploitatie	Datum	22-06-2010
Digitaal	werktekeningen/gevels	Wijziging	29-06-2011
Schaal 1:100	Formaat A1	Getekend JvdK	