
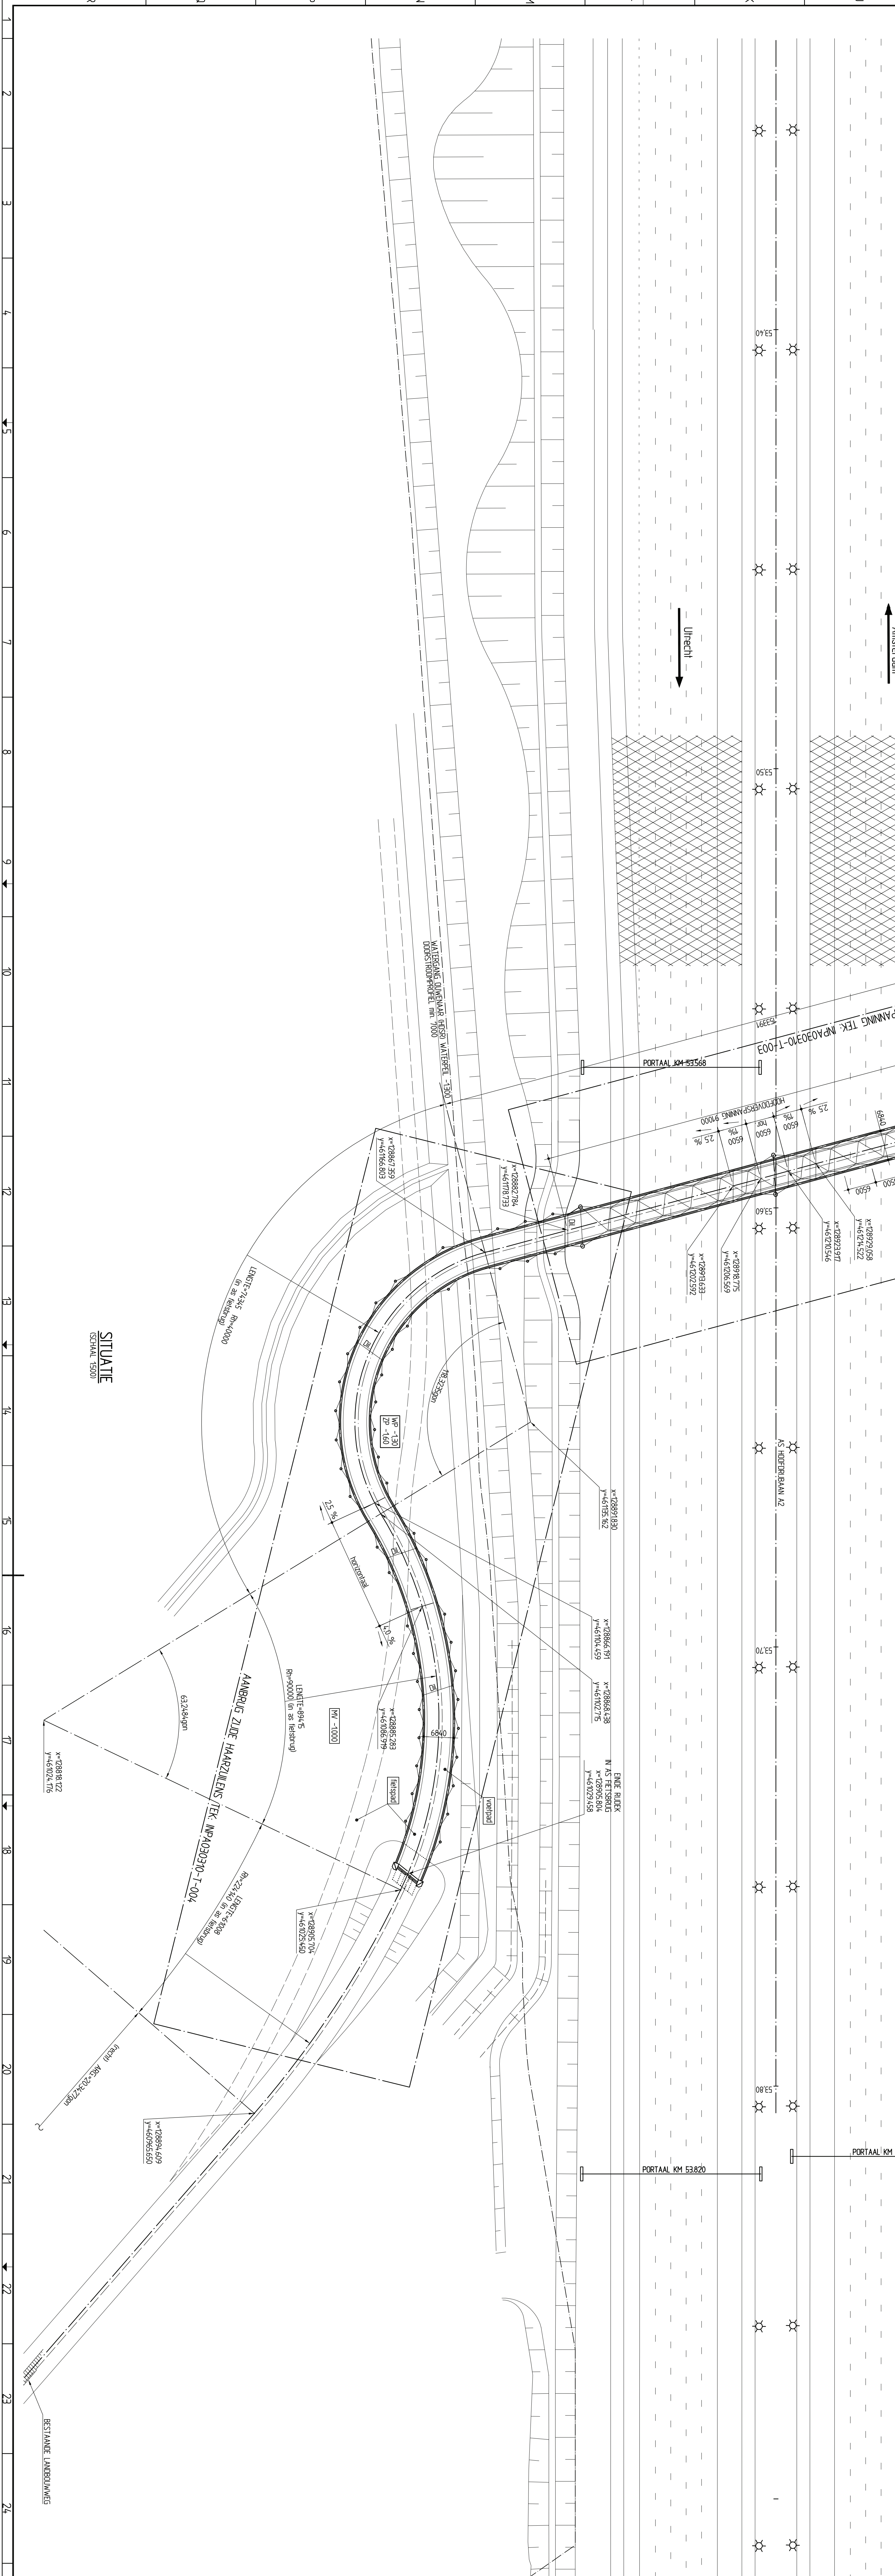
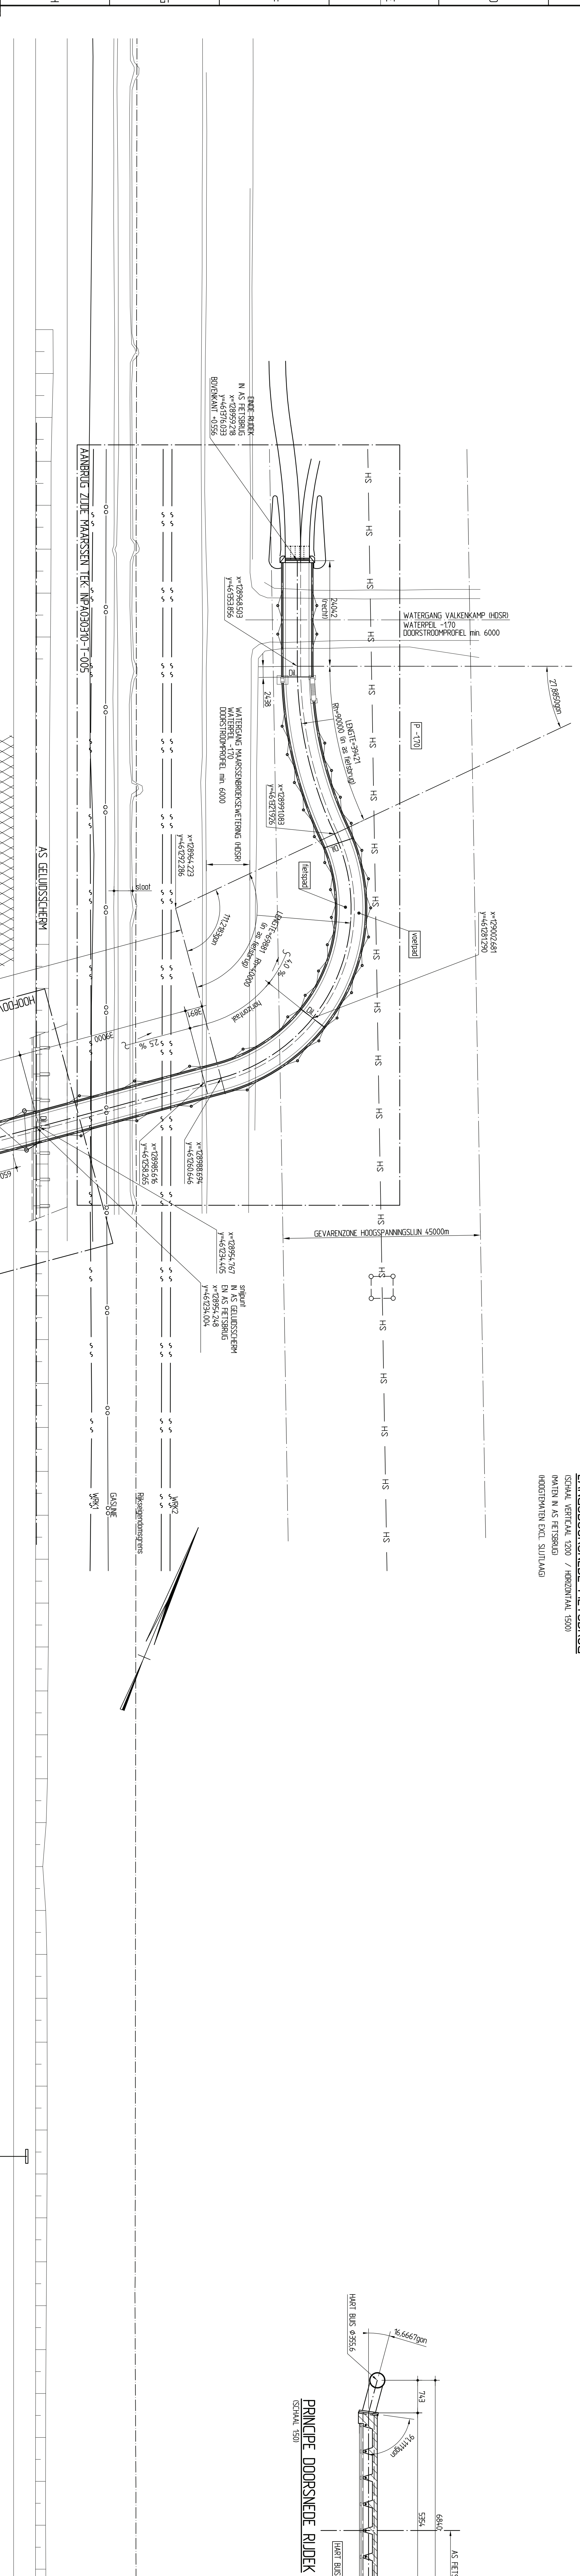


 HOOFDWERKBLAD

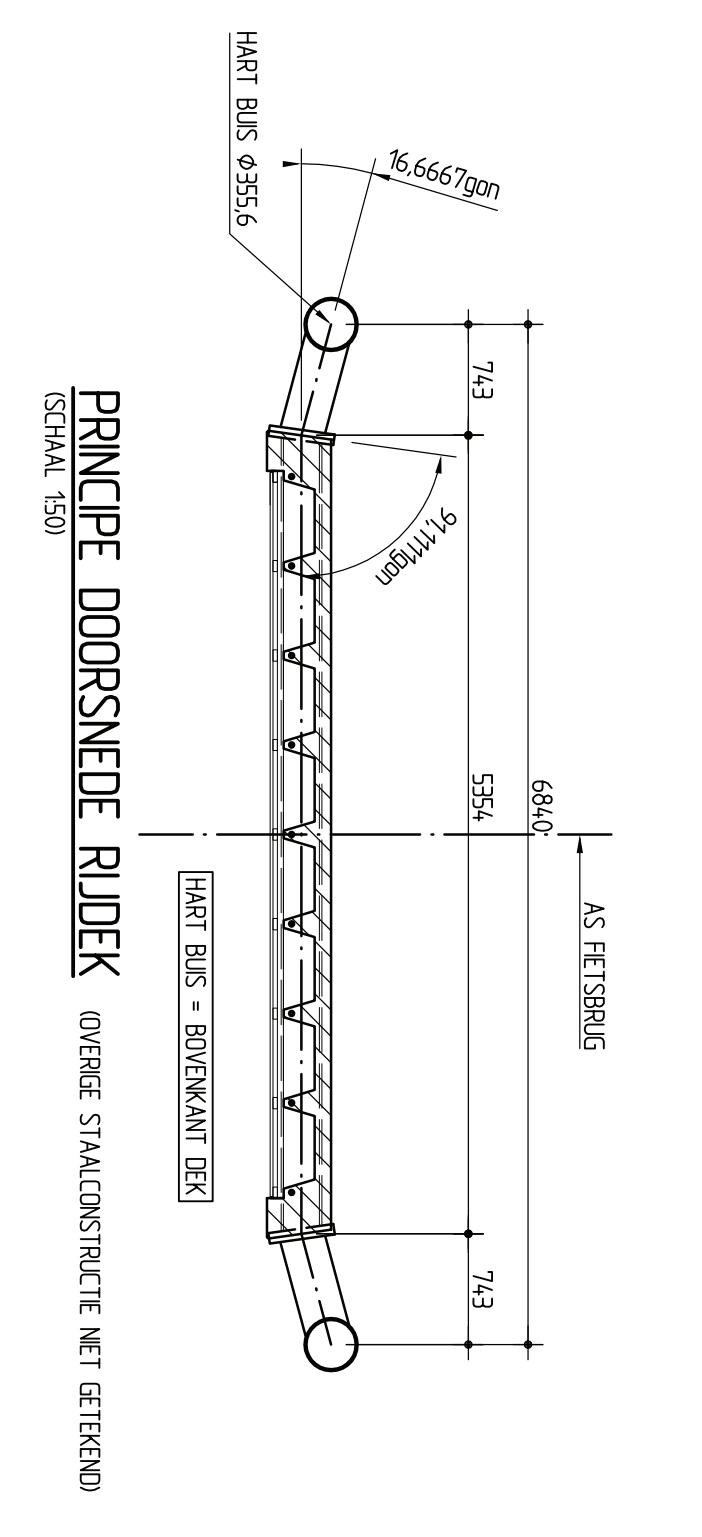

SITUATIE























