




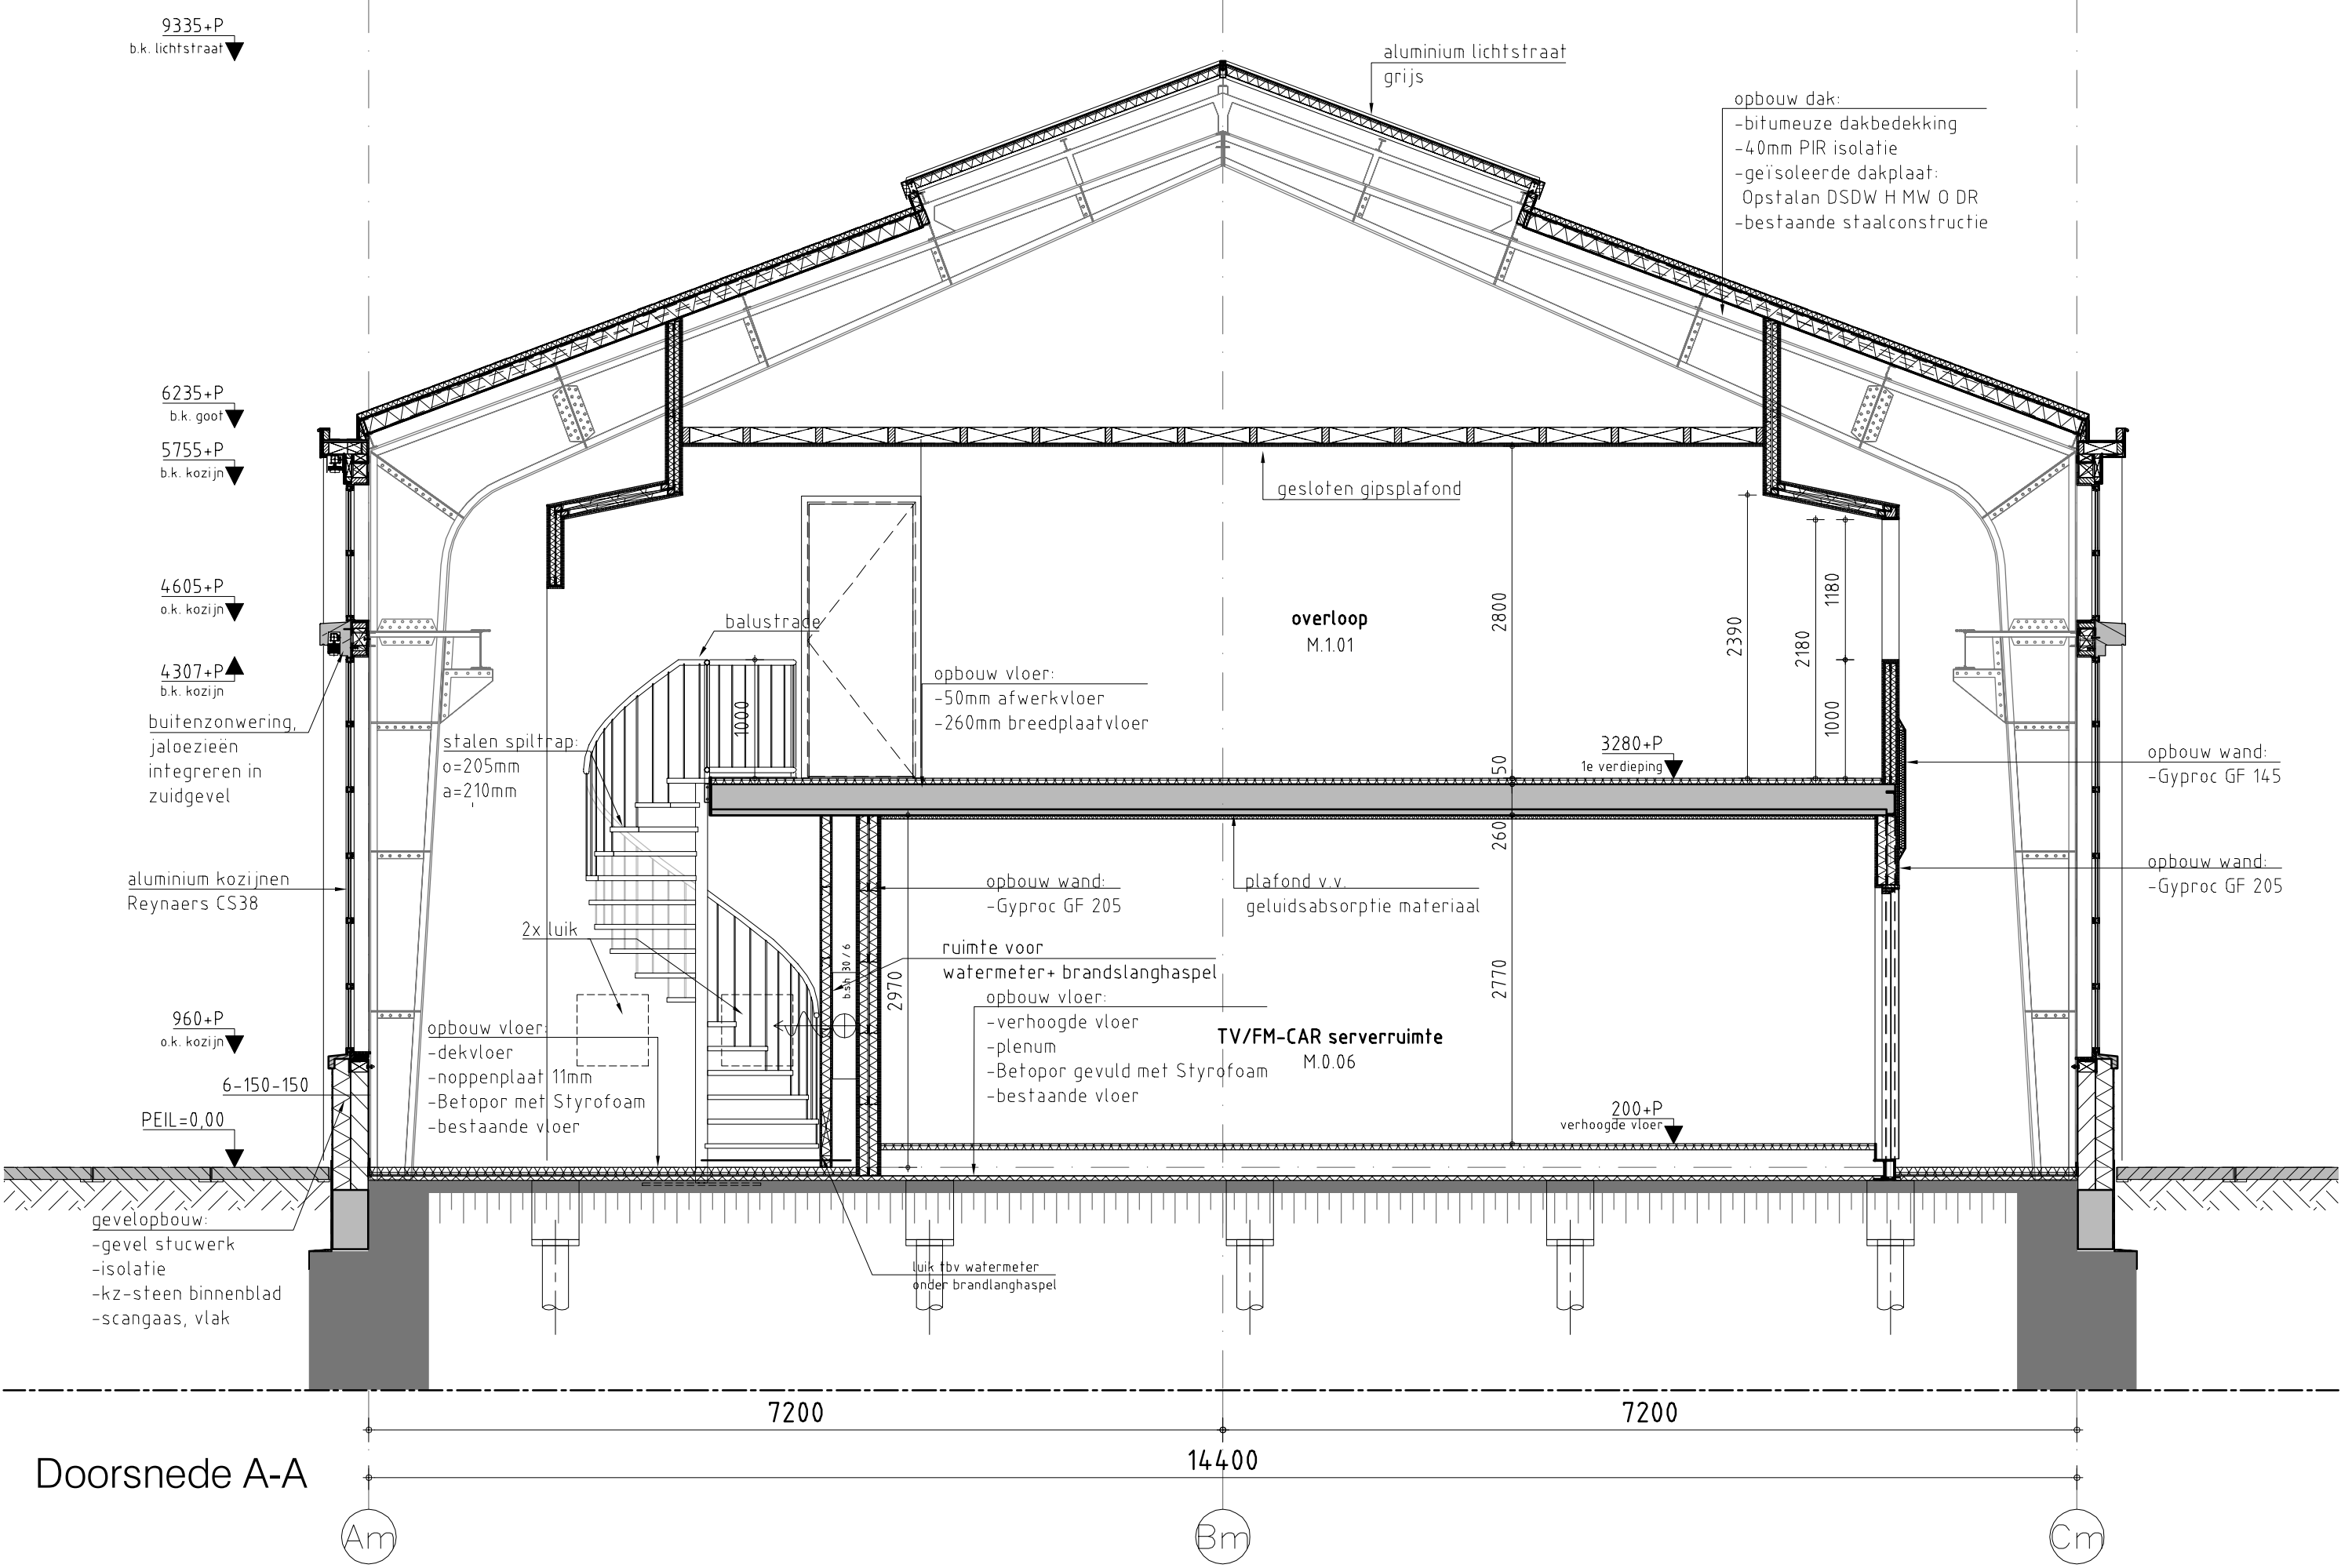


Doorsnede A-A

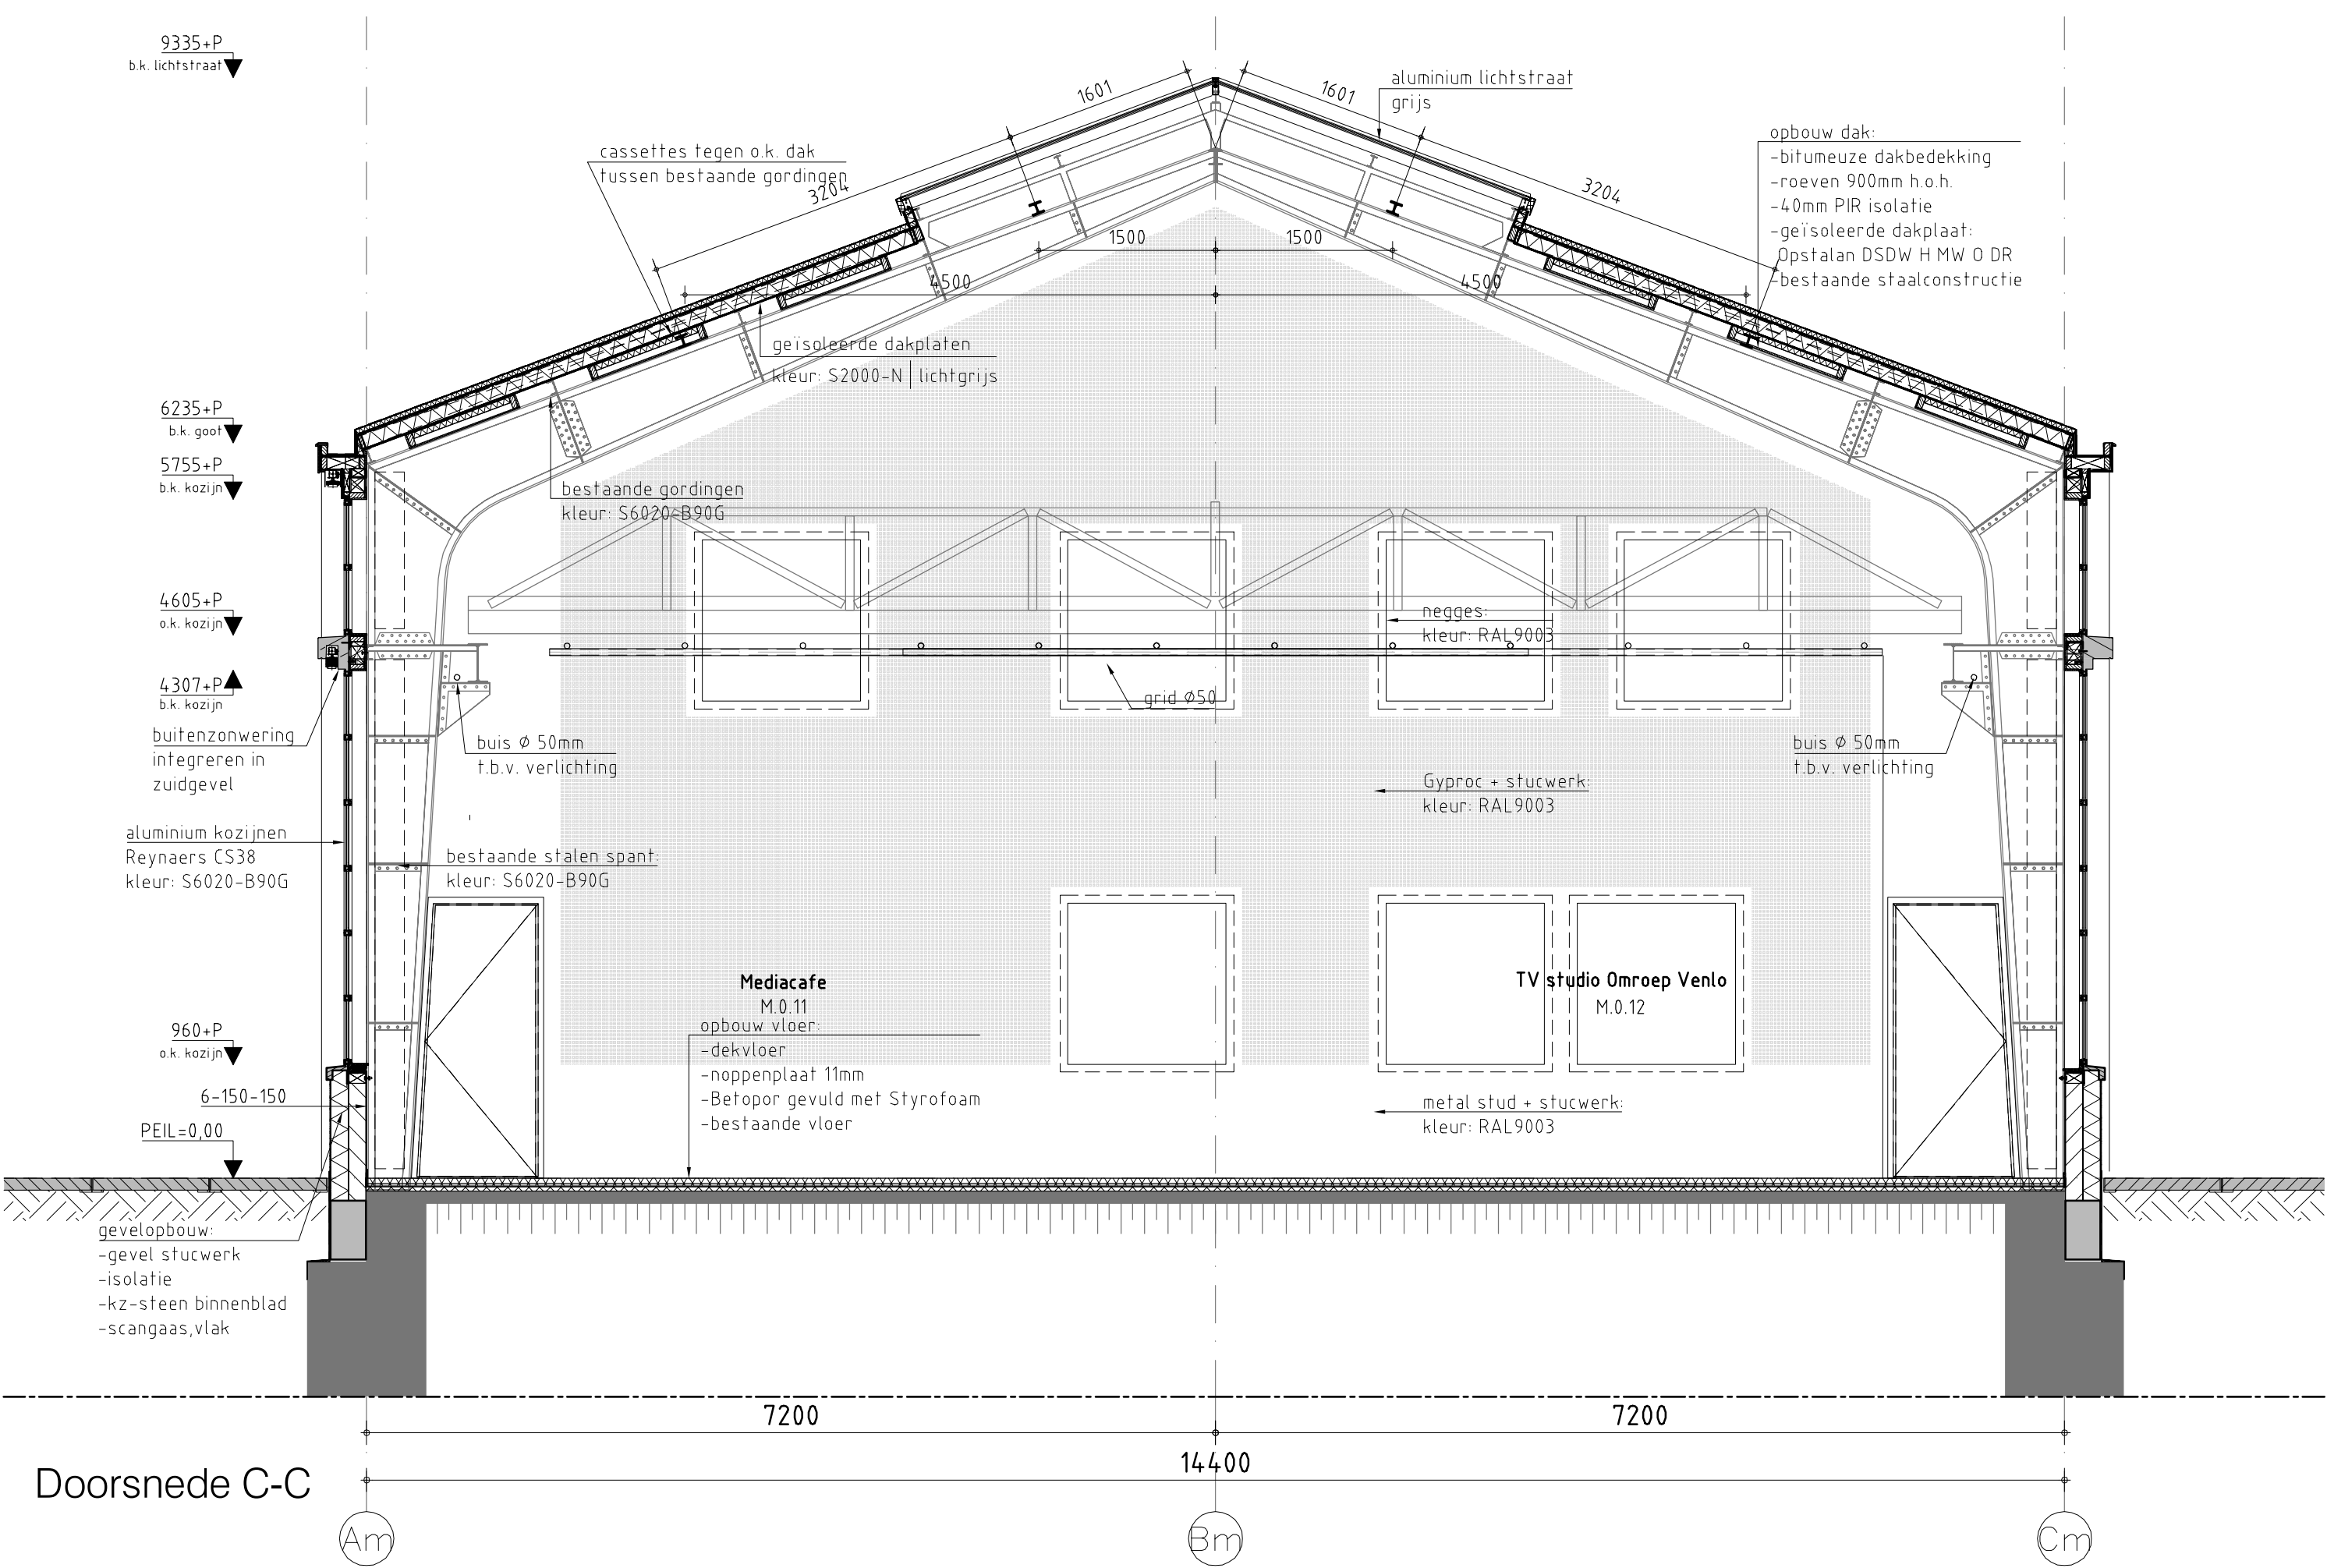


Doorsnede C-C

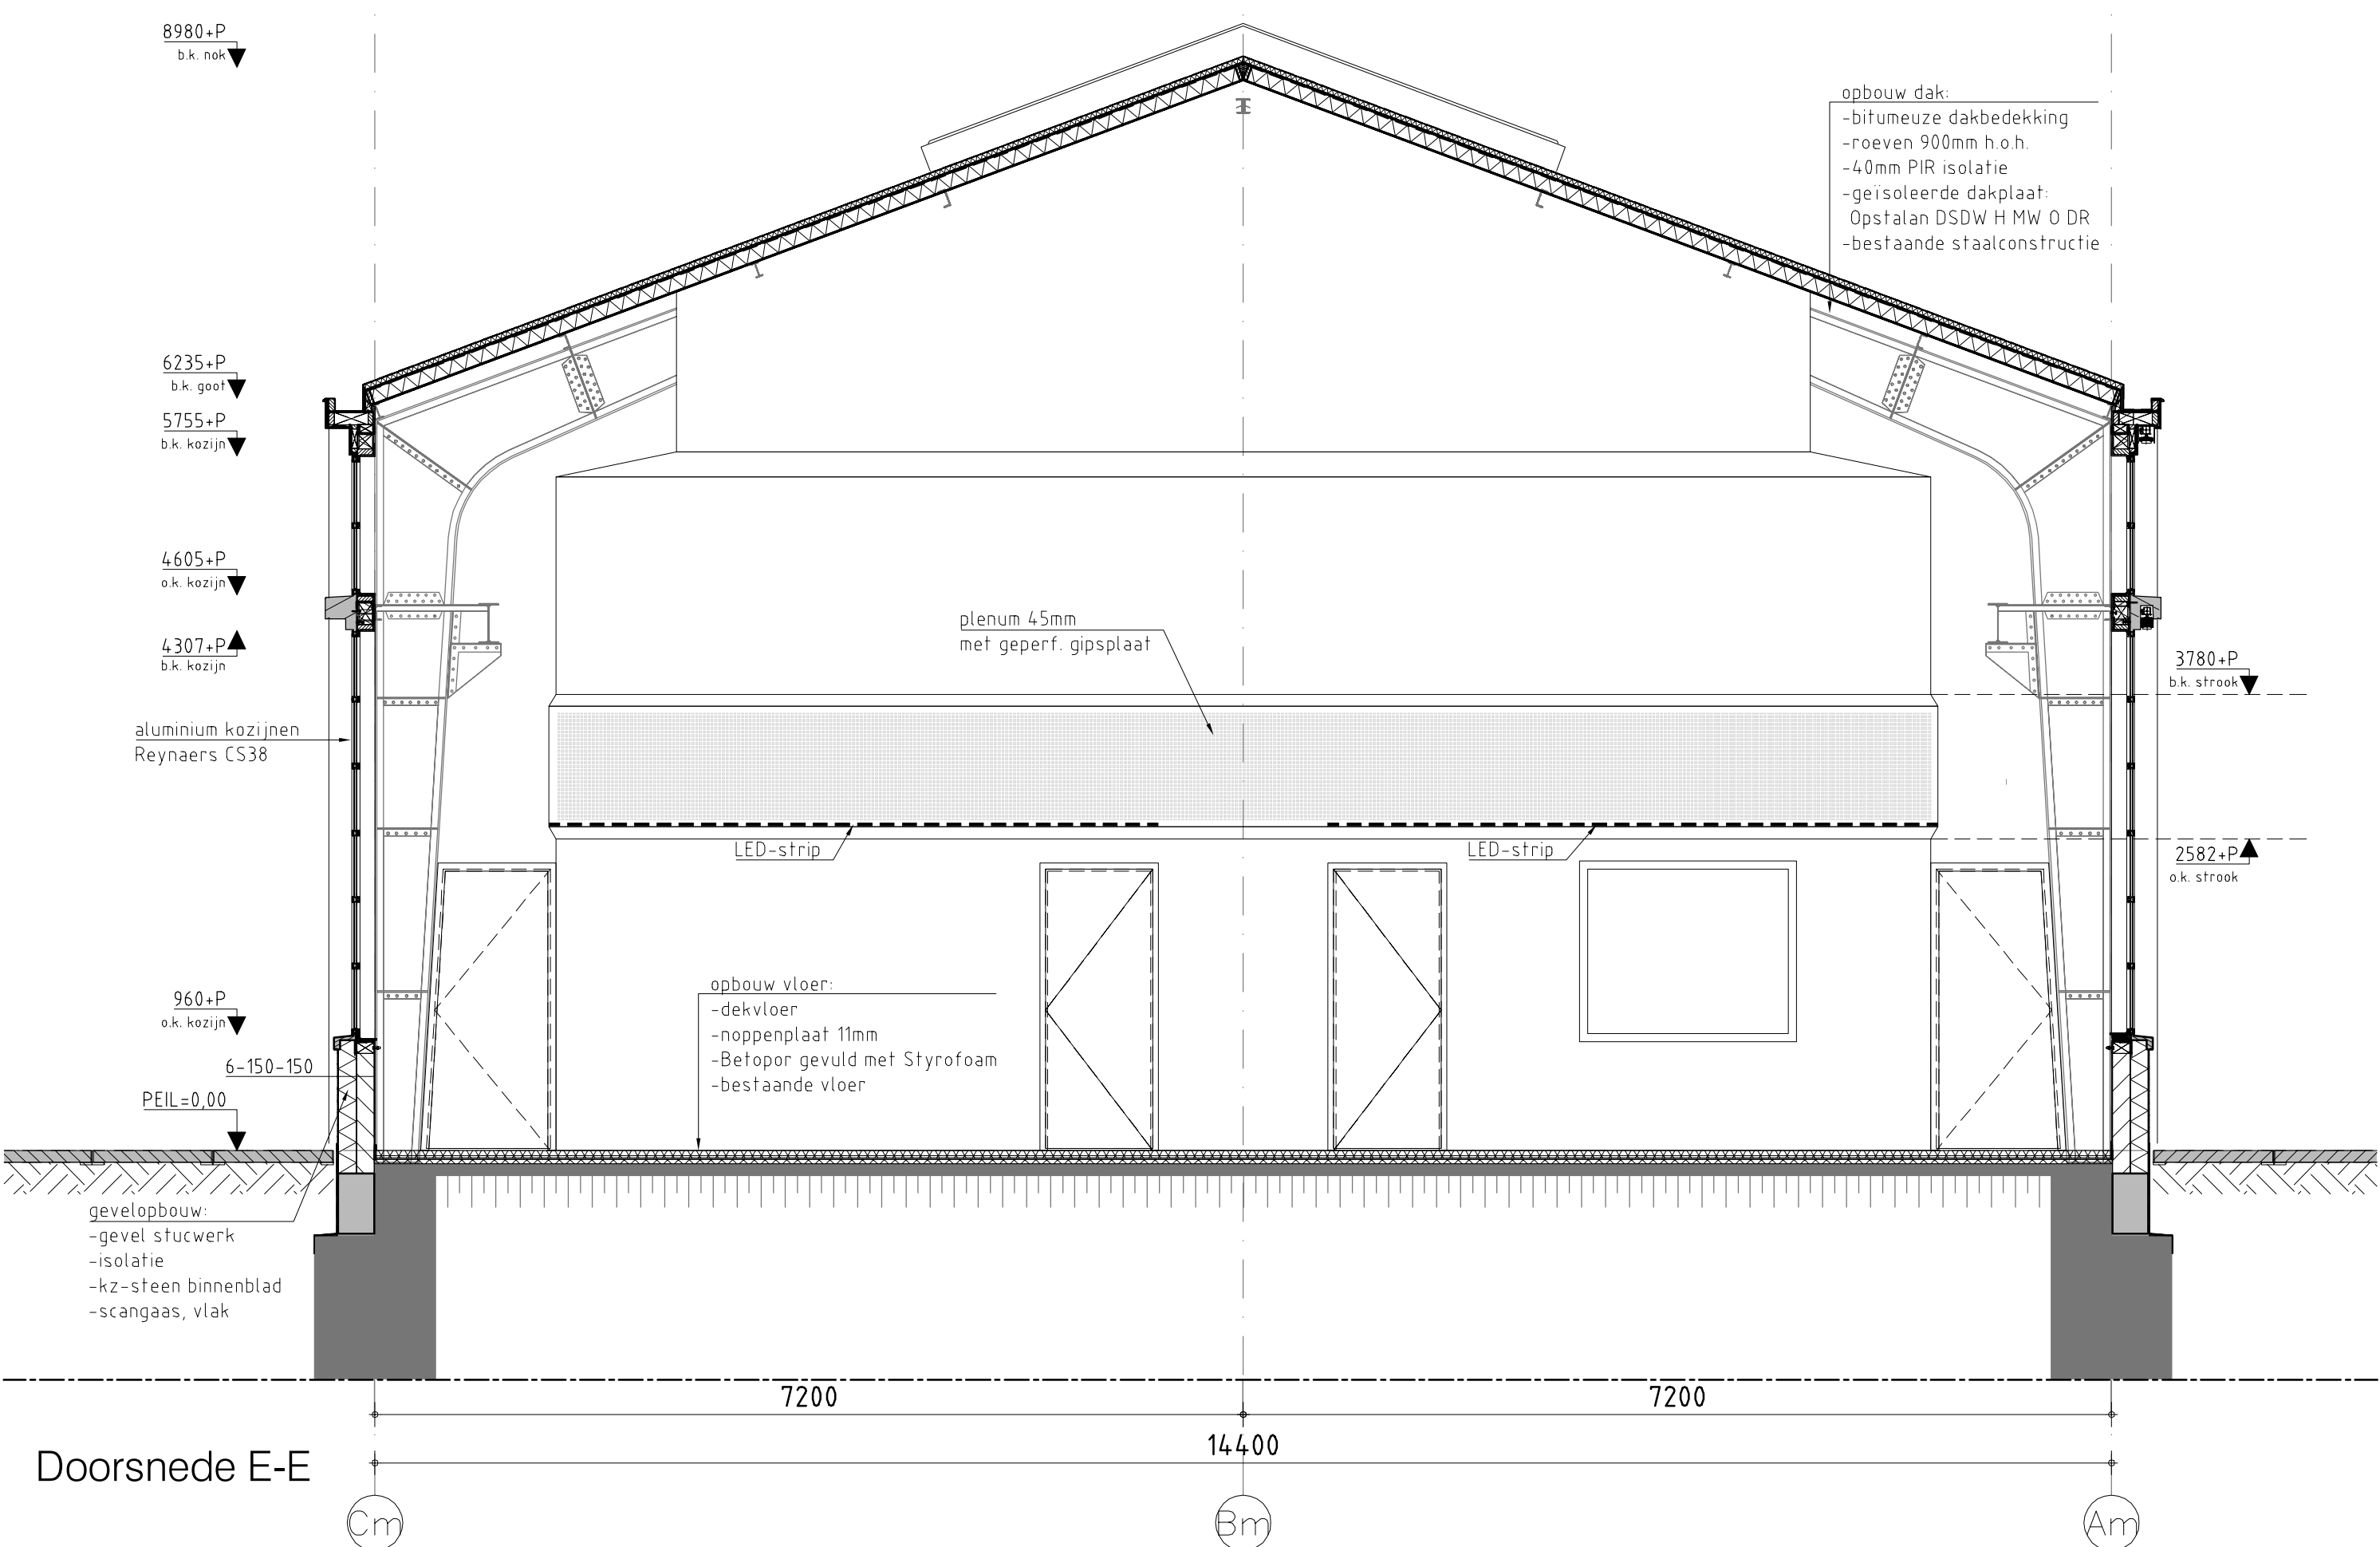


Doorsnede E-E

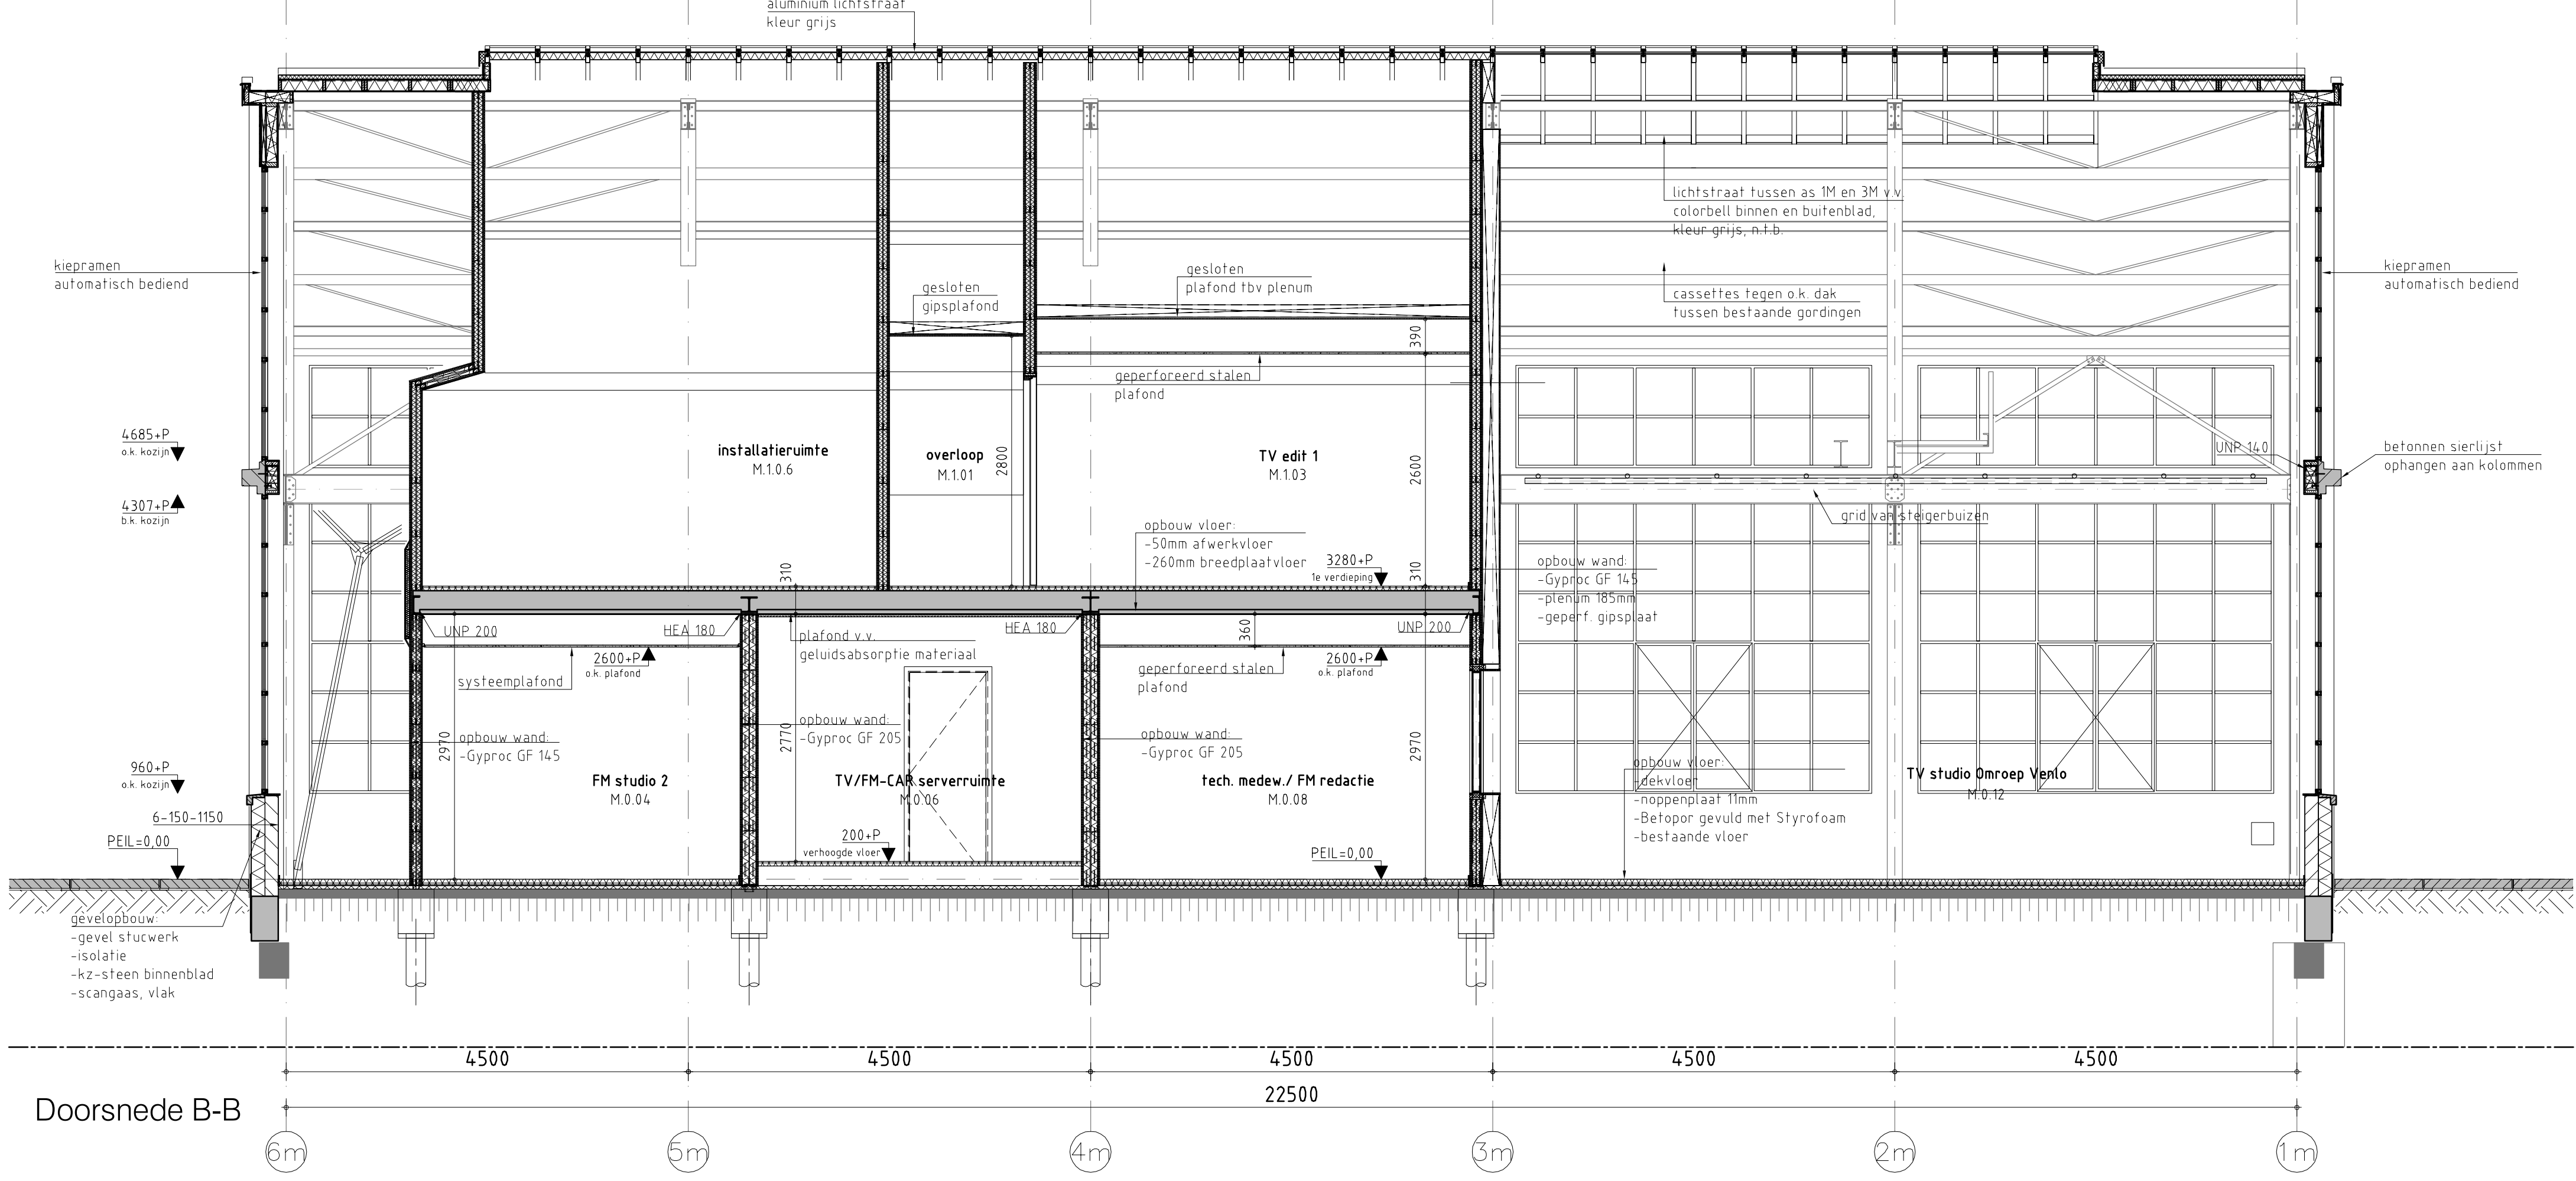


Doorsnede B-B

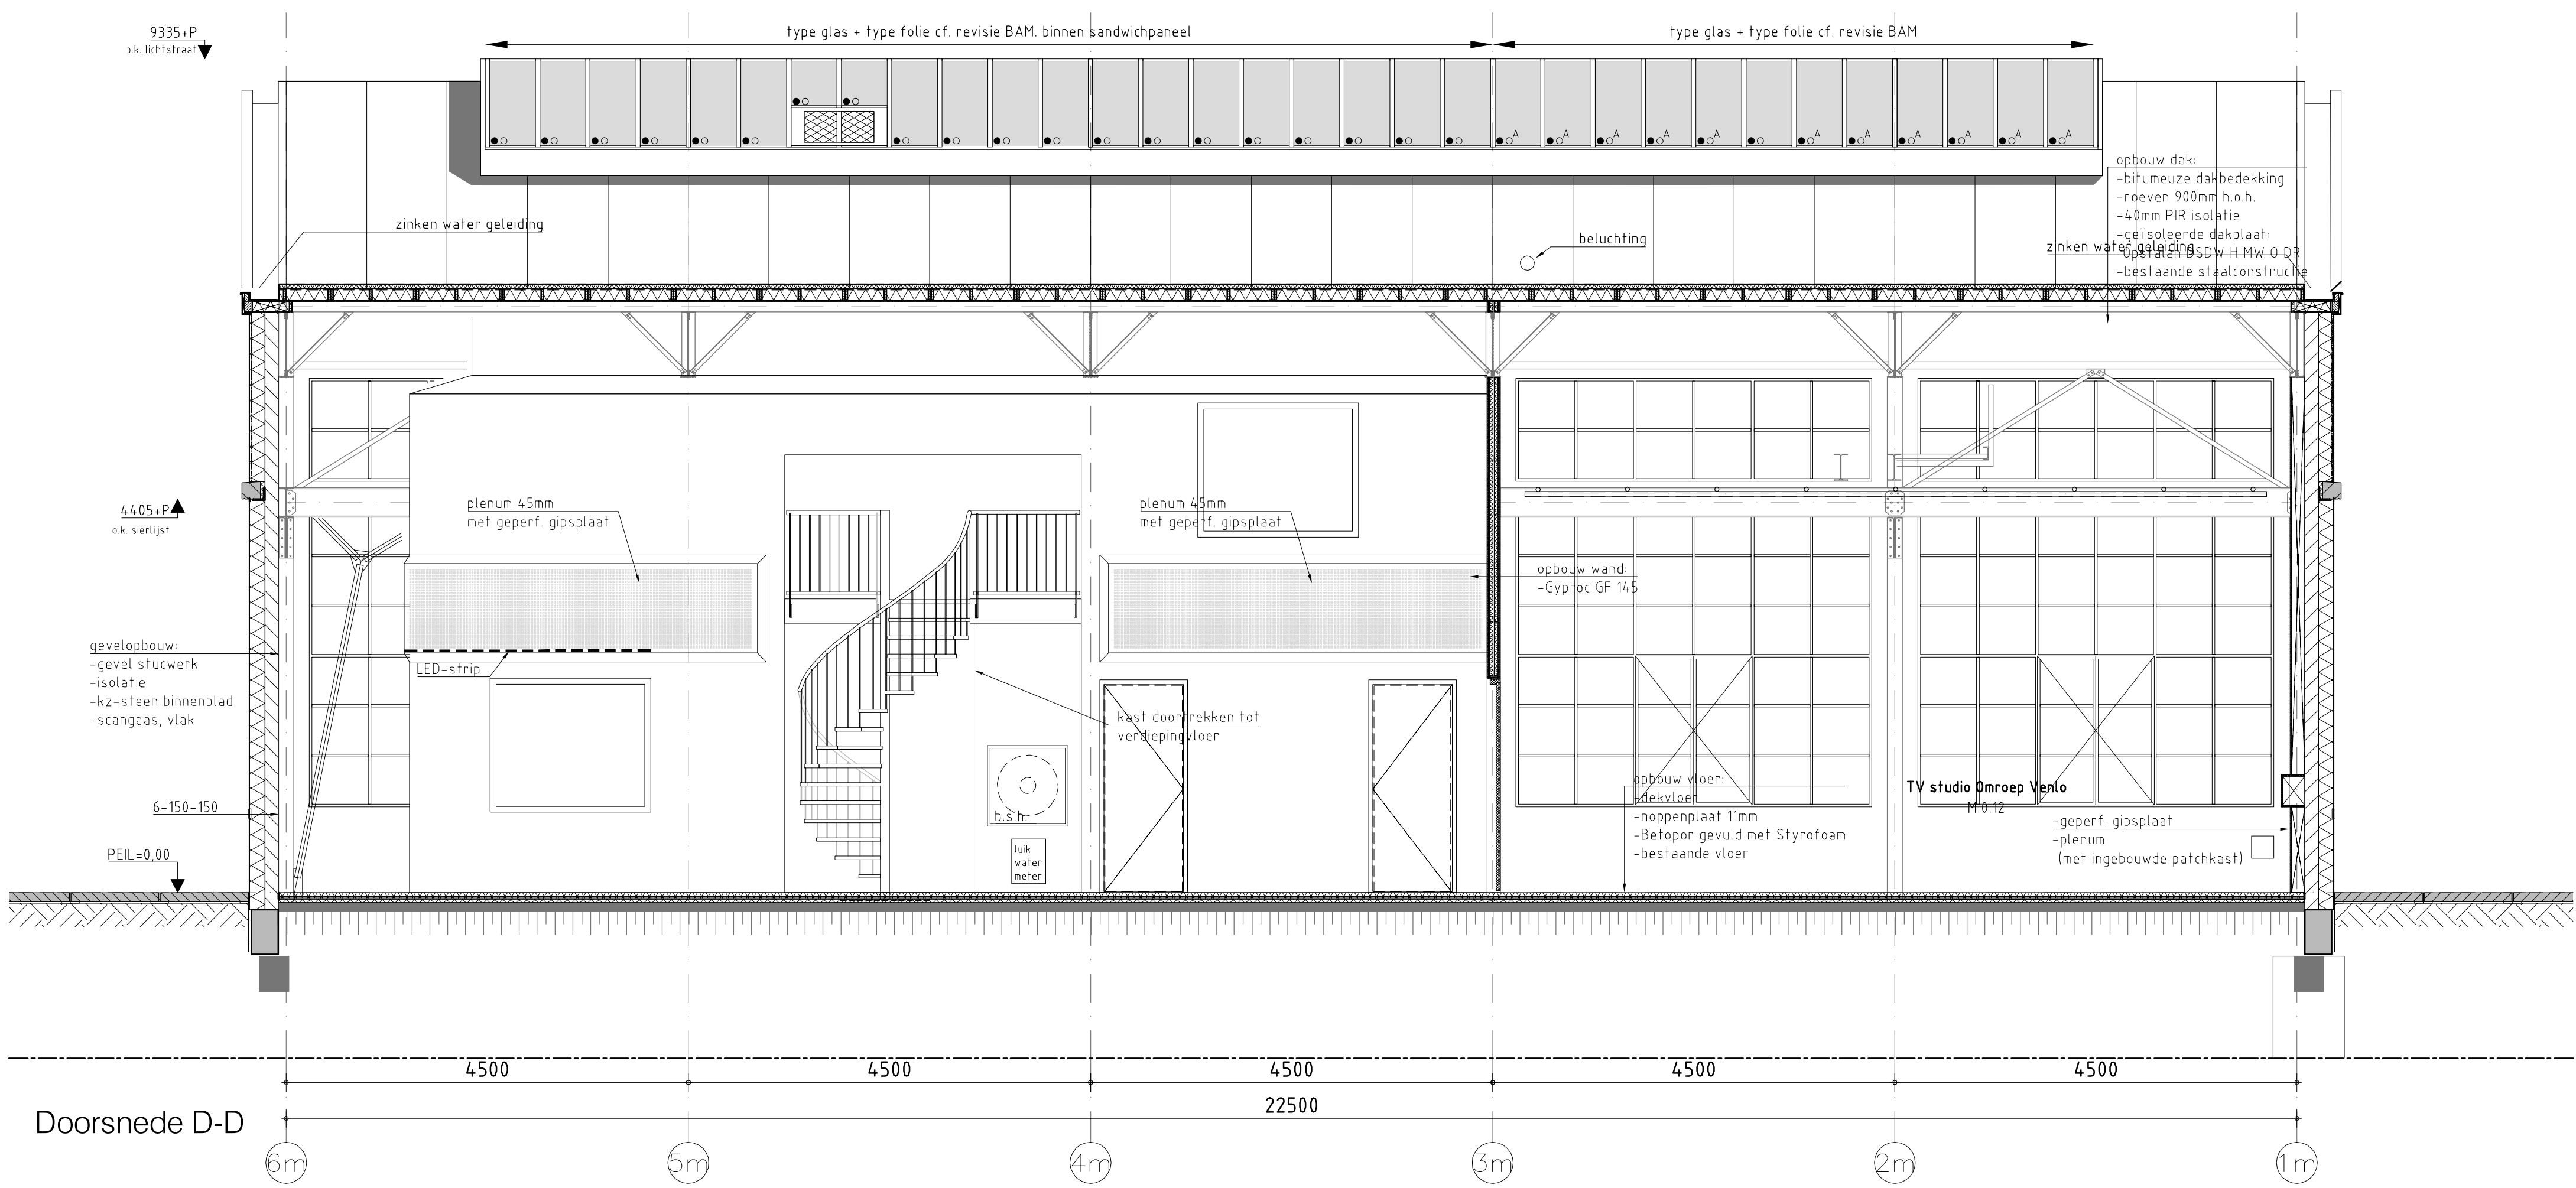

Doorsnede D-D

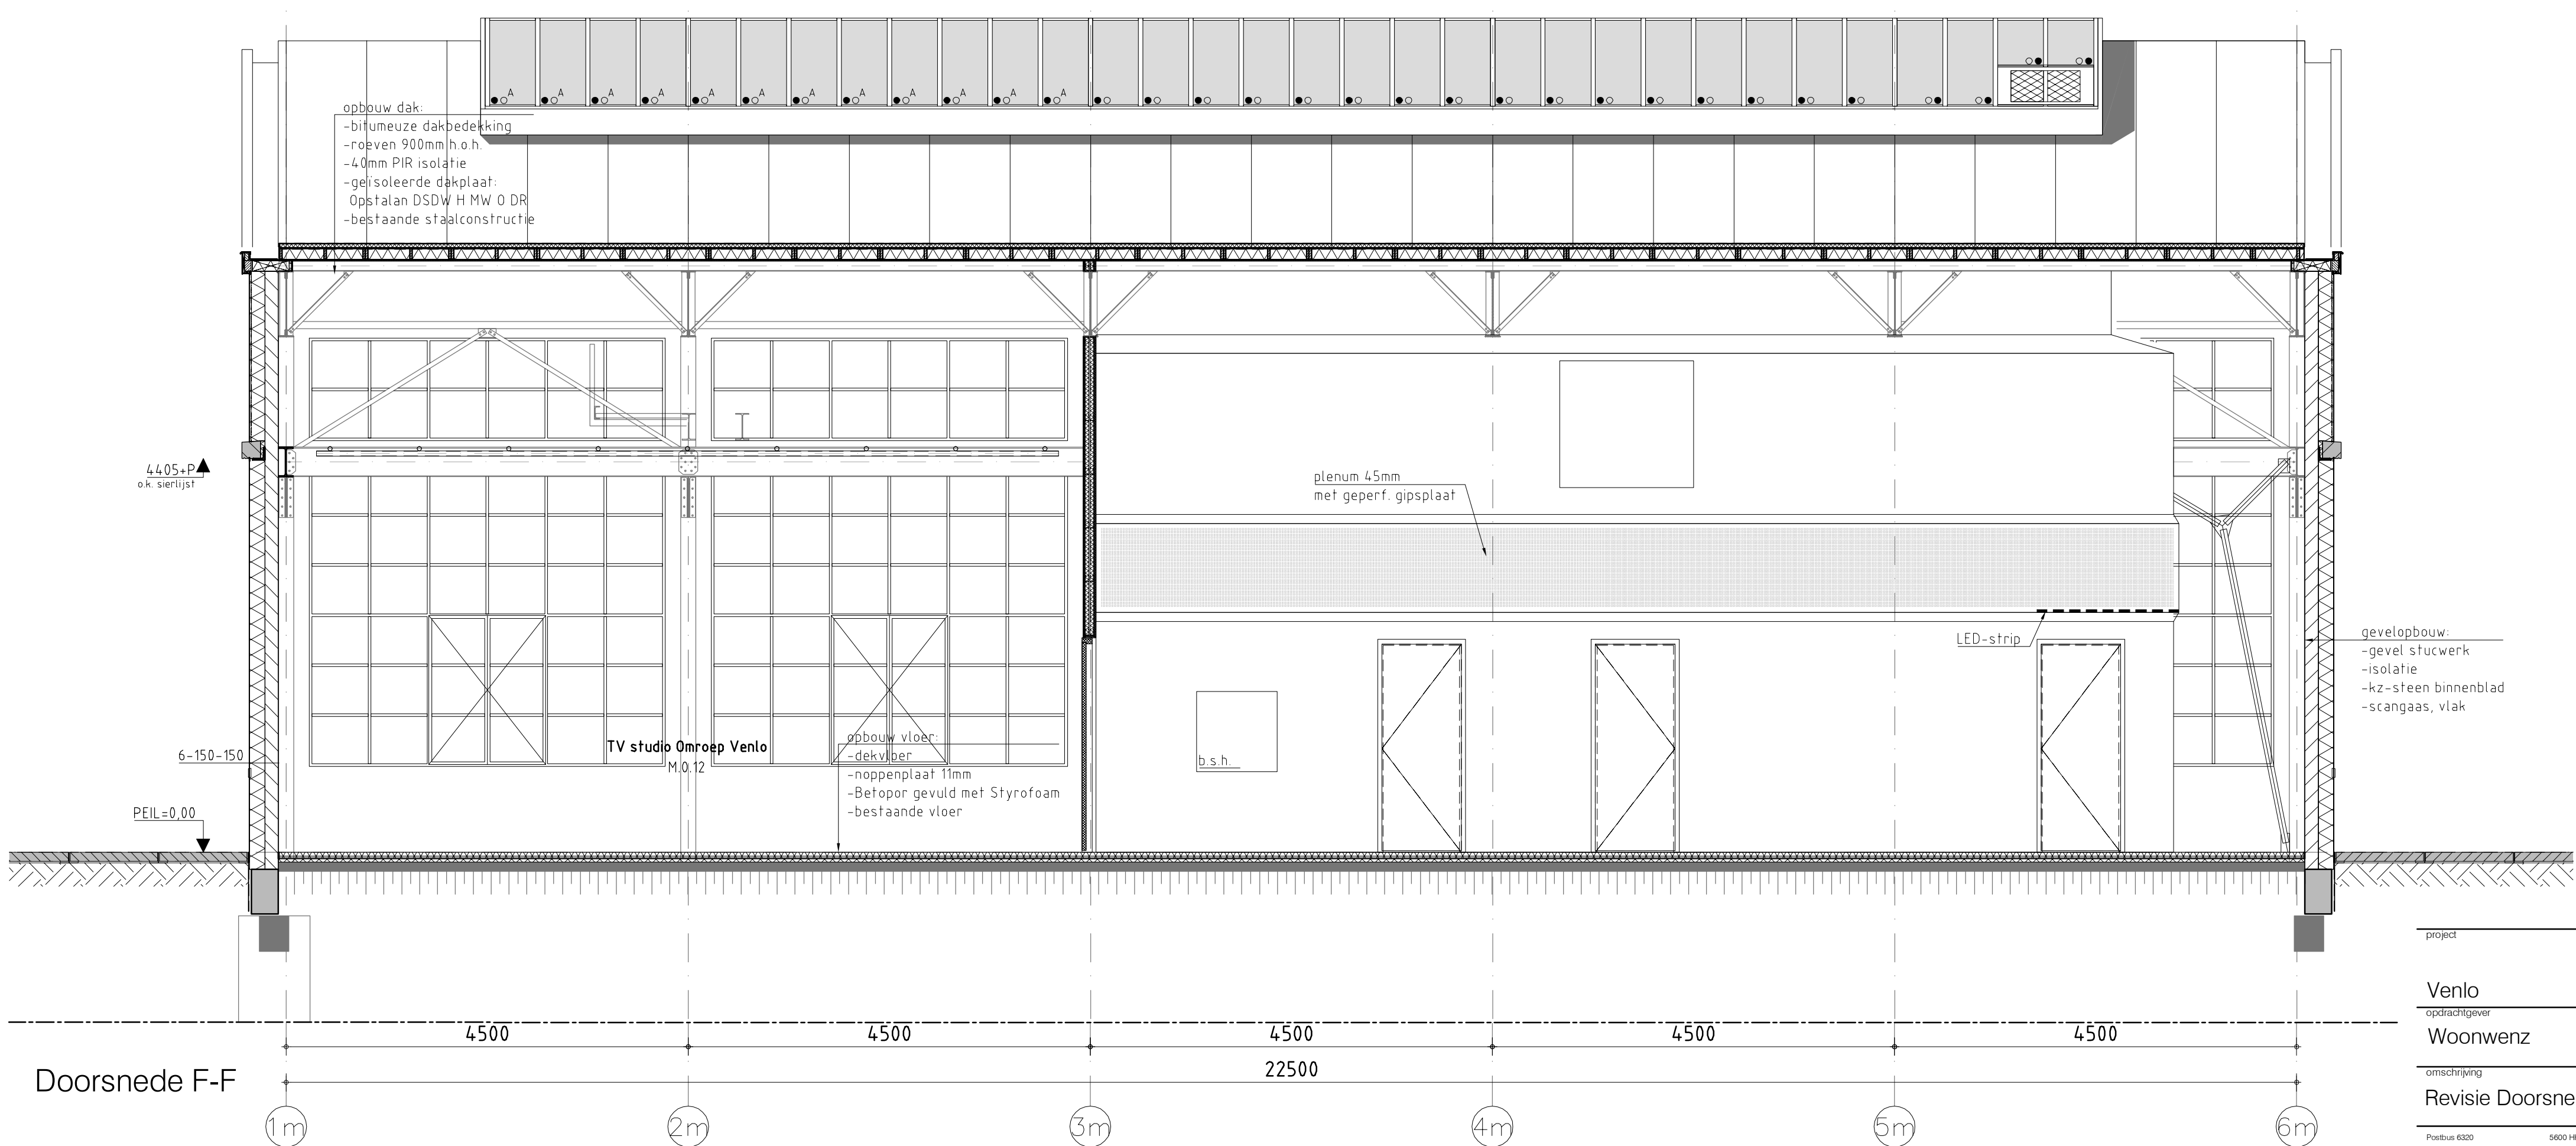

Doorsnede F-F

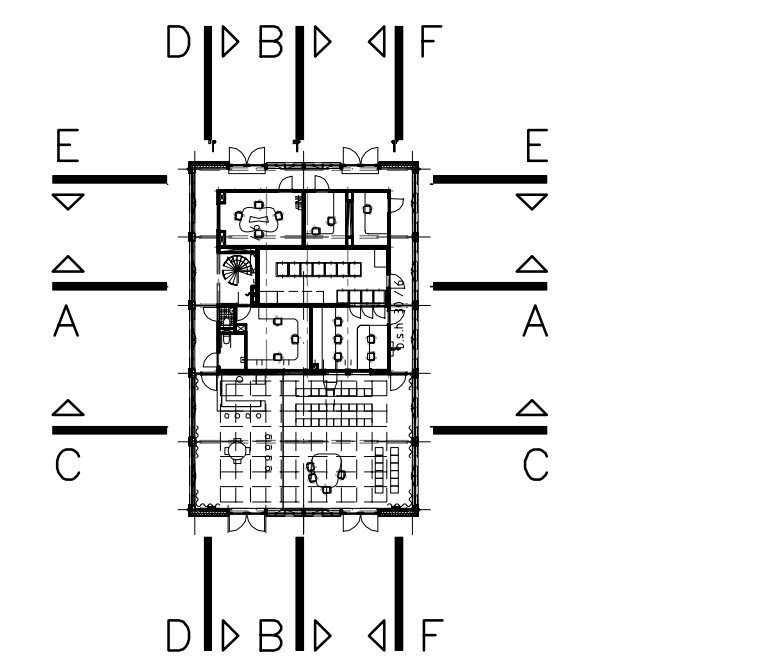

PEIL MACHINEHAL = 100-P HOOFDBOUW = 18.280m+ N.A.P.

project	1007D/1056D	RV300M
client	Woonzenz	
date	01-11-2013	
scale	1:50	
format	A0	
revision		

