


doorsnede 2



doorsnede 3

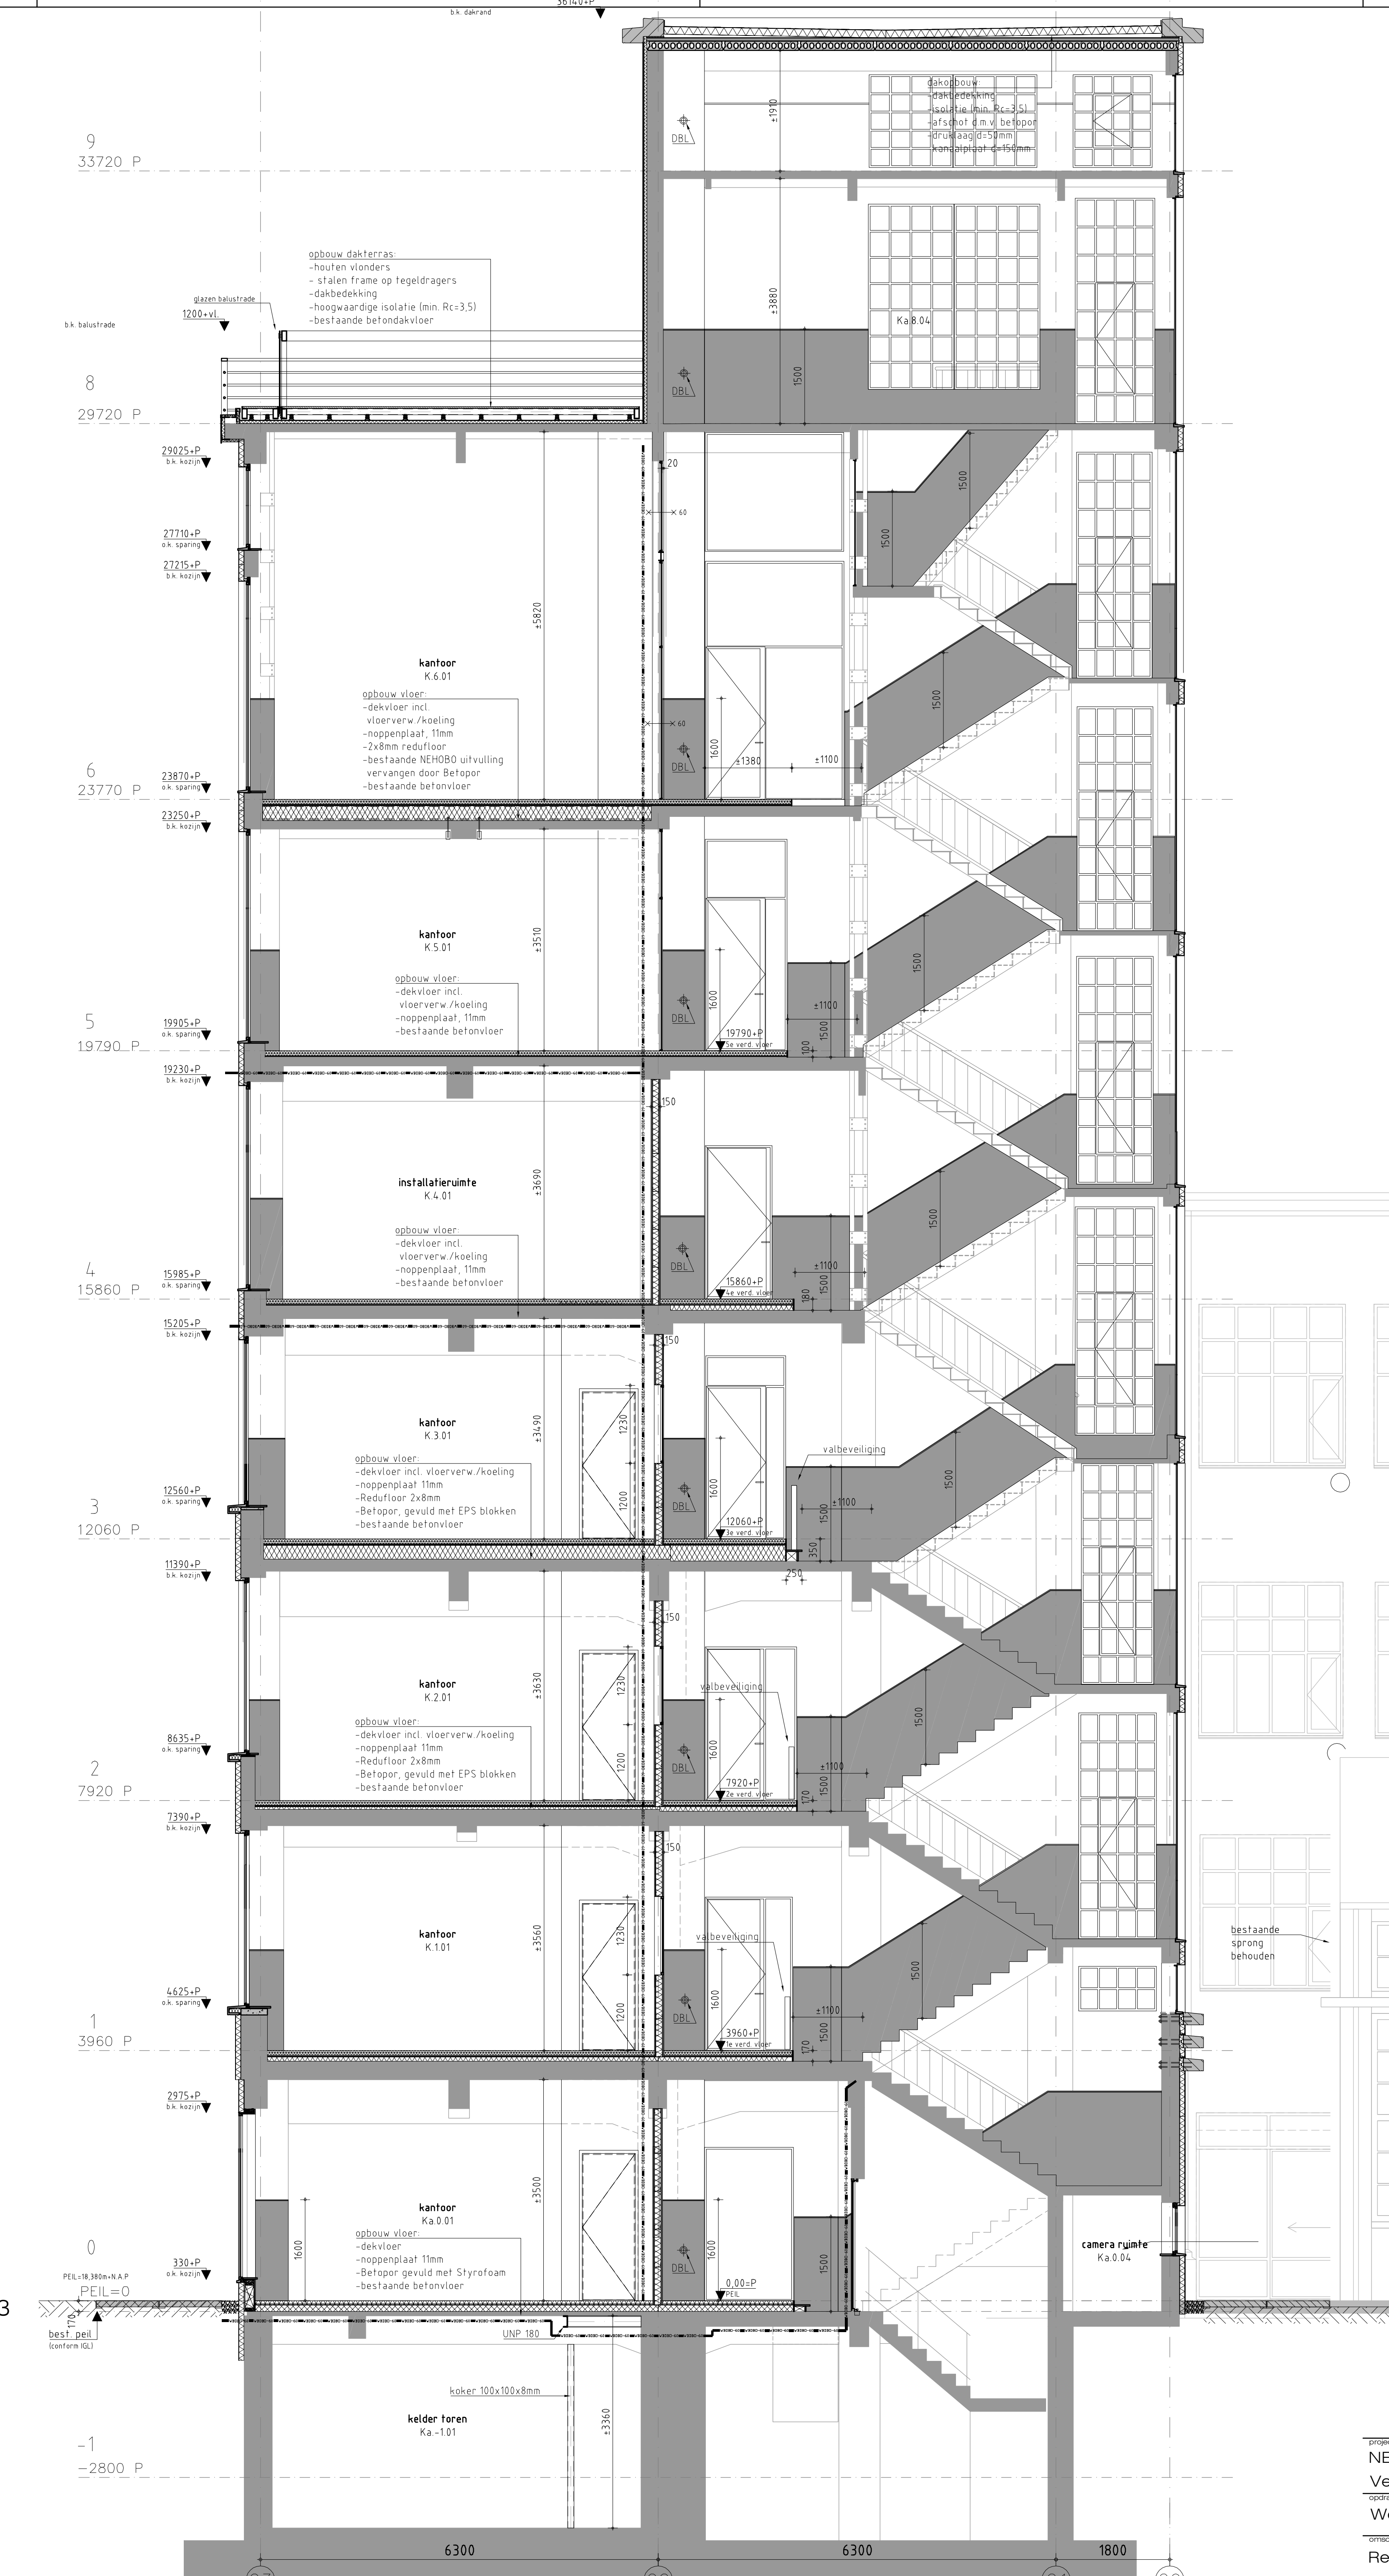