


Doorsnede A-A'

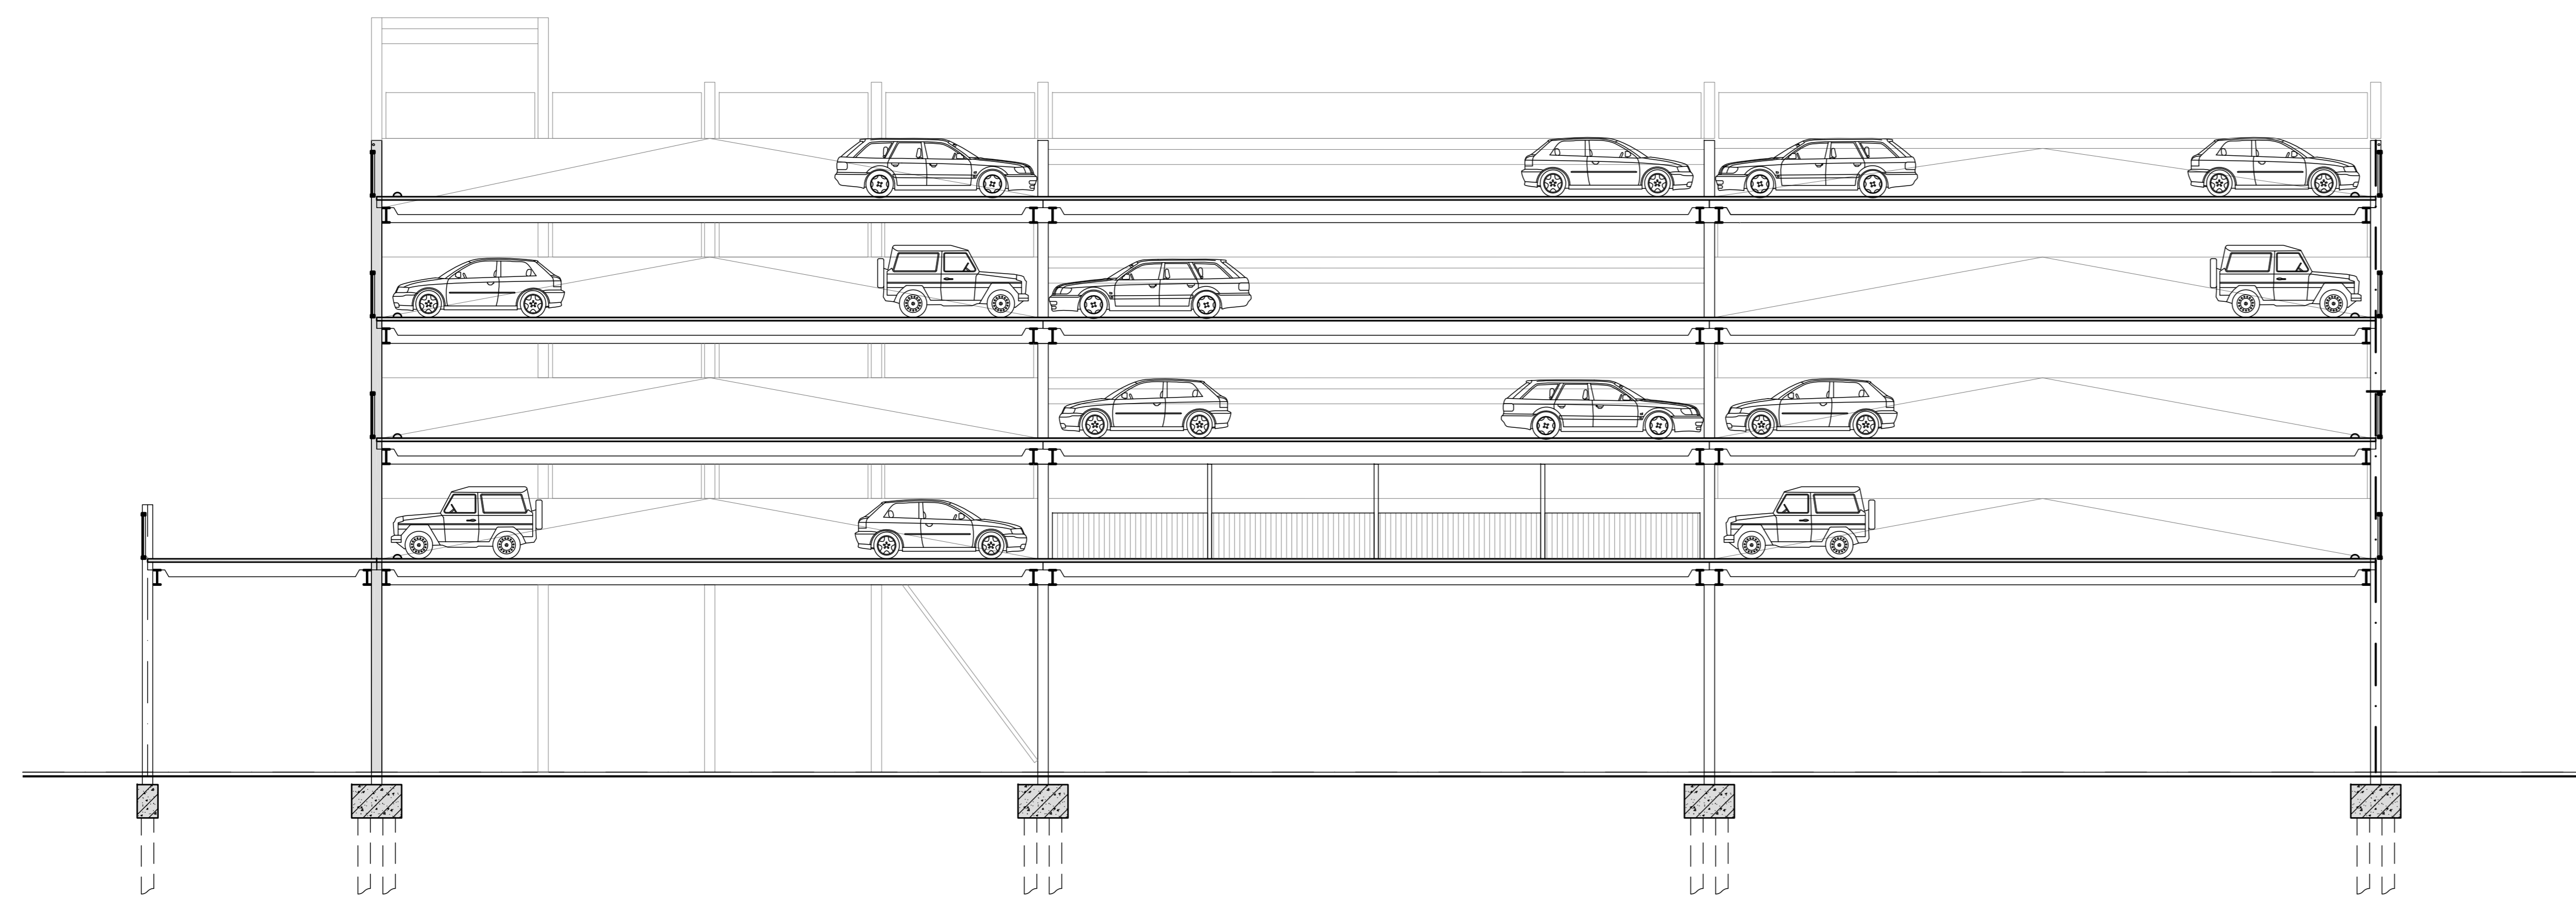

Doorsnede B-B'