


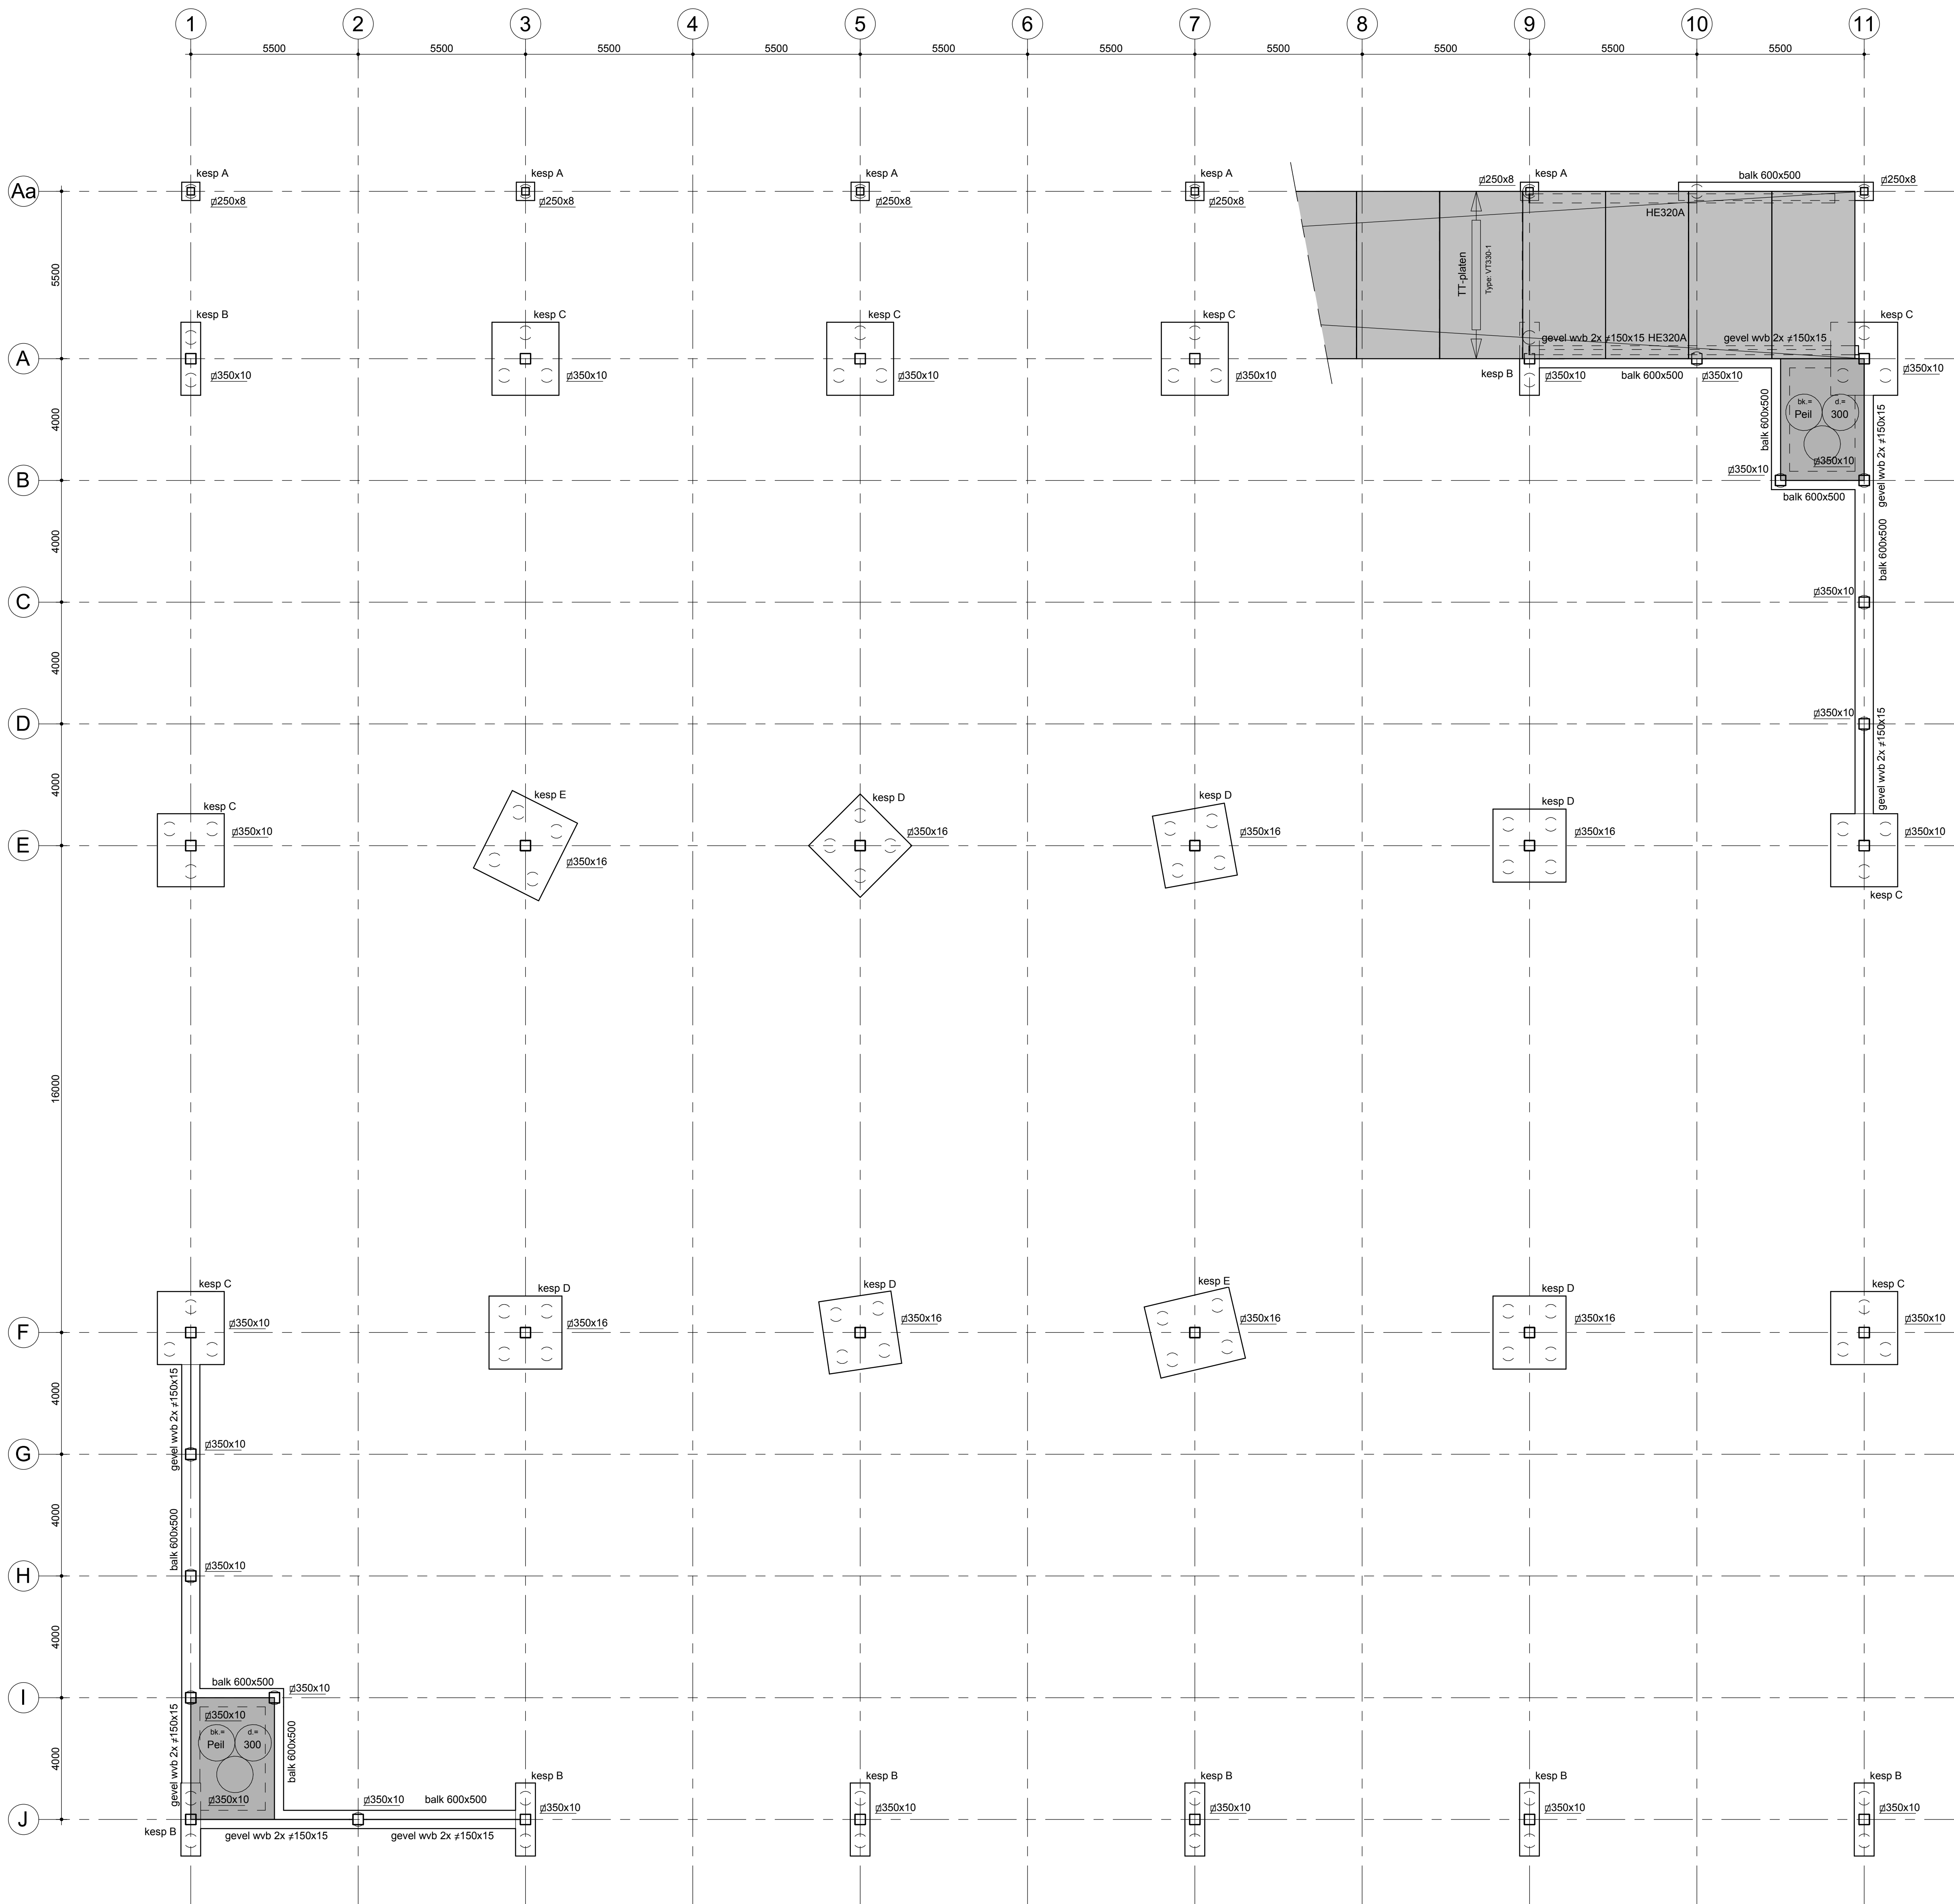

Voor overige gegevens zie document:
DO-C00 - Technische omschrijving t.b.v. constructietekeningen

KESPEN				
Merk	Bovenkant	Afm. bxbh	Wapening	
Kesp-A (1-paals)	300-peil	600x600x500mm		
Kesp-B (2-paals)	300-peil	2400x650x900mm		
Kesp-C (3-paals)	300-peil	2400x2200x1200mm		
Kesp-D (4-paals)	300-peil	2400x2400x1200mm		
Kesp-E (4-paals)	300-peil	2850x2400x1200mm		

BETON					
Onderdeel	Betonskwaliteit	Milieuklasse	Staal	Kwaliteit: f _{yk} FeB 500 HWL-HKN	
Fundering	C30/37	XC2			
Vloer (trappehuis)	C30/37	XC2			
Betsamenstelling					
Betsamenstelling dient te voldoen aan de eisen volgens NEN 8005. E.e.a. gebaseerd op bijbehorende milieuklasse. Betsamenstelling te bepalen door betontechnologie / leverancier beton.					

Verhoeven en Leenders
ingenieurs in bouwconstructies

Rustgestr. 10, 5003 AB Volter
Postbus 10, 5003 AB Volter
Telefoon: 0411 - 25 05 00
Fax: 0411 - 25 05 02
E-mail: info@verhoeven-leenders.nl



Project :
Parkeergarage Van Rooi Meat bv te Helmond

Onderdeel :
Fundering

In opdracht van :
EZ Park te Eindhoven

Architect :
Visser en Roelands Architecten en Ingenieurs te Eindhoven

Tek. / get. : JA Conz. : JA Projectleider : JA Formaat : 841x841 Schaal : 1:100/20 Project nummer : 12143 Tekening nummer : DO-C02 Status : Definitief

Datum :
19-11-2012
Wijz. : Get. : Wijz. datum :

Deze tekening is gebaseerd op de huidige voorstellen (NEN 8005). Het aanvaarden geeft een zekeringsverklaring voor constructieve aspecten en niet voor andere aspecten van de tekening.