


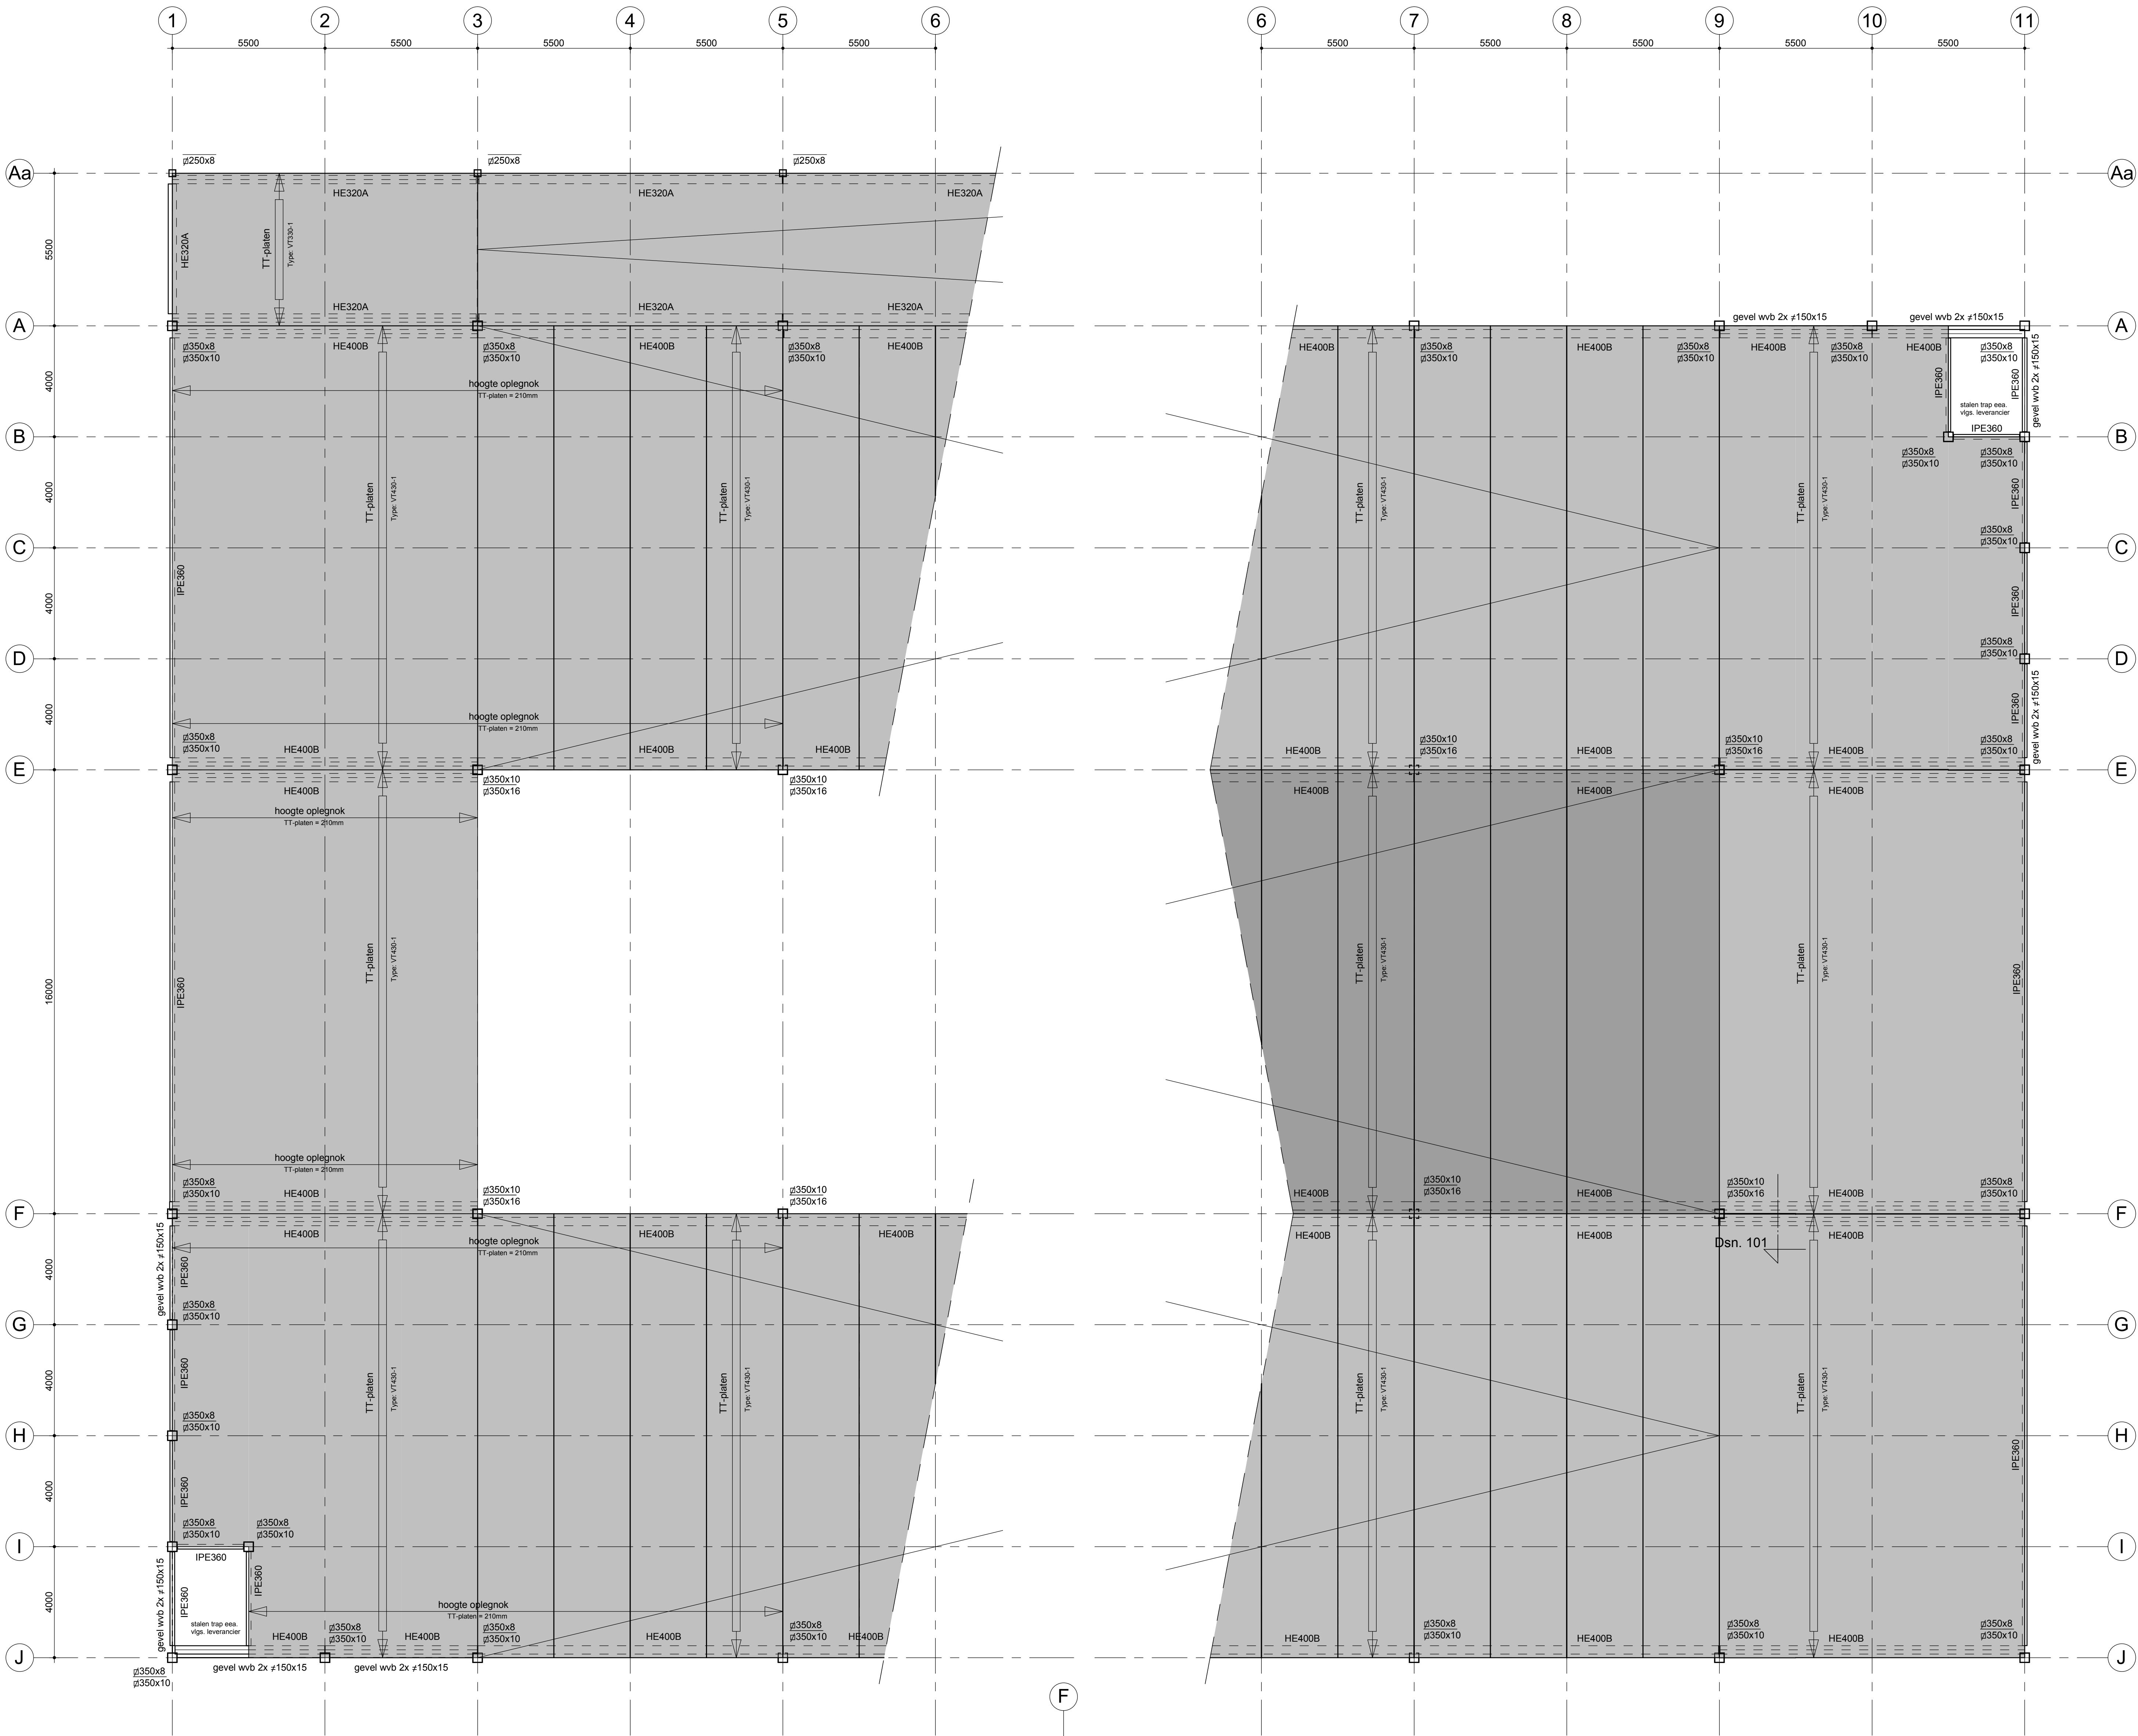


1e Verdieping

1.5e Verdieping

HEB400: 55mm zeeg
HEA320: 45mm zeeg

Voor overige gegevens zie document:
DO-C00 - Technische omschrijving t.b.v. constructietekeningen

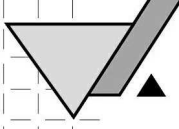**Verhoeven en Leenders**
Ingenieurs in bouwconstructies

Project :
Parkeergarage Van Rooi Meat bv te Helmond

Onderdeel :
1e en 1.5e Verdiepingsvloer

In opdracht van :
EZ Park te Eindhoven

Architect :
Visser en Roelands Architecten en Ingenieurs te Eindhoven

Tek.Apt. :
PVI/PPV

Constr. :
JA

Projecteider :
JA

Formaat :
841x841

Schaal :
1:100

Project nummer :
12143

Tekening nummer :
DO-C03

Status :
Definitief

Ruimtemaat 10, 500 AB Vollet
Profiel 10, 500 AB Vollet
Folien 10, 500 AB Vollet
Fax 0411 - 25 05 02
E-mail info@verhoeven-leenders.nl

kiwa
Keurmerk
NEN-EN ISO 9001

IL
INGENIEUR

Datum :
19-11-2012

Wsk. :
Grt. :
Wijz. datum :