



Gevel as-1

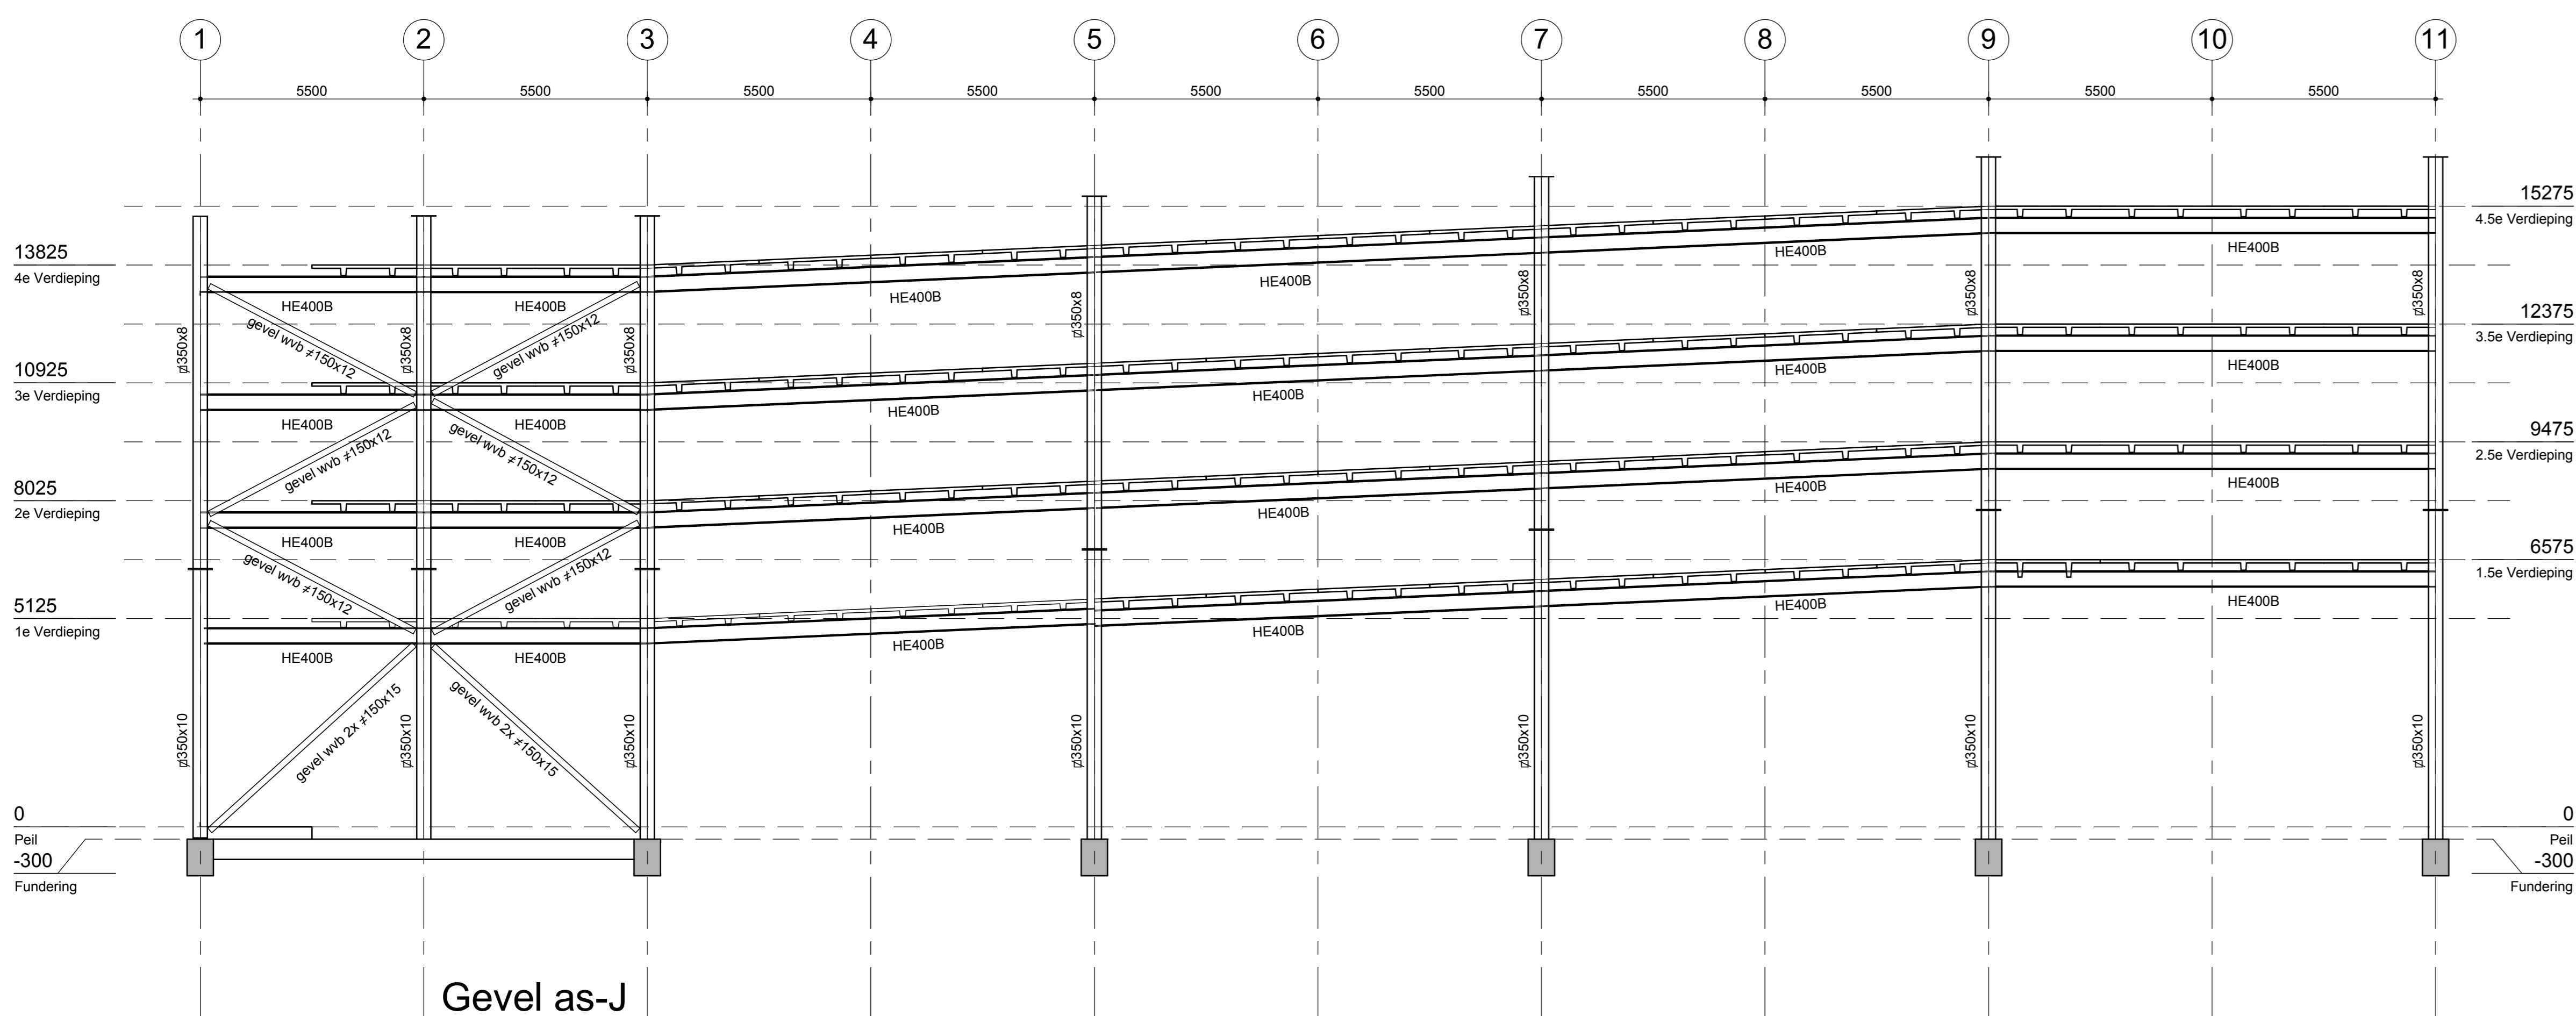

Gevel as-J

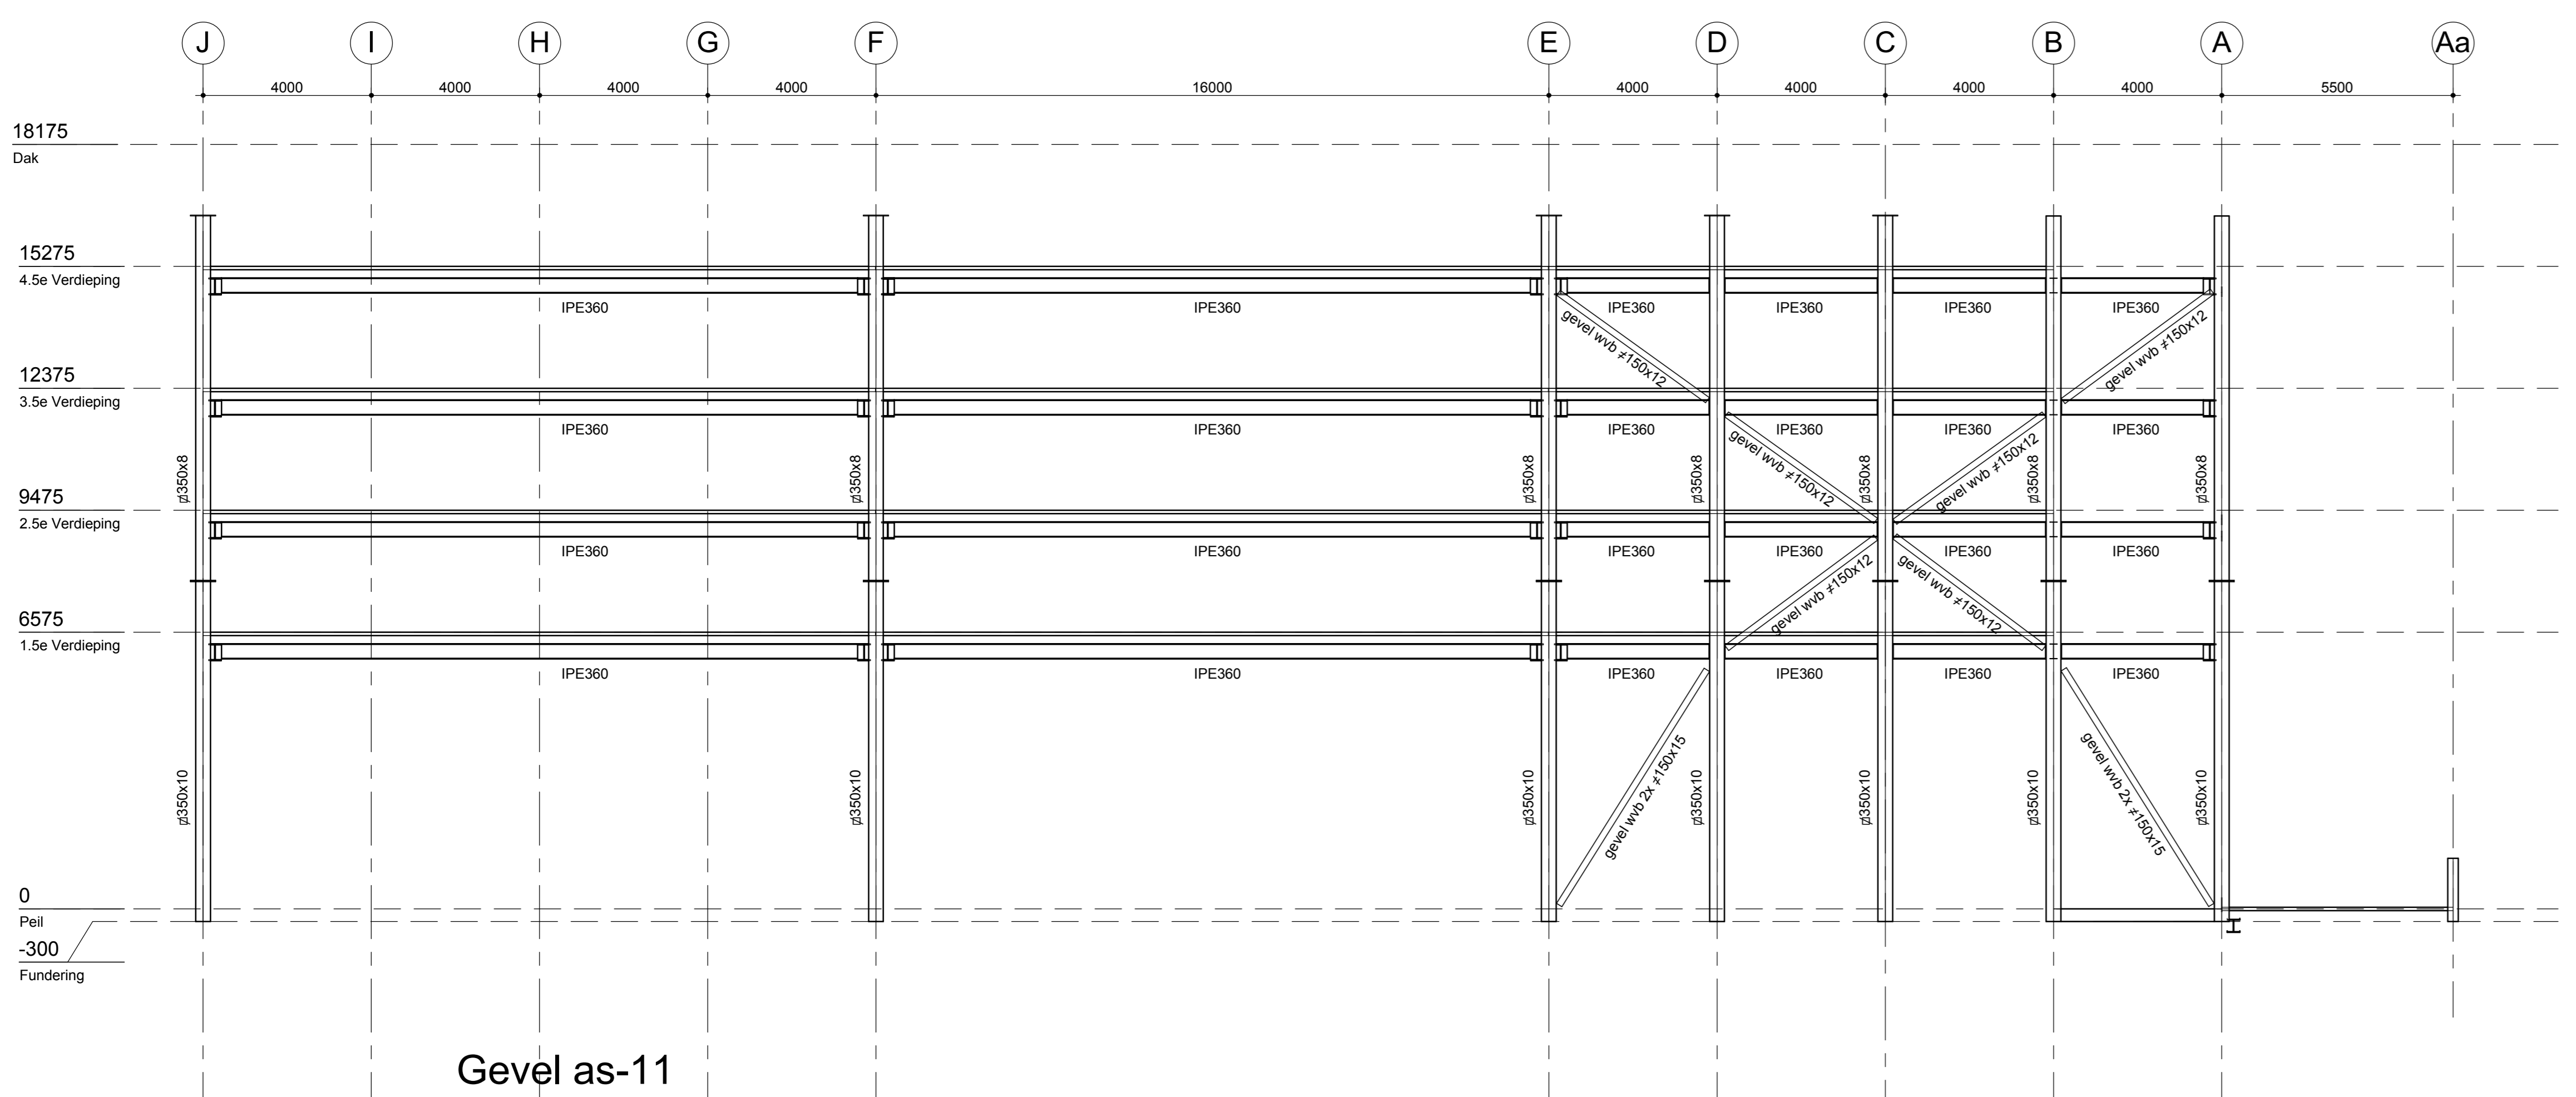

Gevel as-11

**Verhoeven en Leenders**  
 Ingenieurs in bouwconstructies

Project: Parkeergarage Van Rooi Meat bv te Helmond  
 Onderdeel: Gevels  
 In opdracht van: EZ Park te Eindhoven  
 Architect: Visser en Roelands Architecten en Ingenieurs te Eindhoven

Projectnummer: 12143  
 Tekeningnummer: DO-C07  
 Status: Definitief

Registraar: 10-2009-AB-1066  
 Postbus: 5600 AD 3986  
 Telefoon: 0413-25 31 86  
 Fax: 0413-25 05 02  
 E-mail: info@verhoevenleenders.nl

19-11-2012  
 Wsc. Ge. Wjg.drum.



Deze tekening is gebaseerd op de huidige constructieve (BEP) tekening. Het aanpassen van deze tekening voor andere constructieve details wordt niet aanvaard. Het aanpassen van deze tekening voor andere constructieve details wordt niet aanvaard.