



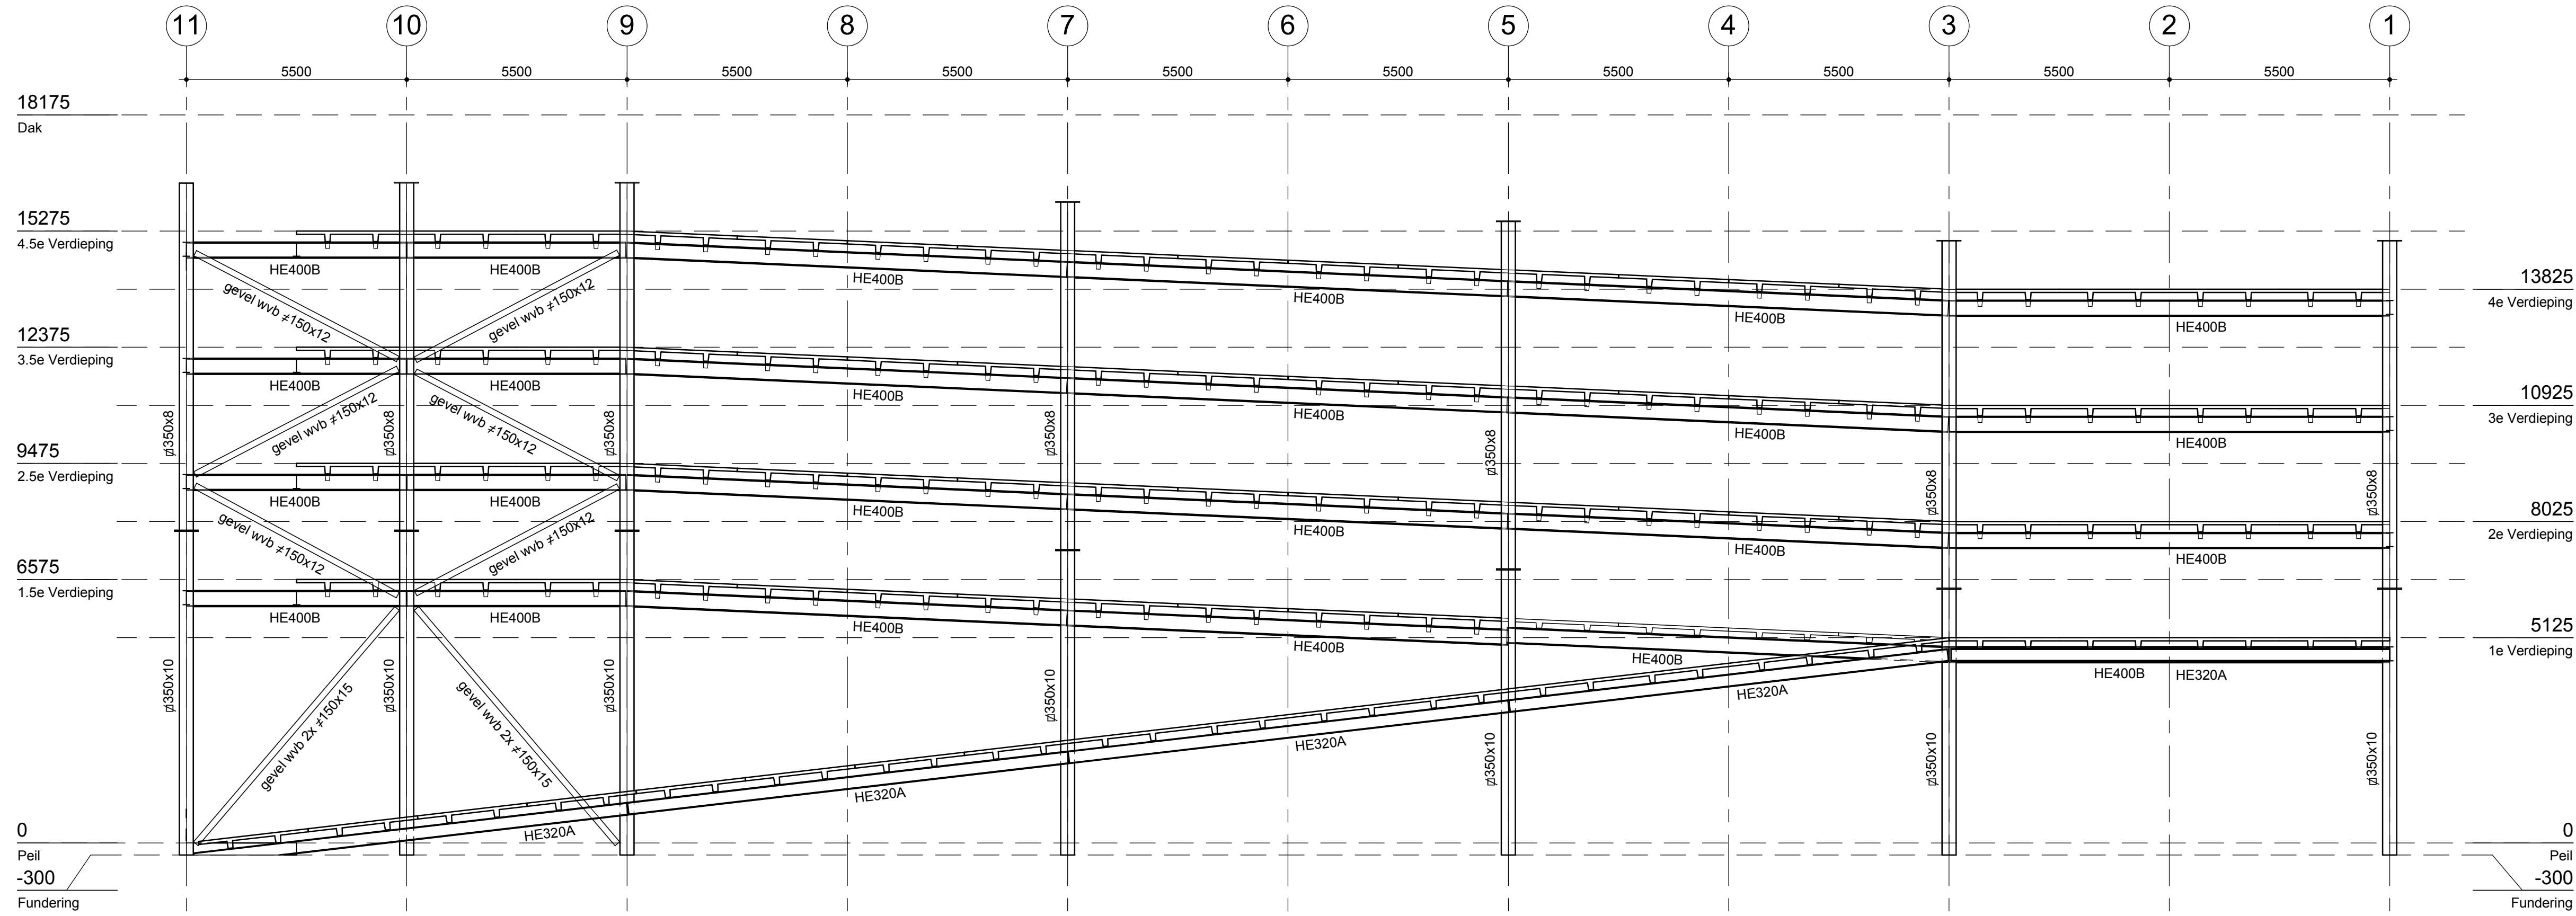

Gevel as-A

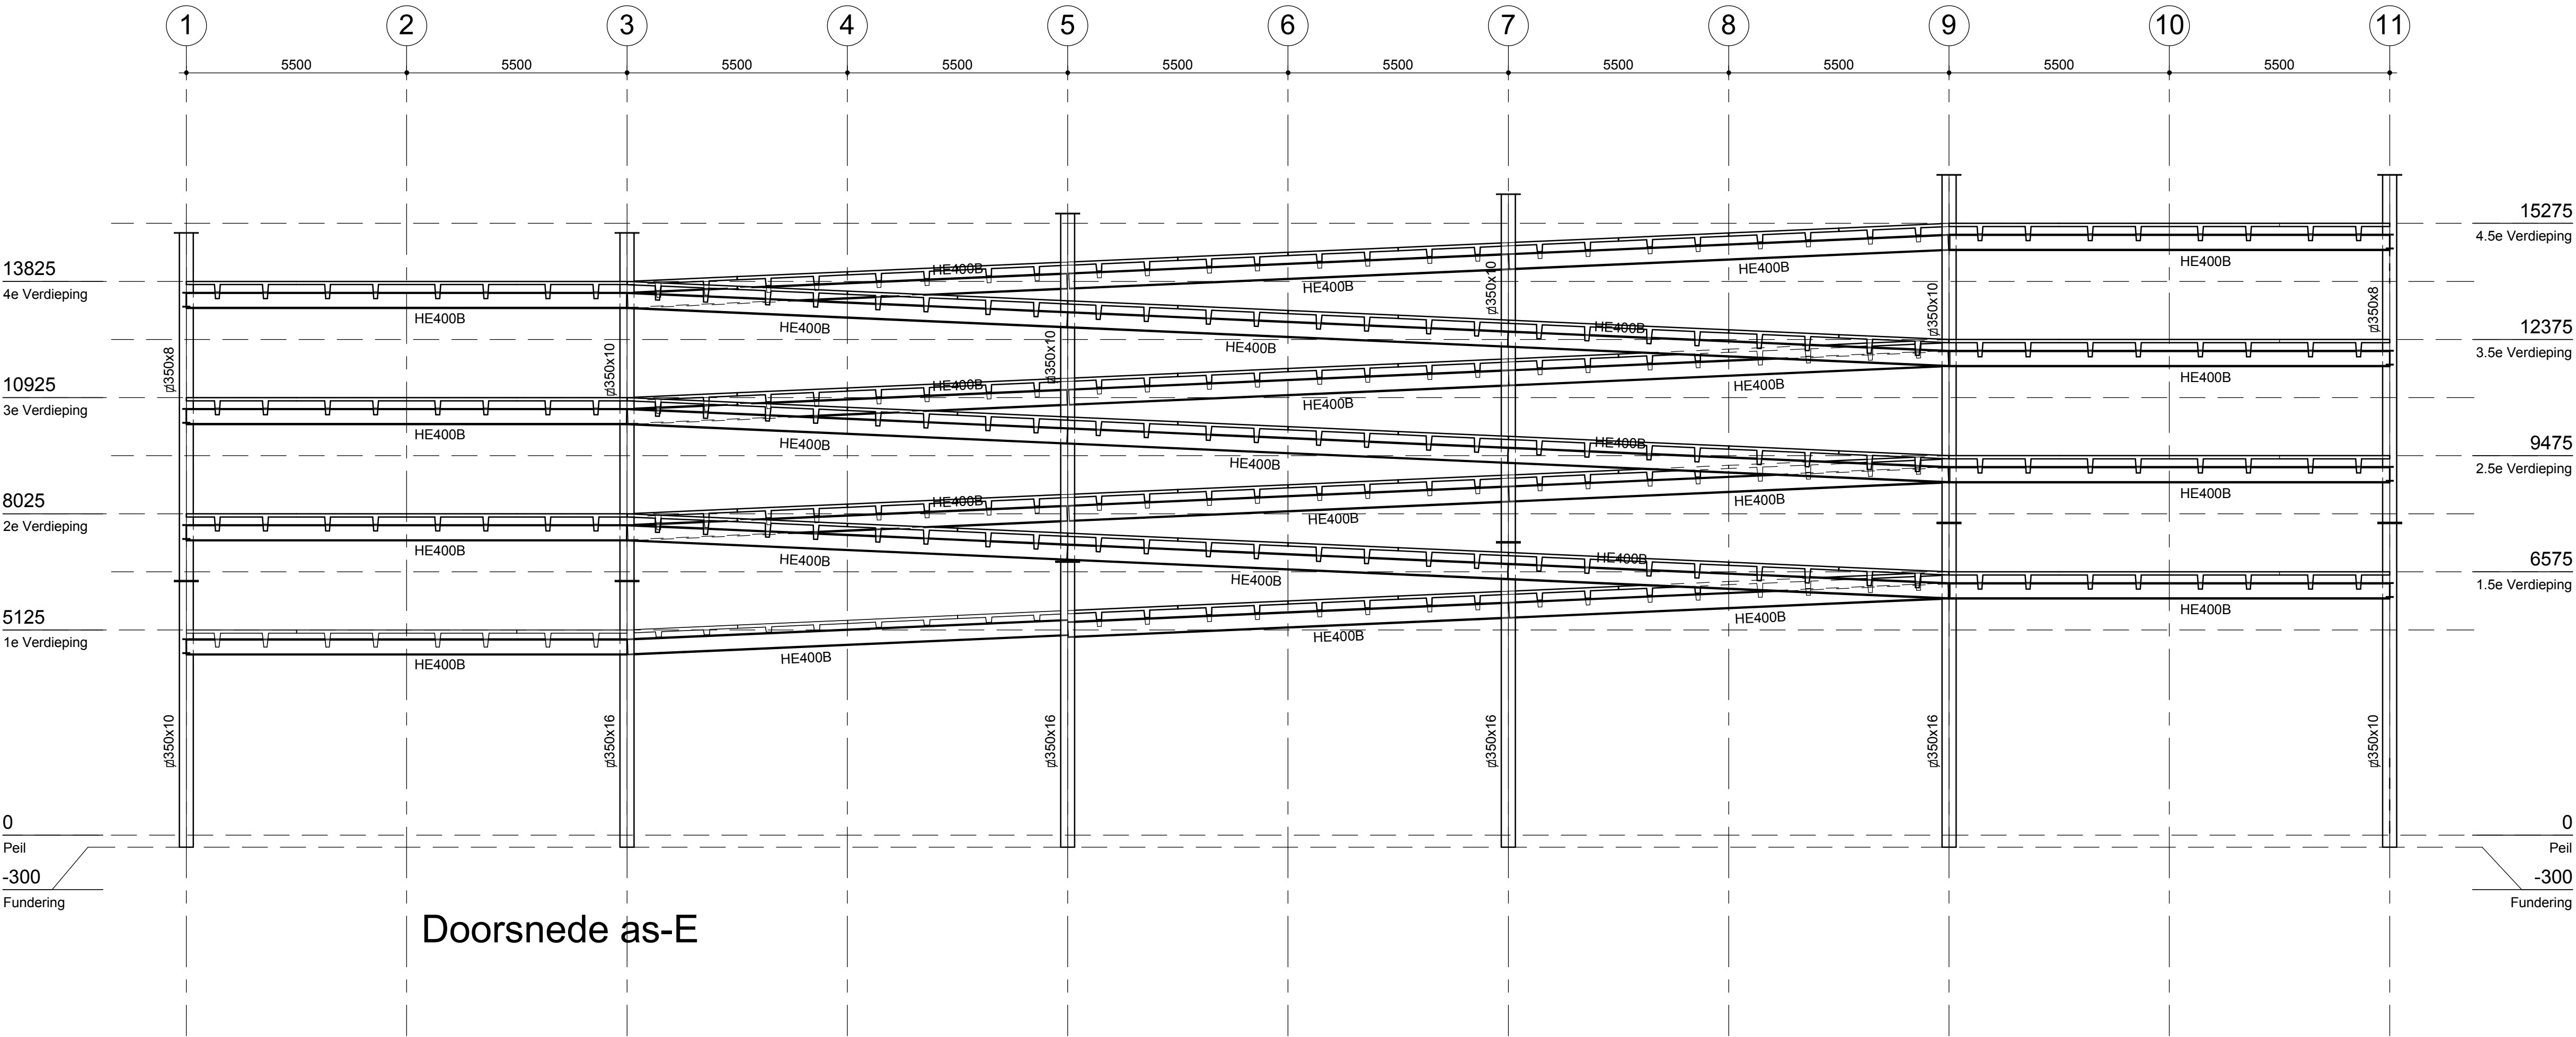

Doorsnede as-E



Project :
Parkeergarage Van Rooi Meat bv te Helmond

Onderdeel :
Gevels + doorsnede

In opdracht van :
EZ Park te Eindhoven

Architect :
Visser en Roelands Architecten en Ingenieurs te Eindhoven

Tek.Agt. : PJV/PB JA JA 841x841 1:100 12143 DO-C08 Definitief

Rustgenstraat 10, 5005 AB Volkel
Postbus 10, 5050 AD Uden
Telefoon 0413 - 25 01 86
Fax 0413 - 25 01 02
E-mail info@verhoeven-leenders.nl



Datum :
19-11-2012
Wsk. Get. Wgjd.datum :