
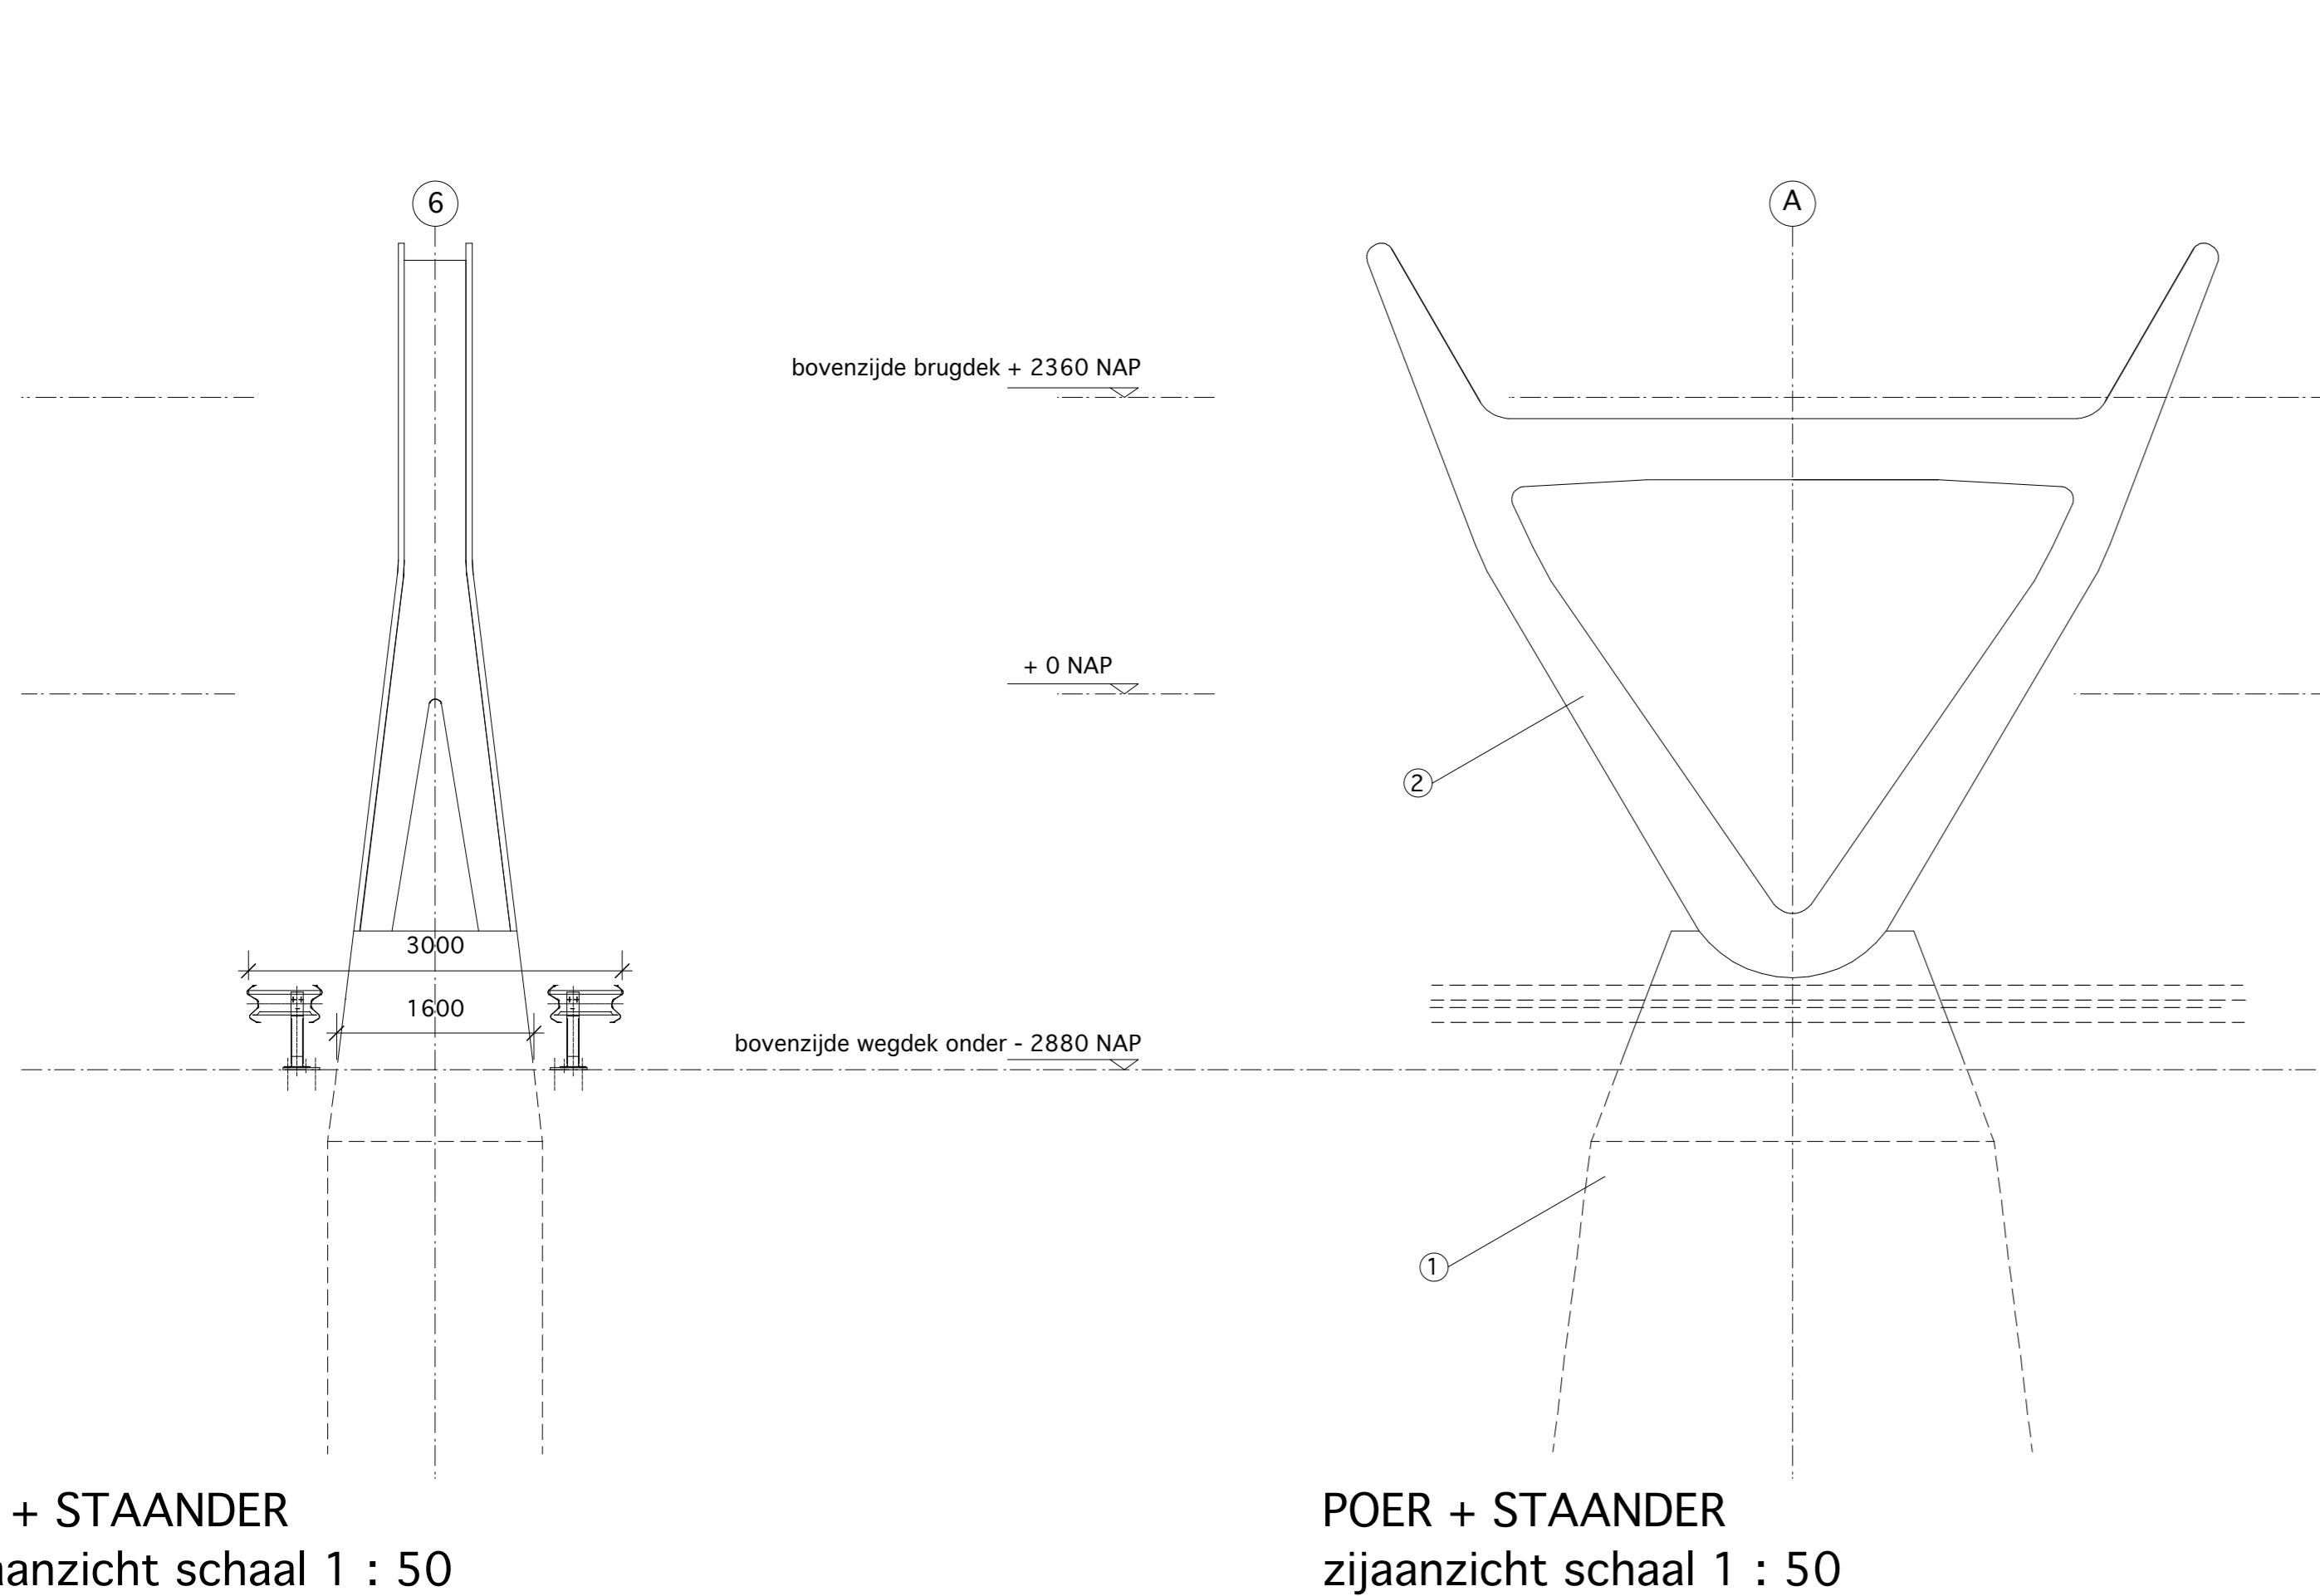


ONGELIJKWAARDIGE KRUISSING? A4/N201/GENIEDIJK

VOORLOPIG ONTWERP

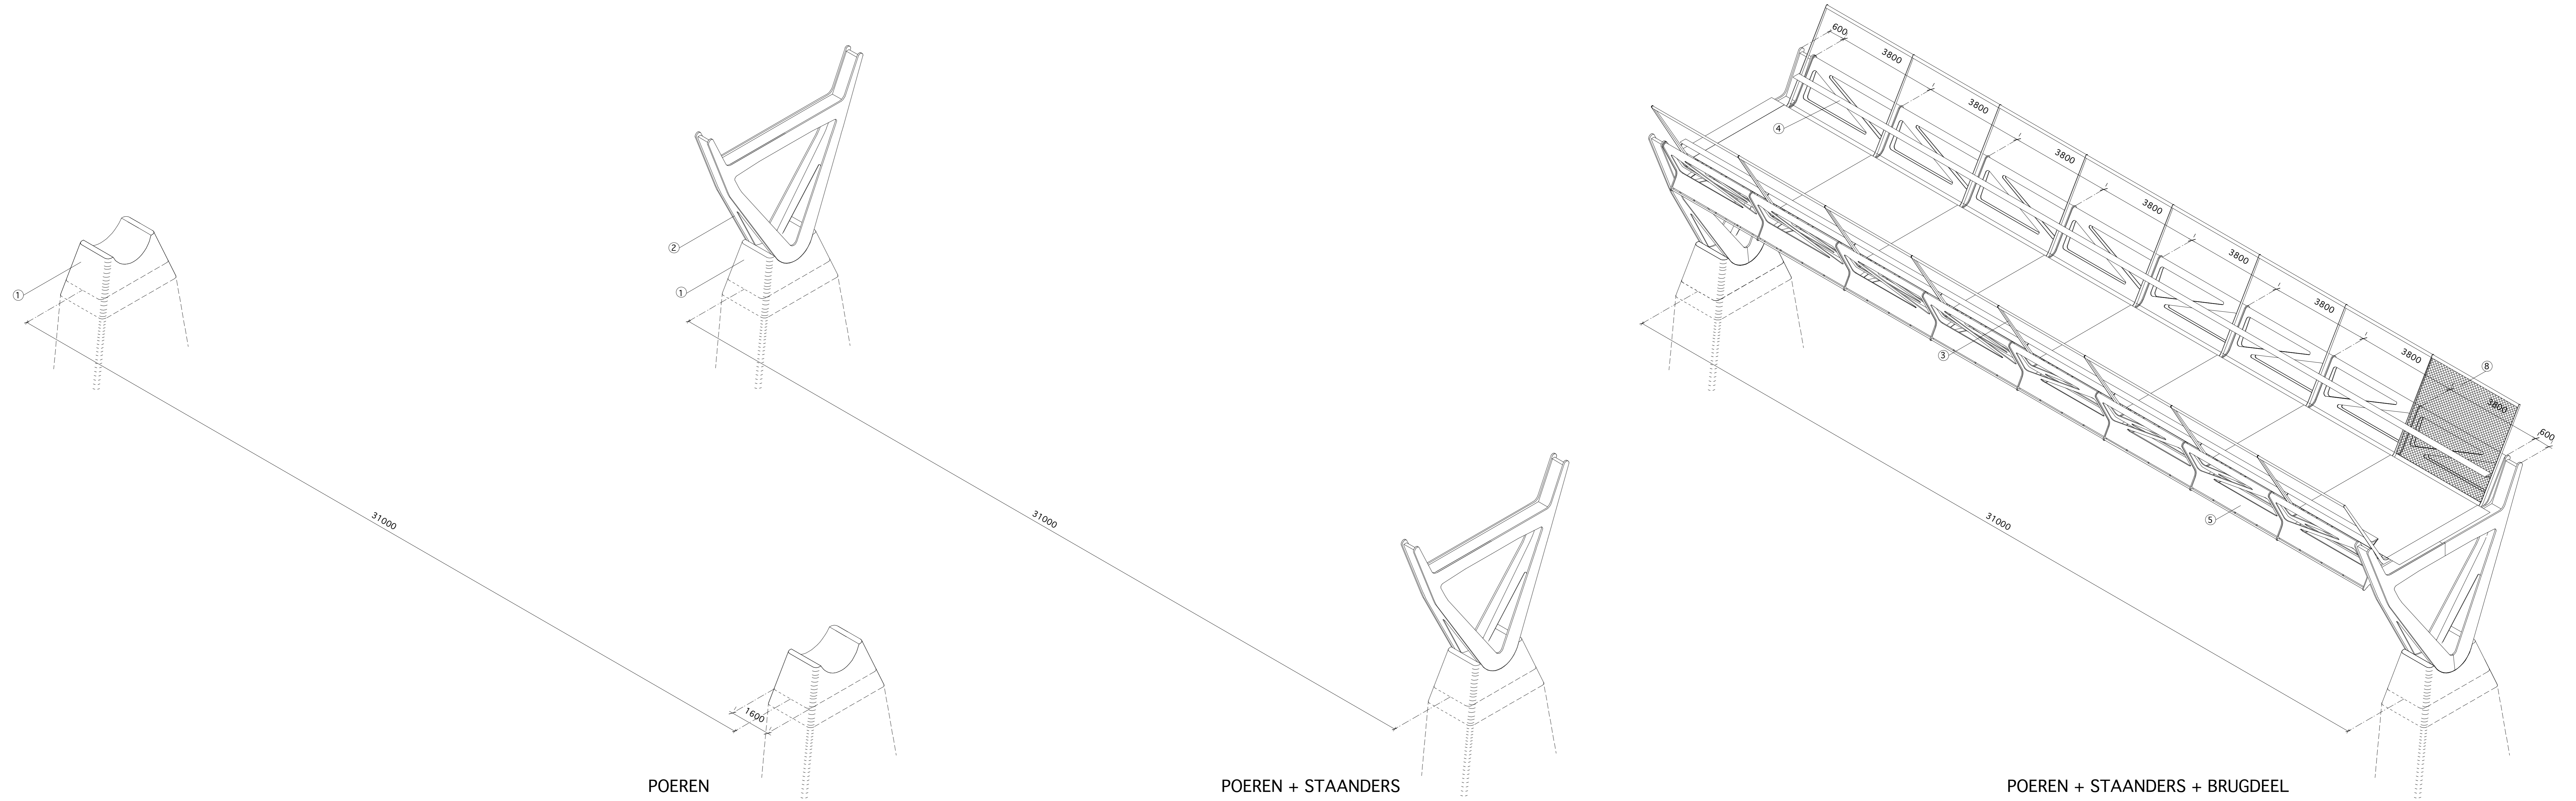

LEGENDA

1. poer, gewapend beton
2. staander, Cor-Ten staal
3. rib, Cor-Ten staal, d = ca 30 mm (n.t.b.), waaraan vastgelast leuninghouders
4. leuning, roestvast staal
5. huid, Cor-Ten staal, d = ca 25 mm (n.t.b.)
6. orthotrope vloer
7. goot
8. RVS gaas, 316

