




AANZICHT AS 1

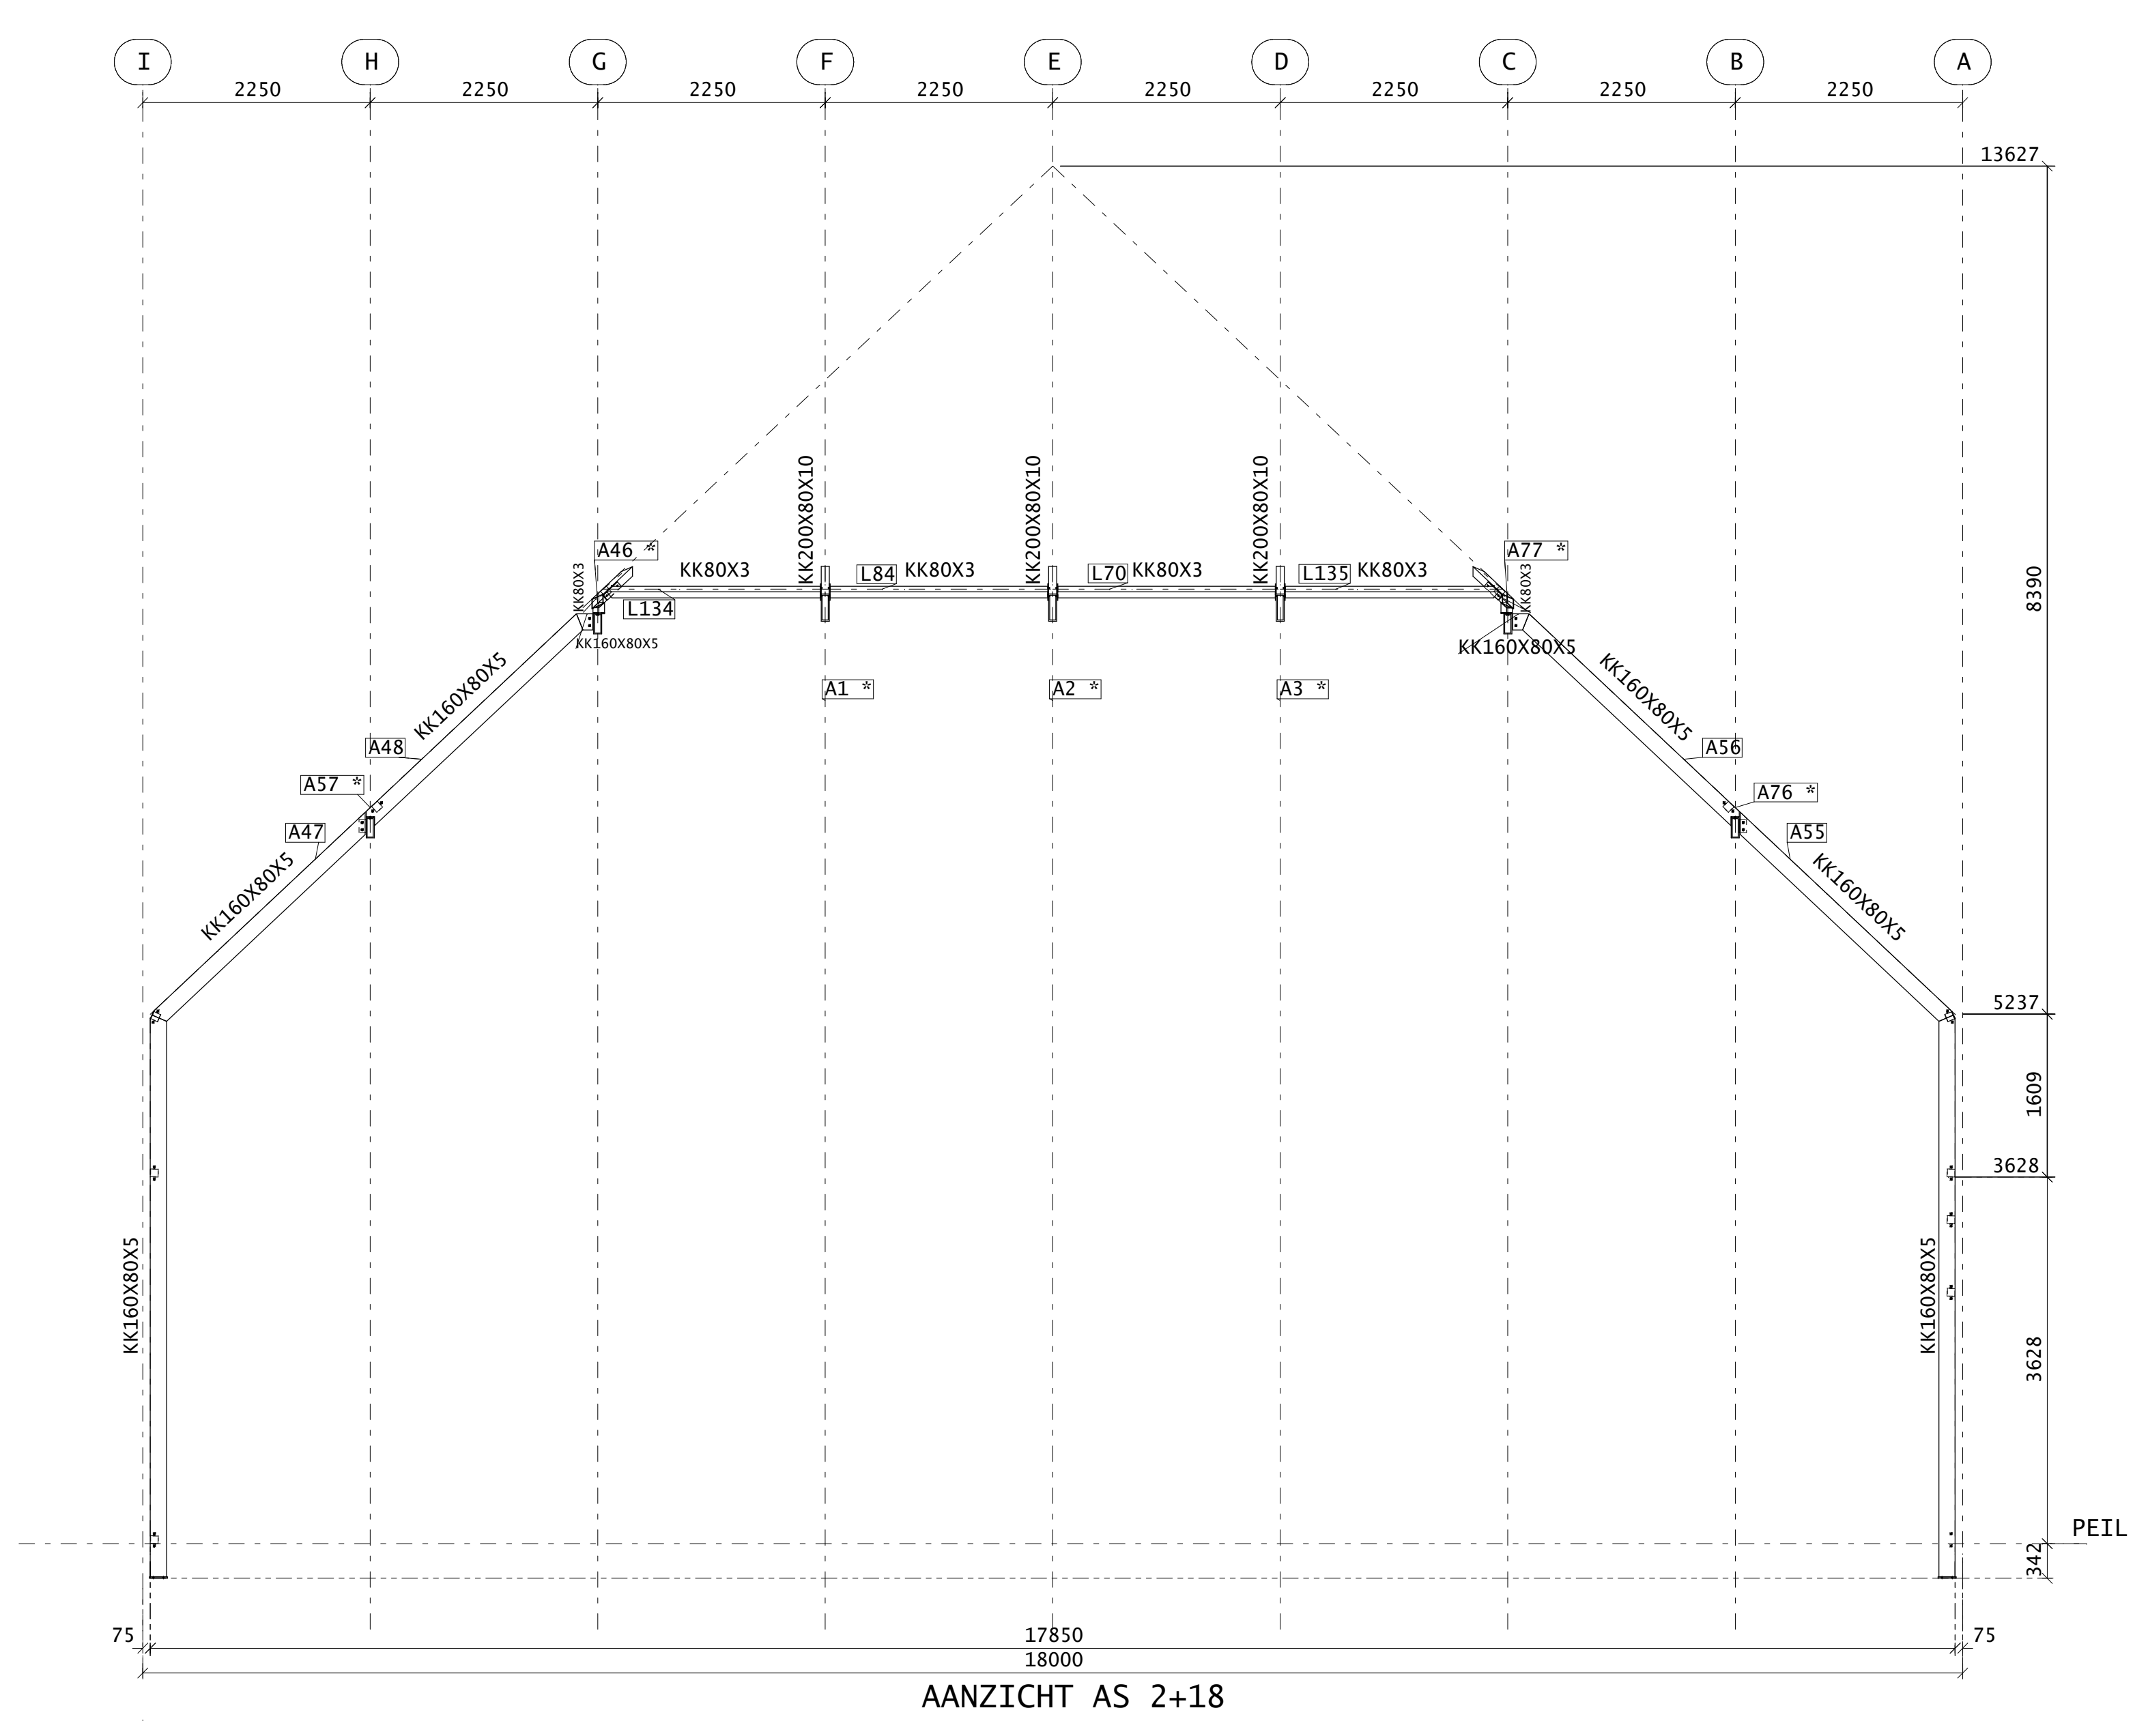

AANZICHT AS 2+18

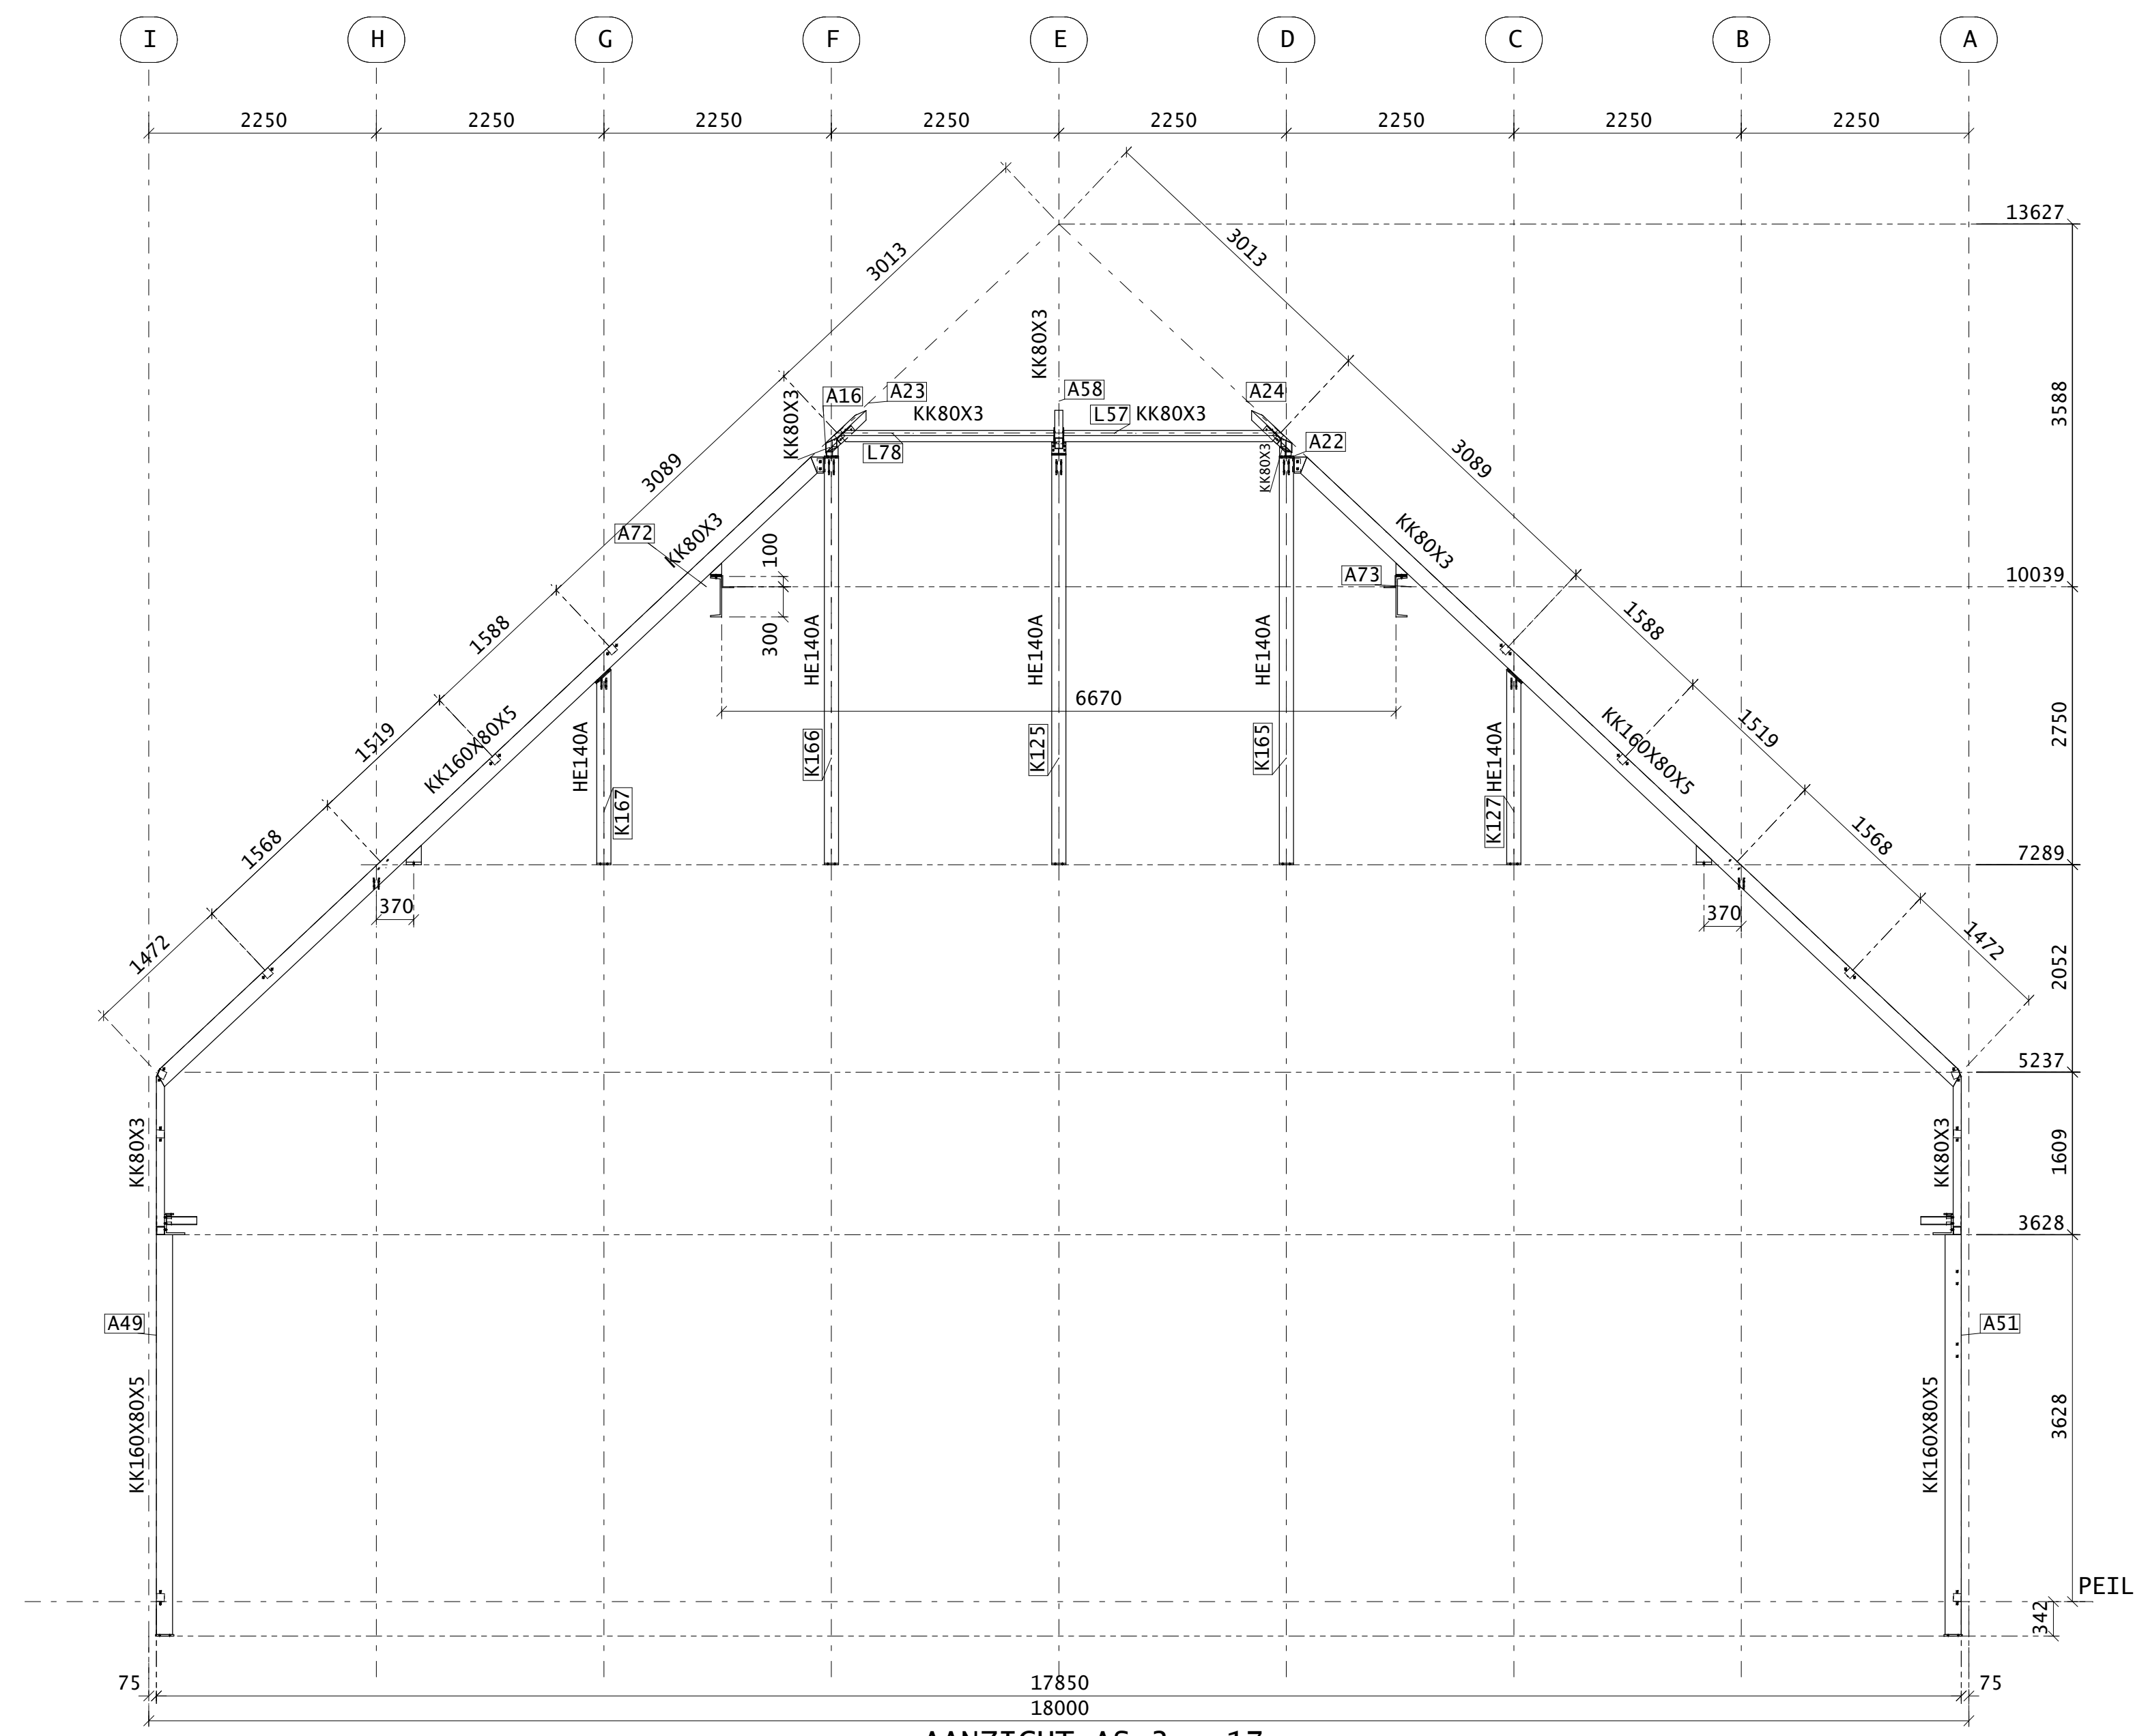

AANZICHT AS 3 + 17

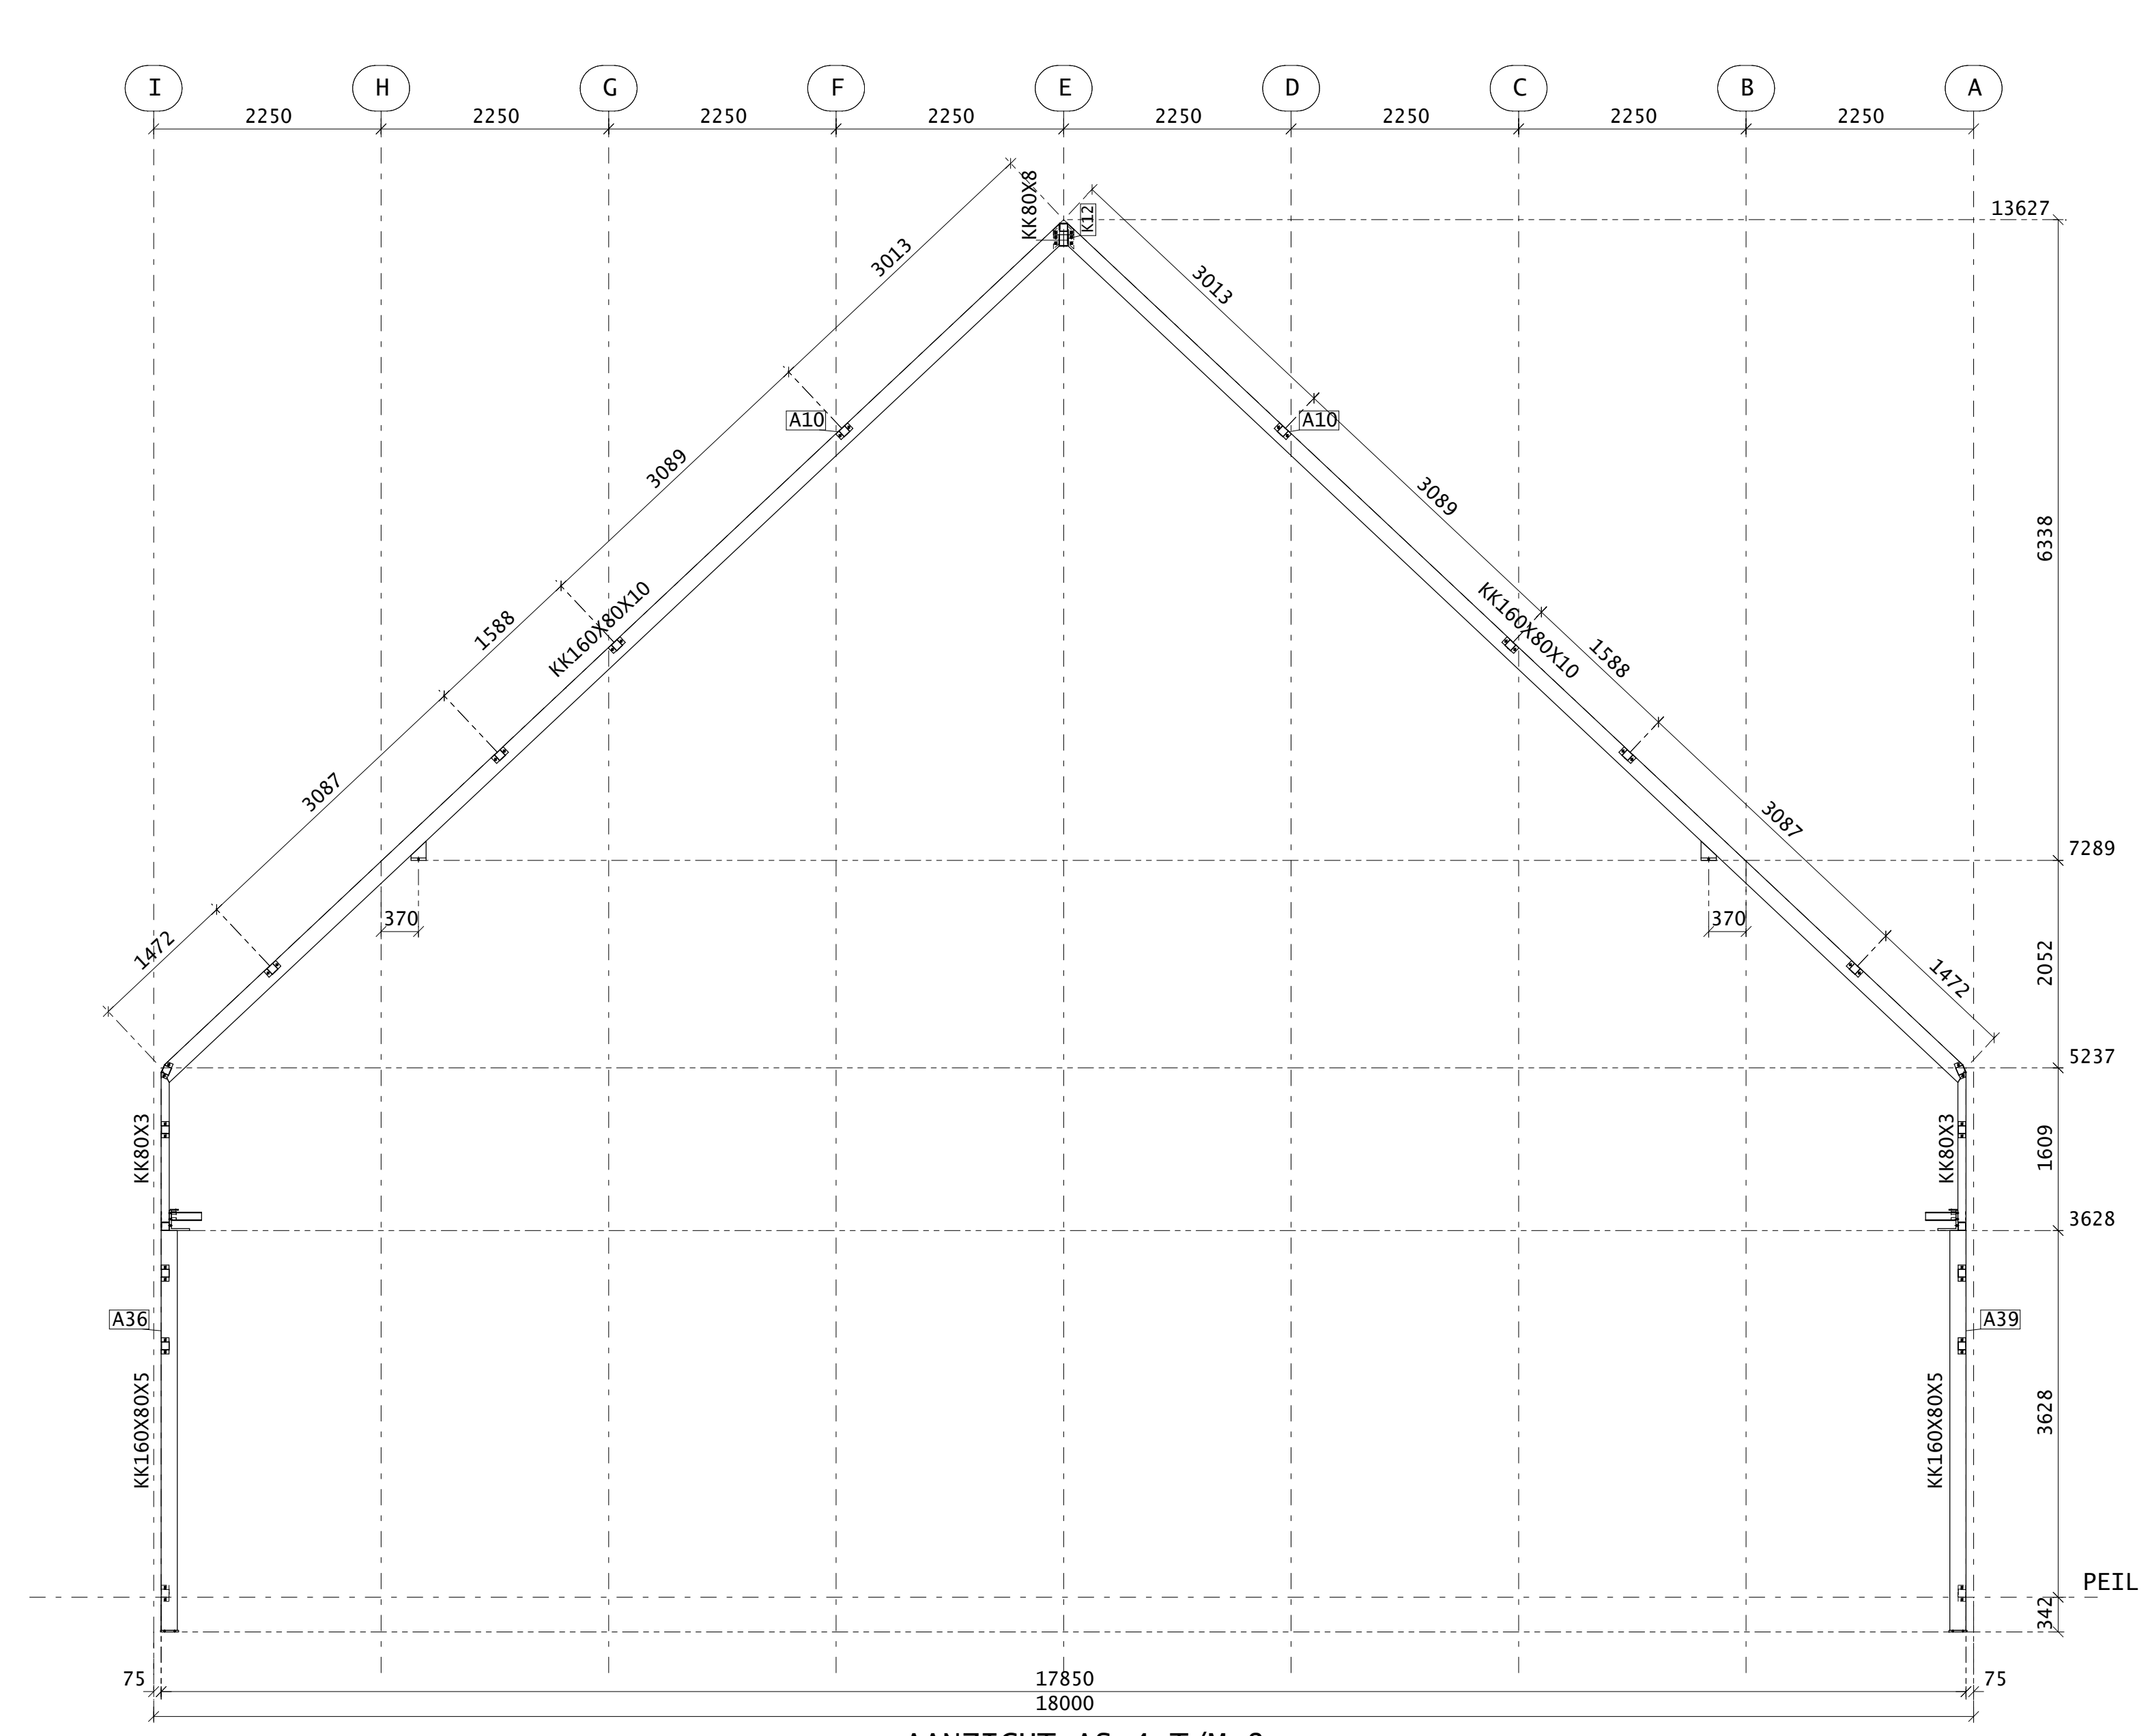

AANZICHT AS 4 T/M 8

DEFINITIEF
 AANZICHT AS 1
 AANZICHT AS 2+18
 AANZICHT AS 3 + 17
 AANZICHT AS 4 T/M 8

CONSERVERING: GESTRAALD+GESPOTEN RAL 7016