


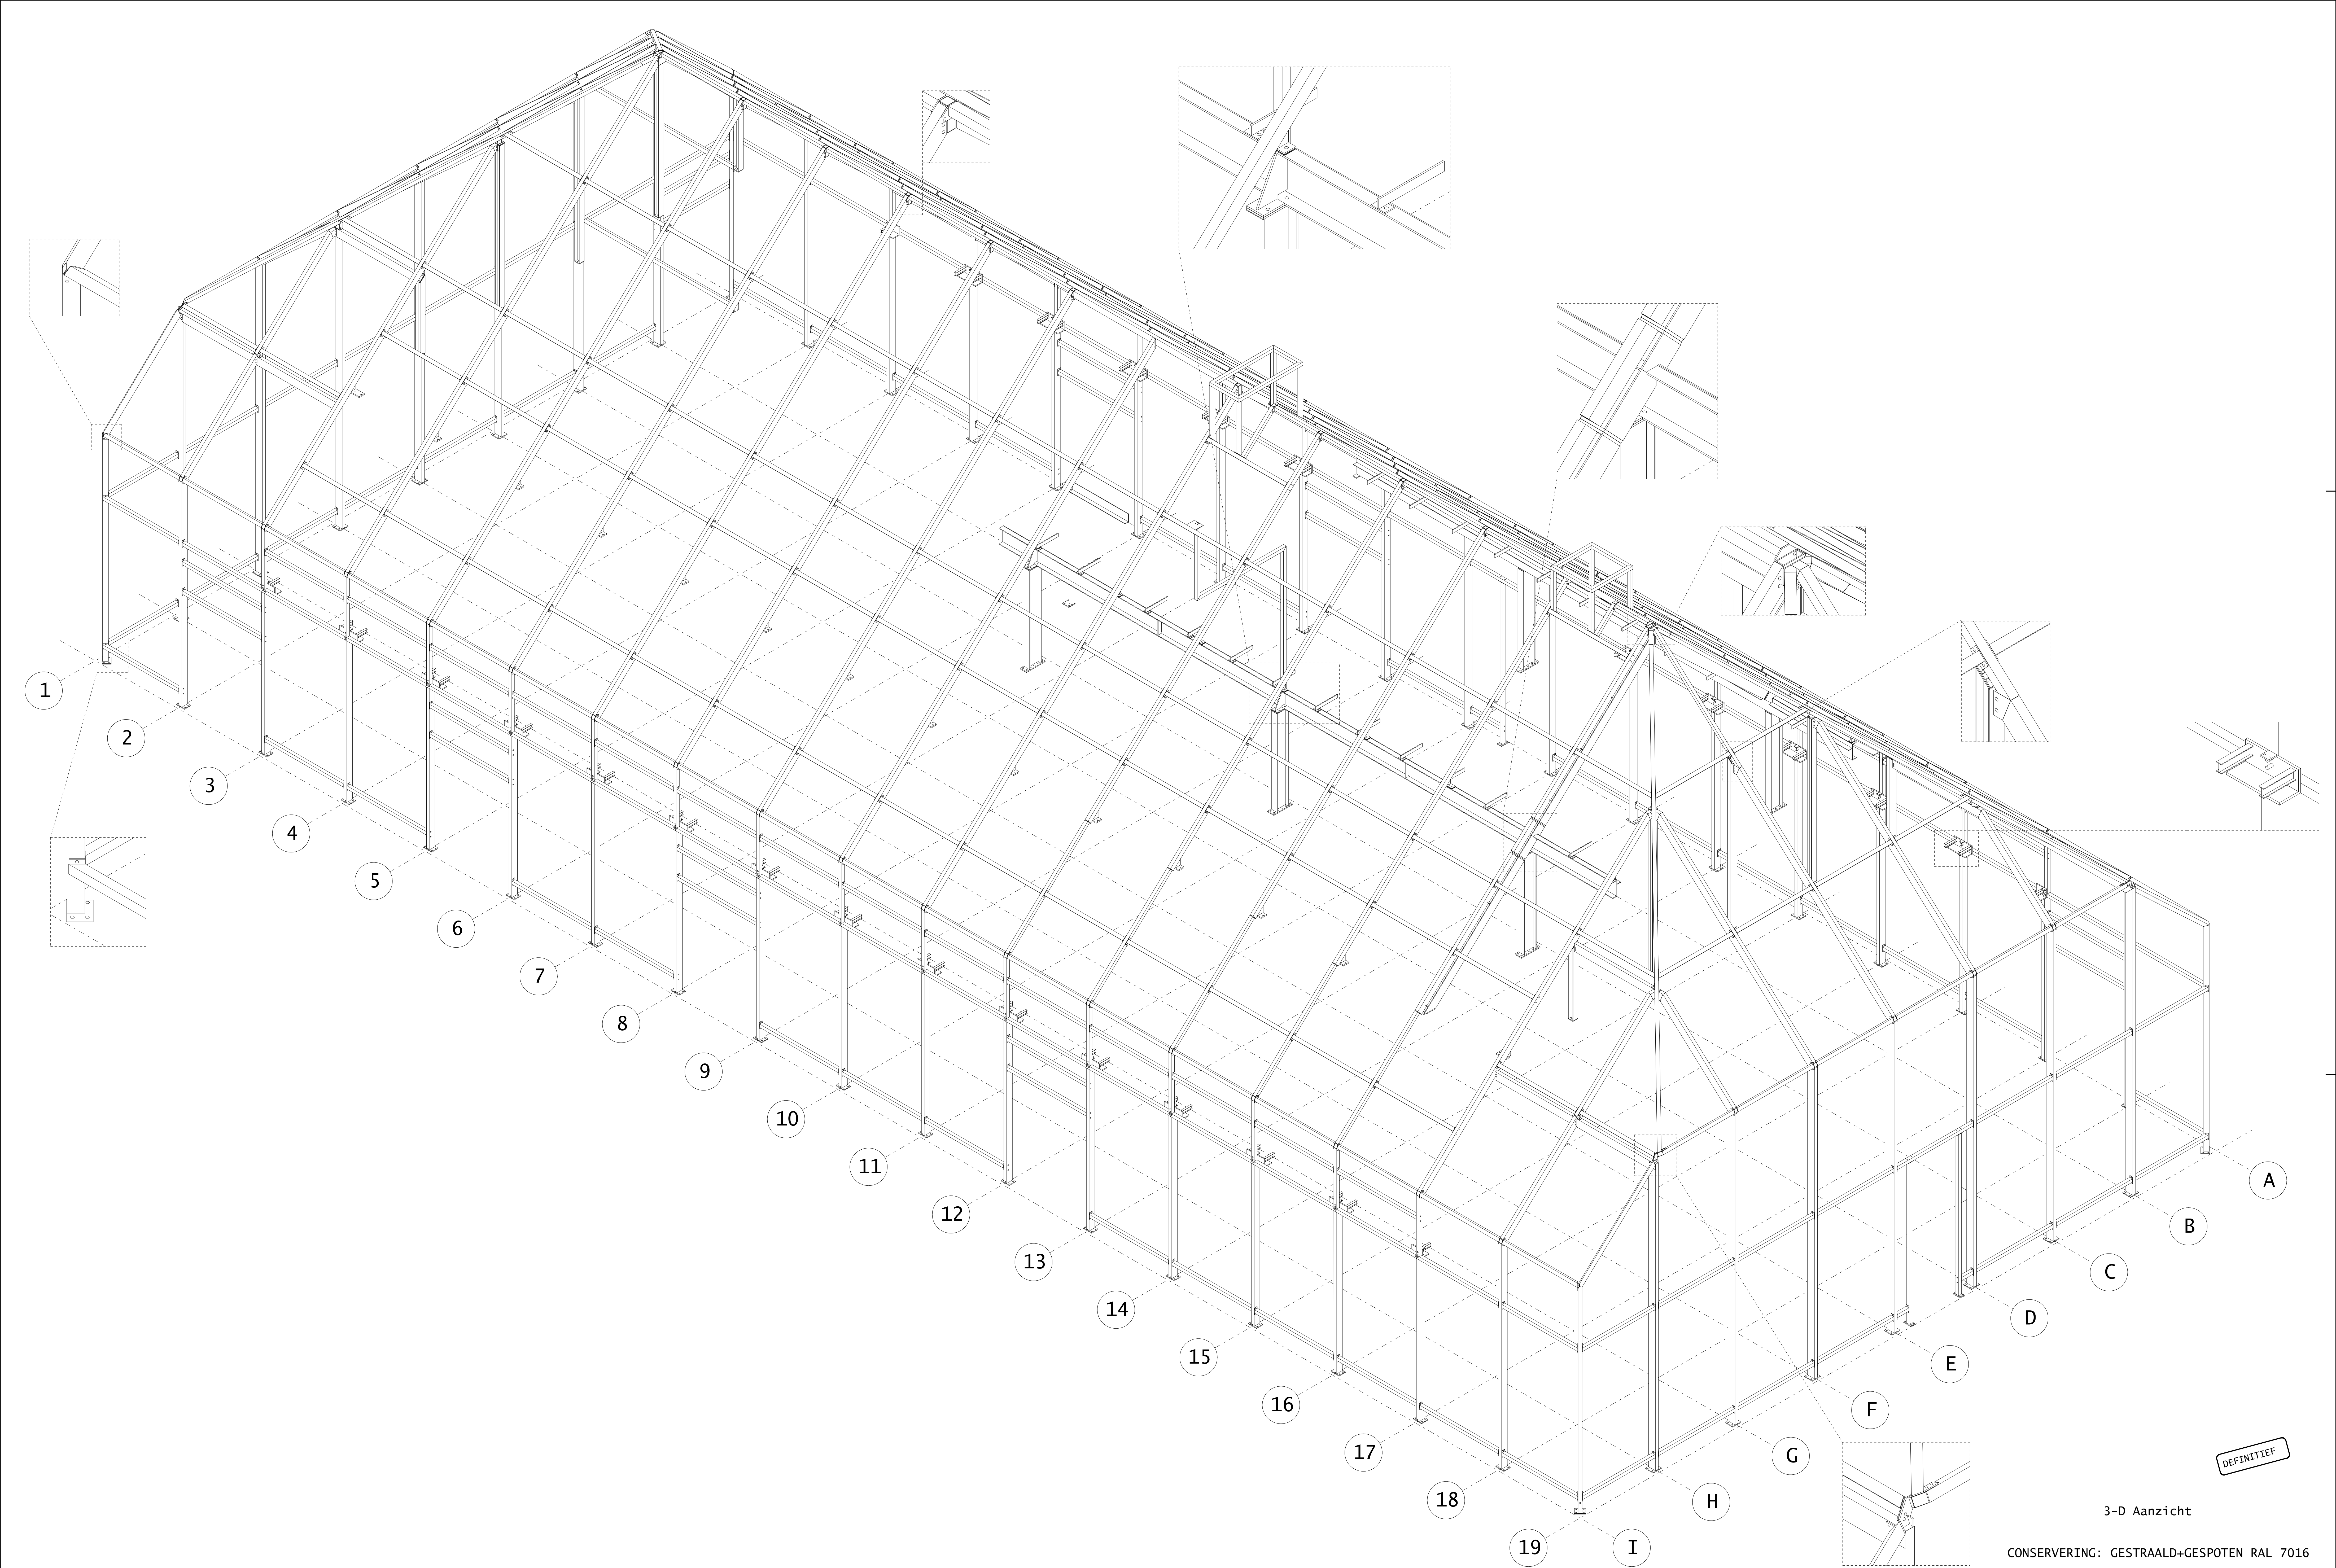

DEFINITIEF

3-D Aanzicht

CONSERVERING: GESTRAALD+GESPOTEN RAL 7016

3-D Aanzicht