


Drsn: H-H  
1 : 100

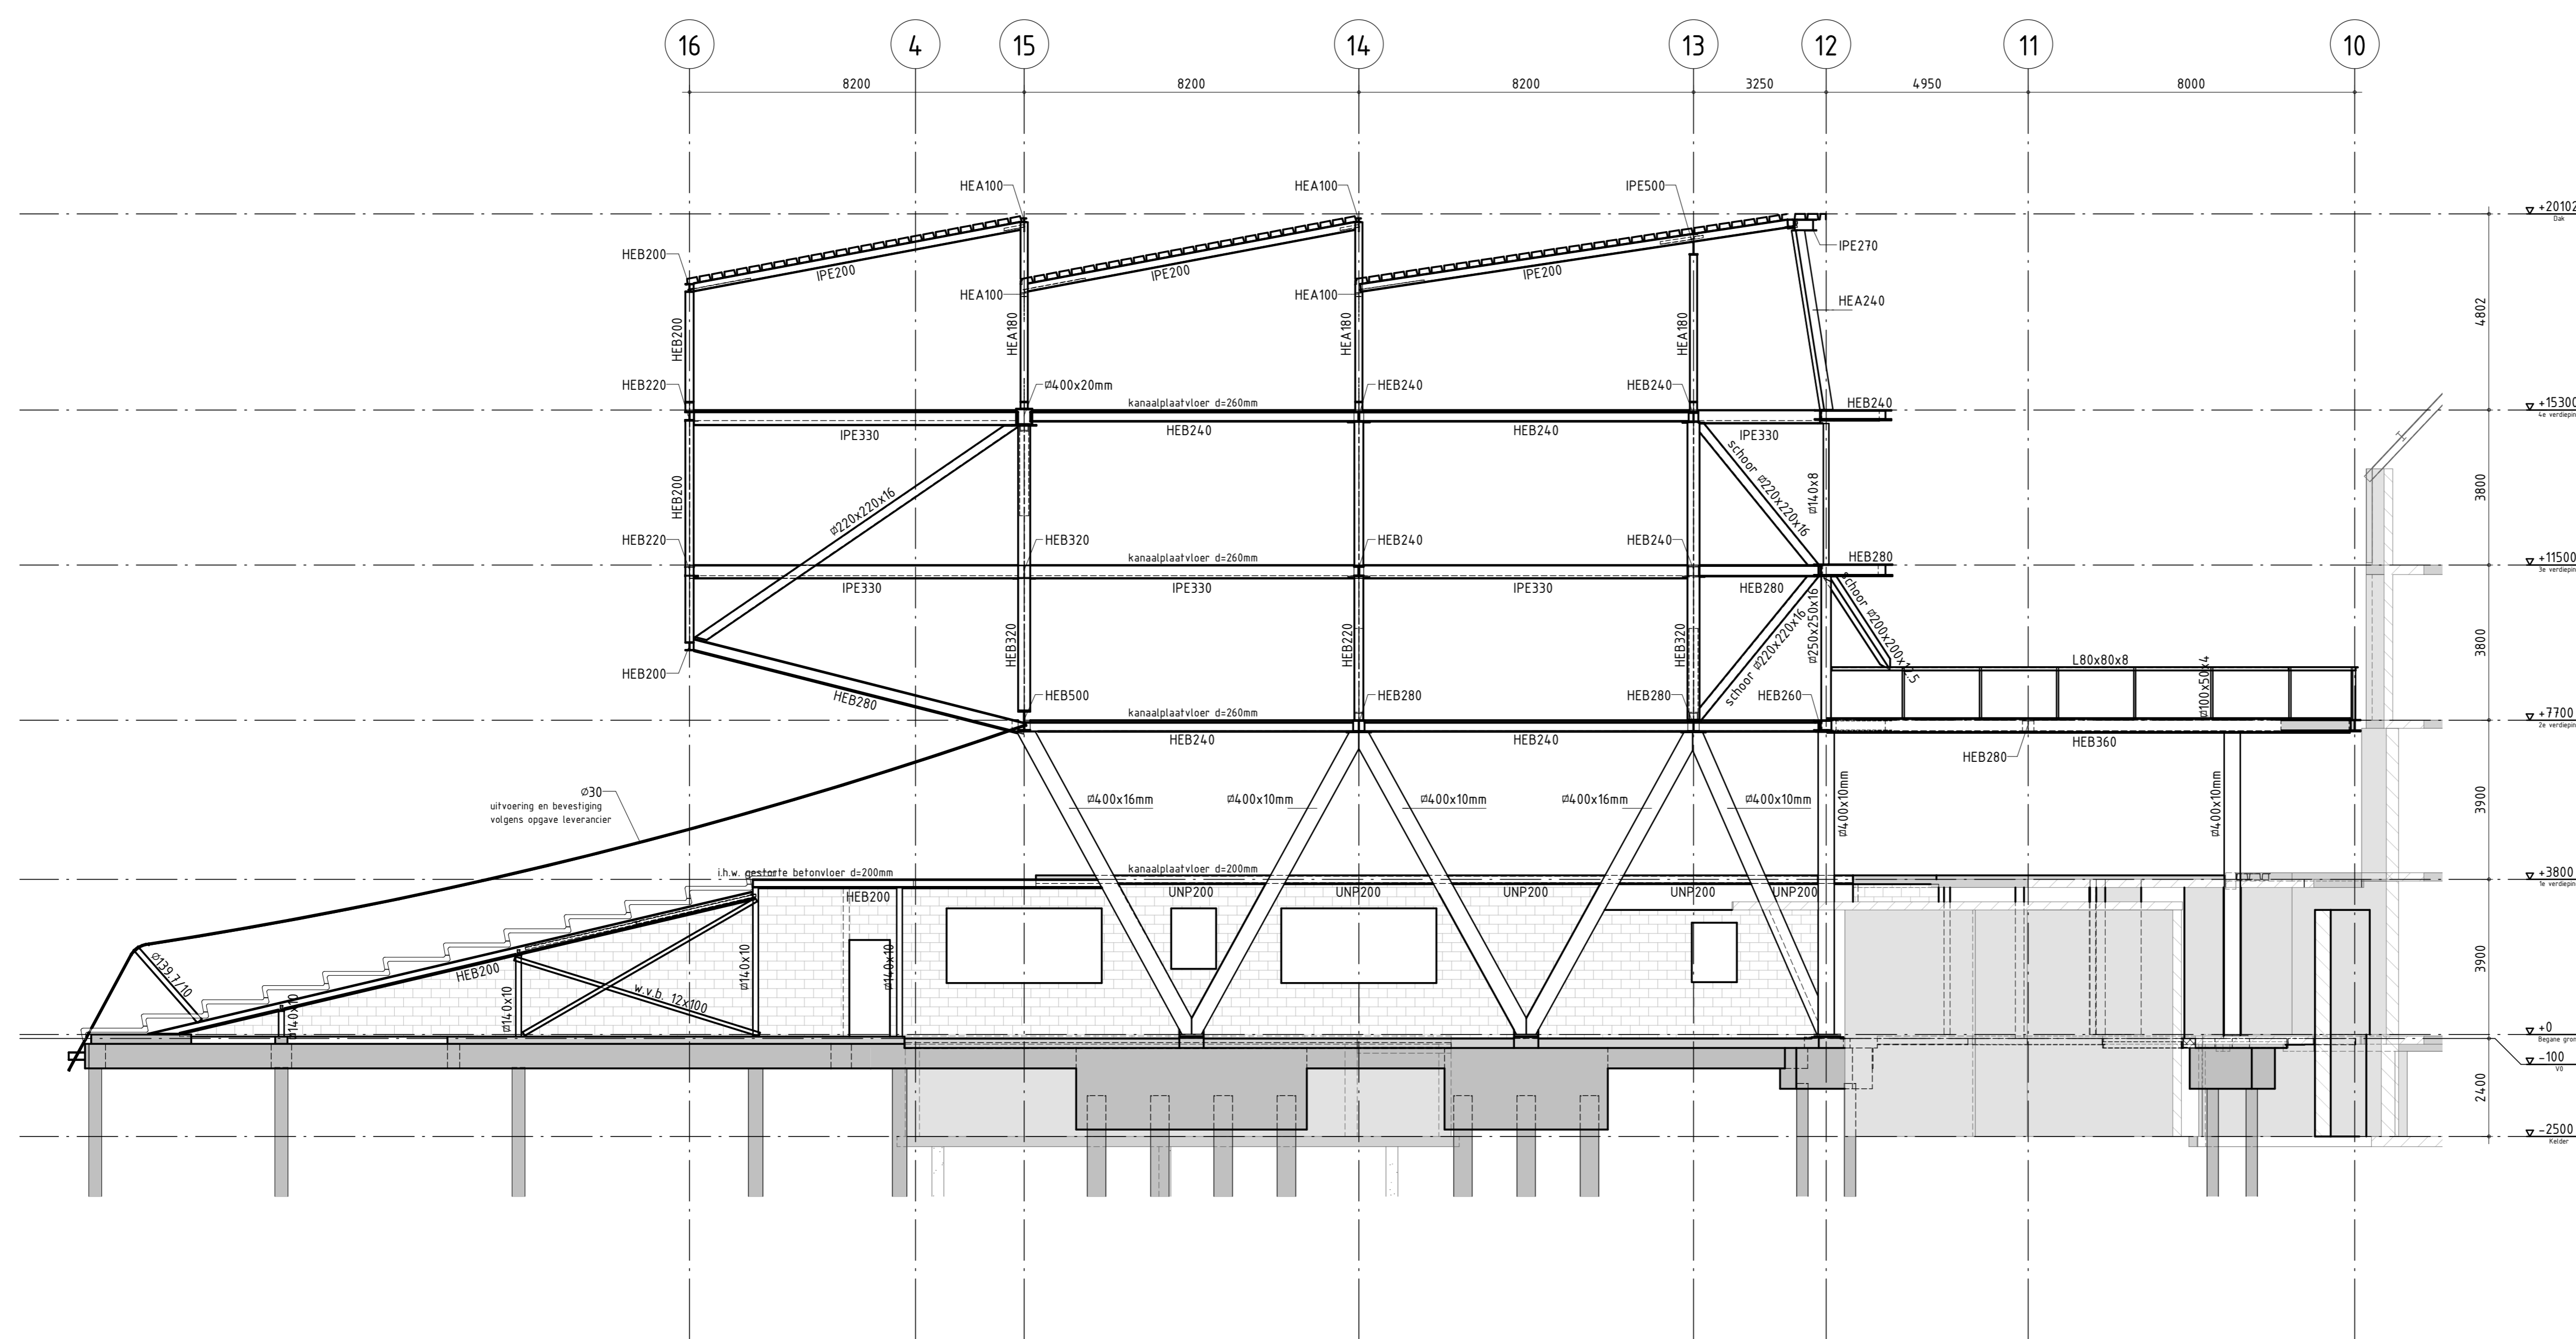


Drsn: J-J  
1 : 100

omschrijving wijziging	datum	getekend
		E
		D
		C
		B
		A

Alle verwijzingen naar bestaande stramien verwijderd - tratoruimte.

## Definitief

Pieters Bouwtechniek Utrecht BV  
Kaap de Goede Hooplaan 7  
Postbus 3283  
Tel: 030-287 05 31  
Email adres: pbt@utrecht@pieters.net  
www.pietersbouwtechniek.nl

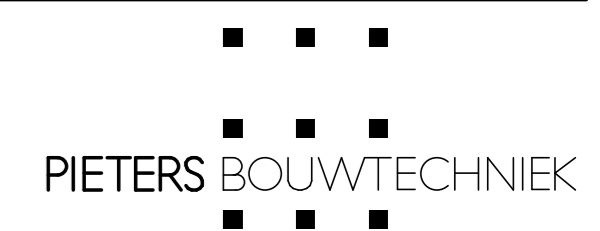

## Doorsneden H & J

project  
Uitbreiding Geert Groote College Amsterdam  
opdrachtgever  
Geert Groote College Amsterdam  
architect  
SEARCH architecten

formaat 900x841  
schaal 150  
datum 24-07-2012  
projectleider J.M. van der Worp  
tekenaar F. Daalhuizen  
projectnr.  
210-102  
tekeningnr.  
versie  
W.D.002 A