




Detail 3

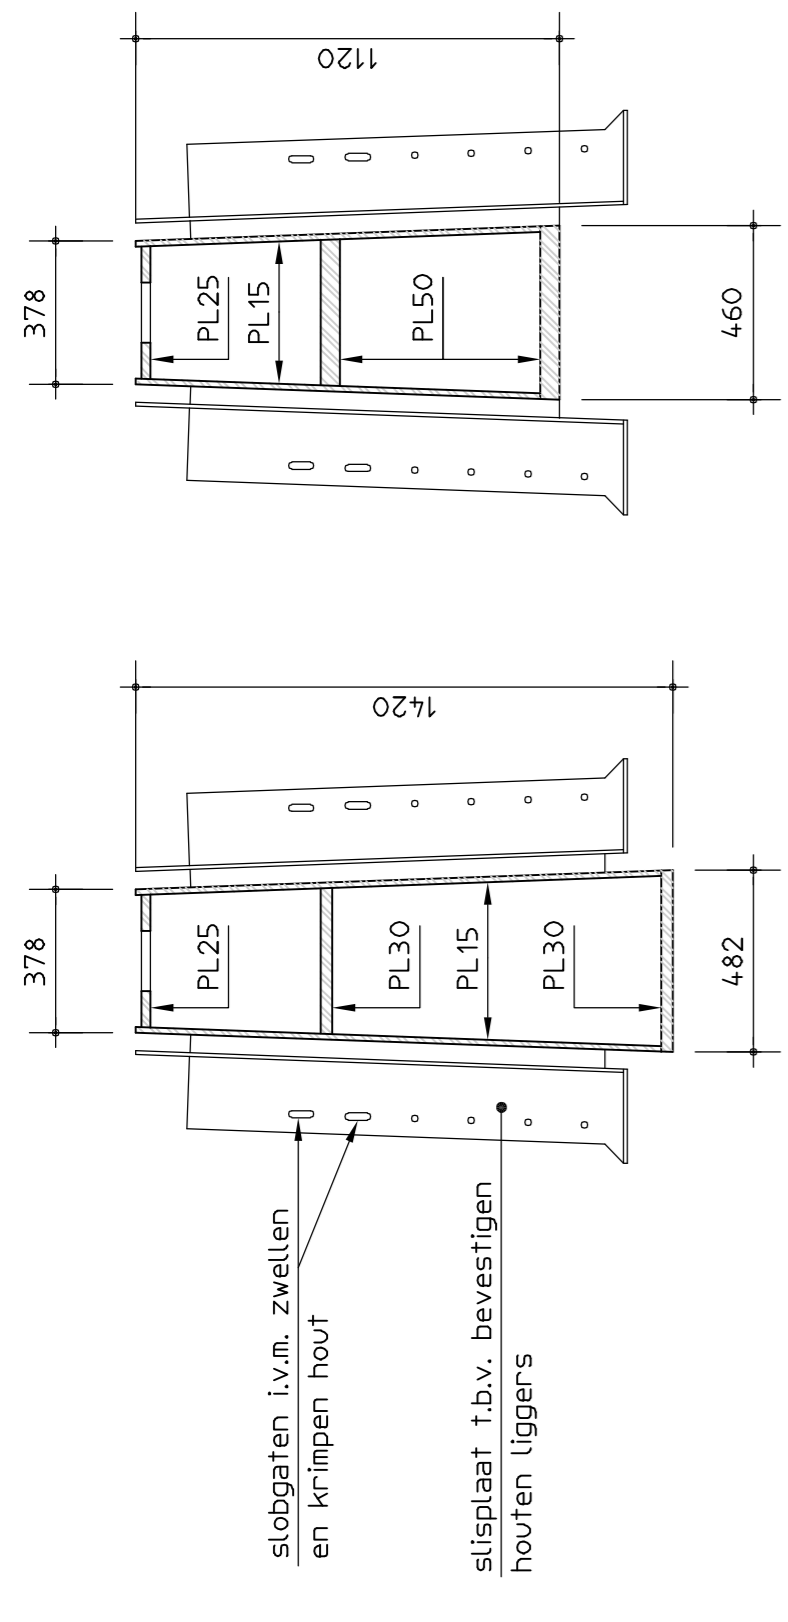

Detail 4

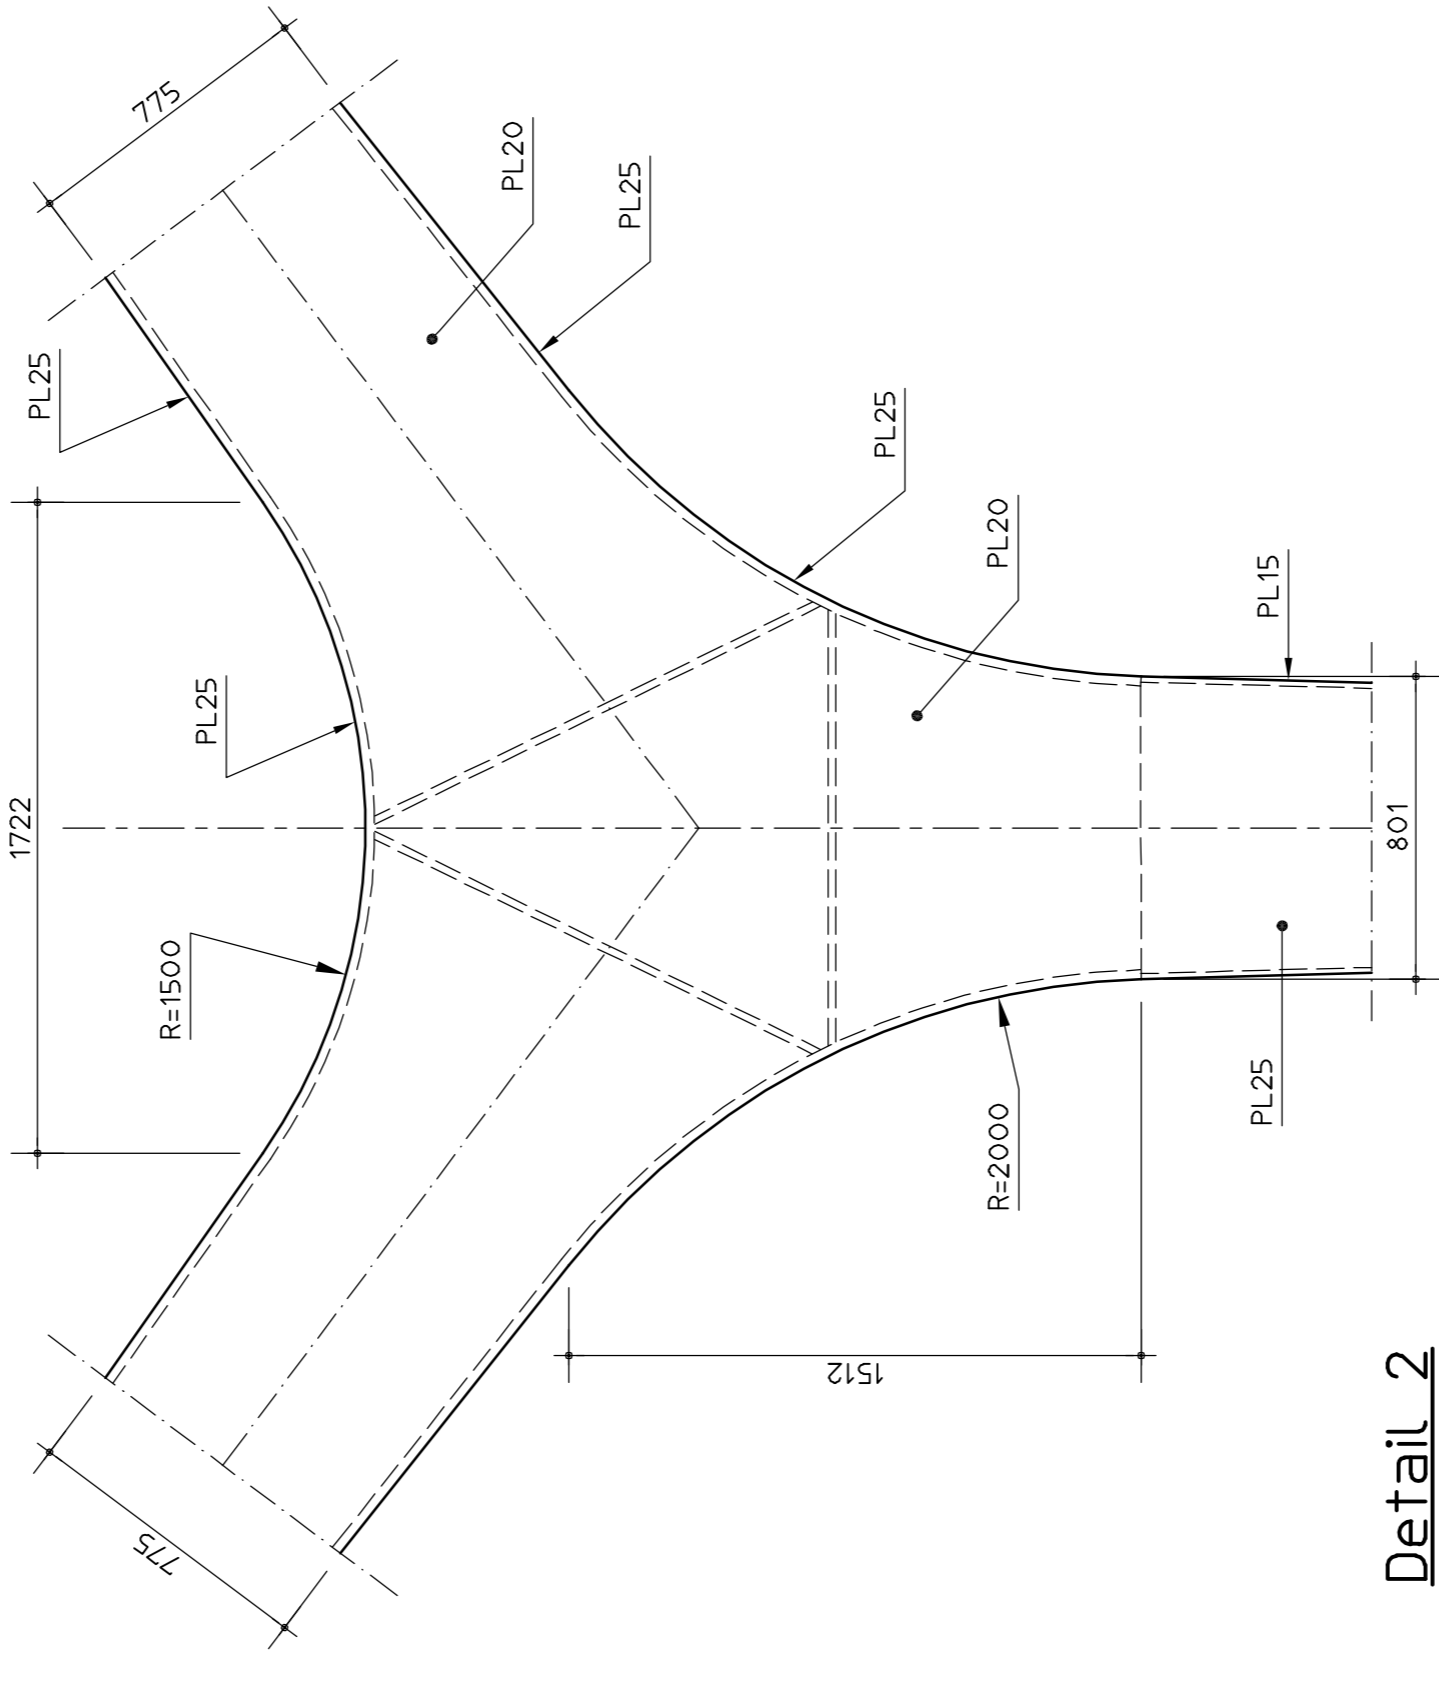


Detail 2

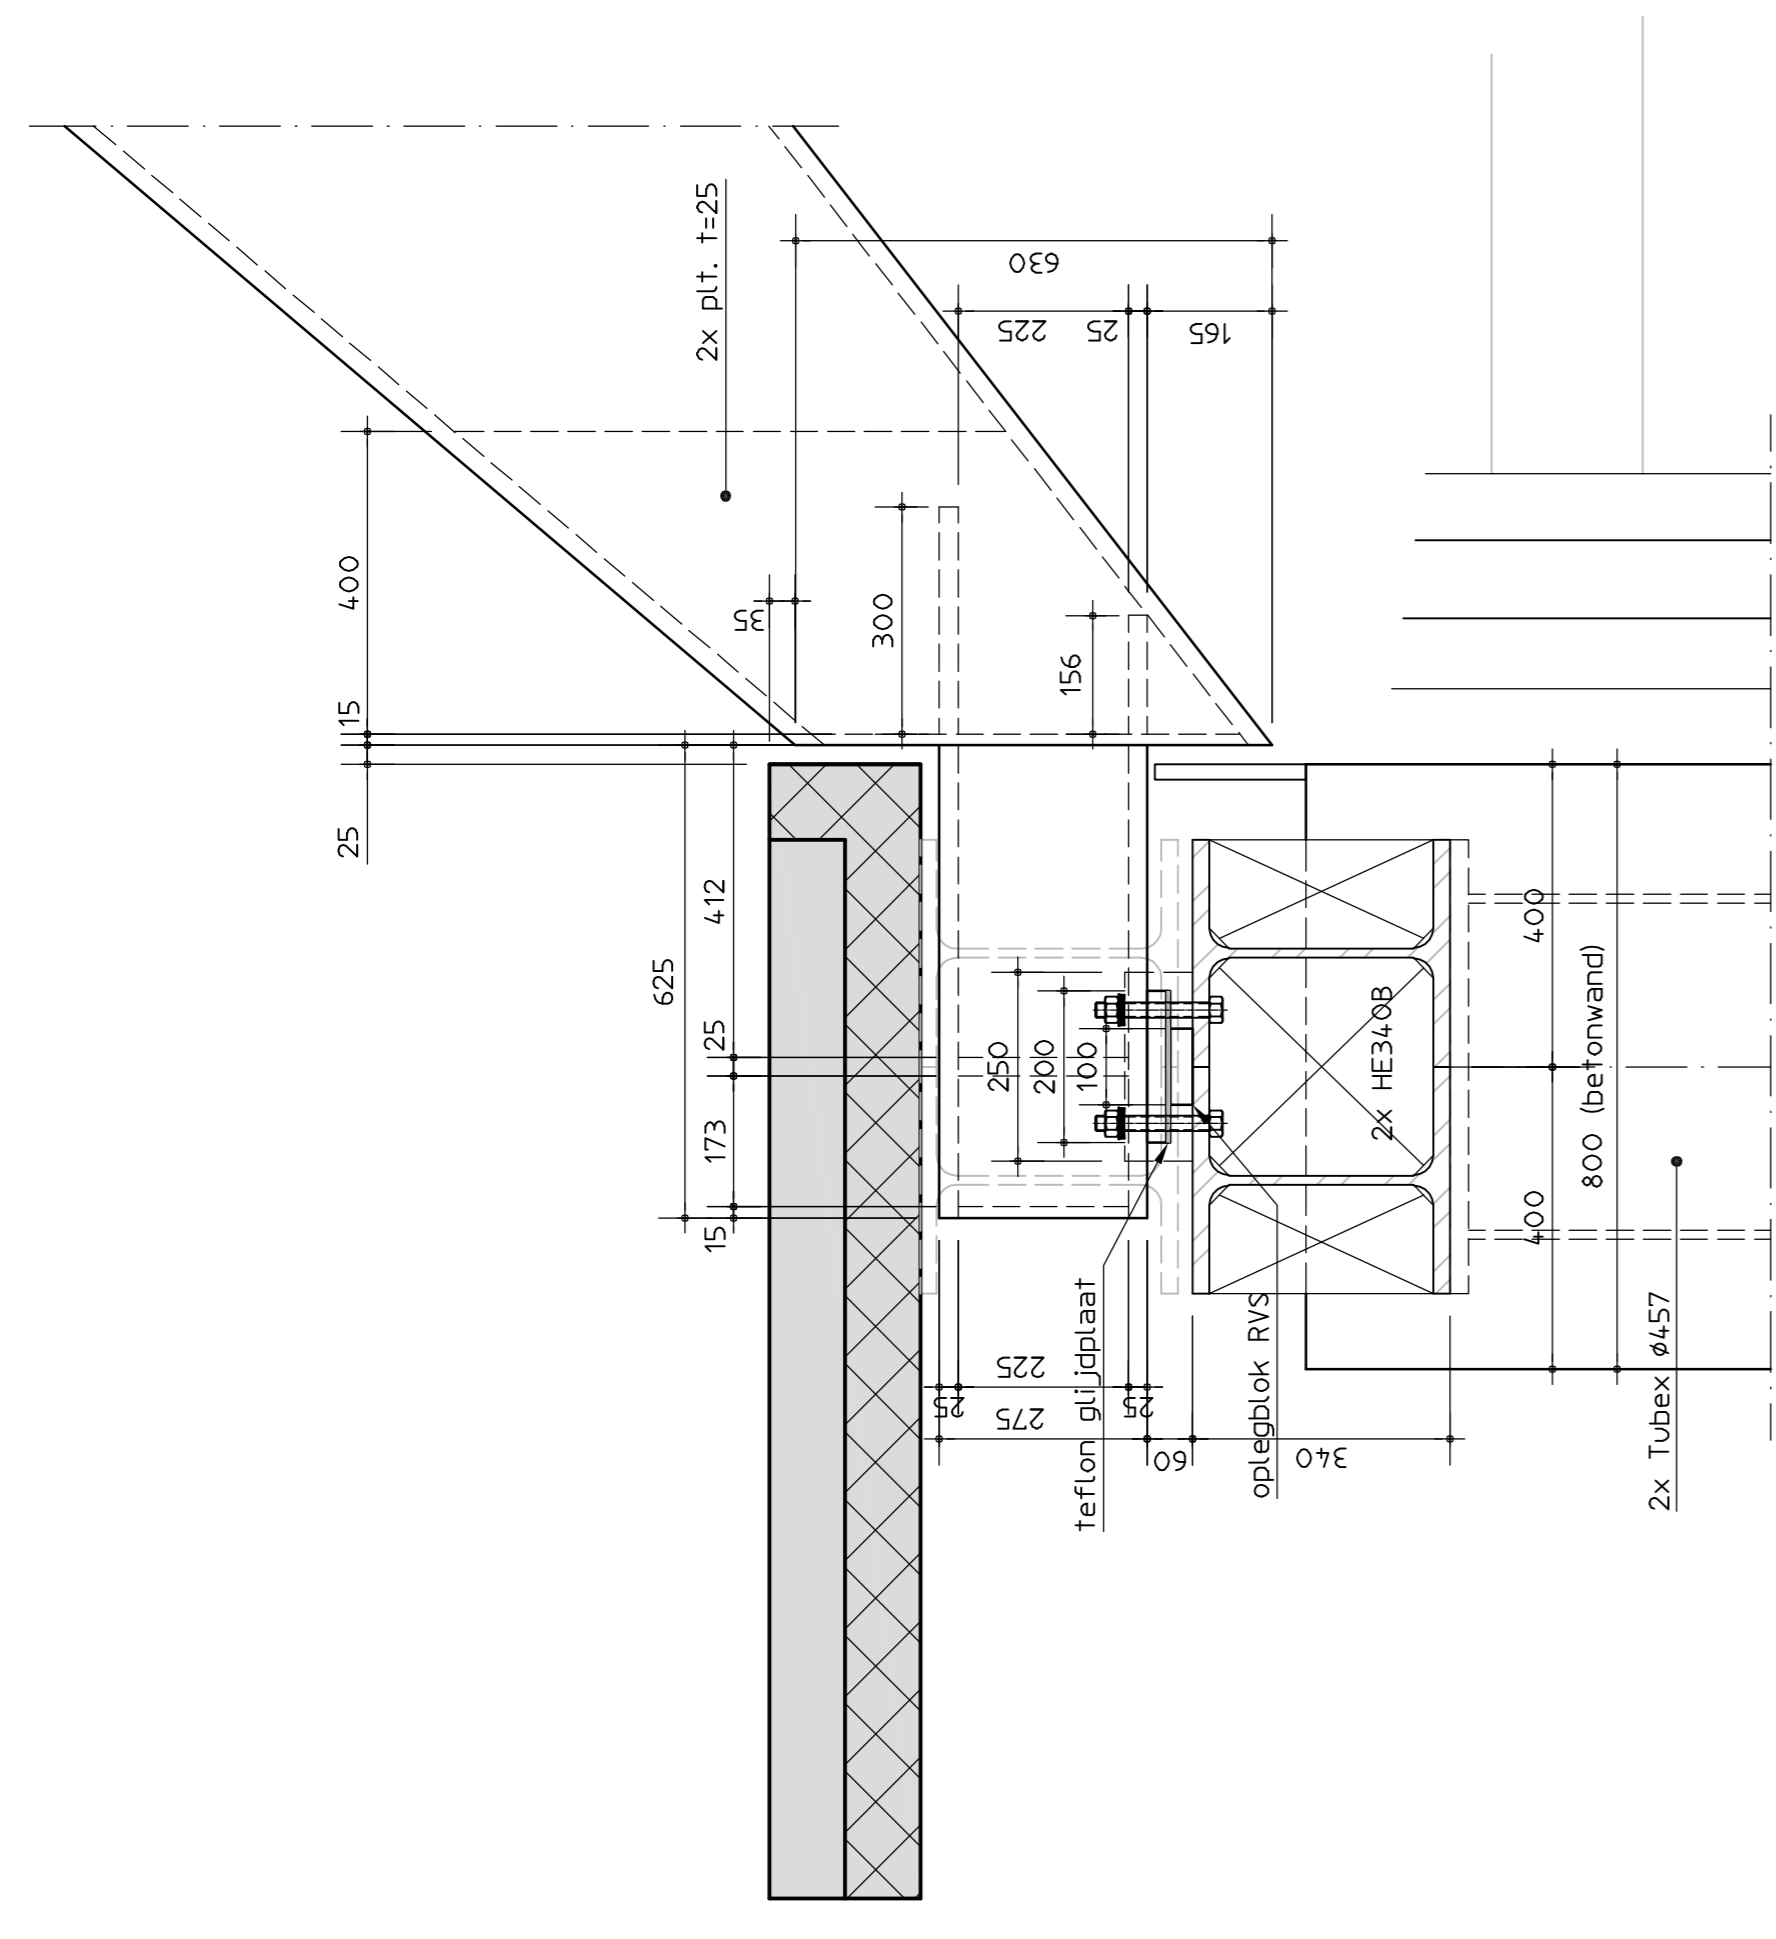


Detail 5 (glijdoplegging)

Detail 6 (vaste oplegging)


gelijk aan detail 5, echter zonder teflon en met dwarsblokkering

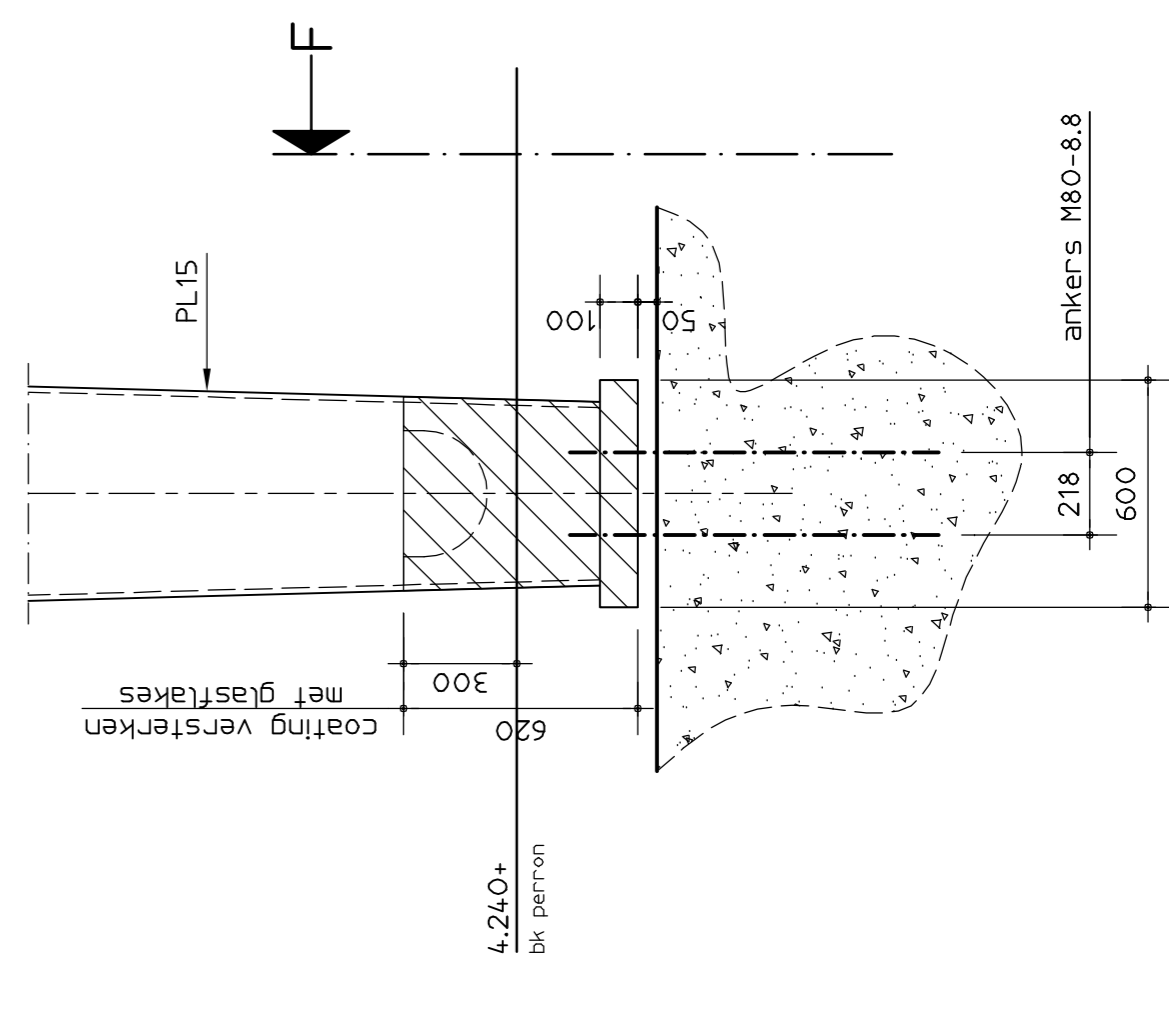

Detail 1

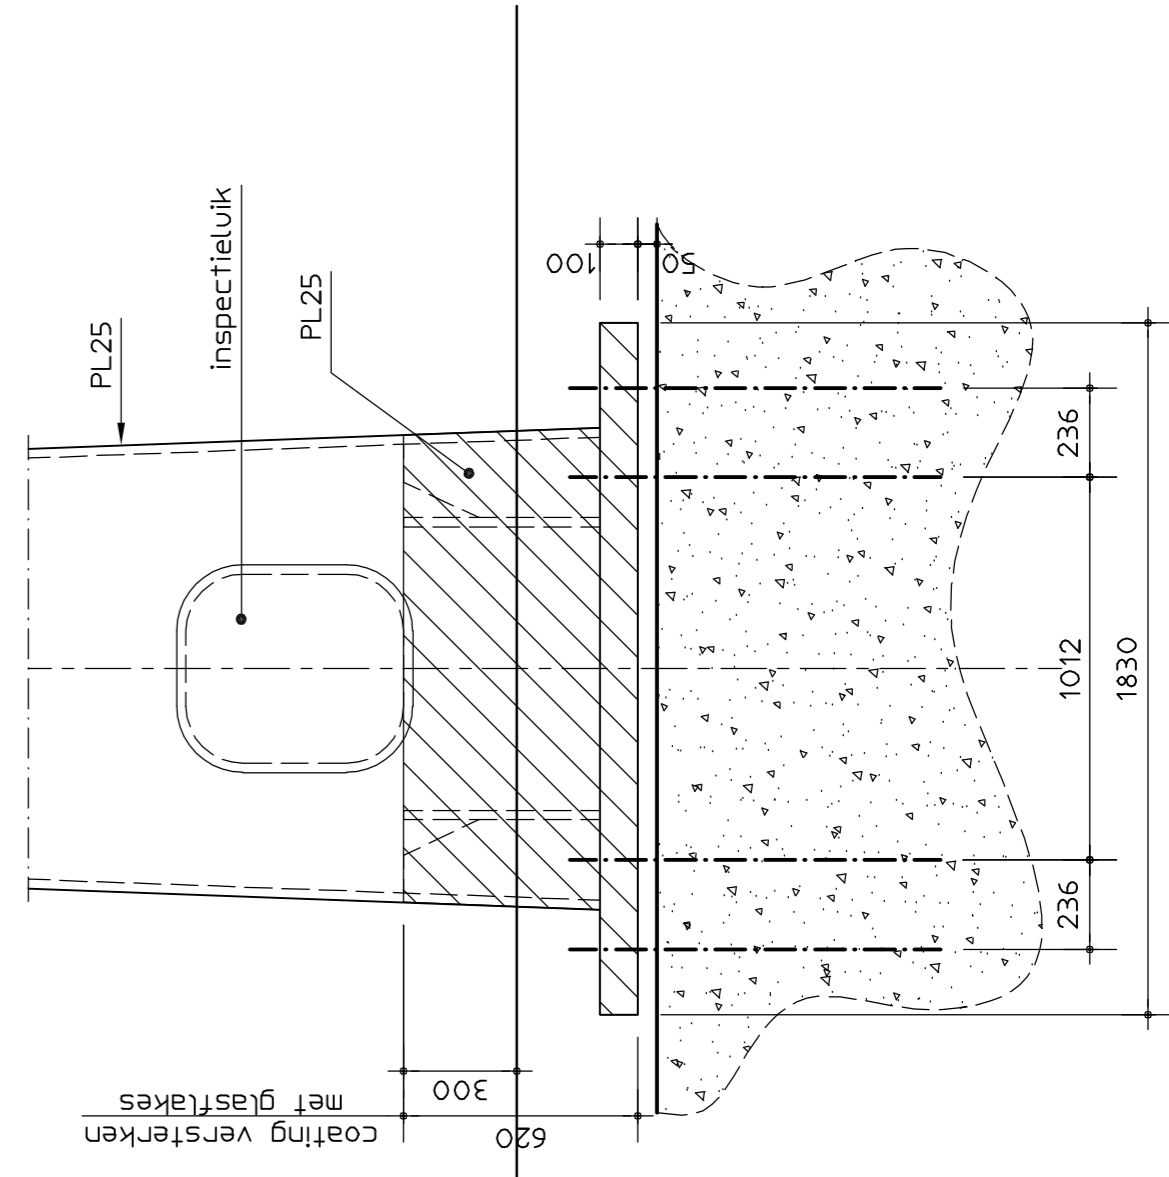

Detail 2

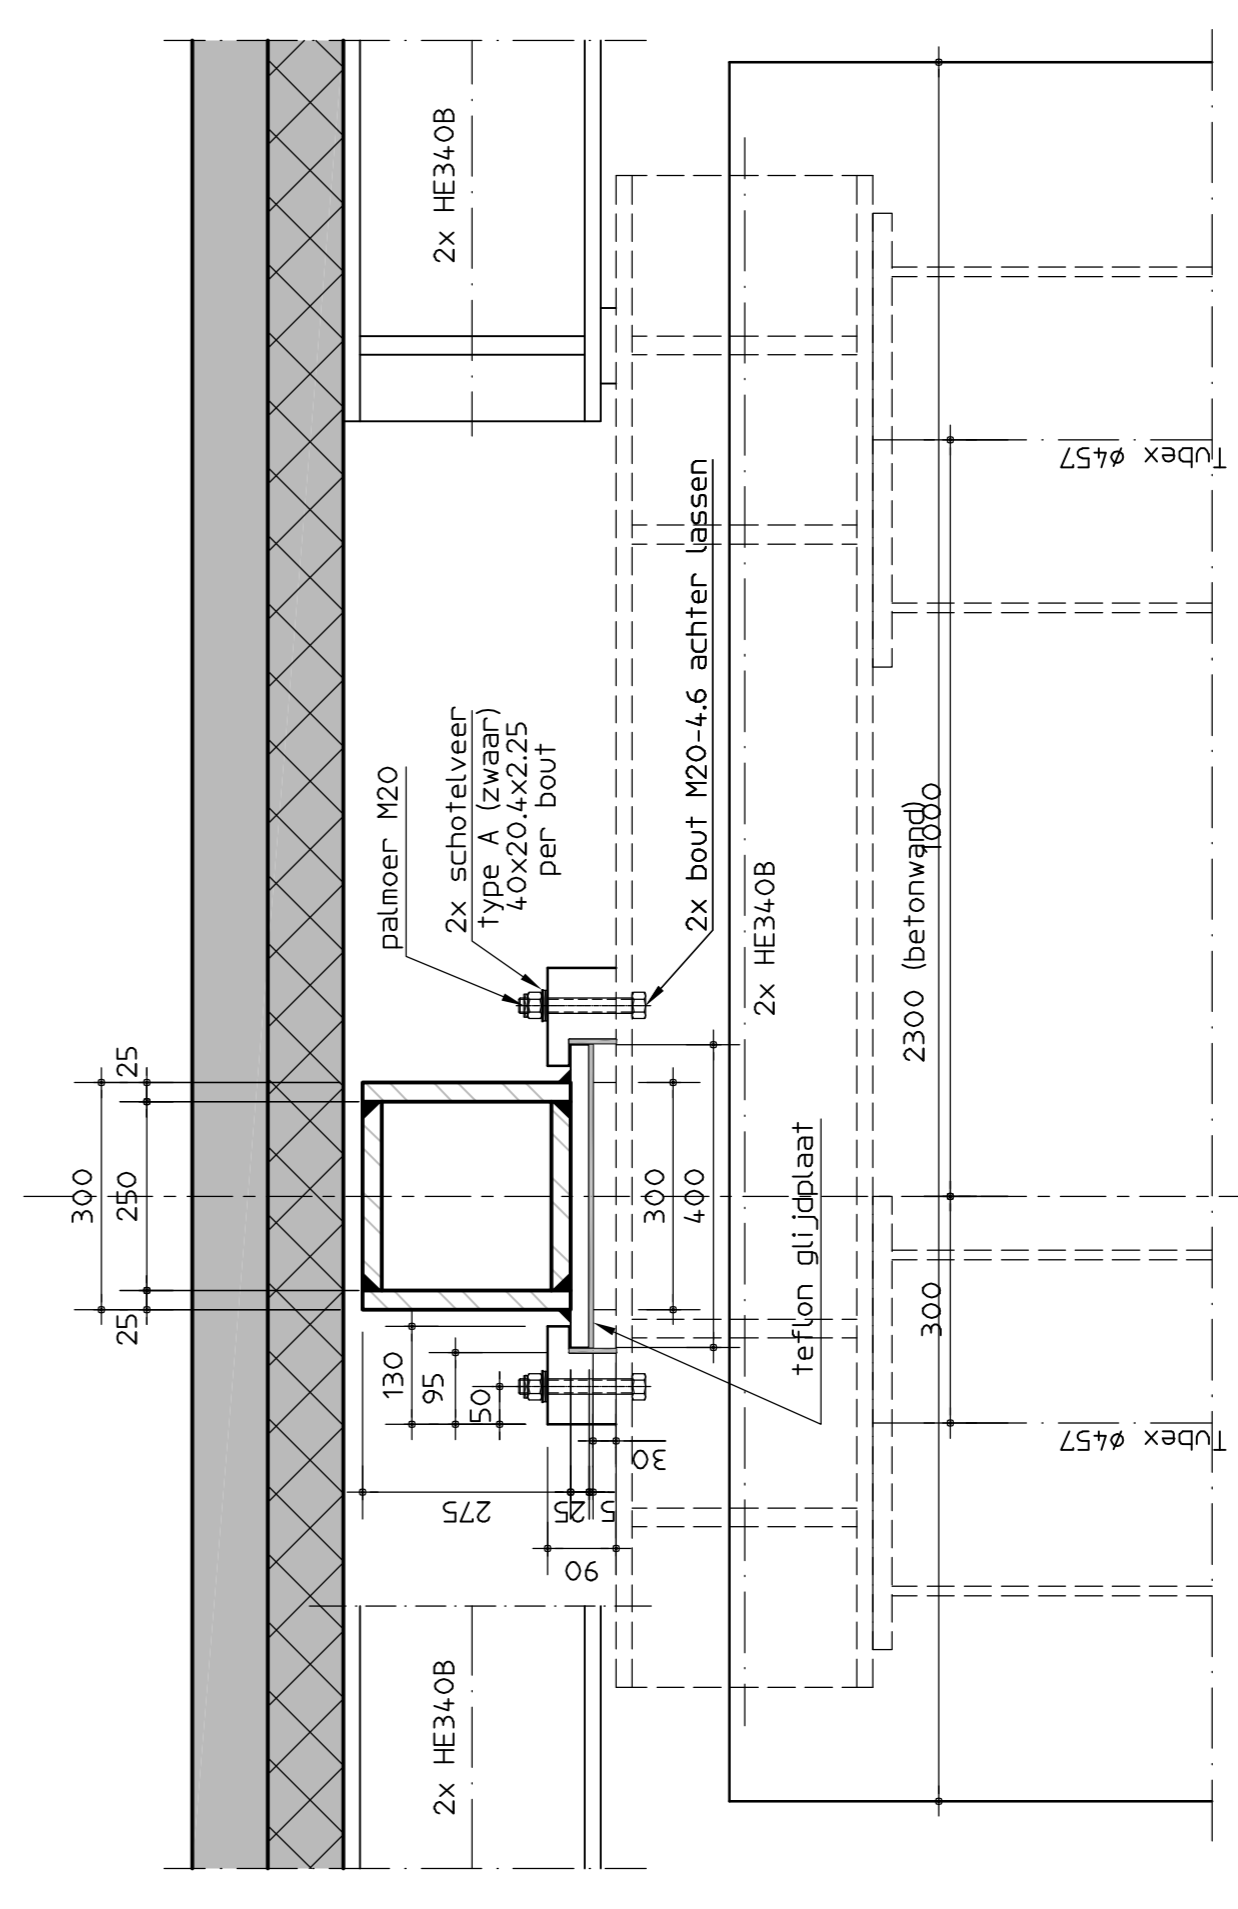

Doorsnede D (glijdoplegging)

Doorsnede E (vaste oplegging)

gelijk aan doorsnede D, echter zonder teflon en met dwarsblokkering