




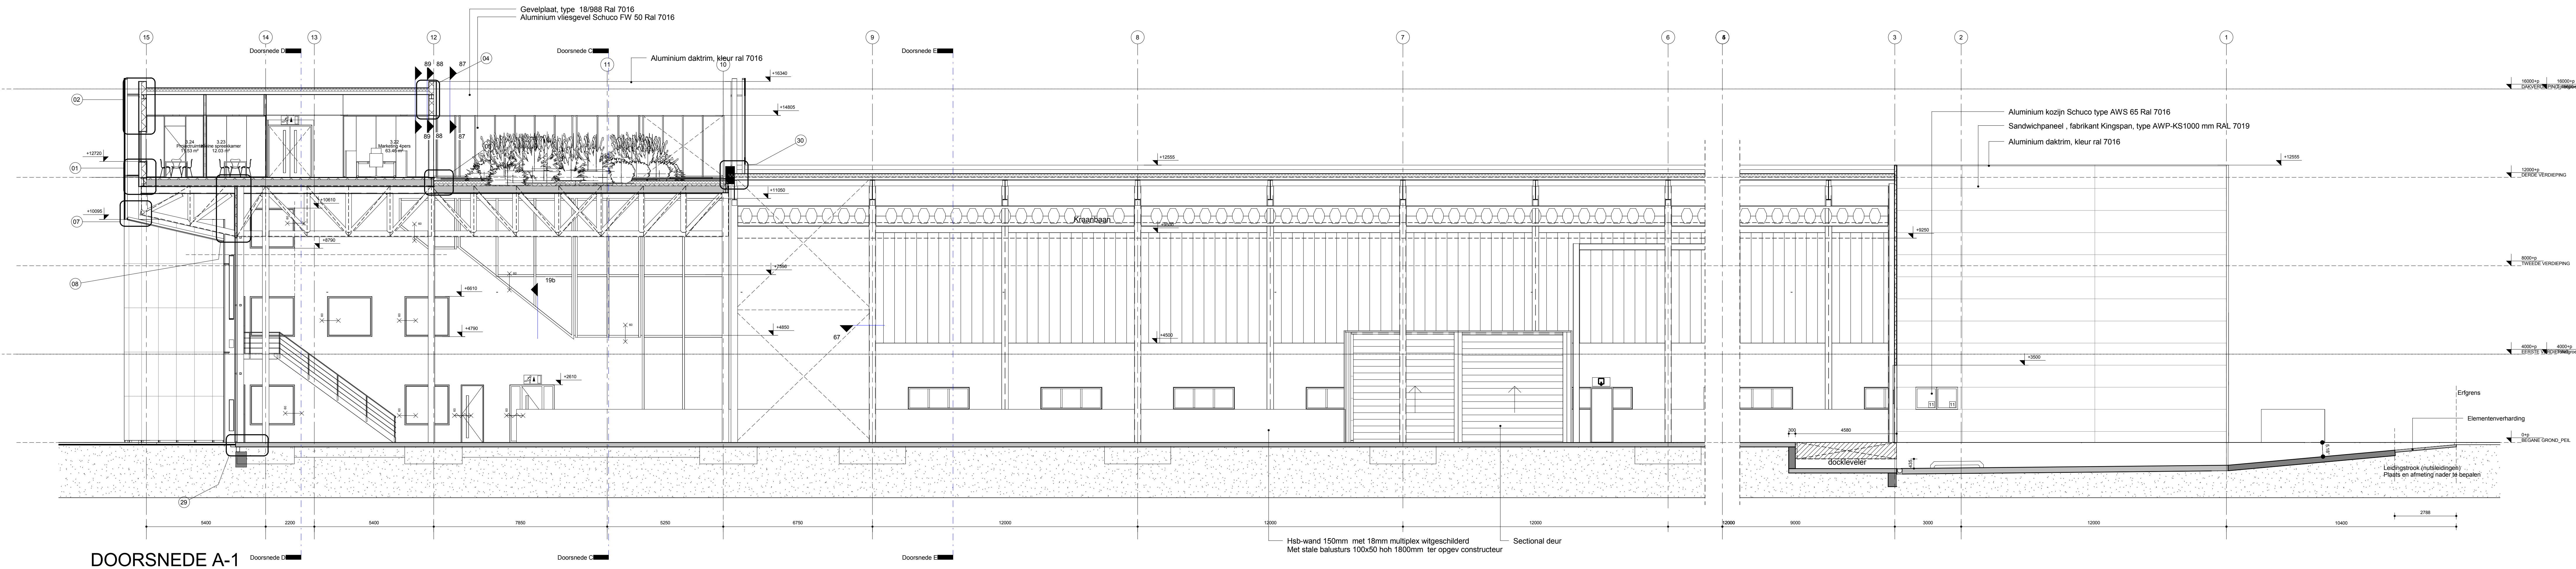

DOORSNEDE A-1

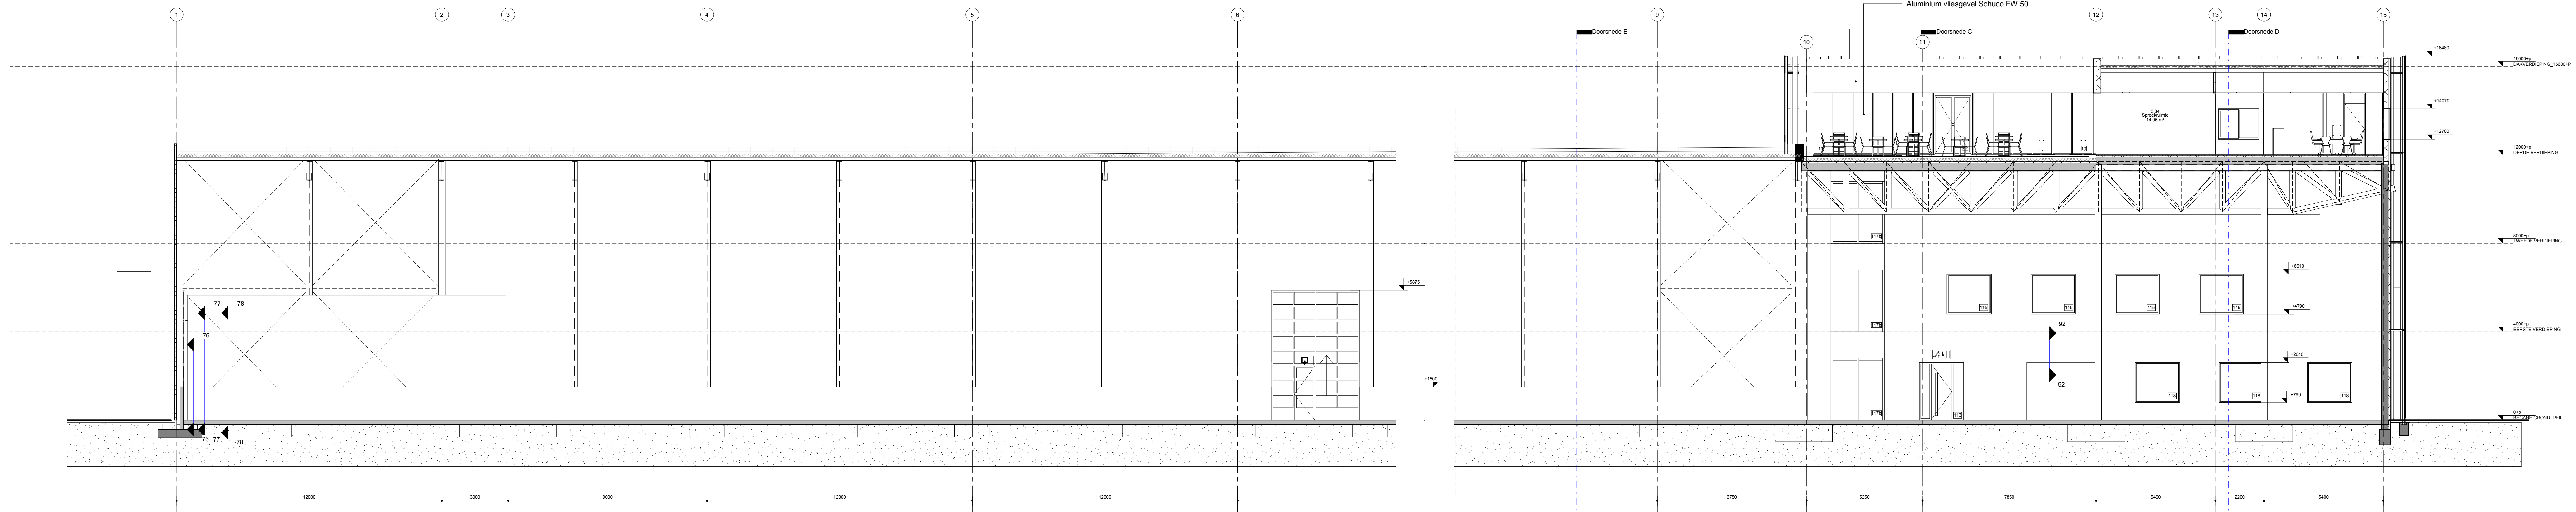

DOORSNEDE B-1

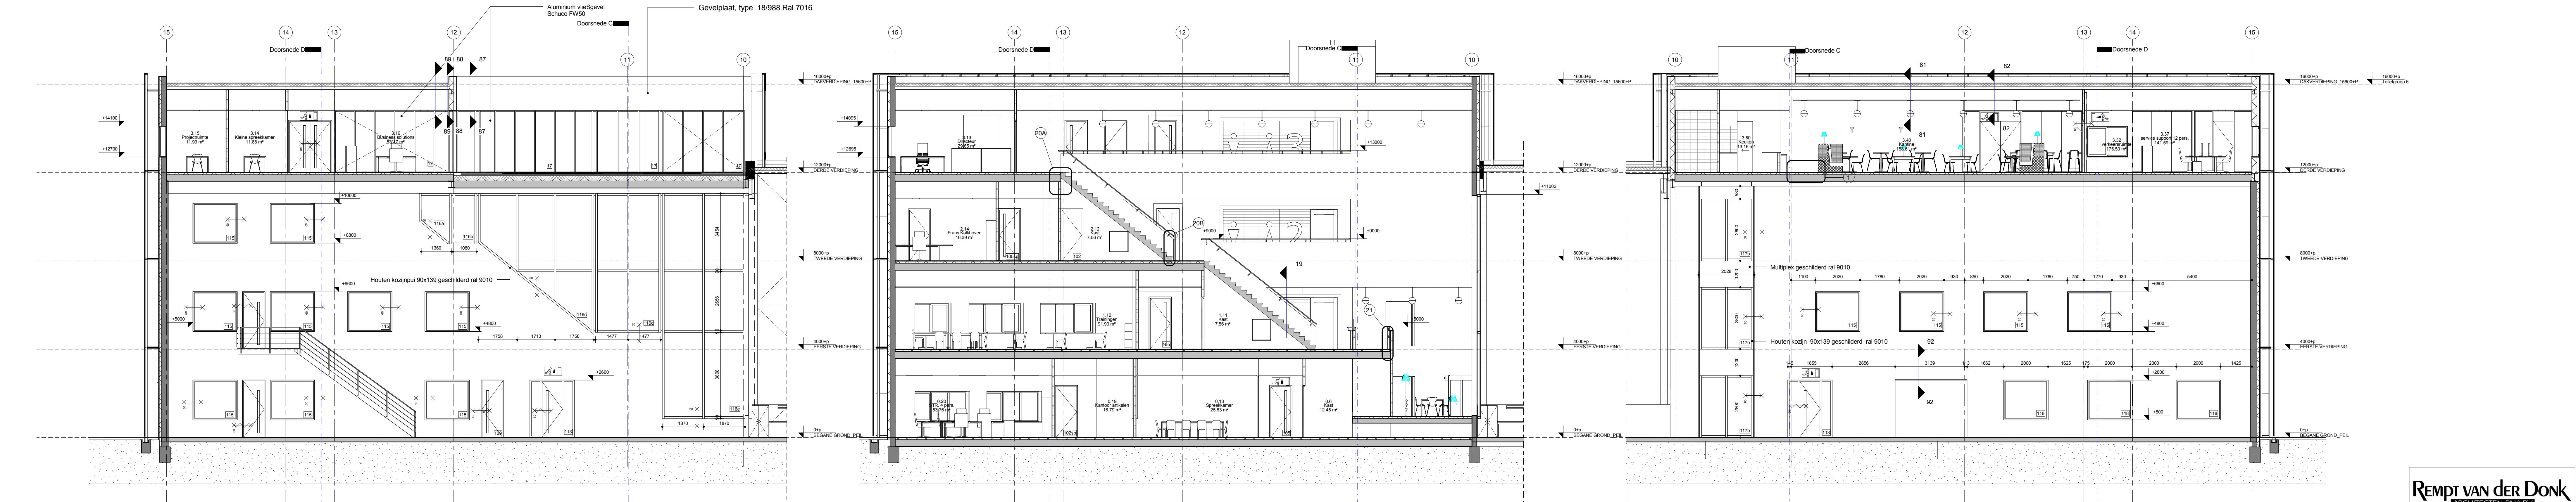

DOORSNEDE A-2



DOORSNEDE A-3

DOORSNEDE B-2

Rempoel

Betonwand gelaagd	Naar noodgebied	Tafellamp
Hib wand	Noodgebied	Wandlamp
Lichte scheidingwanden	30 min WEDRO	Wandlamp armatuur
Glasen systeemwanden	30 min WEDRO afkruisend	Wandlamp armatuur
Prefab beton	60 min WEDRO	Staanlamp Constante
Sandwich element	60 min WEDRO afkruisend	Hemelwaaier (pluvis)
Tegelwiel	Brandslangkapel 30m	Noodgebied
Spiegel op 1050 tk vloer	Knopkinder	Altoonschikking

Rempt van der Donk
ARCHITECTEN BUREAU

TOYOTA MATERIAL HANDLING NEDERLAND
DOORSNEDEN A1/m3 EN B1/m2
10.2107
9301
1:100
16-07-2013

AD
WT
GH