

	L = 107.059 R = 5000.000				0.590%				L = 210.888 R = 17872.175				0.590%			
s (m)	2 857.277	2 900.918	2 926.240	2 944.560	2 981.593	3 087.037	3 192.481	3 229.514	3 273.156	3 316.797						
x (m)	186 186.653	186 203.763	186 213.690	186 220.872	186 235.390	186 276.729	186 318.067	186 332.585	186 349.694	186 366.804						
y (m)	429 837.712	429 877.860	429 901.154	429 918.008	429 952.077	430 049.080	430 146.083	430 180.151	430 220.299	430 260.447						
z (NAP)	24.920	25.589	25.802	25.910	26.129	26.440	26.129	25.910	25.653	25.395						



Globaal assenstelsel

LEGENDA

- Bestemmingsgrens
- Hoofdasen
- PVR grens
- Verborgen
- Waterlijn
- Sonderingspunt

Zand (grindig) – los tot matig vast gepakt
 Zand (grindig) – matig vast tot vast gepakt
 Zand (grindig) – vast tot zeer vast gepakt
 Zand – matig vast tot vast gepakt
 Zand – vast tot zeer vast gepakt

ALGEMENE NOTA: zie materiaalverdelingsoverzicht plan SN-213-S-1M-MVT-6076
 Alle niveaus in NAP
 Coördinaten in RD-grid, tenzij anders vermeld

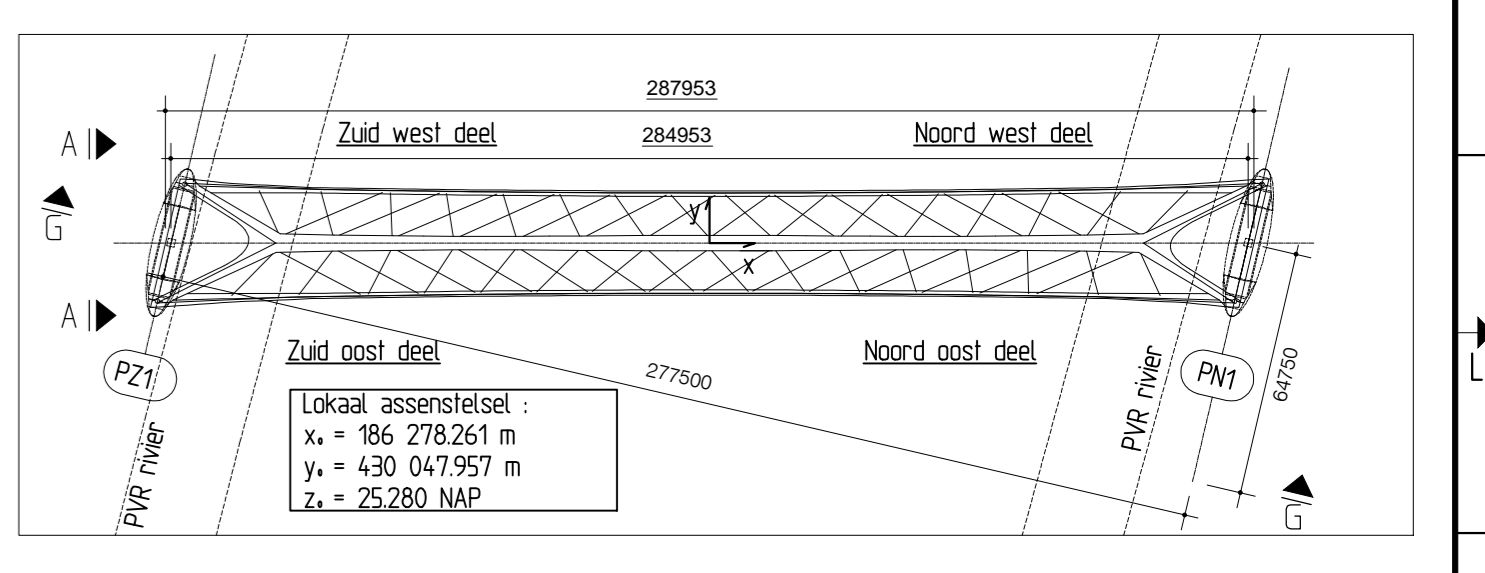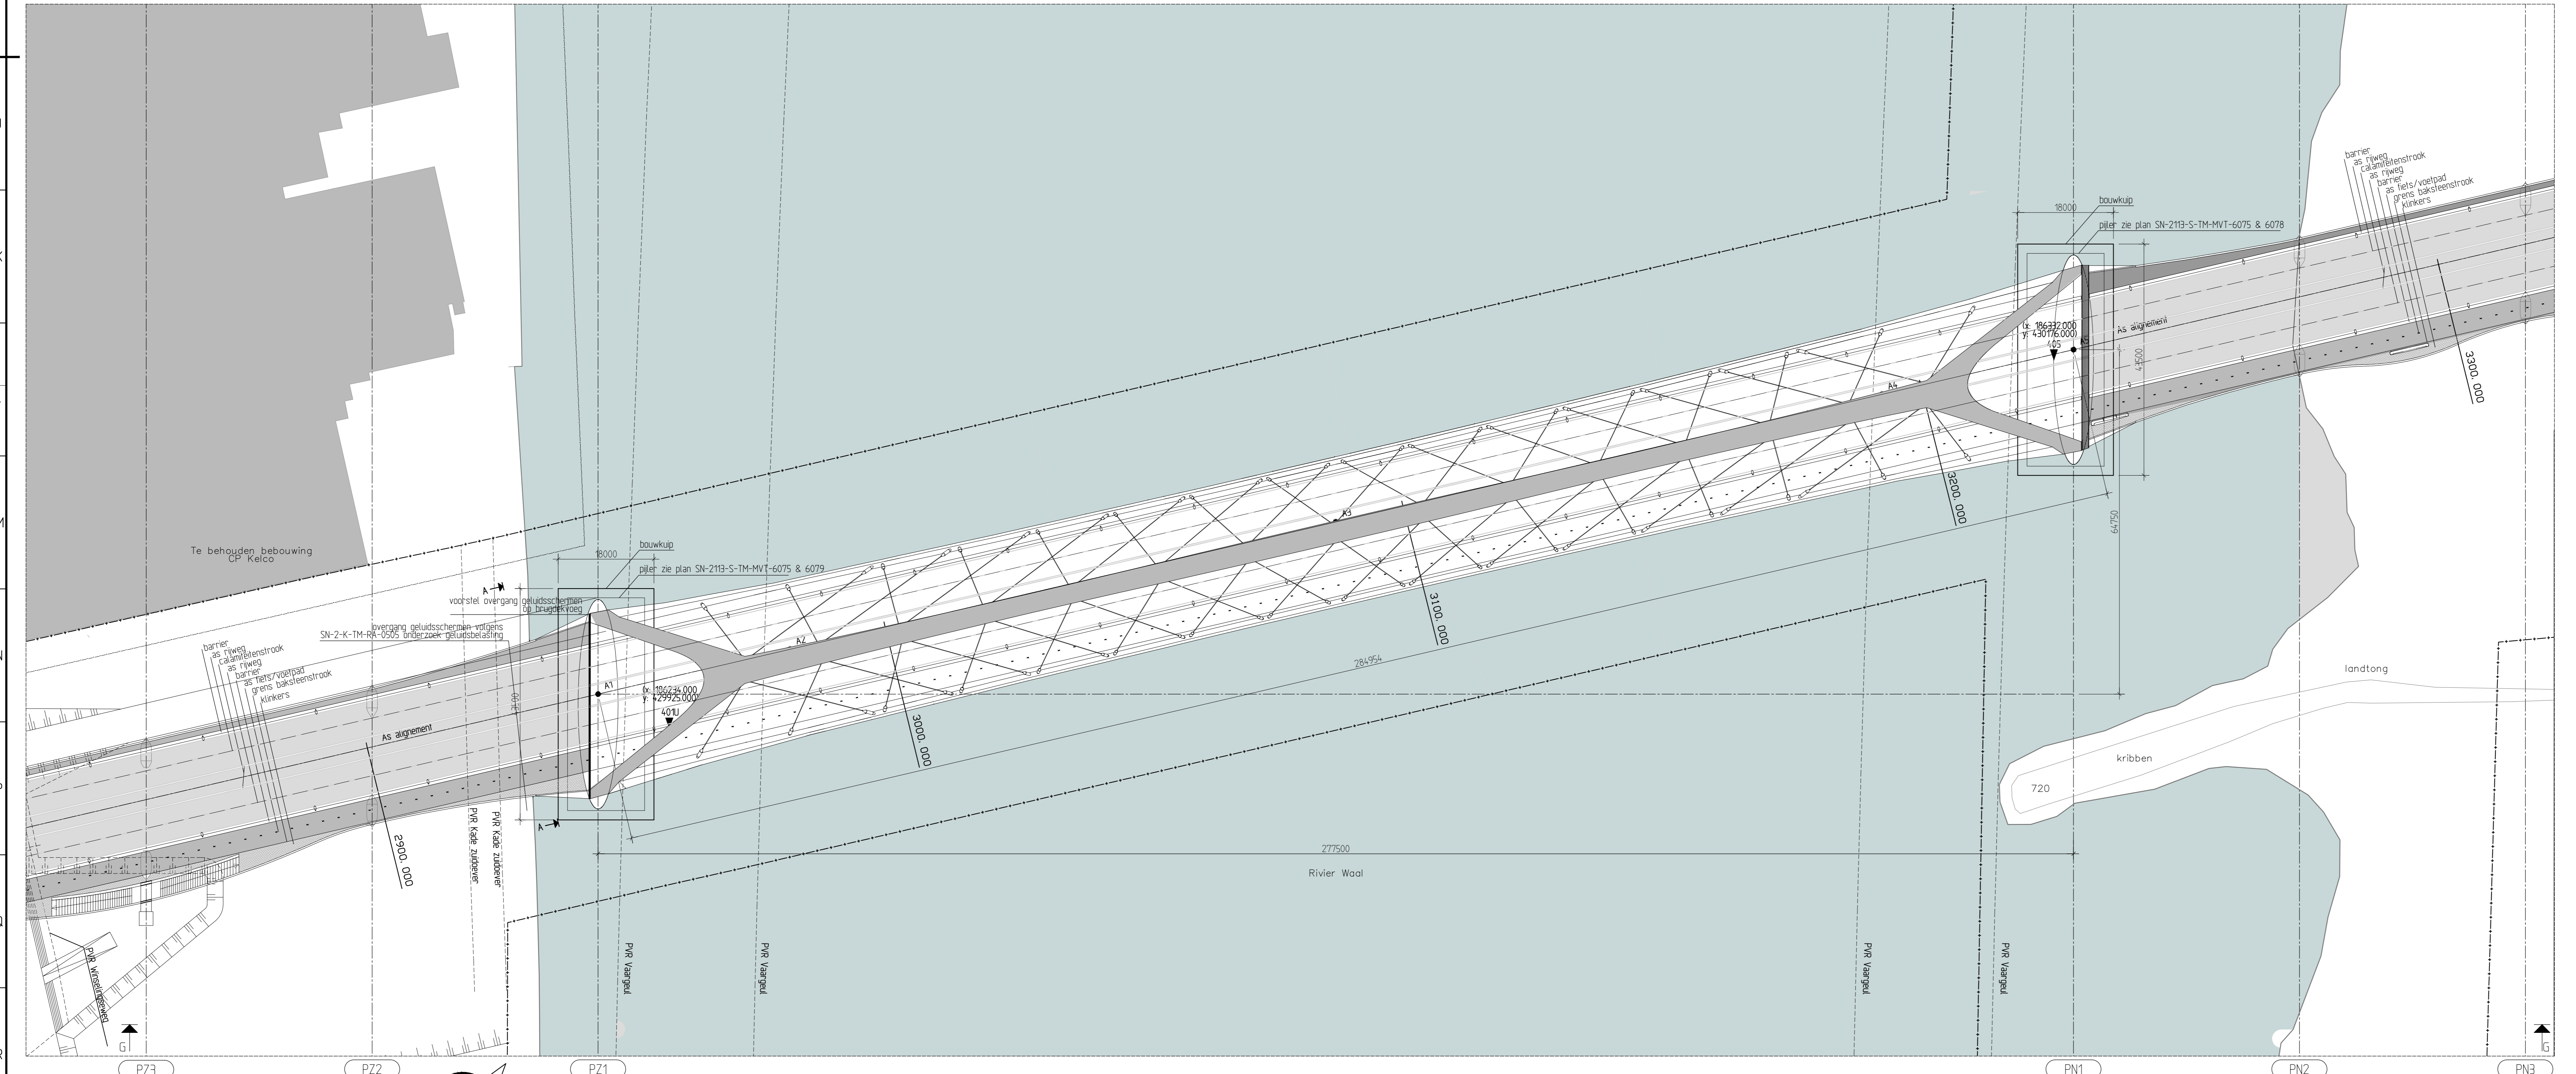

Opsteller	Rev	Status	Datum	Omschrijving
Ney Poulissen	C	4	28/03/2011	TIS Commentaar: verwerk en met GN besproken
Ney Poulissen	C1	1	11/02/2011	hoogte geluidsschermen aangepast
Ney Poulissen	B	2	30/10/2010	met opmerkingen SECONEED verwerkt
Ney Poulissen	A	2	21/10/2010	aangepast volgens toelingsformulier DBF-NeyB / 3a / 4
Ney Poulissen	A2	1	31/08/2010	vrijgave voor BSN

riem getoets:
 Bouwcombinatie Stadsbrug Nijmegen v.o.f.
 Coördinator: J. Rinke Datum:

Bouwcombinatie Stadsbrug Nijmegen v.o.f. Opsteller: **Ney Poulissen**
 Architects & Engineers

GEMEENTE Nijmegen
 Projectfase: 00
 Status: 4
 Gedeputeerde: Nadia Meesters
 Aangenaam: Fin. Sleets
 Gewijzigd: Reza Esmaeilipour
 Bestand: SN-213-S-1M-MVT-6076

Revisie: C
 d.d. 31/03/2011
 d.d. 30/08/2010
 d.d. 24/03/2011

Procham: **Stadsbrug Nijmegen**
 Omschrijving: Inplantingsplan Hoofdoverspanning

Formaat: A0 Prijschaal: 1/500 1/50 Bestek: Projectnr: 022665 Blad: 1 Nummer: SN-213-S-1M-MVT-6076