




Achtergevel Bestaand



Achtergevel Nieuw

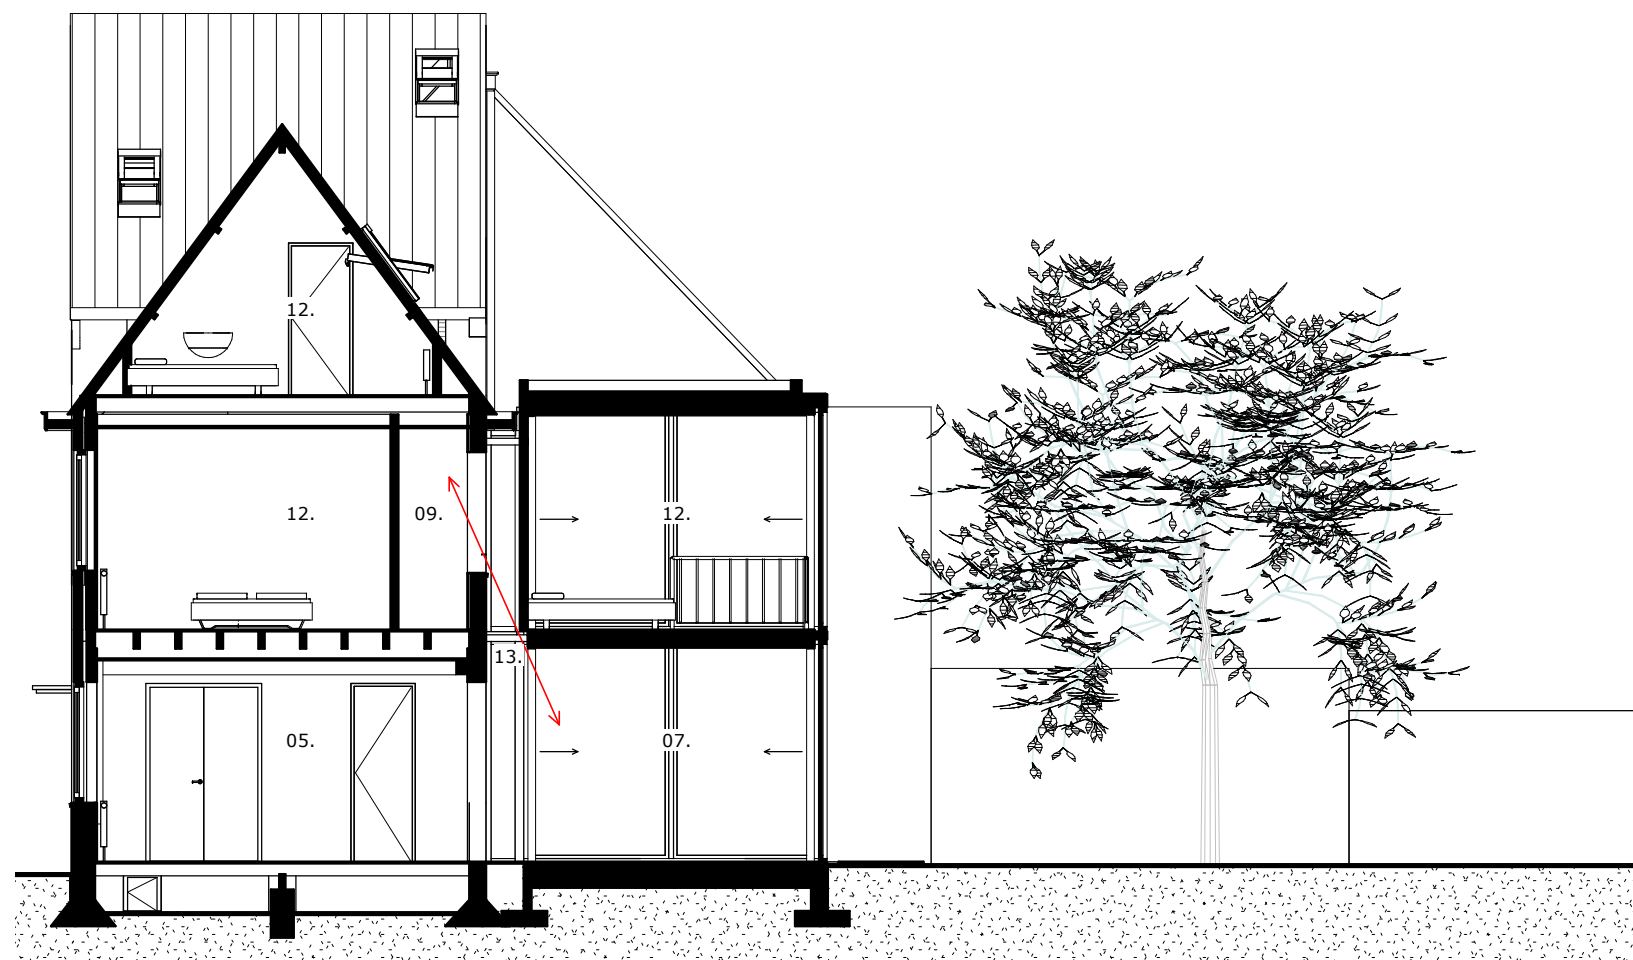

Dwarsdoorsnede Nieuw

- 01. entree
- 02. toilet
- 03. meterkast
- 04. bijkeuken
- 05. woonkamer
- 06. keuken
- 07. tuinkamer
- 08. bordes
- 09. overloop
- 10. badkamer
- 11. washok
- 12. slaapkamer
- 13. vide
- 14. gastenverblijf
- 15. terras