




BOVENAANZICHT STALEN PLAFORM

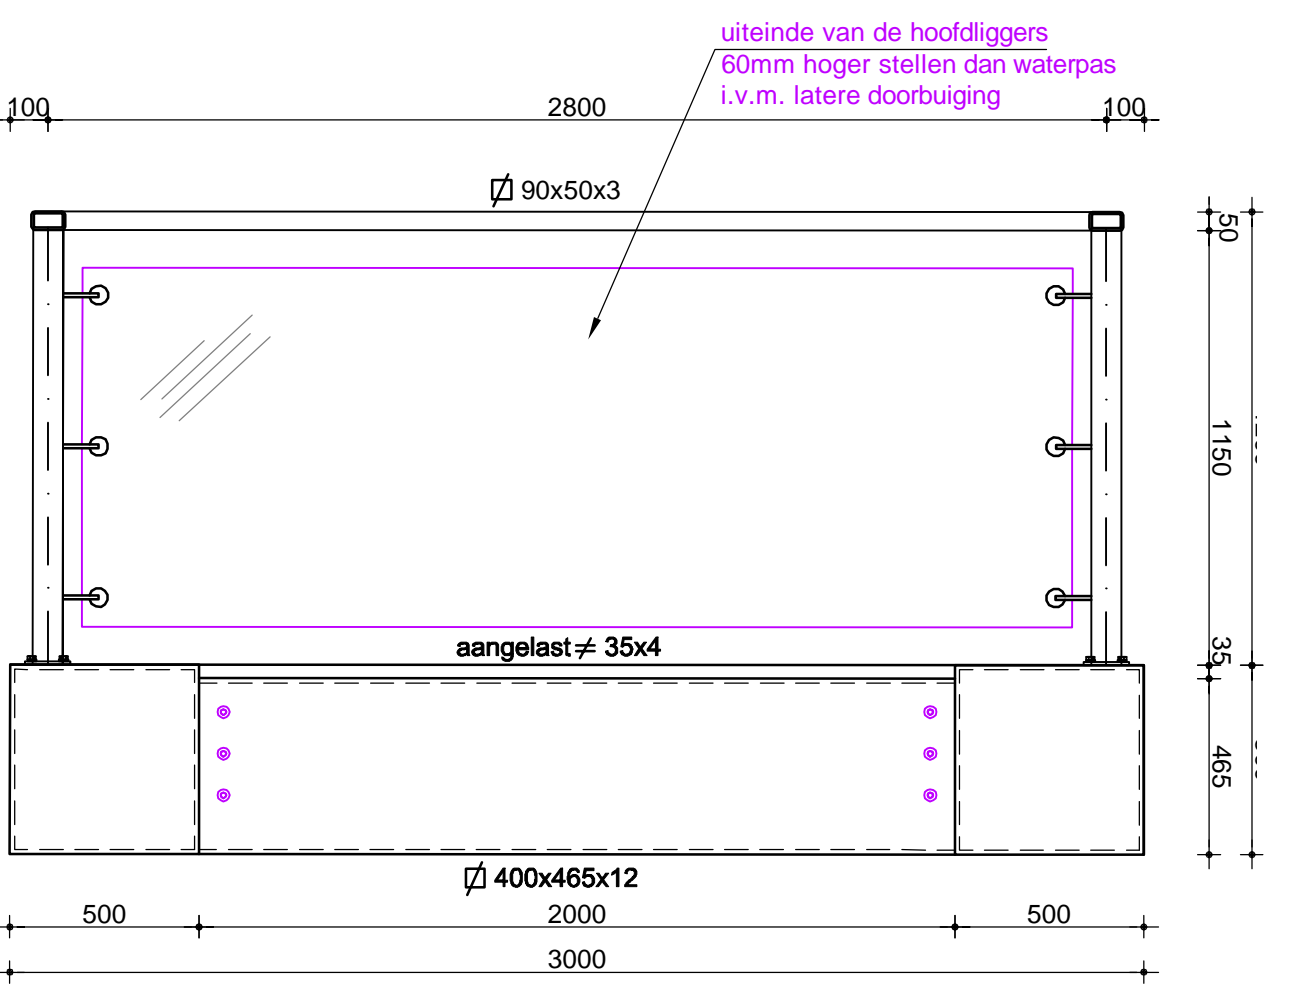

AANZICHT UITEINDE PLATFORM

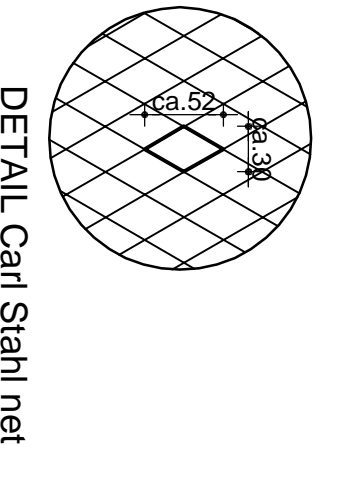

DETAIL CAWI STAAL NET

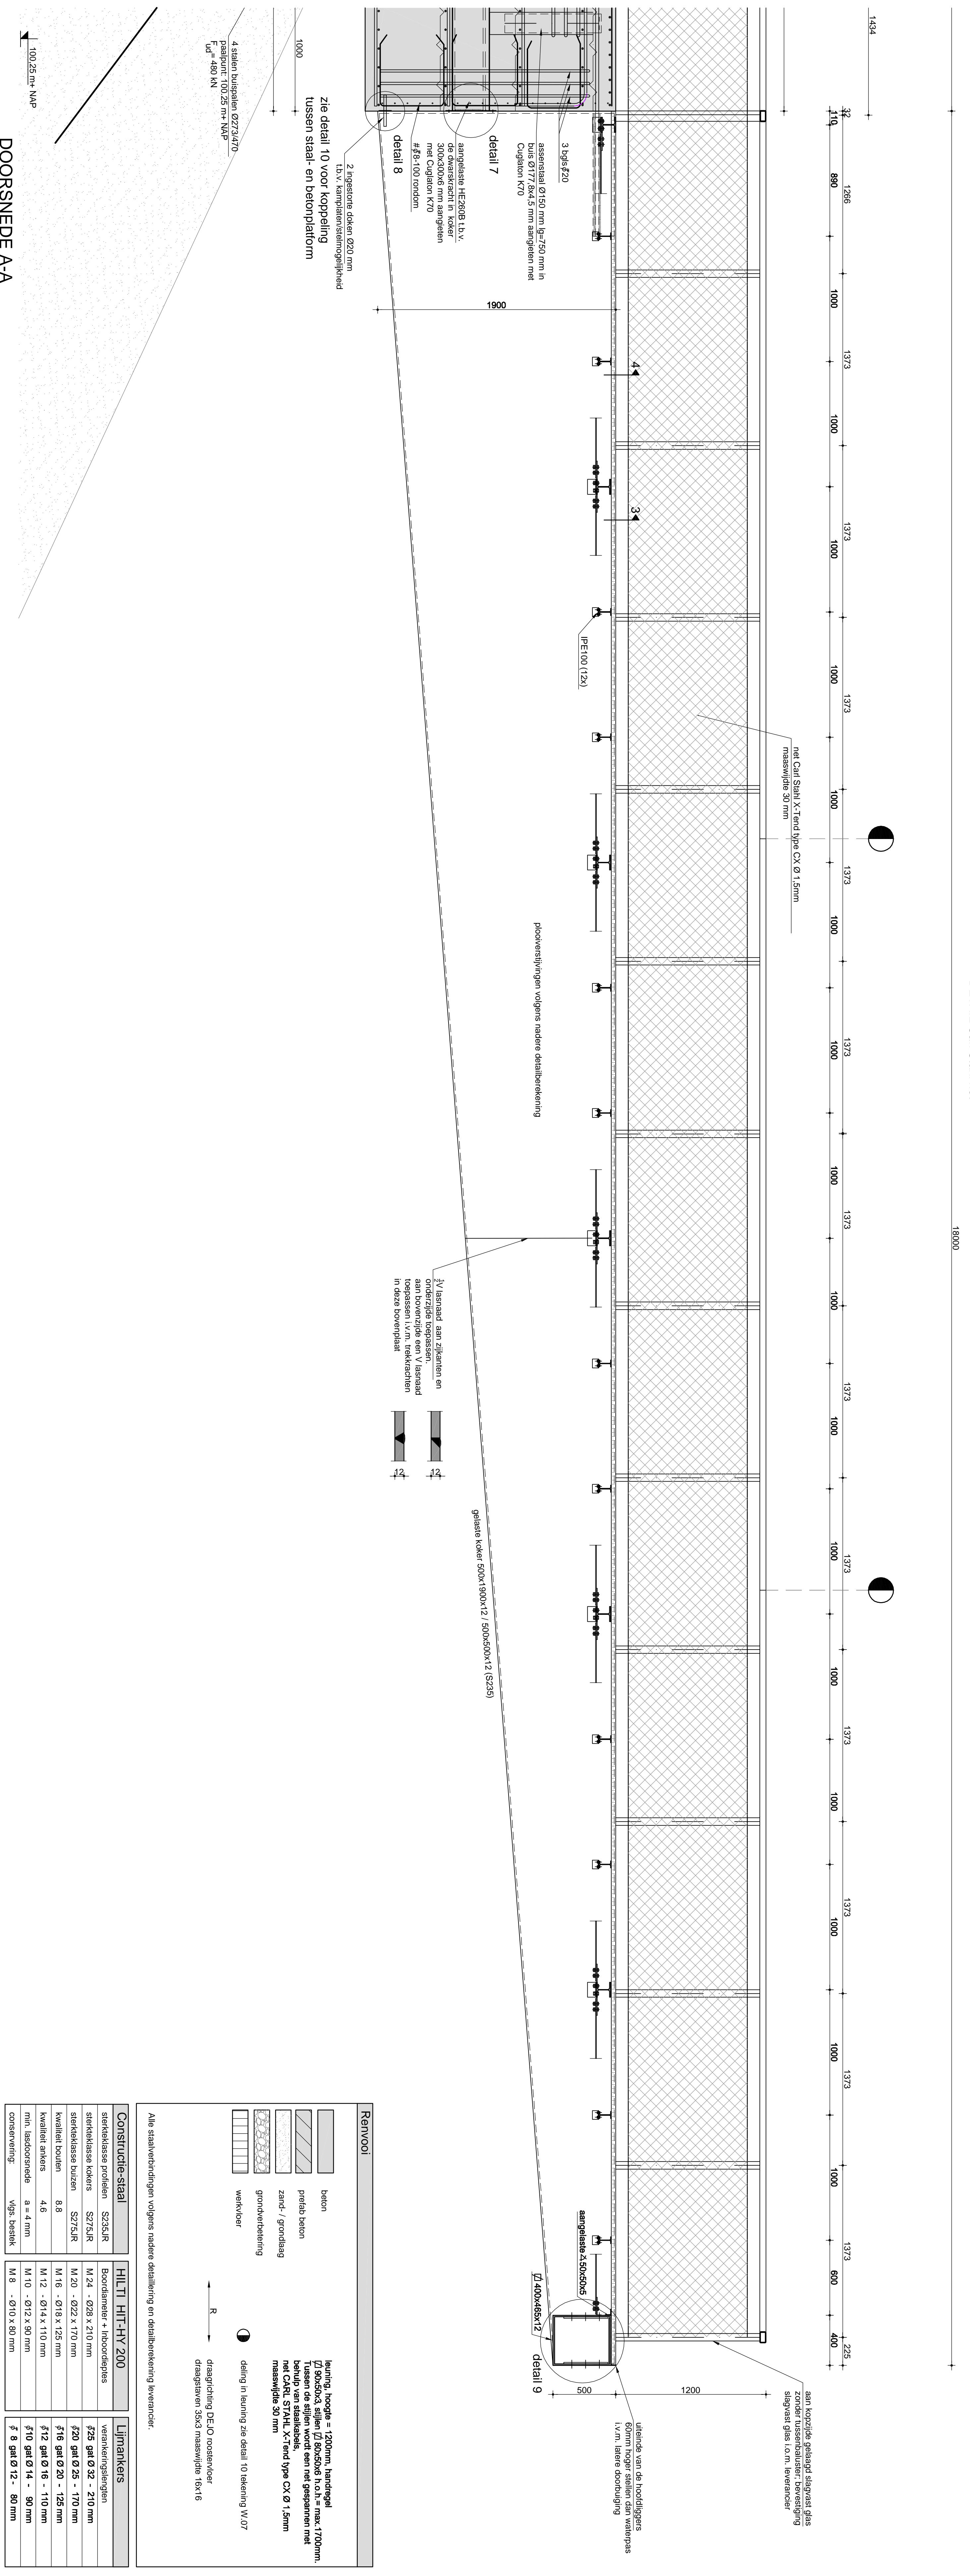

DOORSNED E A-A

KENNOOI	
	leem
	profiel beton
	zand / grondslag
	gronswaaiening
	werkvoet

CONSTRUCTIE-STAAL		HILTI HIT-HV 200		LIMBENKERS	
steekbalkprofiel	S235JR	Bouddiameter	M 24 - 028 x 210 mm	verankeringstijg	F25 gal 0,32 - 210 mm
steekbalks vloeren	S275JR	steekbalks vloeren	M 20 - 022 x 170 mm	F20 gal 0,25 - 170 mm	
kwadriëter buizen	S275JR	kwadriëter buizen	M 16 - 018 x 125 mm	F16 gal 0,20 - 125 mm	
kwadriëter buizen	46	kwadriëter buizen	M 12 - 014 x 110 mm	F12 gal 0,16 - 110 mm	
min. bodembreedte	a = 4 mm	min. bodembreedte	M 8 - 010 x 80 mm	F 8 gal 0,12 - 80 mm	
concretoverdekking	volgens bestek				

MATERIALVOEGING	
Alle materialen zijn in millimeters tenzij anders aangegeven	
alle maten in het werk controleren!	

TAAPPARTIJ C.A. ENCI-GROEVE LUKERWEG	
WZC - D	
WZC - C	
WZC - B	
WZC - A	
ontwerper	: H. T. Castermans
constructeur	: F. Castermans, ing.
bestuurder	: S. Kirsch
bestandnr.	: 26-03-2015
toelichting	: 1/20
project nr.	: 26-03-2015
tekening	: 1/20
tekst	: 1/20

CASTERMANS E architectbureau voor bouwconstructies	
Haven Heli Bock Waterrijk 1 6247 CL Crommel Tbl. 06-44-92-11-11 Fax 06-44-92-11-12	