

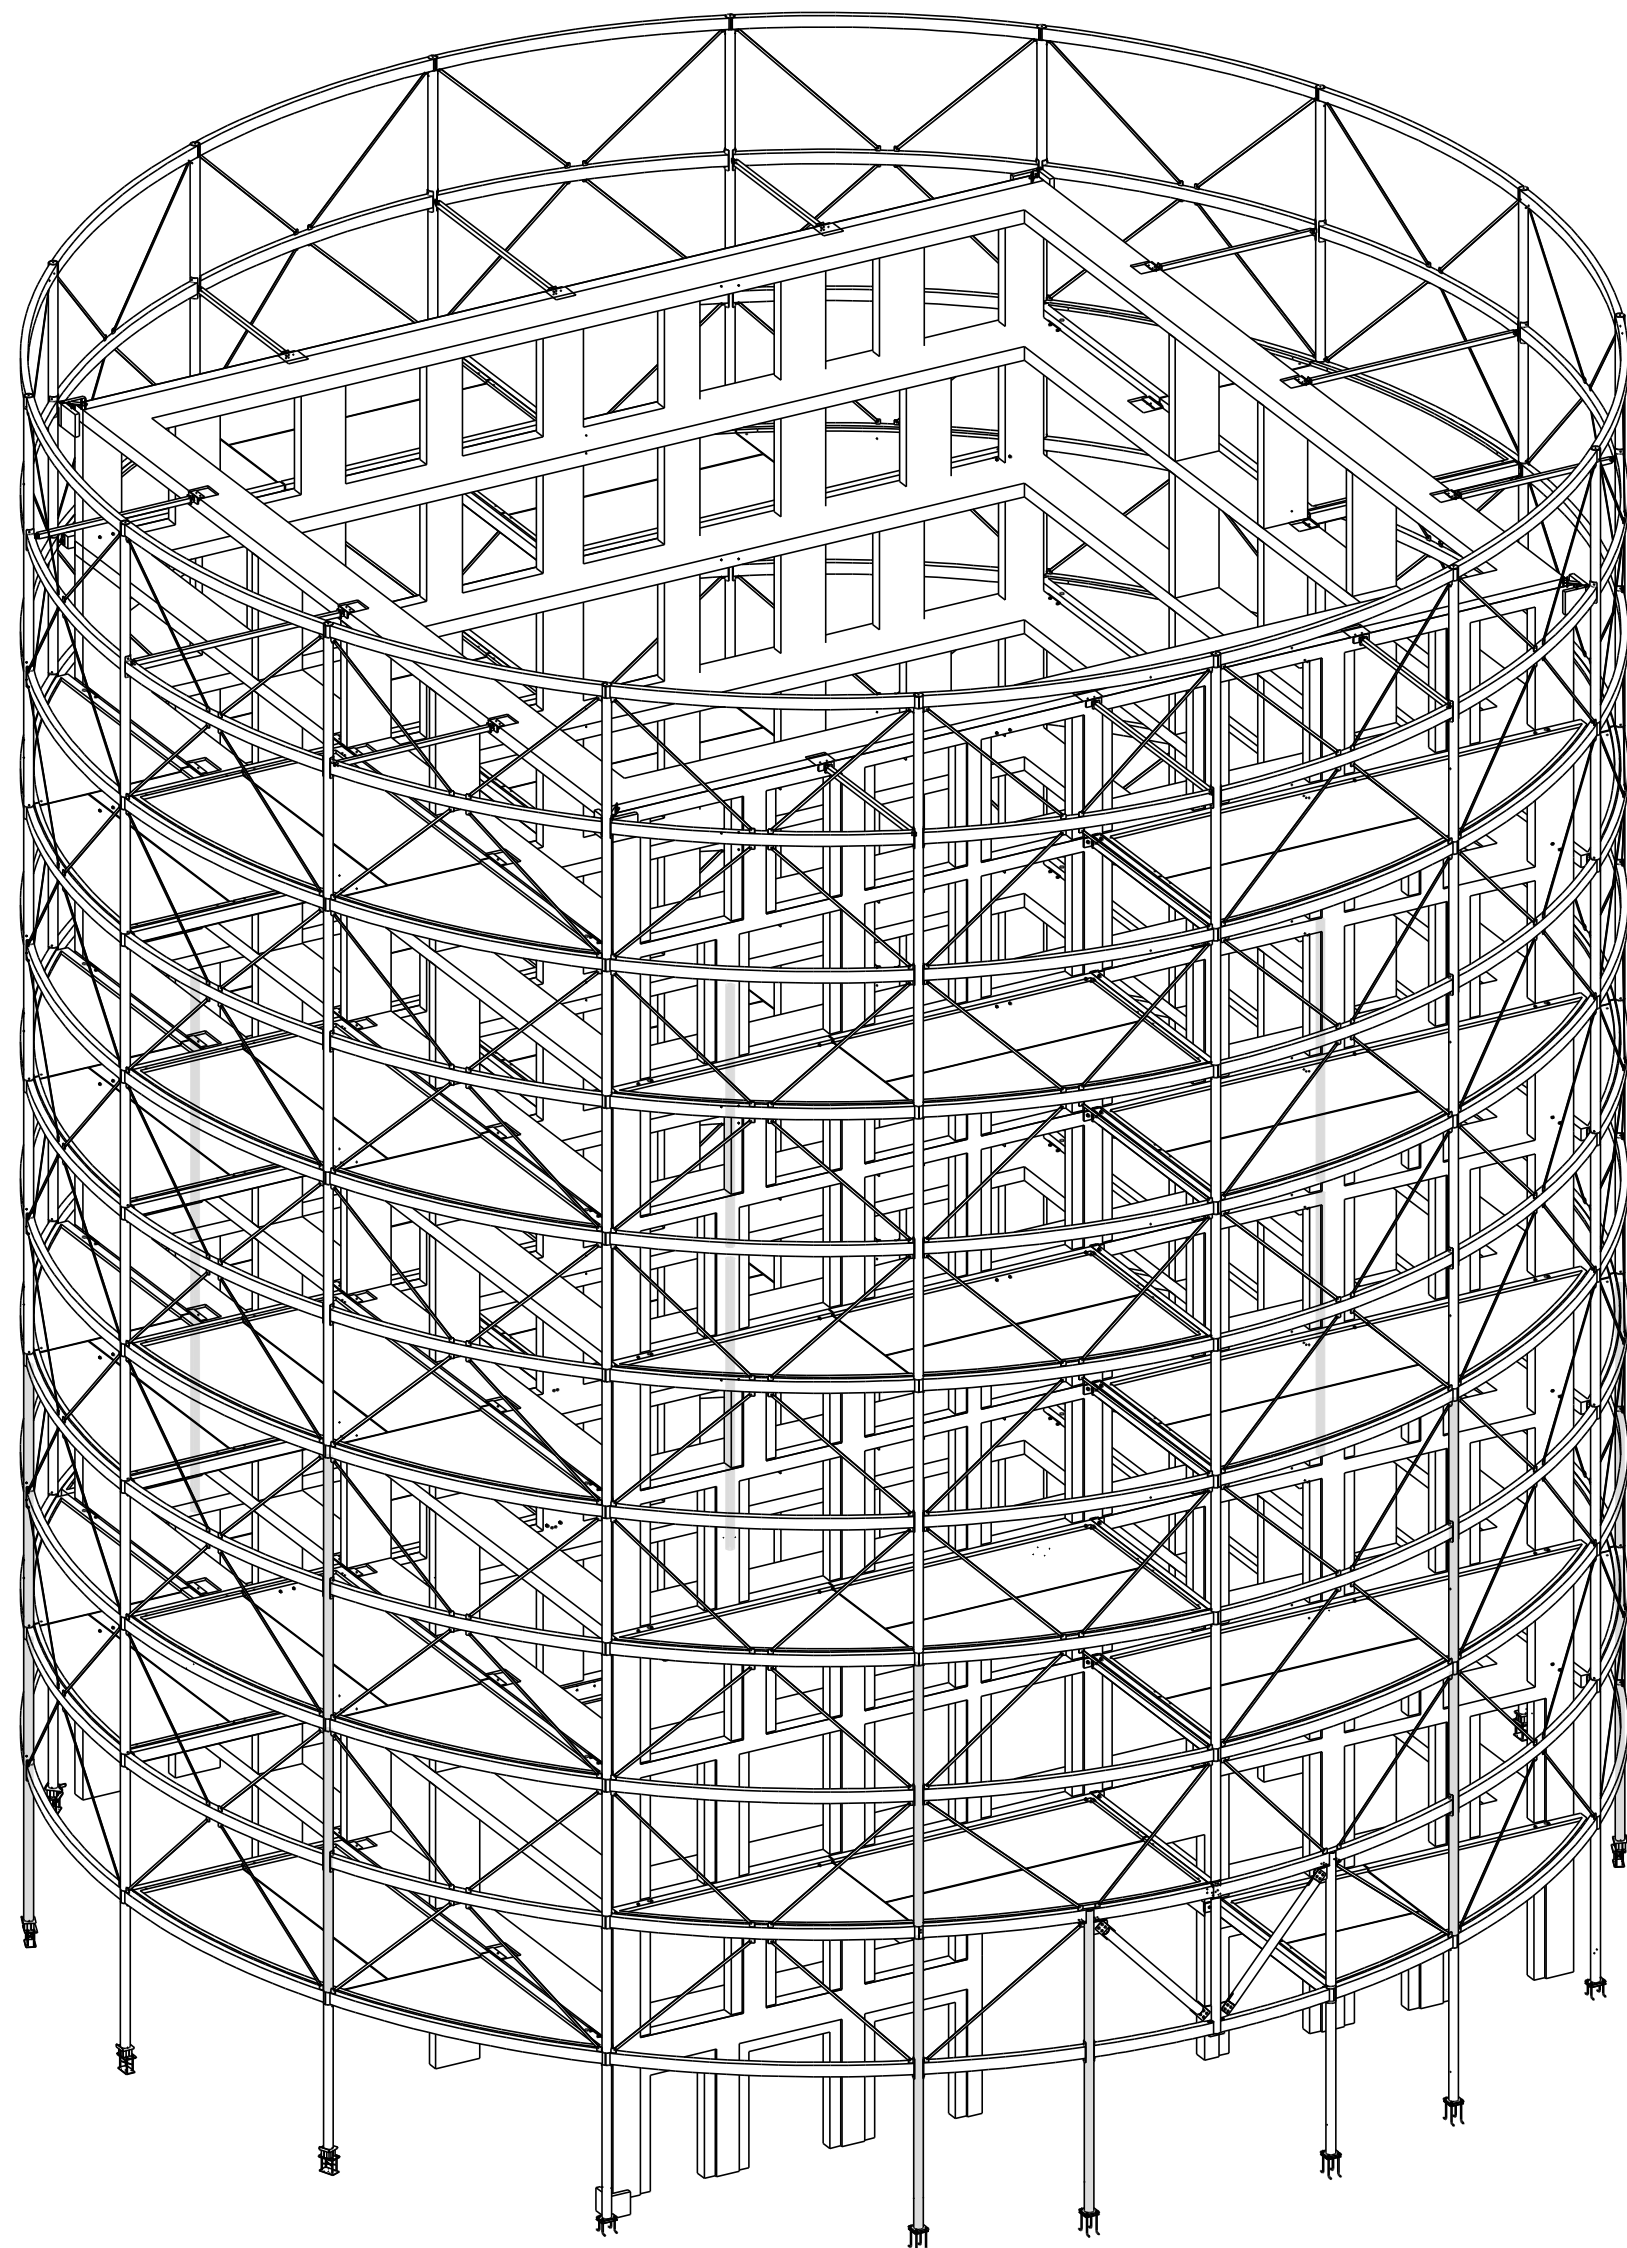


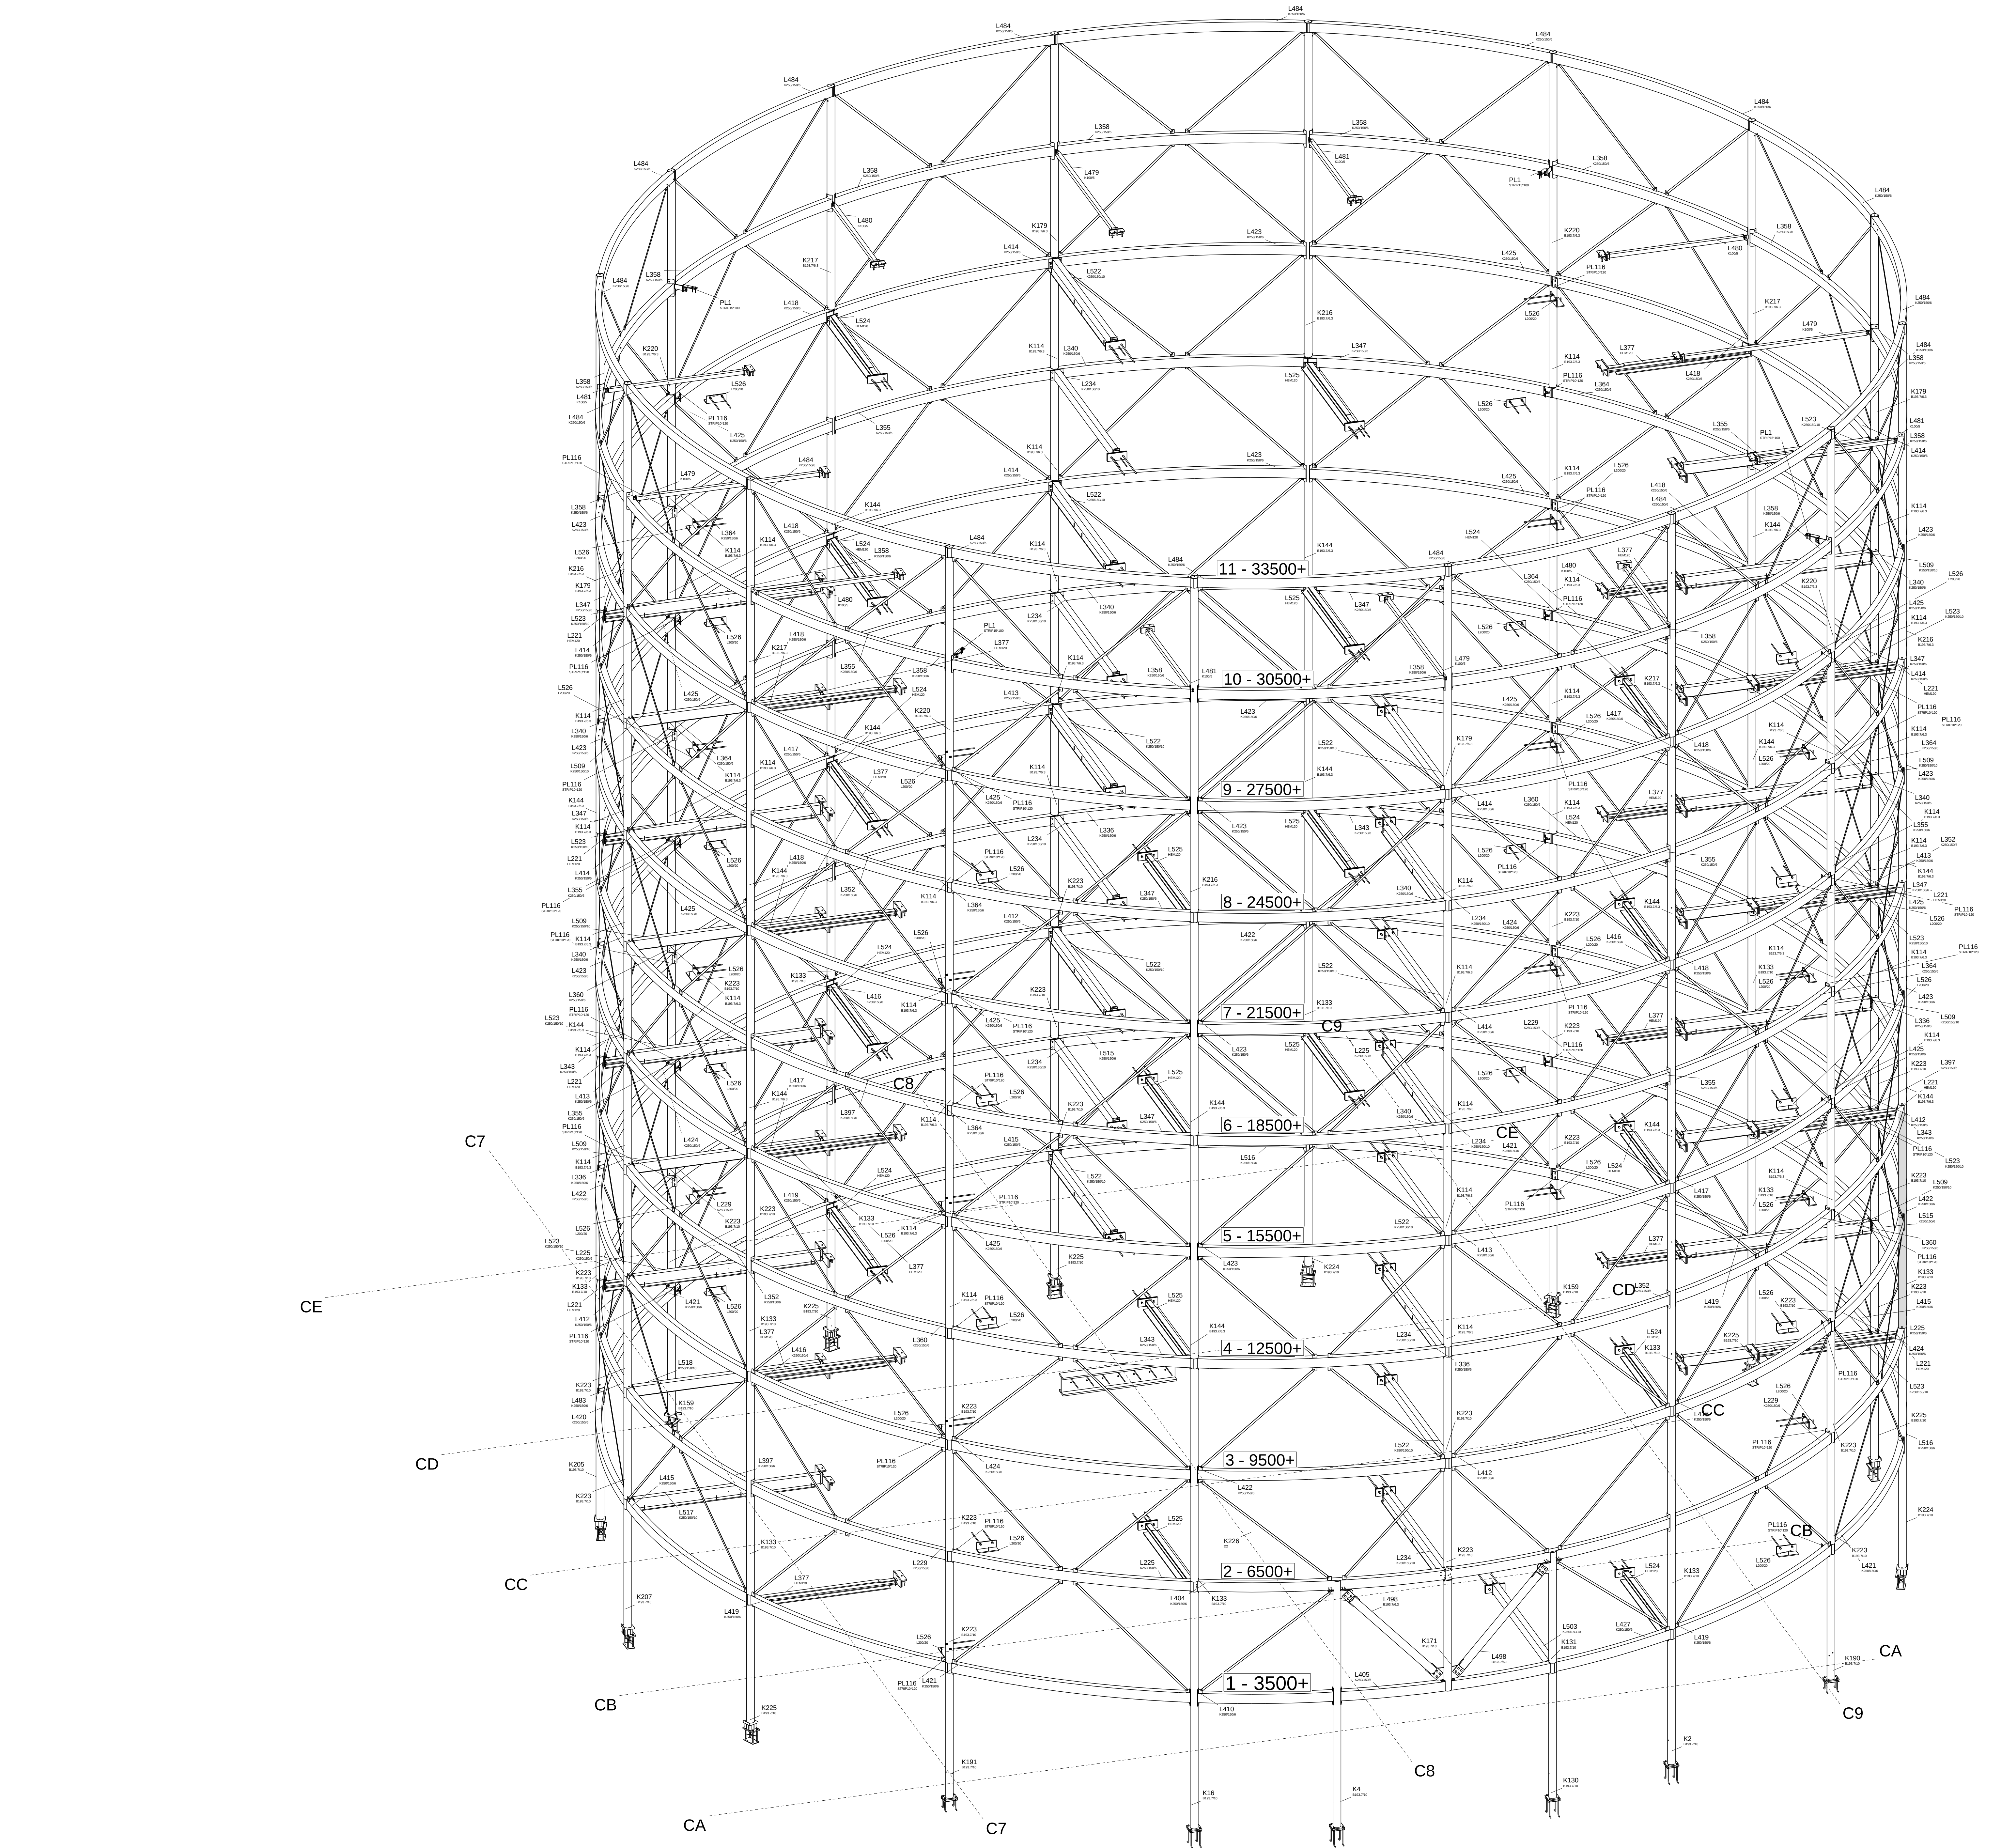

Conservering: Thermisch verzinkt + 2-lgs PC RAL7030
Bevestigingsmiddelen: Thermisch verzinkt bouten kwal 8.8 met zeskantmoeren
Staal kwaliteit:
Koker- en buisprofielen: S355JR Koudgewalst
HEM120 en L200x20. S355JR
Overige profielen: S235JR

Tussen bordesplaten en staalkonstruktie 6mm vilt aanbrengen
Levering instortvoorzieningen vloeren niet door van Ee
Verbindingen tussen gewalste kokerliggers/buiskolommen v.v. 5mm montagespeling

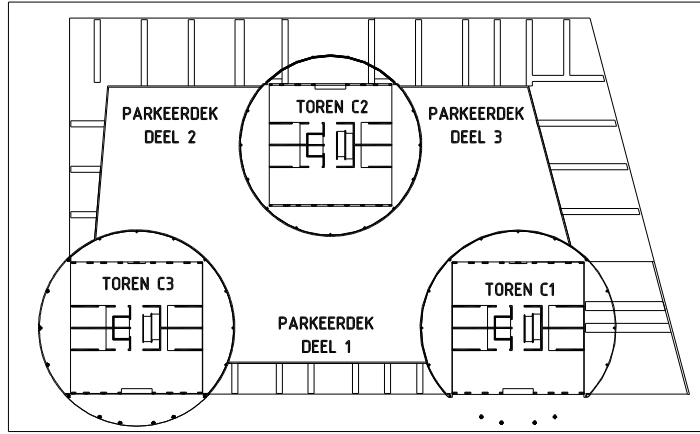

E 12.12.2014		Voor uitvoering		Fabricage volgens NEN-EN 1090-2	
D 26.11.2014		Tijl goedkeuring		Droogteklasse 2	
C 28.10.2014		10e en 11 verd. ter controle		Functionele tolerantie klasse 1	
B 16.10.2014		Tijl goedkeuring			
A 17.08.2014		Tijl controle			
Revisie		Revisie datum		Revisie omschrijving	
Project:		Villa Industria 'De Gashouder' te Hilversum		Tenzij anders vermeld:	
Opdrachtgever:		Heijmans Woningbouw B.V.		Metaalkwaliteit: S235JR	
Aanbieder:		EVC Bouwmaats		Lassen: a10,171 (mm. 4)	
Constructeur:		Goudstikker - de Vries		Bouwkwaliteit: 8.8	
Ondersaaid:		3D STAALOVERZICHT		Projectie:	
Toren C1					
www.staalspecialisten.nl					
CE		Gefabriceerd: G. Imminkhuizen		Projectnr.: 140186	
1231 CPR 1.0601:2013 A-197		Datum: 22-07-2014		Subnr.: 51	
		Schaal: 1:20		Tekeningsnr.: G [3]	