


ACHTERGEVEL WILHELMINAKADE 699 (rivierzijde)
 Bagage-ruimte in gebruik,
 zeildoek gevel.

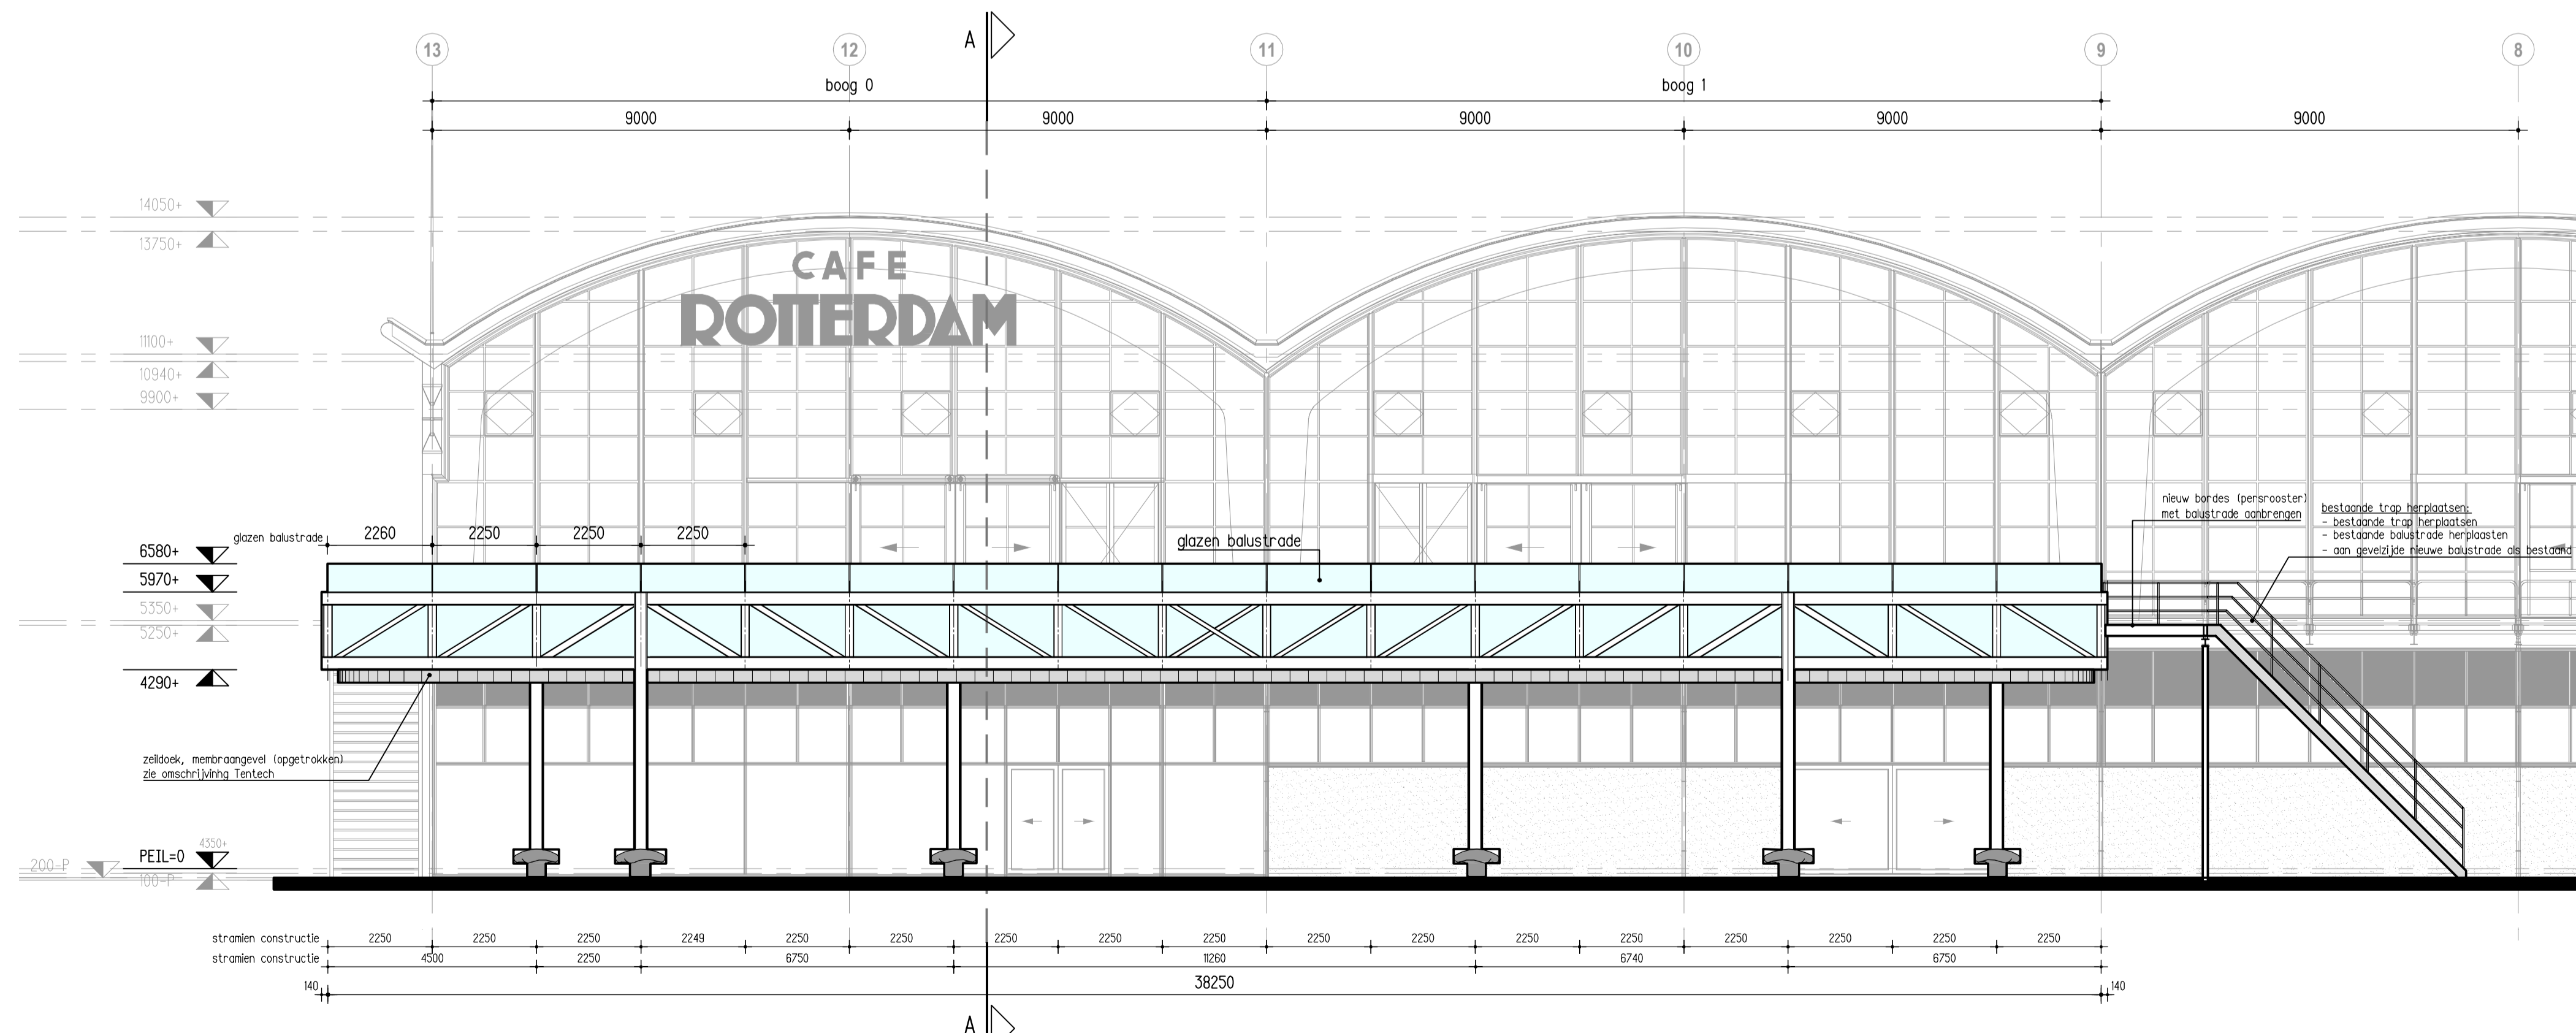

ACHTERGEVEL WILHELMINAKADE 699 (rivierzijde)
 Bagage-ruimte niet in gebruik,
 zeildoek opgeborgen.

maatvoering in het werk te controleren

status	definitief					
uitgite/wijziging	omschrijving wijziging	getek.	gecontr.	beoord.	wijzig.	datum
	technisch ontwerp	hfd				02-06-2014
werkcode	13215	formaat	A1	schaal	1:100	
onderwerp	gevelaanzicht achtergevel nieuwe situatie					
werk	Cruise Terminal Rotterdam (perceel 3) Rotterdam					

opdrachtgever	Havenbedrijf Rotterdam Rotterdam
architect	TomDavid Architecten Rotterdam



Delft
 Delftechpark 12, Delft
 Tel. +31 10115 270 36 11
 www.abt.eu info@abt.eu
 Postbus 458, 2600 AL Delft
 Fax +31 10115 270 36 60