


DOORSNEDE A-A
nieuwe situatie

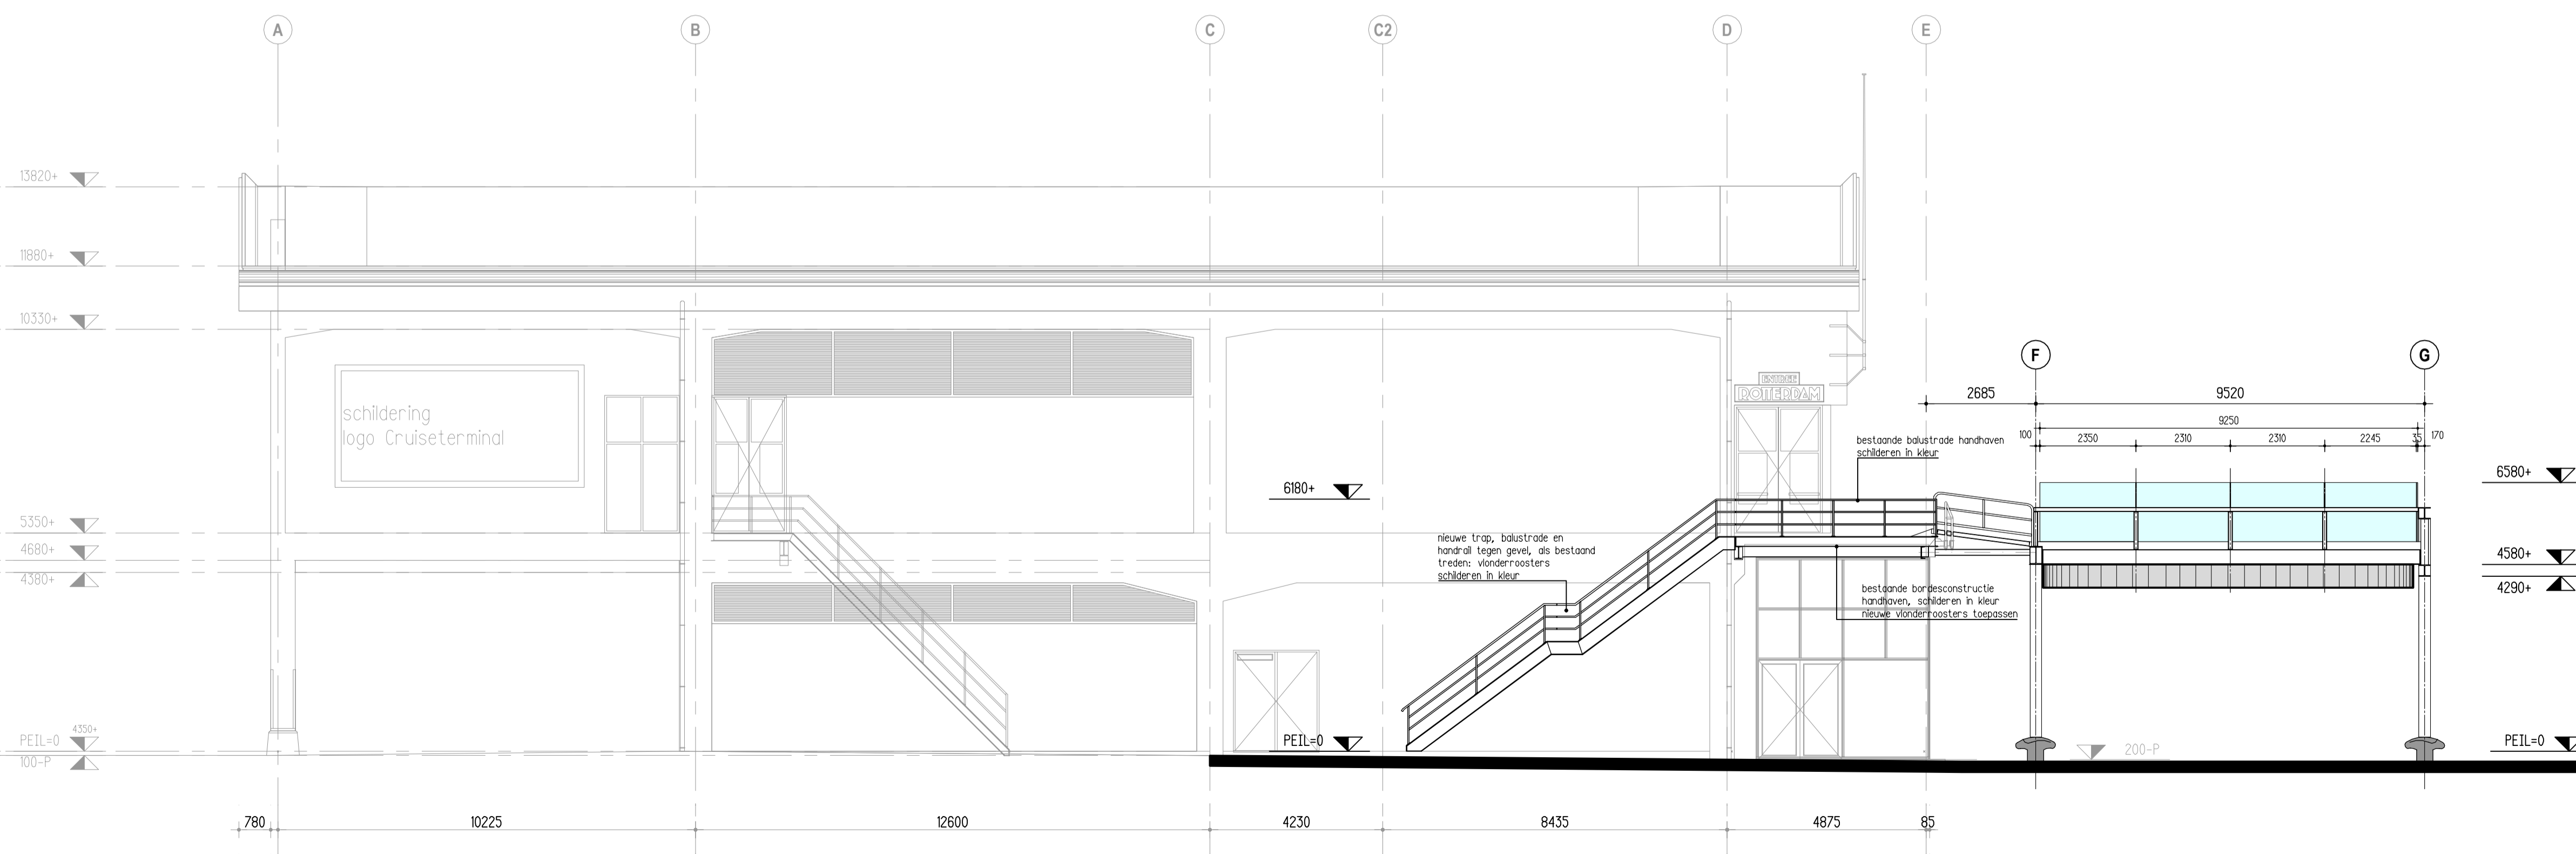

OOSTEGEVEL
nieuwe situatie

maatvoering in het werk te controleren

status	definitief				
uitgite/wijziging	omschrijving wijziging	getek.	gecontr.	beoord.	wijzig. datum
	technisch ontwerp	hfd			02-06-2014
werkcode	13215	formaat	A1	schaal	1:100
onderwerp	aanzicht Oostgevel en doorsnede A-A nieuwe situatie				
werk	Cruise Terminal Rotterdam (perceel 3) Rotterdam				

opdrachtgever	Havenbedrijf Rotterdam Rotterdam
architect	TomDavid Architecten Rotterdam



Delft
Delftechpark 12, Delft
Tel. +31 (0)15 270 36 11
www.abt.eu info@abt.eu

Postbus 458, 2600 AL Delft
Fax +31 (0)15 270 36 60