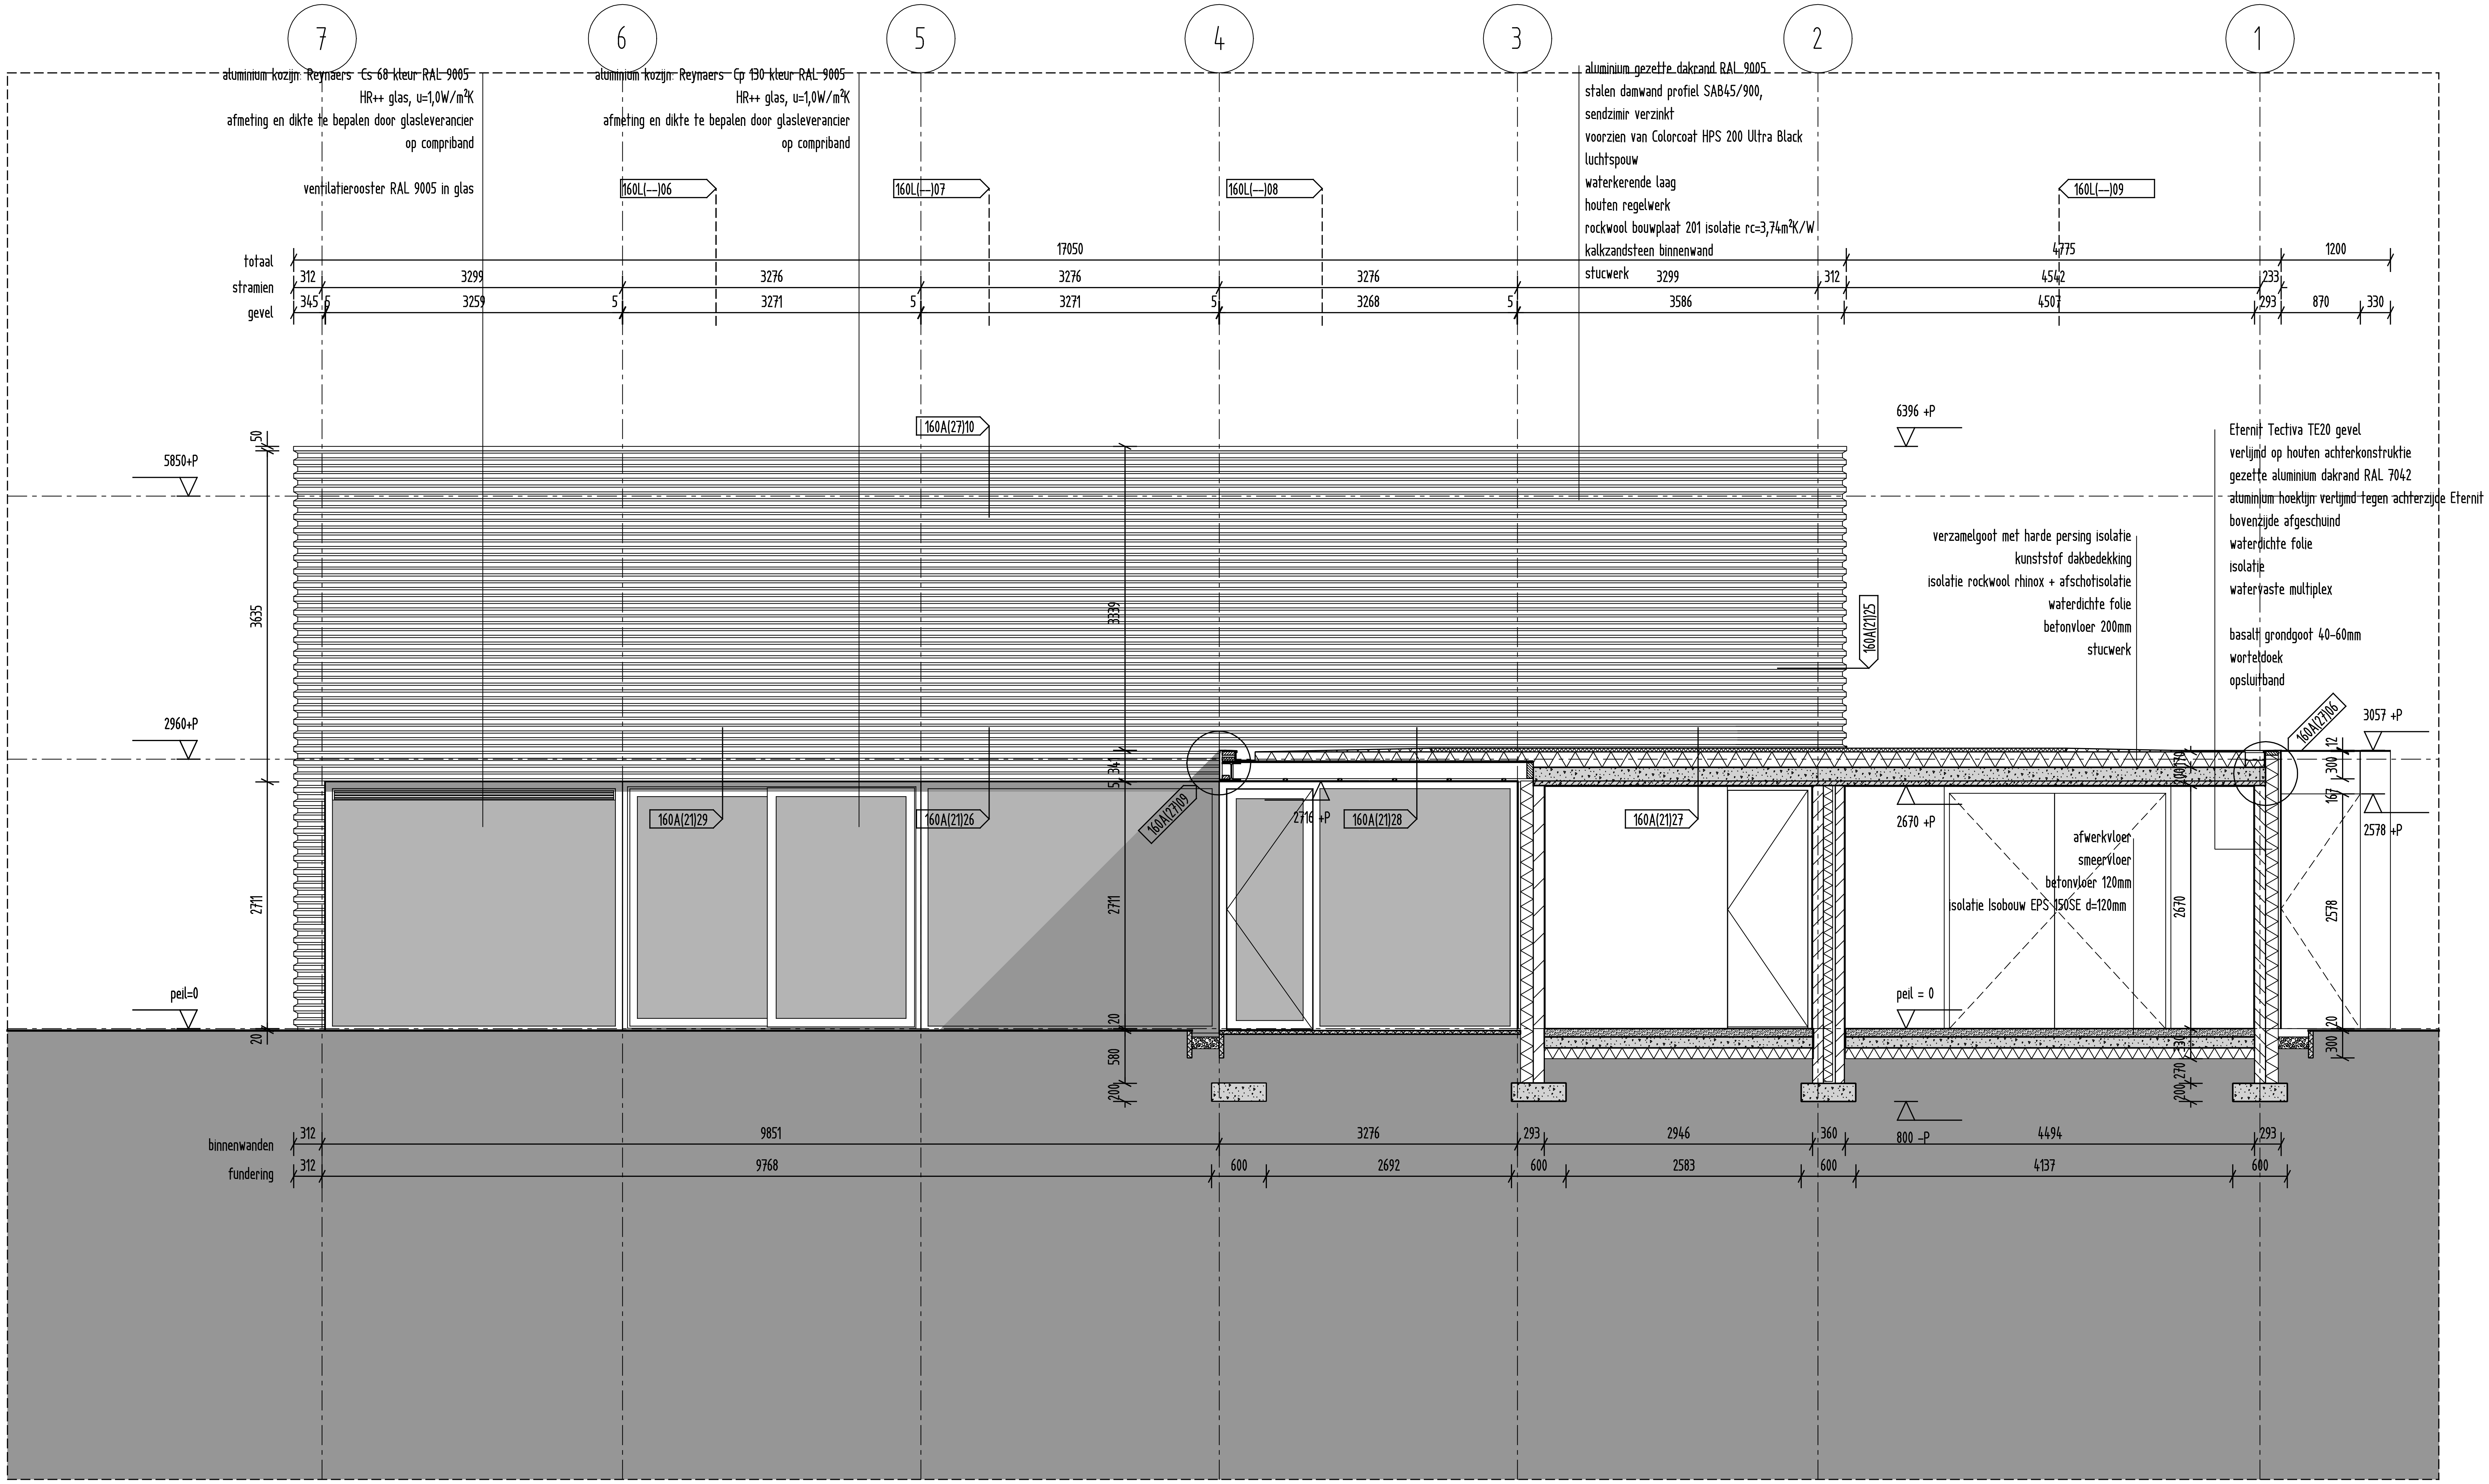

7
6
5
4
3
2
1
aluminium kozijn: Reynaers Cs 68 kleur RAL 9005
HR++ glas, u=1,0W/m²K
afmeting en dikte te bepalen door glasleverancier
op compriband
ventilatierooster RAL 9005 in glas
aluminium kozijn: Reynaers Cp 130 kleur RAL 9005
HR++ glas, u=1,0W/m²K
afmeting en dikte te bepalen door glasleverancier
op compriband
aluminium gezette dakrand RAL 9005
stalen damwand profiel SAB45/900,
sendzimir verzinkt
voorzien van Colorcoat HPS 200 Ultra Black
luchtspouw
waterkerende laag
houten regelwerk
rockwool bouwplaat 201 isolatie rc=3,74m²K/W
kalkzandsteen binnenwand
stucwerk
160L(--)06
160L(--)07
160L(--)08
160L(--)09
totaal
stramien
gevel
17050
4775
1200
312
3299
3276
3276
3276
3299
312
4542
233
345
5
3259
5
3271
5
3271
5
3268
5
3586
4507
293
870
330
160A(27)10
6396 +P
5850+P
2960+P
50
3635
3339
2711
Eternit Tectiva TE20 gevel
verlijmd op houten achterkonstruktie
gezette aluminium dakrand RAL 7042
aluminium hoeklijn verlijmd tegen achterzijde Eternit
bovenzijde afgeschuind
waterdichte folie
isolatie
watervaste multiplex
basalt grondgoot 40-60mm
worteldoek
opsluitband
verzamelgoot met harde persing isolatie
kunststof dakbedekking
isolatie rockwool rhinox + afschotisolatie
waterdichte folie
betonvloer 200mm
stucwerk
160A(21)25
160A(27)06
3057 +P
12
300
167
2578 +P
160A(21)29
160A(21)26
160A(27)09
2716 +P
160A(21)28
160A(21)27
2670 +P
afwerkvloer
smeervloer
betonvloer 120mm
isolatie Isobouw EPS 150SE d=120mm
2670
2578
peil=0
peil = 0
20
580
200
330
270
200
300
800 -P
binnenwanden
fundering
312
9851
3276
293
2946
360
4494
293
312
9768
600
2692
600
2583
600
4137
600