


Situatie


1:10.000

- 1 hoofdentree
- 2 museum
- 3 historische bebouwing
- 4 depot
- 5 herdenkingsgebied
- 6 voormalige start- en landingsbaan

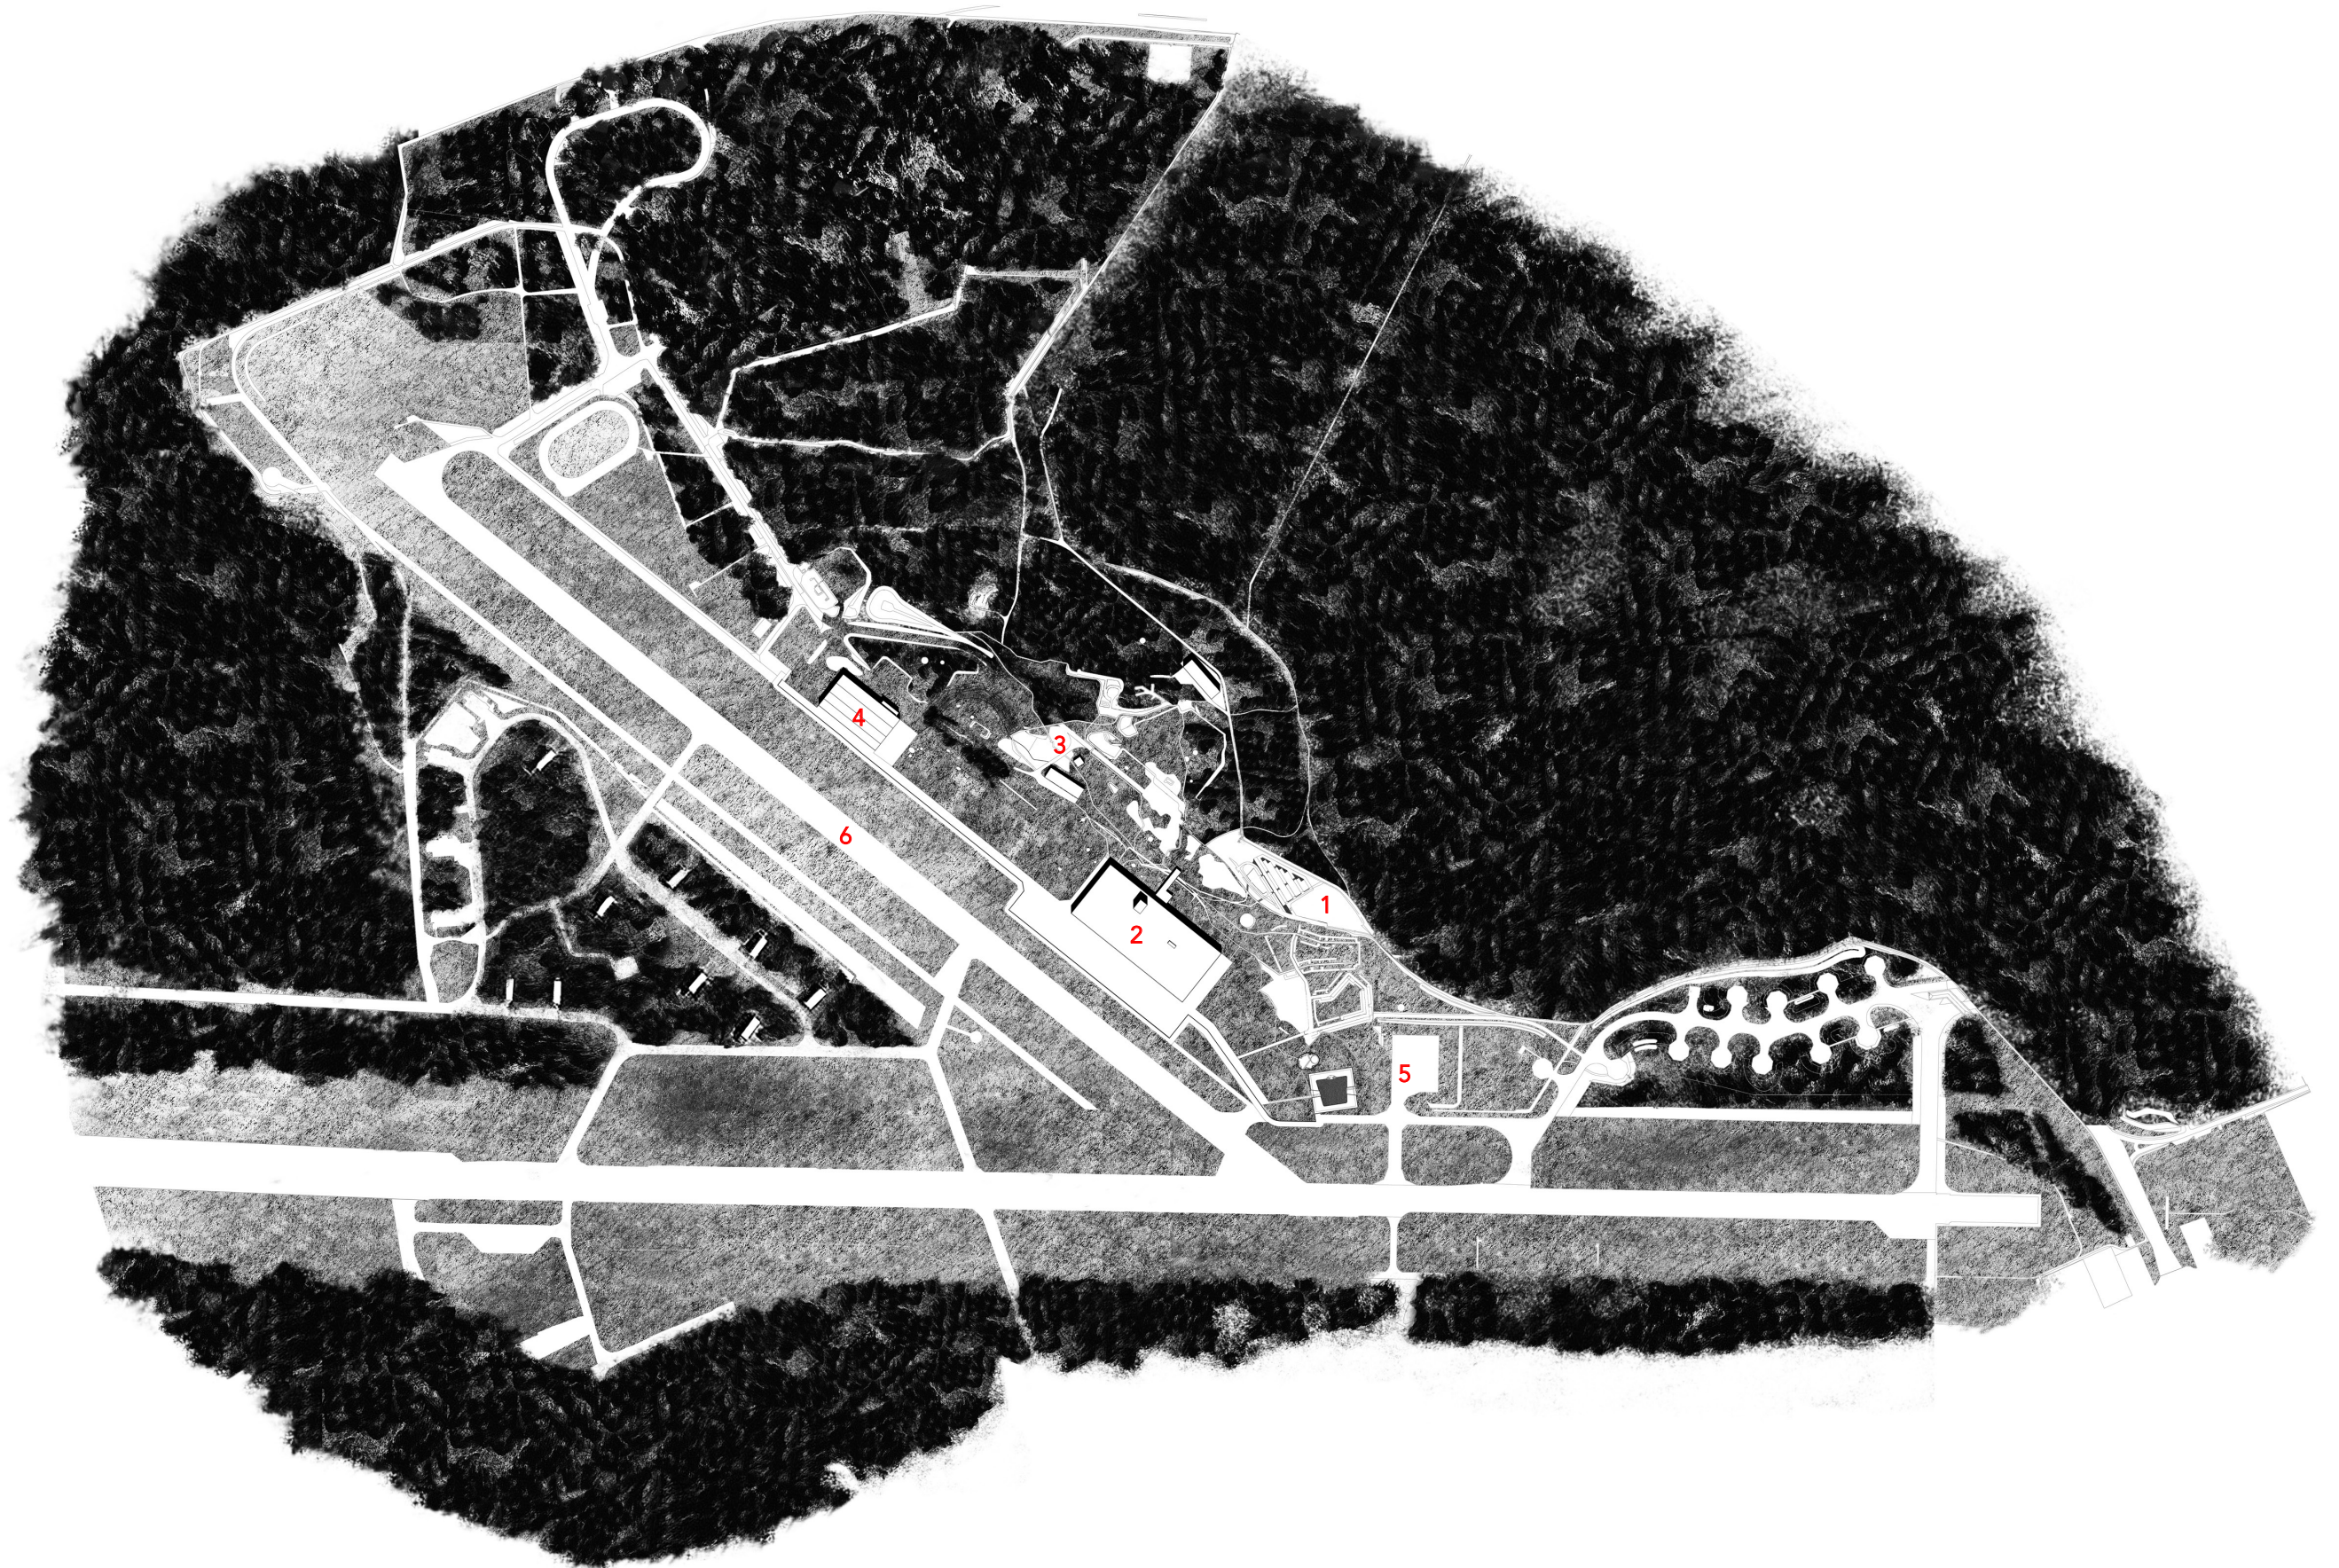


Gevelaanzichten

1:750

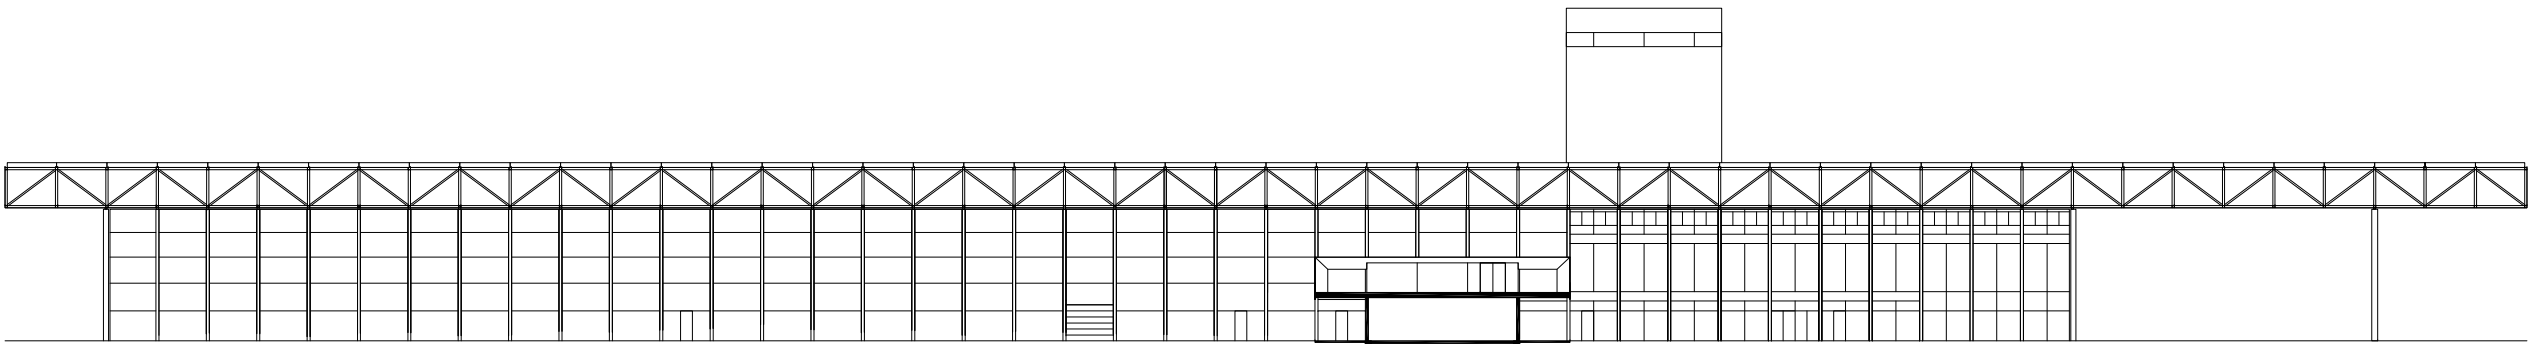


Noordgevel

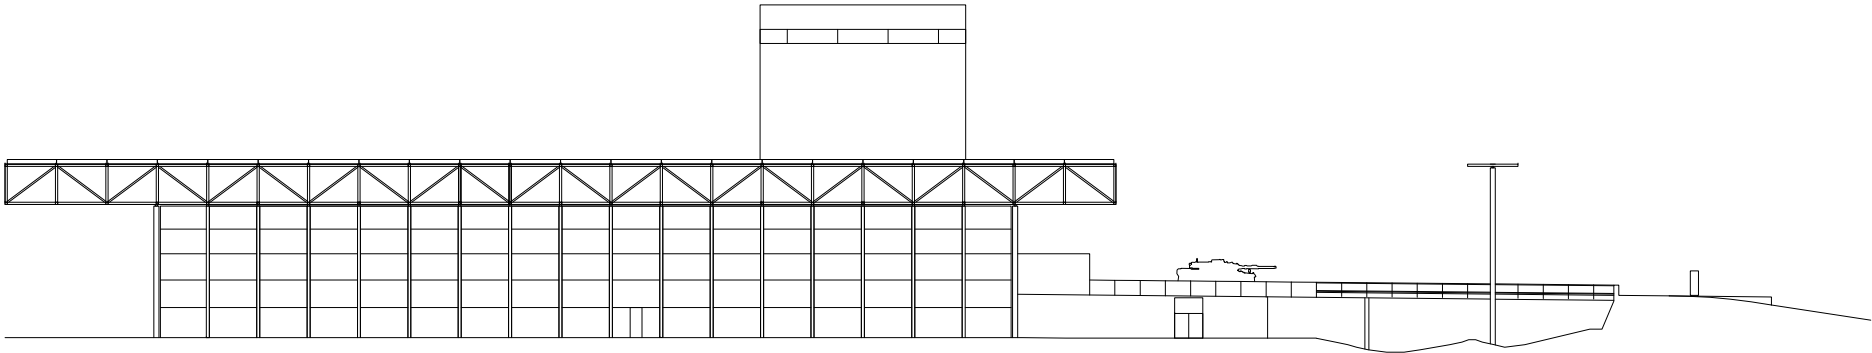


Oostgevel

Gevelaanzichten

1:750

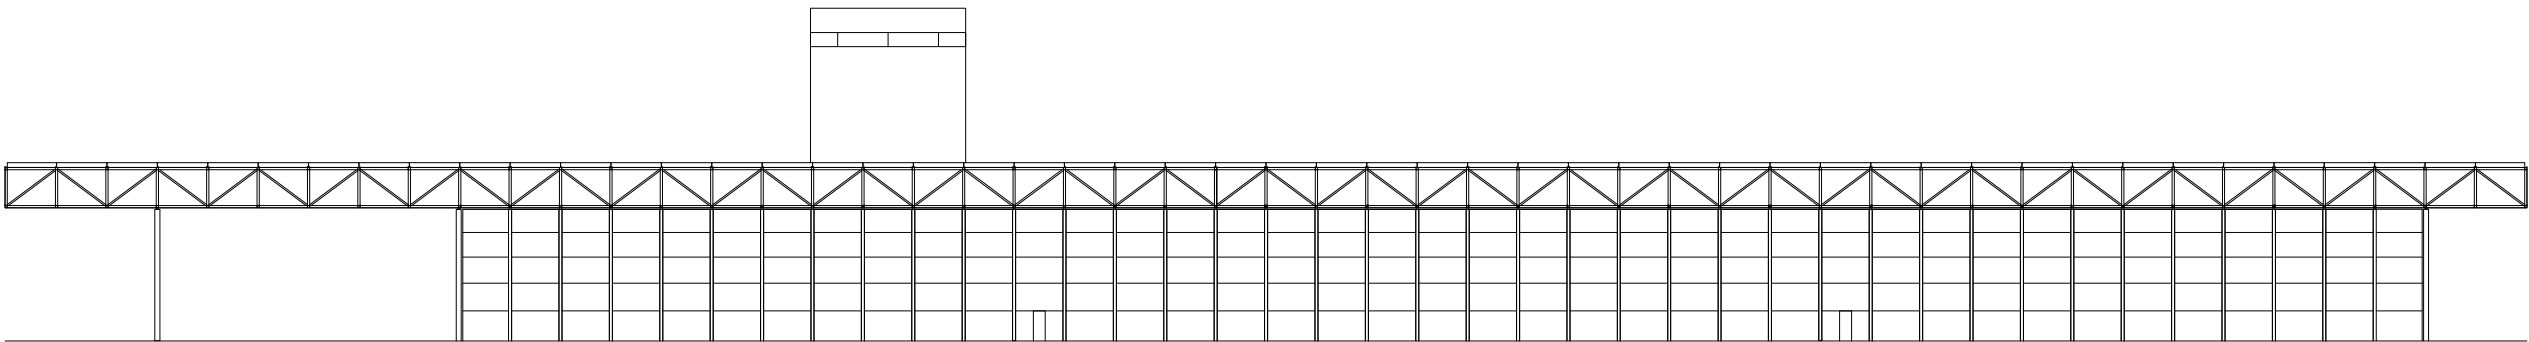

Zuidgevel

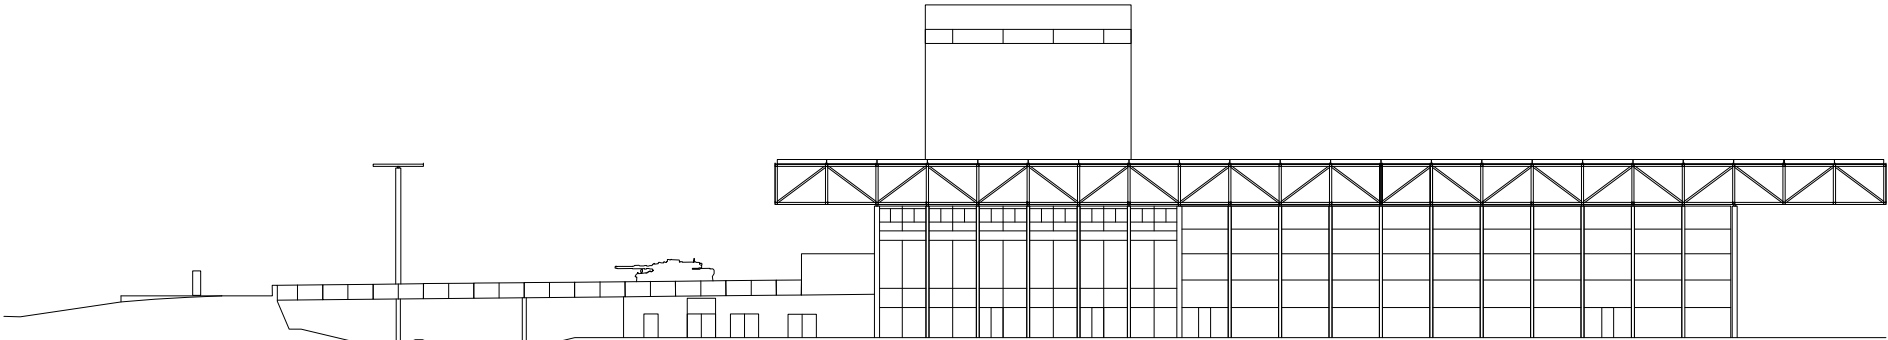


Westgevel

Eerste verdieping

1:750


- 1 entreeplein
- 2 tickets, informatie en museumwinkel
- 3 kenniscentrum
- 4 foyer
- 5 auditorium
- 6 garderobe
- 7 espressobar
- 8 restaurant
- 9 kantoren
- 10 uitkijktoren
- 11 techniek
- A tentoonstellingszalen
Het Verhaal van de Krijgsmacht
- B museumhal Het Arsenaal
- C interactief en educatief centrum Xplore
- D overdekte buitententoonstelling
- E tijdelijke tentoonstellingen
- F historische belevingswereld
Klas van 1945

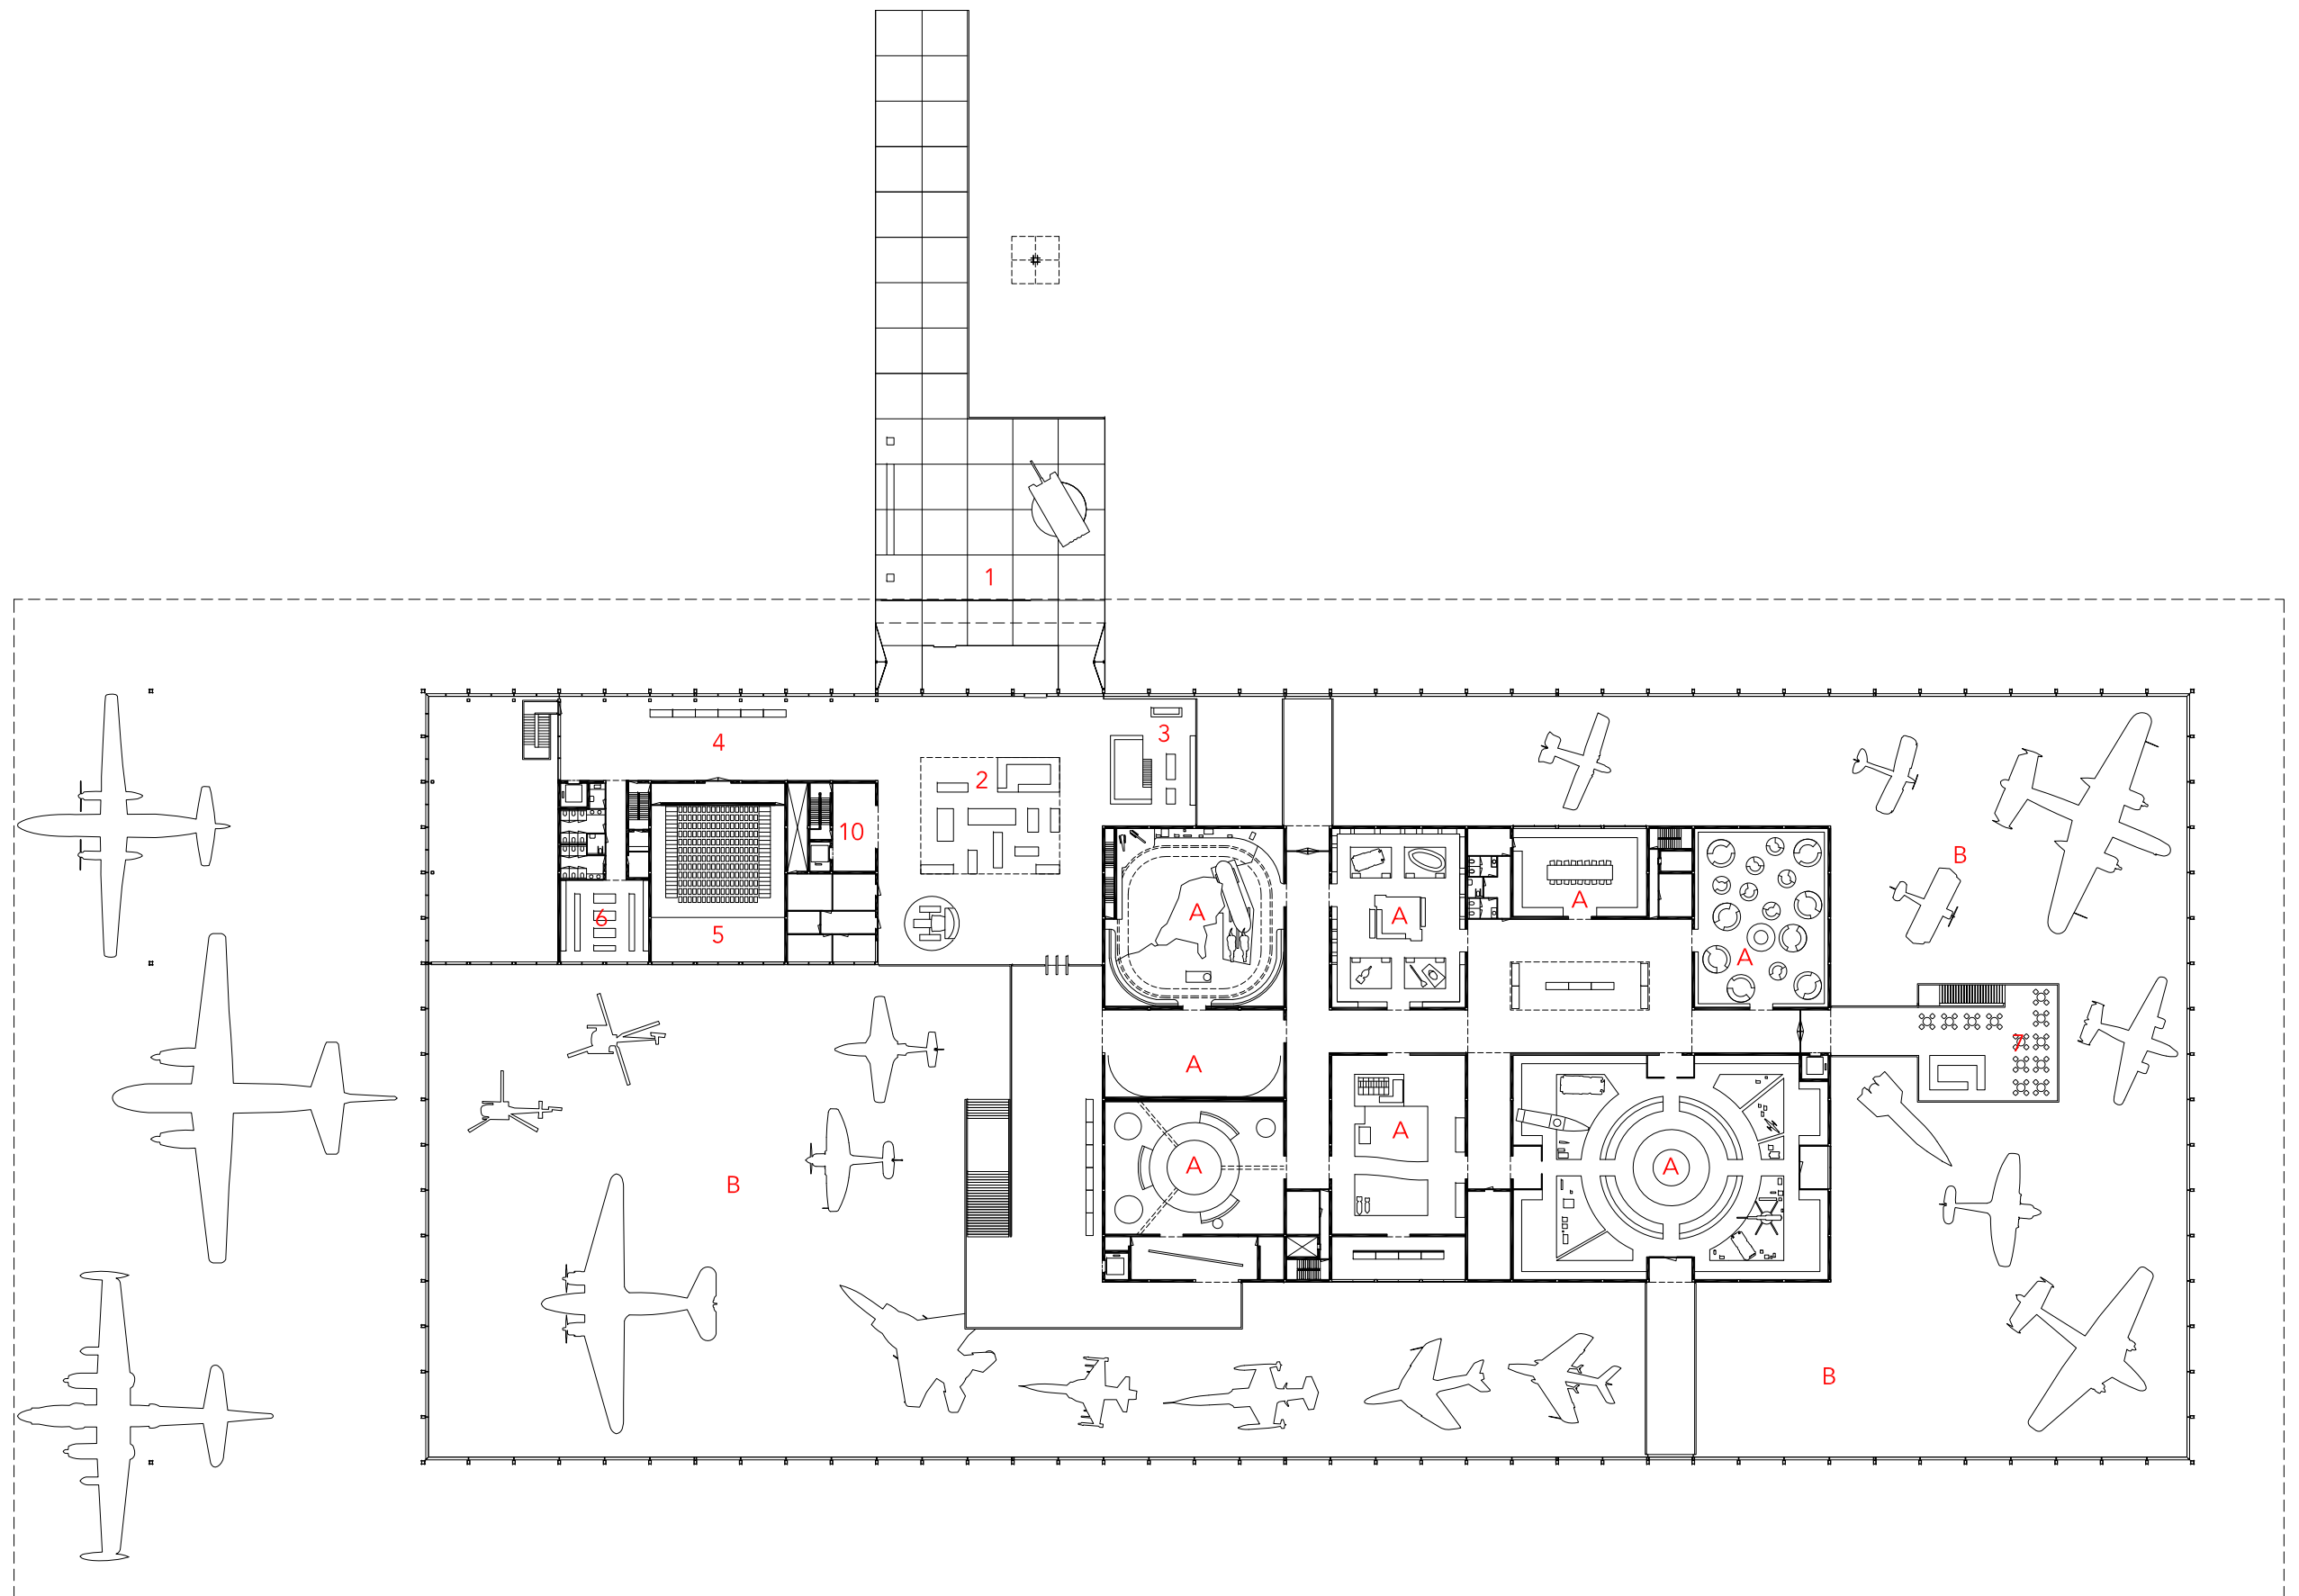

Begane grond


1:750

- 1 entreeplein
- 2 tickets, informatie en museumwinkel
- 3 kenniscentrum
- 4 foyer
- 5 auditorium
- 6 garderobe
- 7 espressobar
- 8 restaurant
- 9 kantoren
- 10 uitkijktoren
- 11 techniek
- A tentoonstellingszalen
Het Verhaal van de Krijgsmacht
- B museumhal Het Arsenal
- C interactief en educatief centrum Xplore
- D overdekte buitententoonstelling
- E tijdelijke tentoonstellingen
- F historische belevingswereld
Klas van 1945

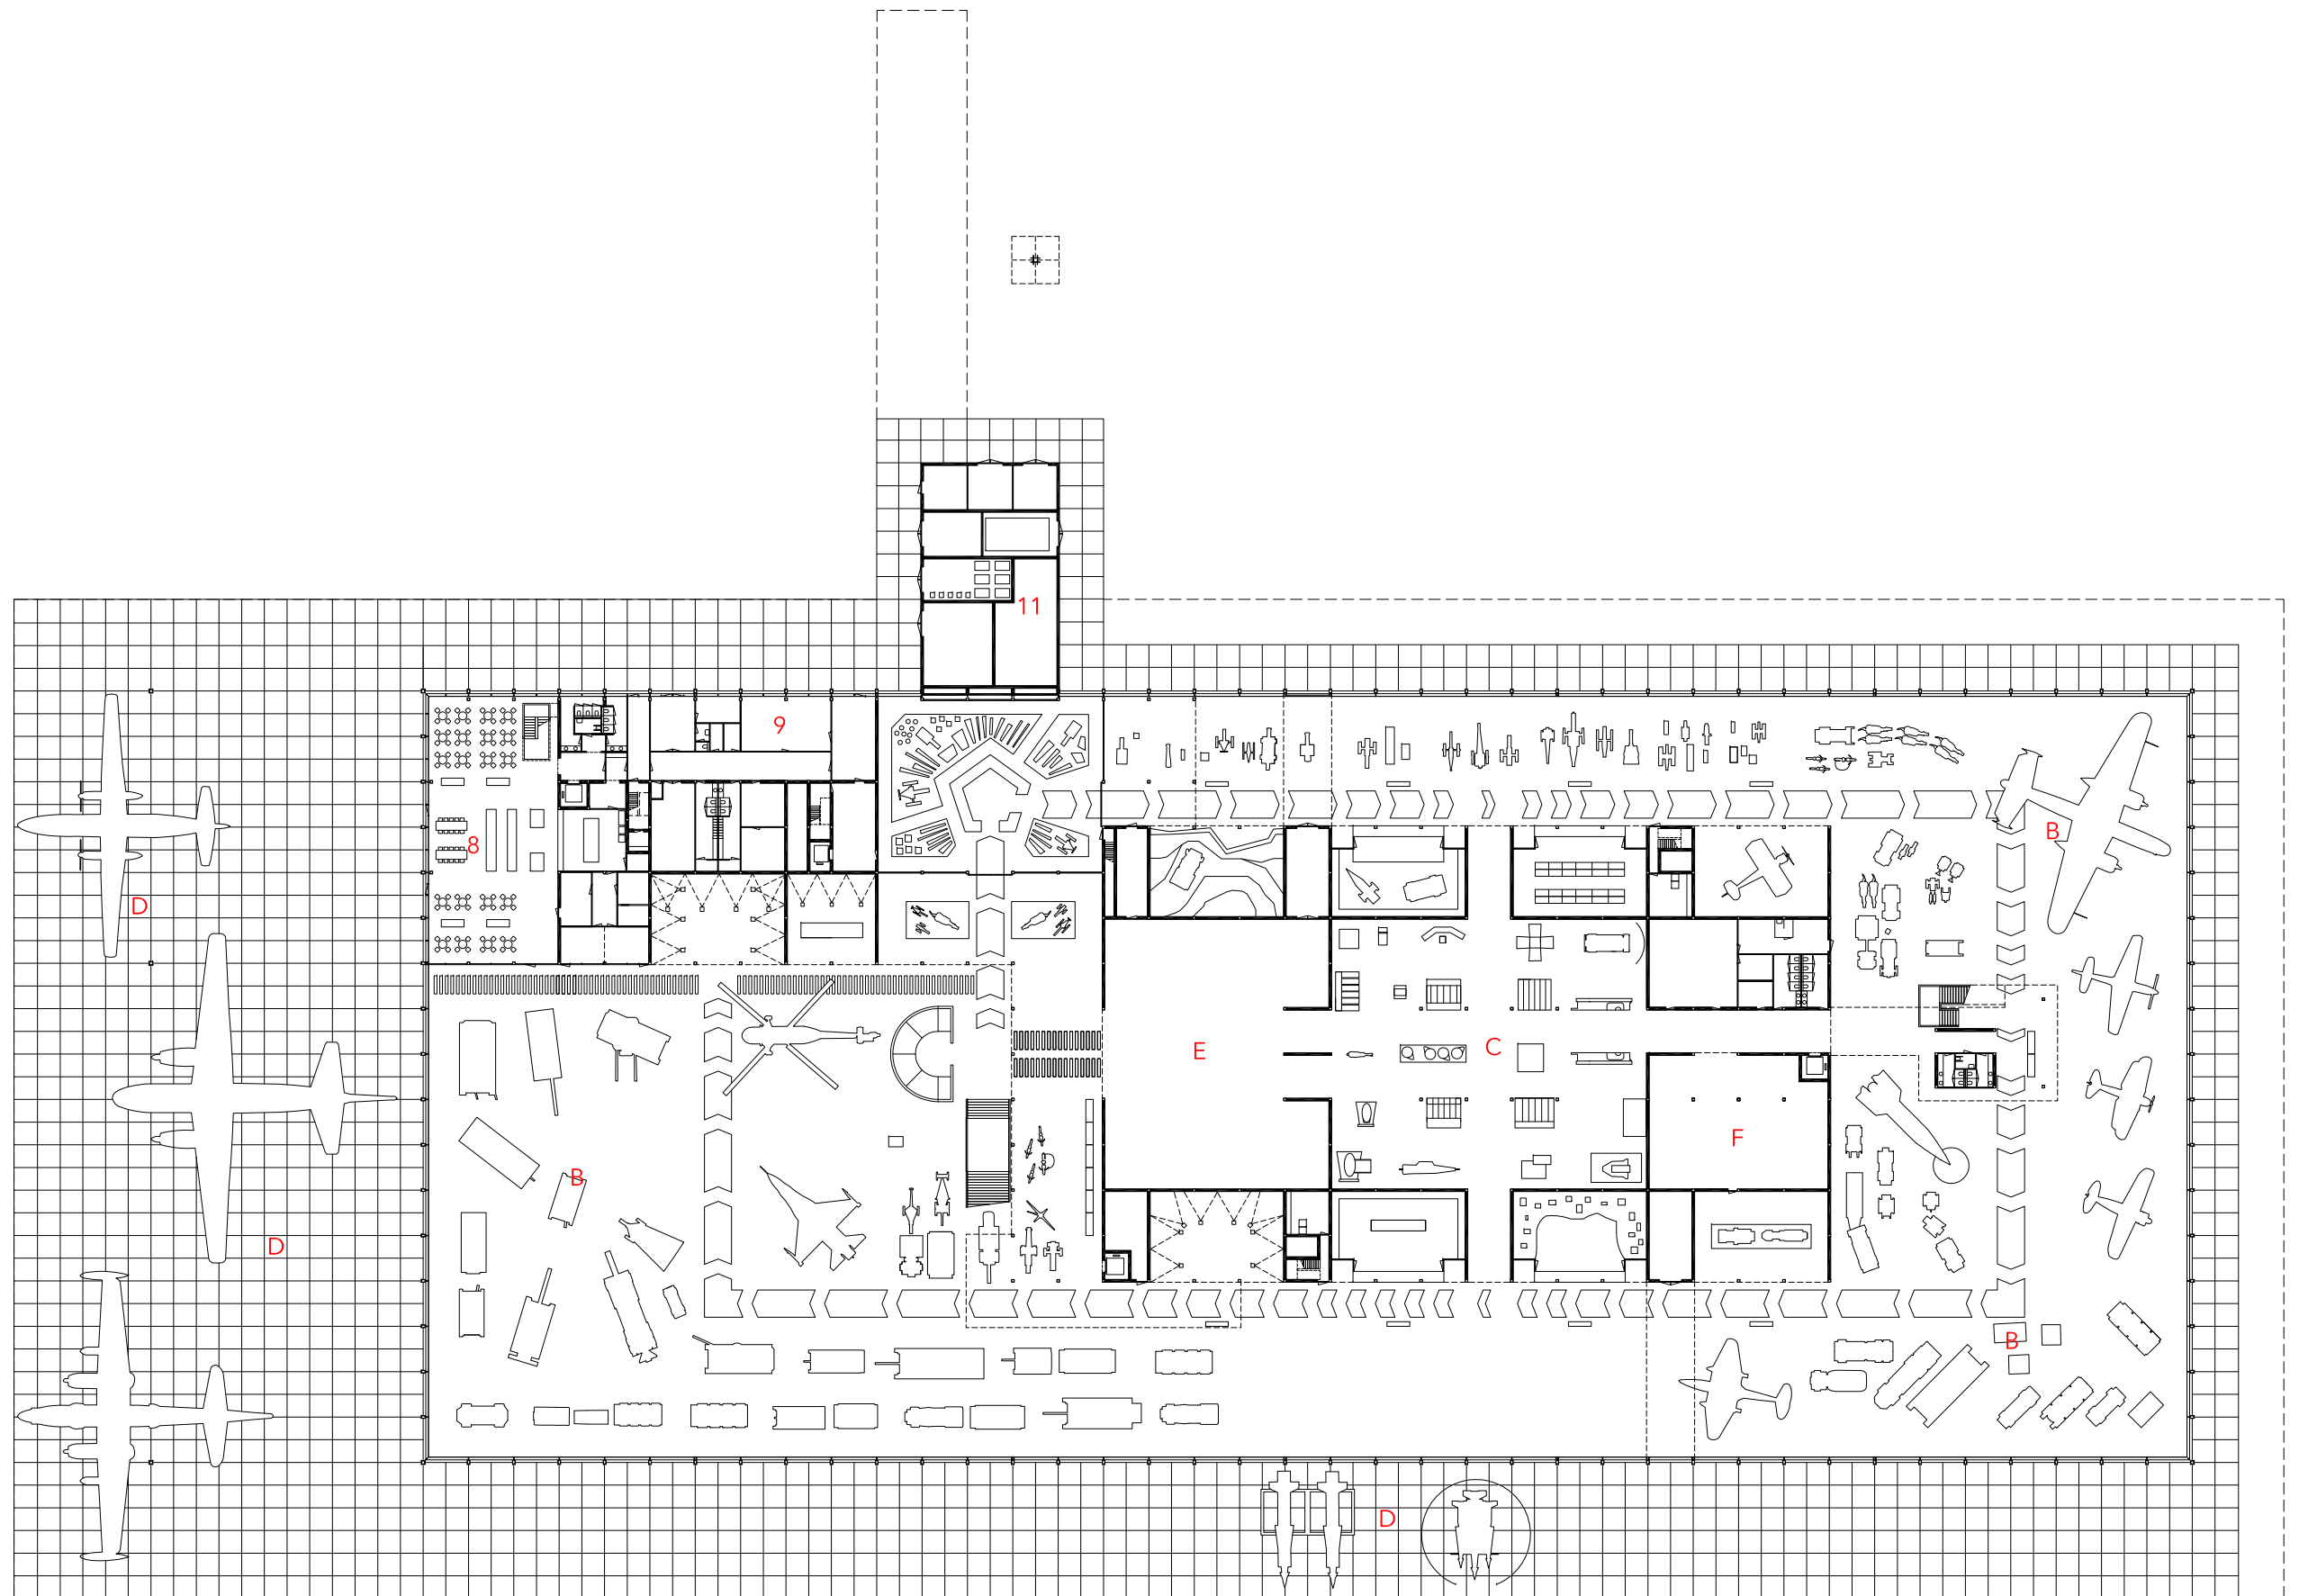


Langsdoorsneden


1:750

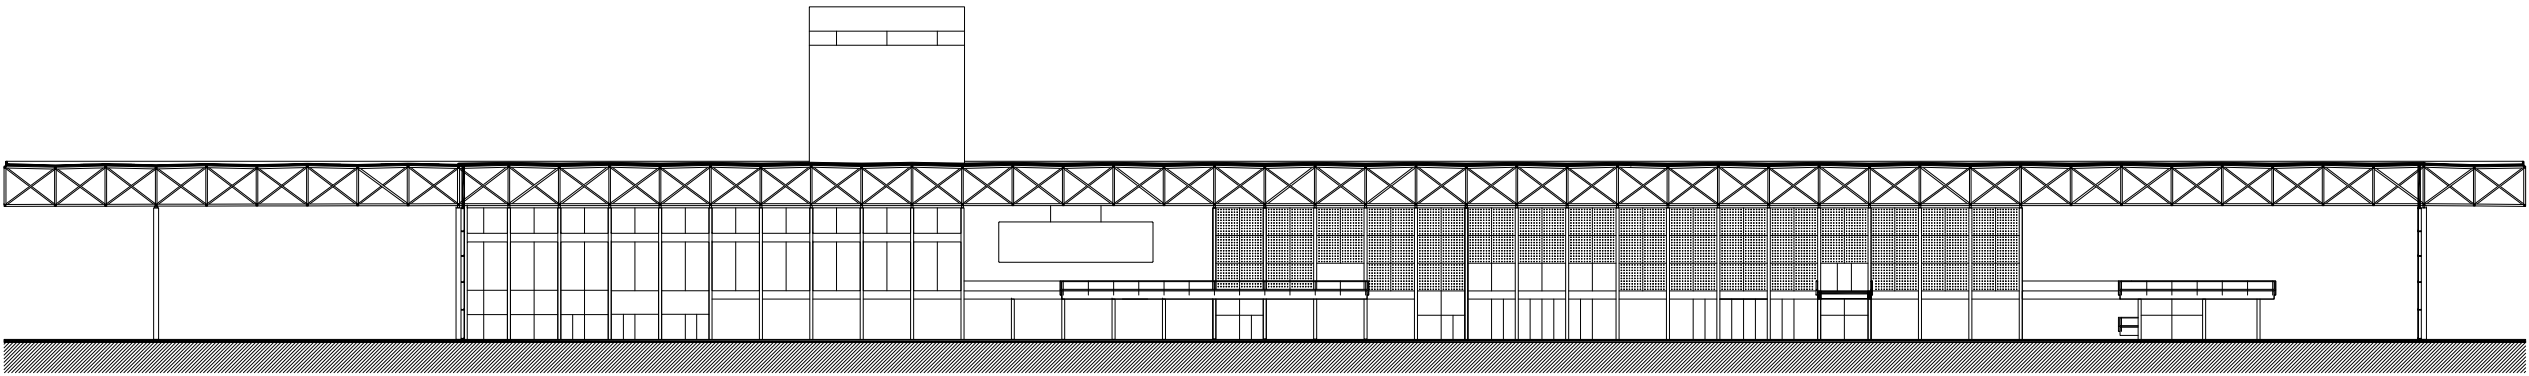

Doorsnede A

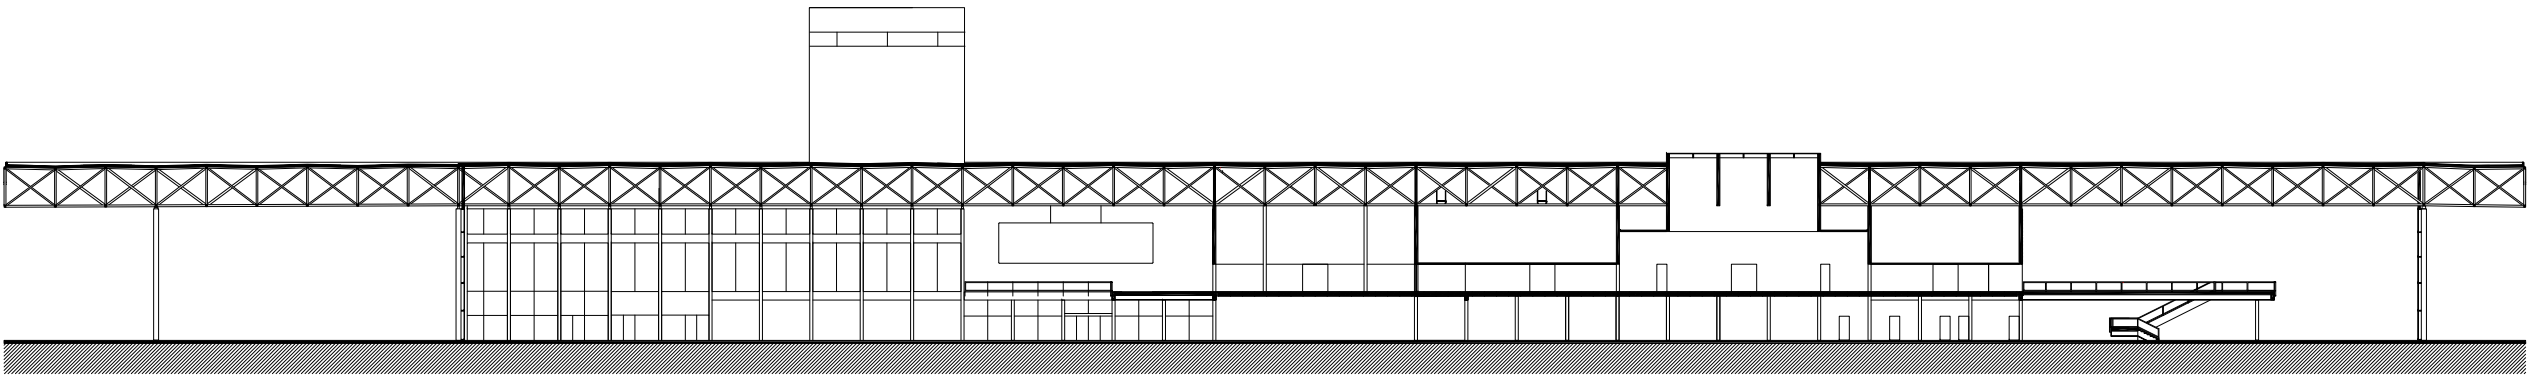


Doorsnede B

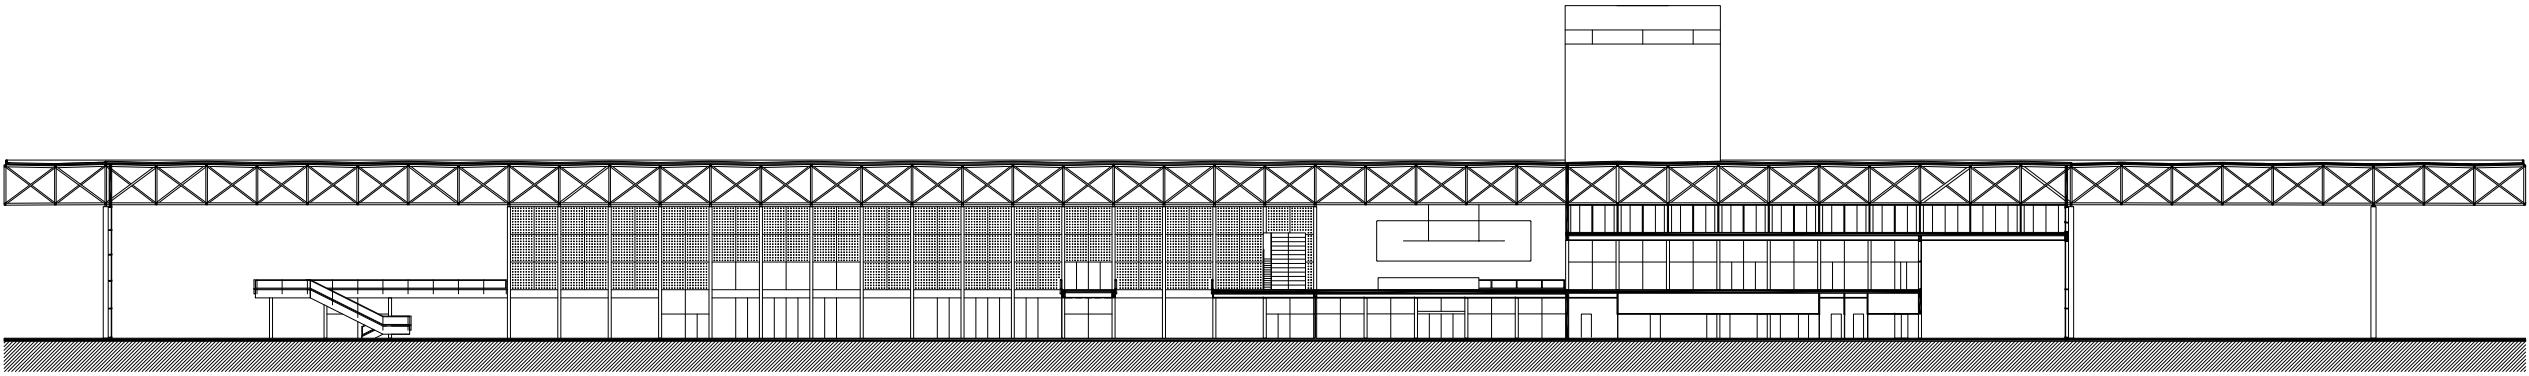


Doorsnede C

Dwarsdoorsneden


1:750

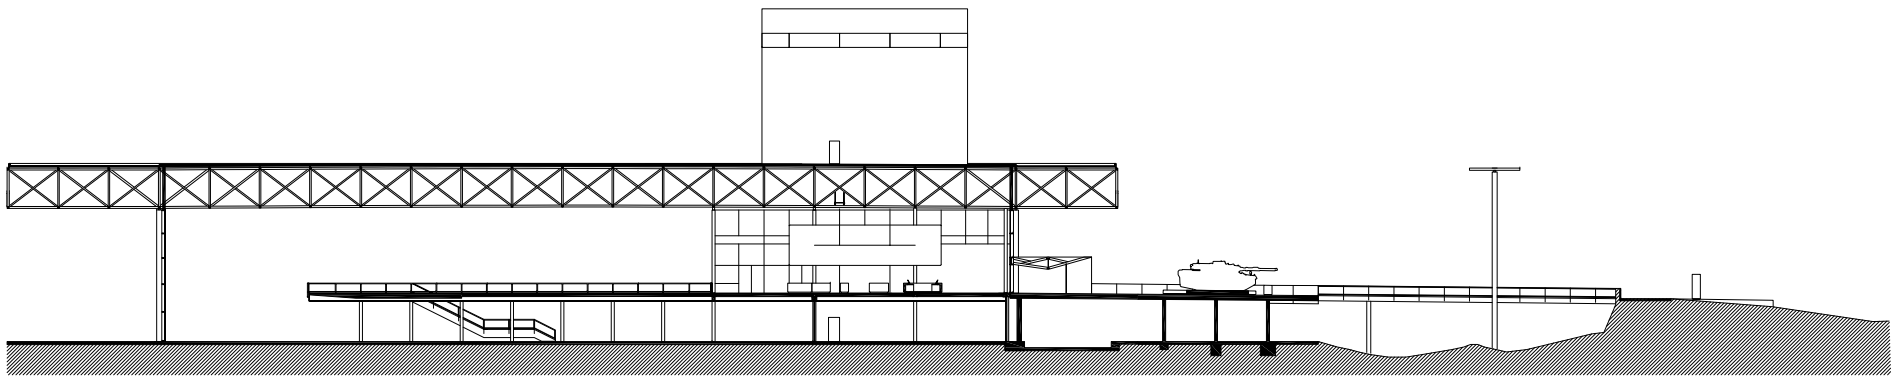

Doorsnede D

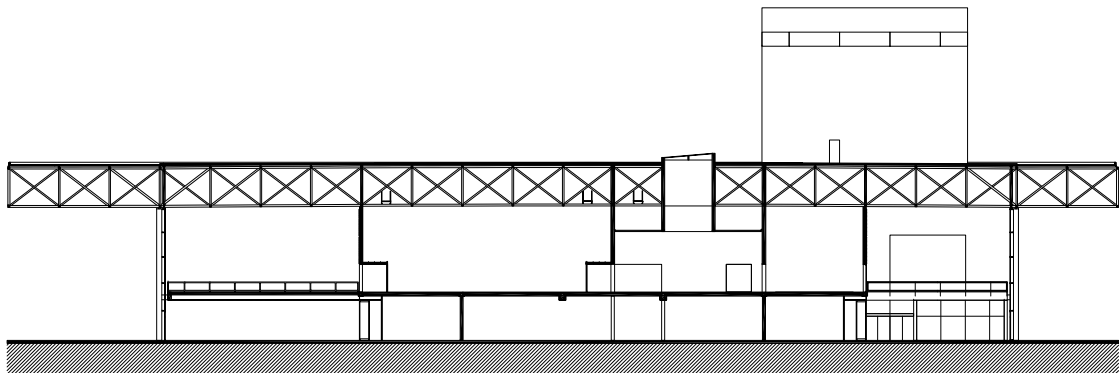

Doorsnede E

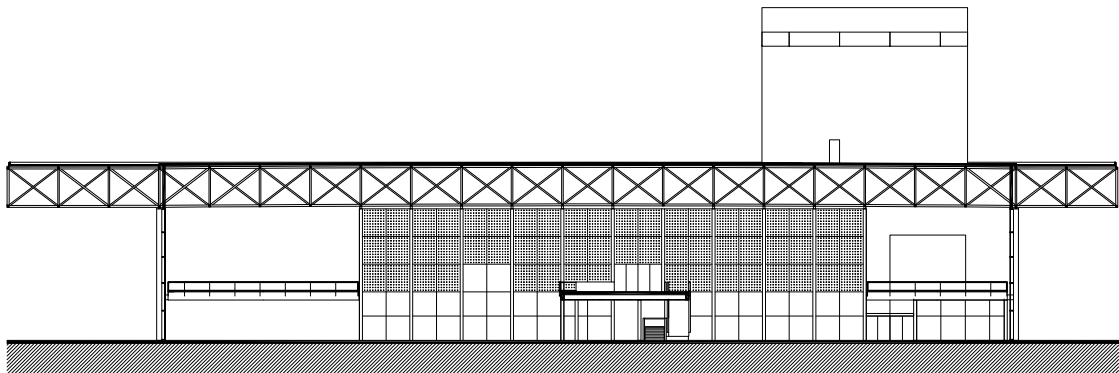

Doorsnede F