




as BA

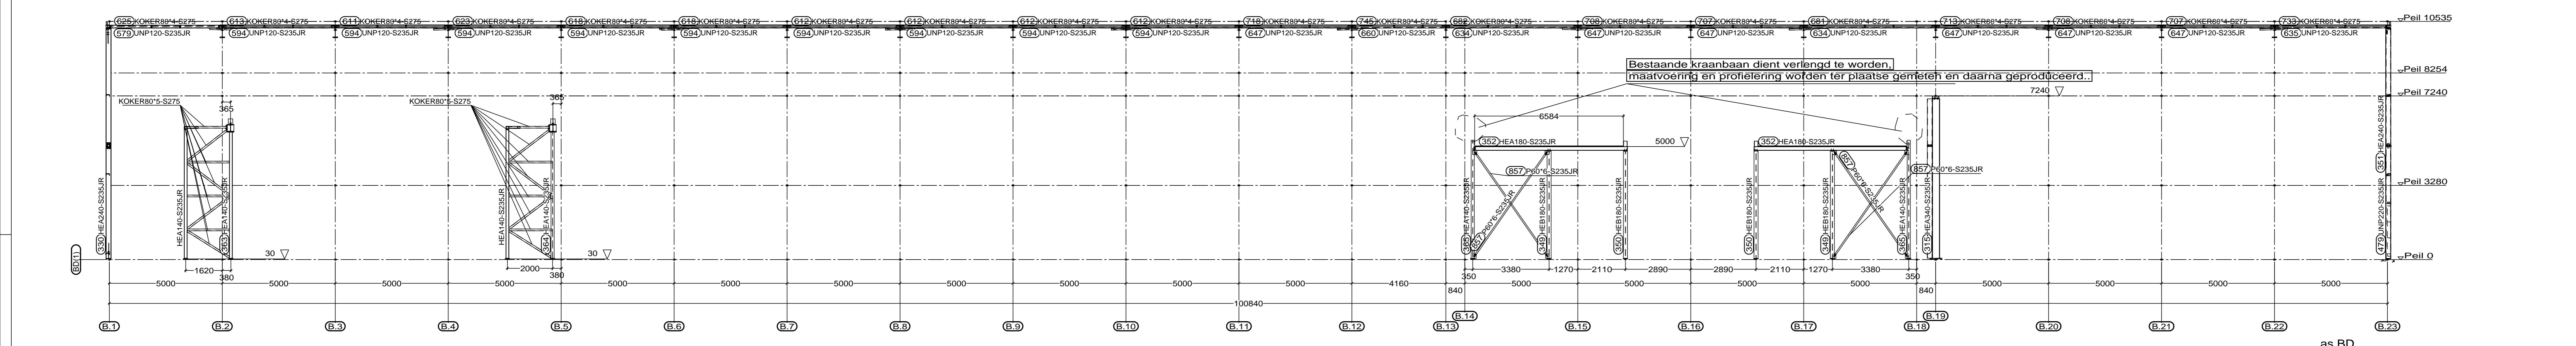


as BD

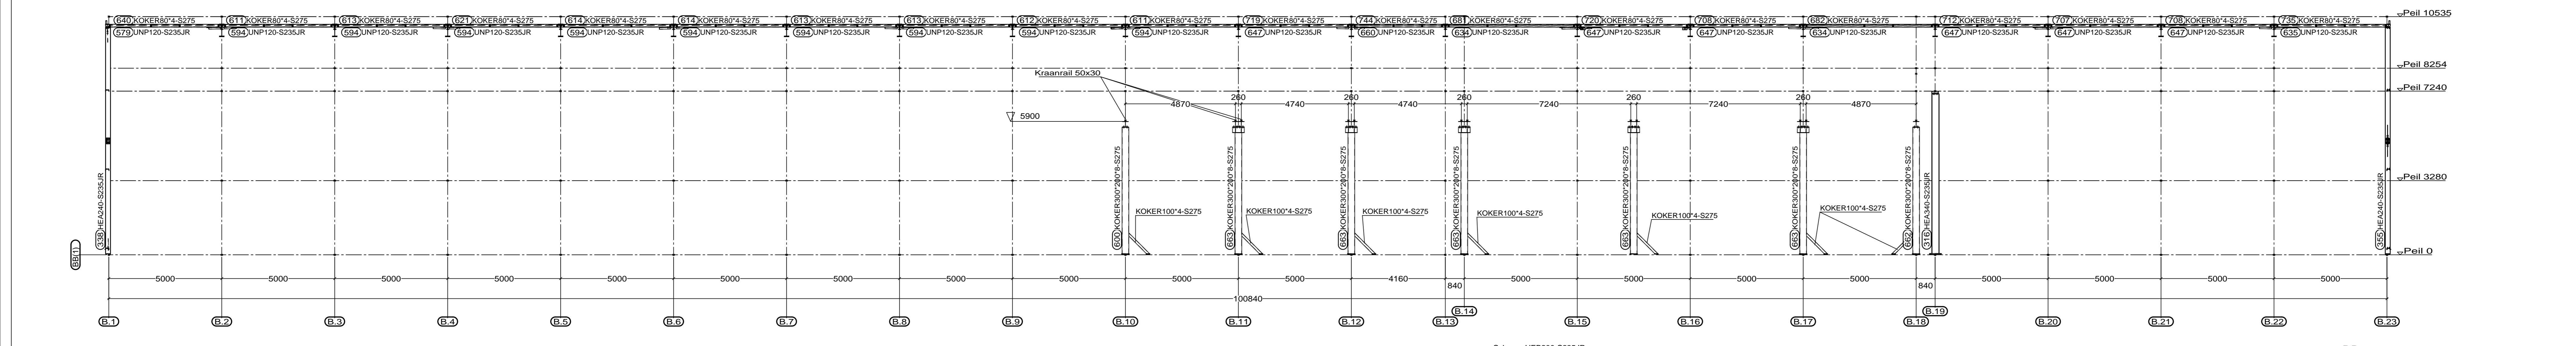

as BB

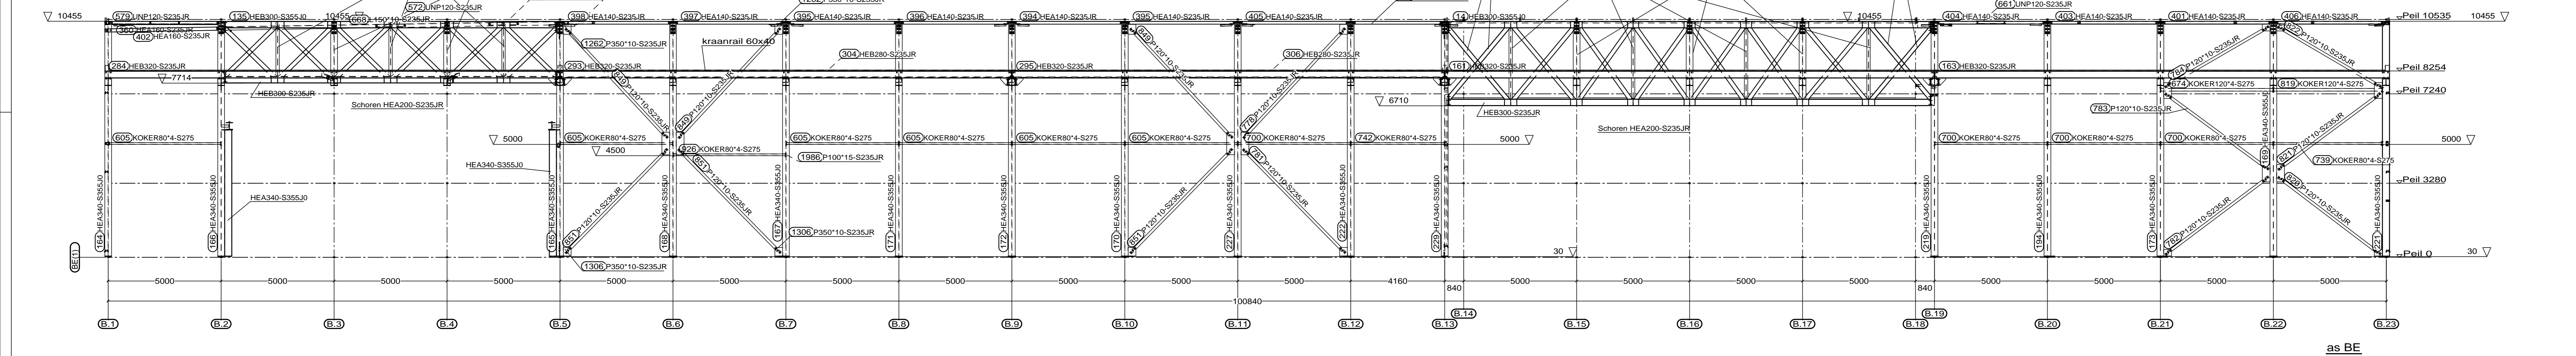

as BE

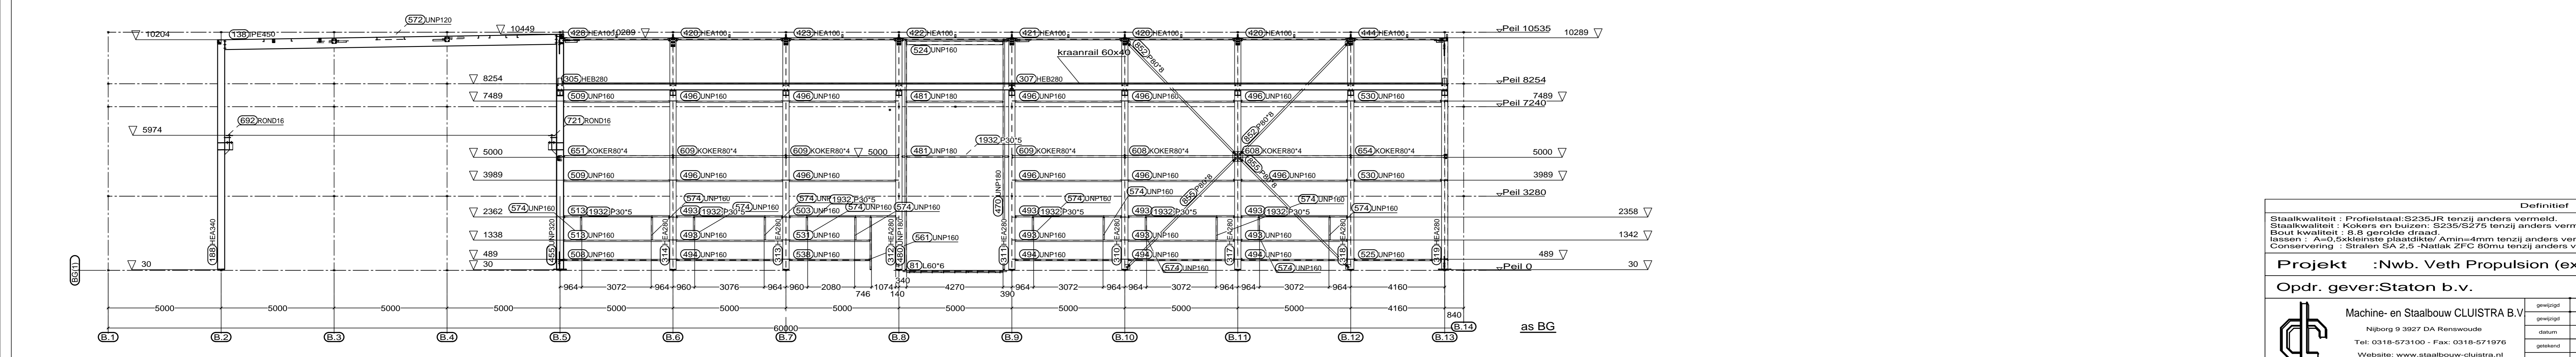

as BG

as BA  
as BD  
as BB  
as BE  
as BG

**Definitief**

Staal kwaliteit : Profielstaal S235JR tenzij anders vermeld.  
 Staal kwaliteit : Kokers en buizen S235/S275 tenzij anders vermeld.  
 Bout kwaliteit : B 8 gevulde draad  
 Lassen : A-0 Kokers en plaatdiktes Amin=4mm tenzij anders vermeld.  
 Conservering : Stralen SA 2.5 - Natlak ZFC 80mu tenzij anders vermeld.

**Project : Nwb. Veth Propulsion (exc.2)**

**Opdr. gevr.: Staton b.v.**

Machine- en Staalbouw CLUISTRA B.V.  
 Nijborg 9 3827 DA Rennewoude  
 Tel: 0318-673100 - Fax: 0318-671976  
 Website: www.staalbouw-cluistra.nl

opdrachtgever	20.04.2015
ontwerper	17.04.2015
aanvrager	15.04.2015
aanvrager	01.04.2015
aanvrager	G.v.d. Hee
ontwerper	15.06 AANZICHT