


**Renvooi**

- Bouwwerkzaamheden uitvoeren volgens het vigerend bouwbesluit 2012
- Constructie uitvoeren volgens opgaaf constructeur
- Staalconstructie geheel thermisch verzinkt
- Dakbeveiliging toepassen overeenkomst vigerend wet- en regelgeving
- Sedumdak uitvoeren vgs dakadvies Optigroen
- Hemelwater infiltreren op eigen terrein
- Vloestof dichtvloer dikte 250 mm, afm. volgens plattegrond
- Verrijdbare stellingen uitvoeren vgs opgaaf leverancier

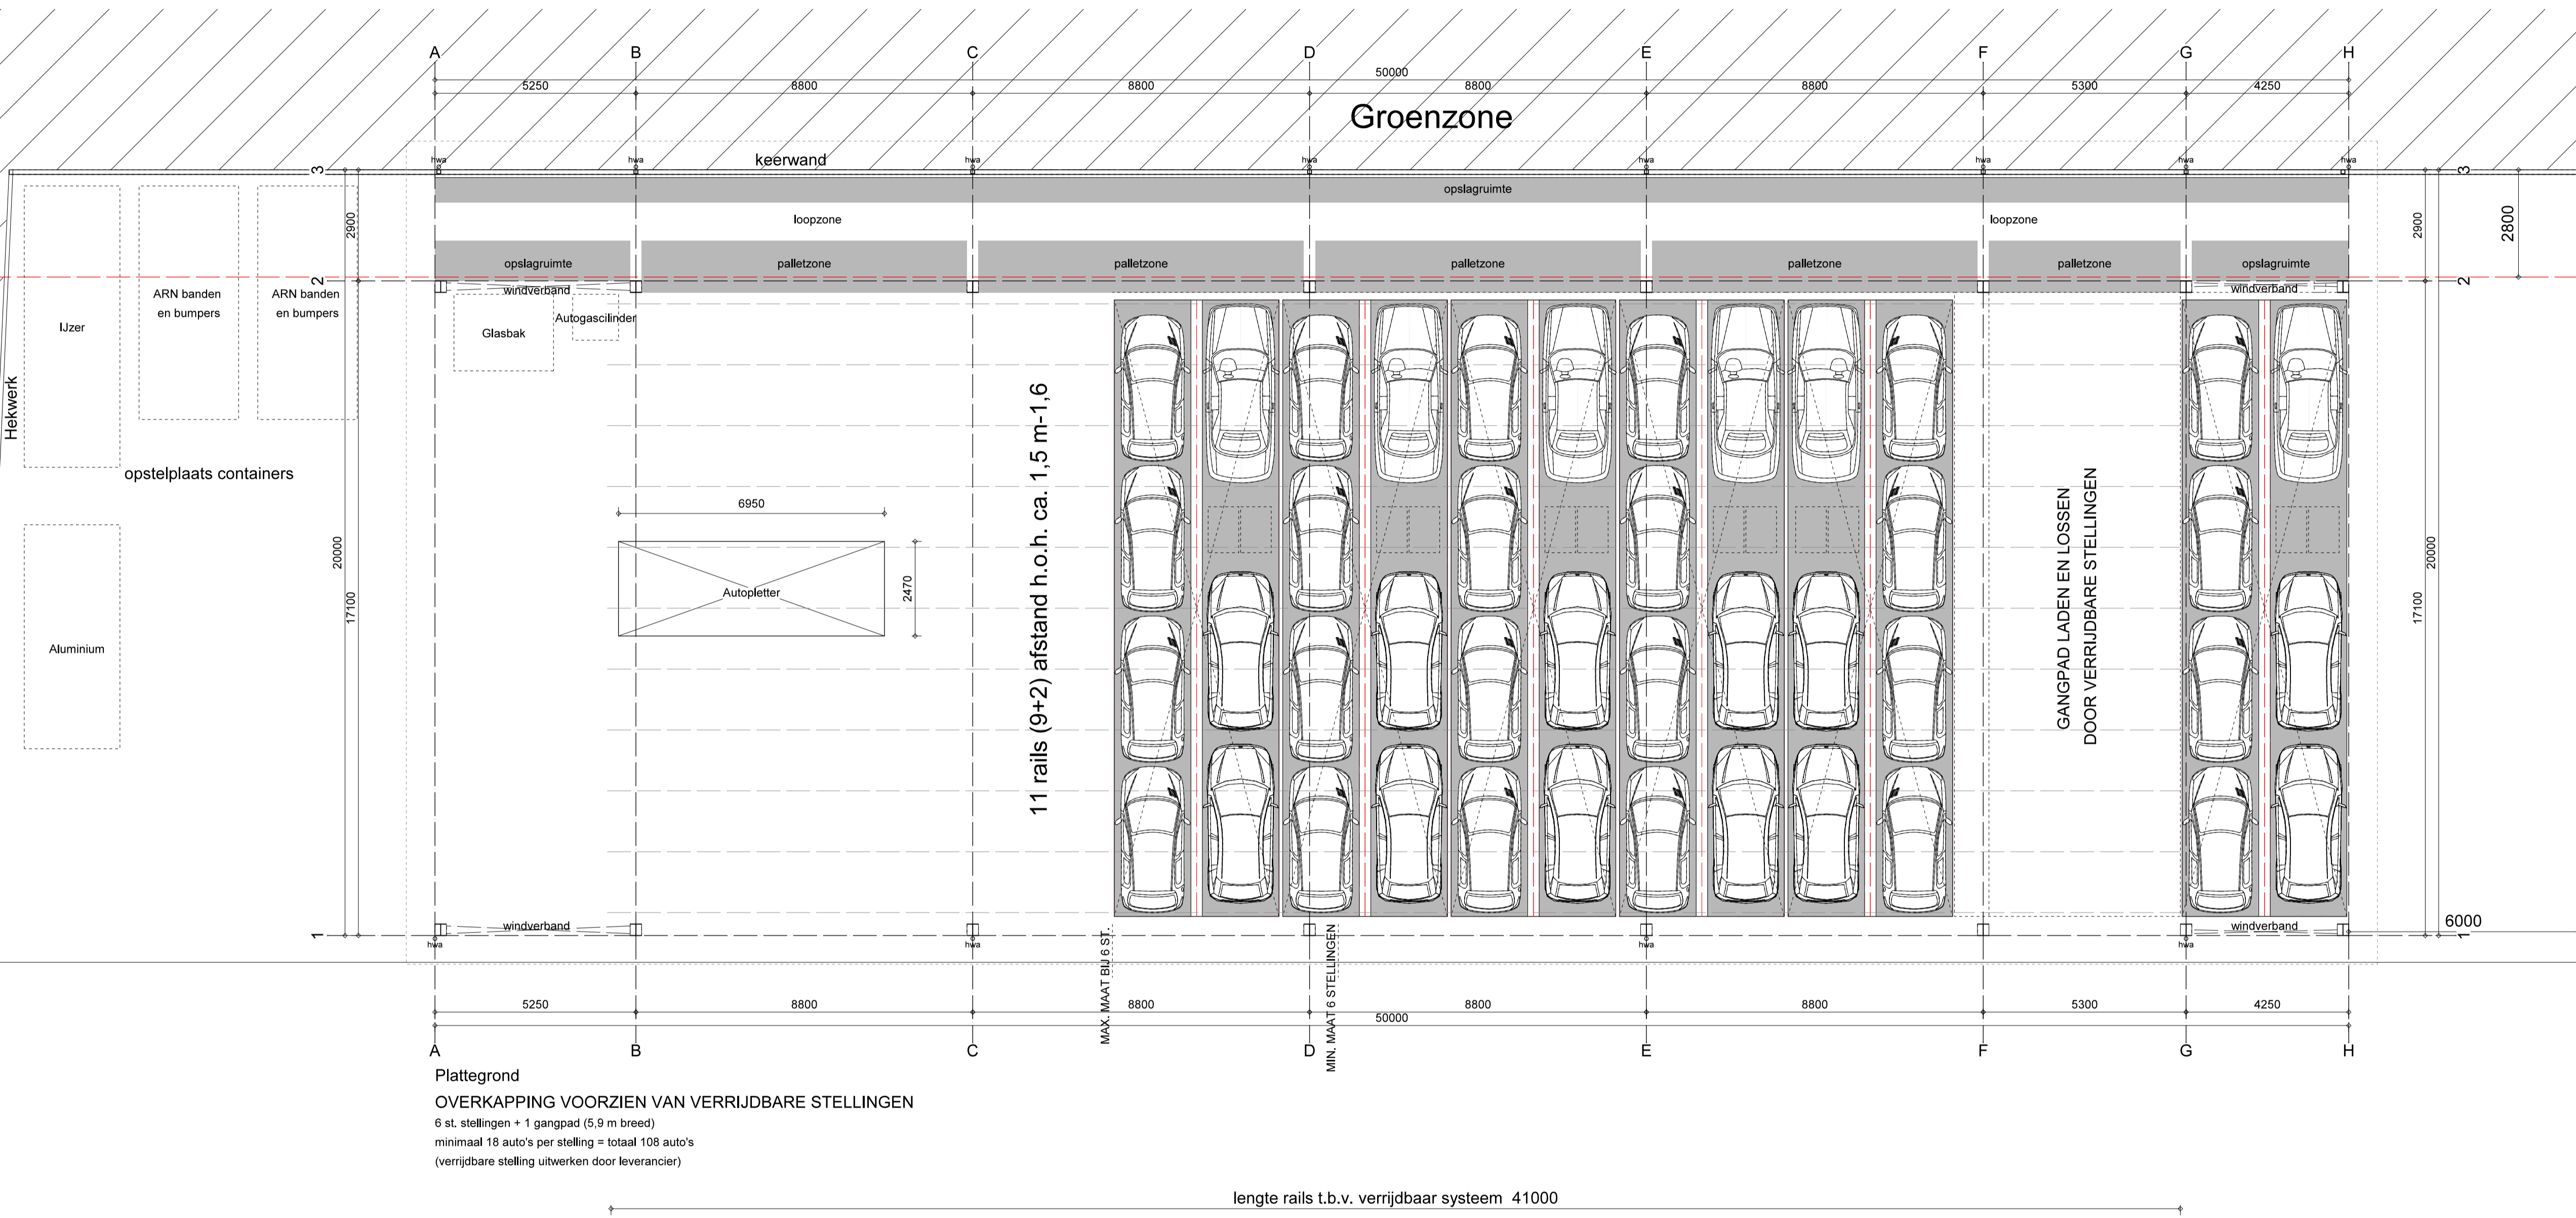

Plattegrond  
 OVERKAPPING VOORZIEN VAN VERRIJDARE STELLINGEN  
 6 st. stellingen + 1 gangpad (5,9 m breed)  
 minimaal 18 auto's per stelling = totaal 108 auto's  
 (verrijdbare stelling uitwerken door leverancier)

lengte rails t.b.v. verrijdbaar systeem 41000

Overkapping aan de Hoofdstraat 272a te Driebergen-Rijsenburg

OMGEVINGSVERGUNNING	GA1288
Plattegrond	3910
Opdrachtgever	Autodemontagebedrijf Kempenaar BV
14-05-2014	1:100
12-05-2014	A1