
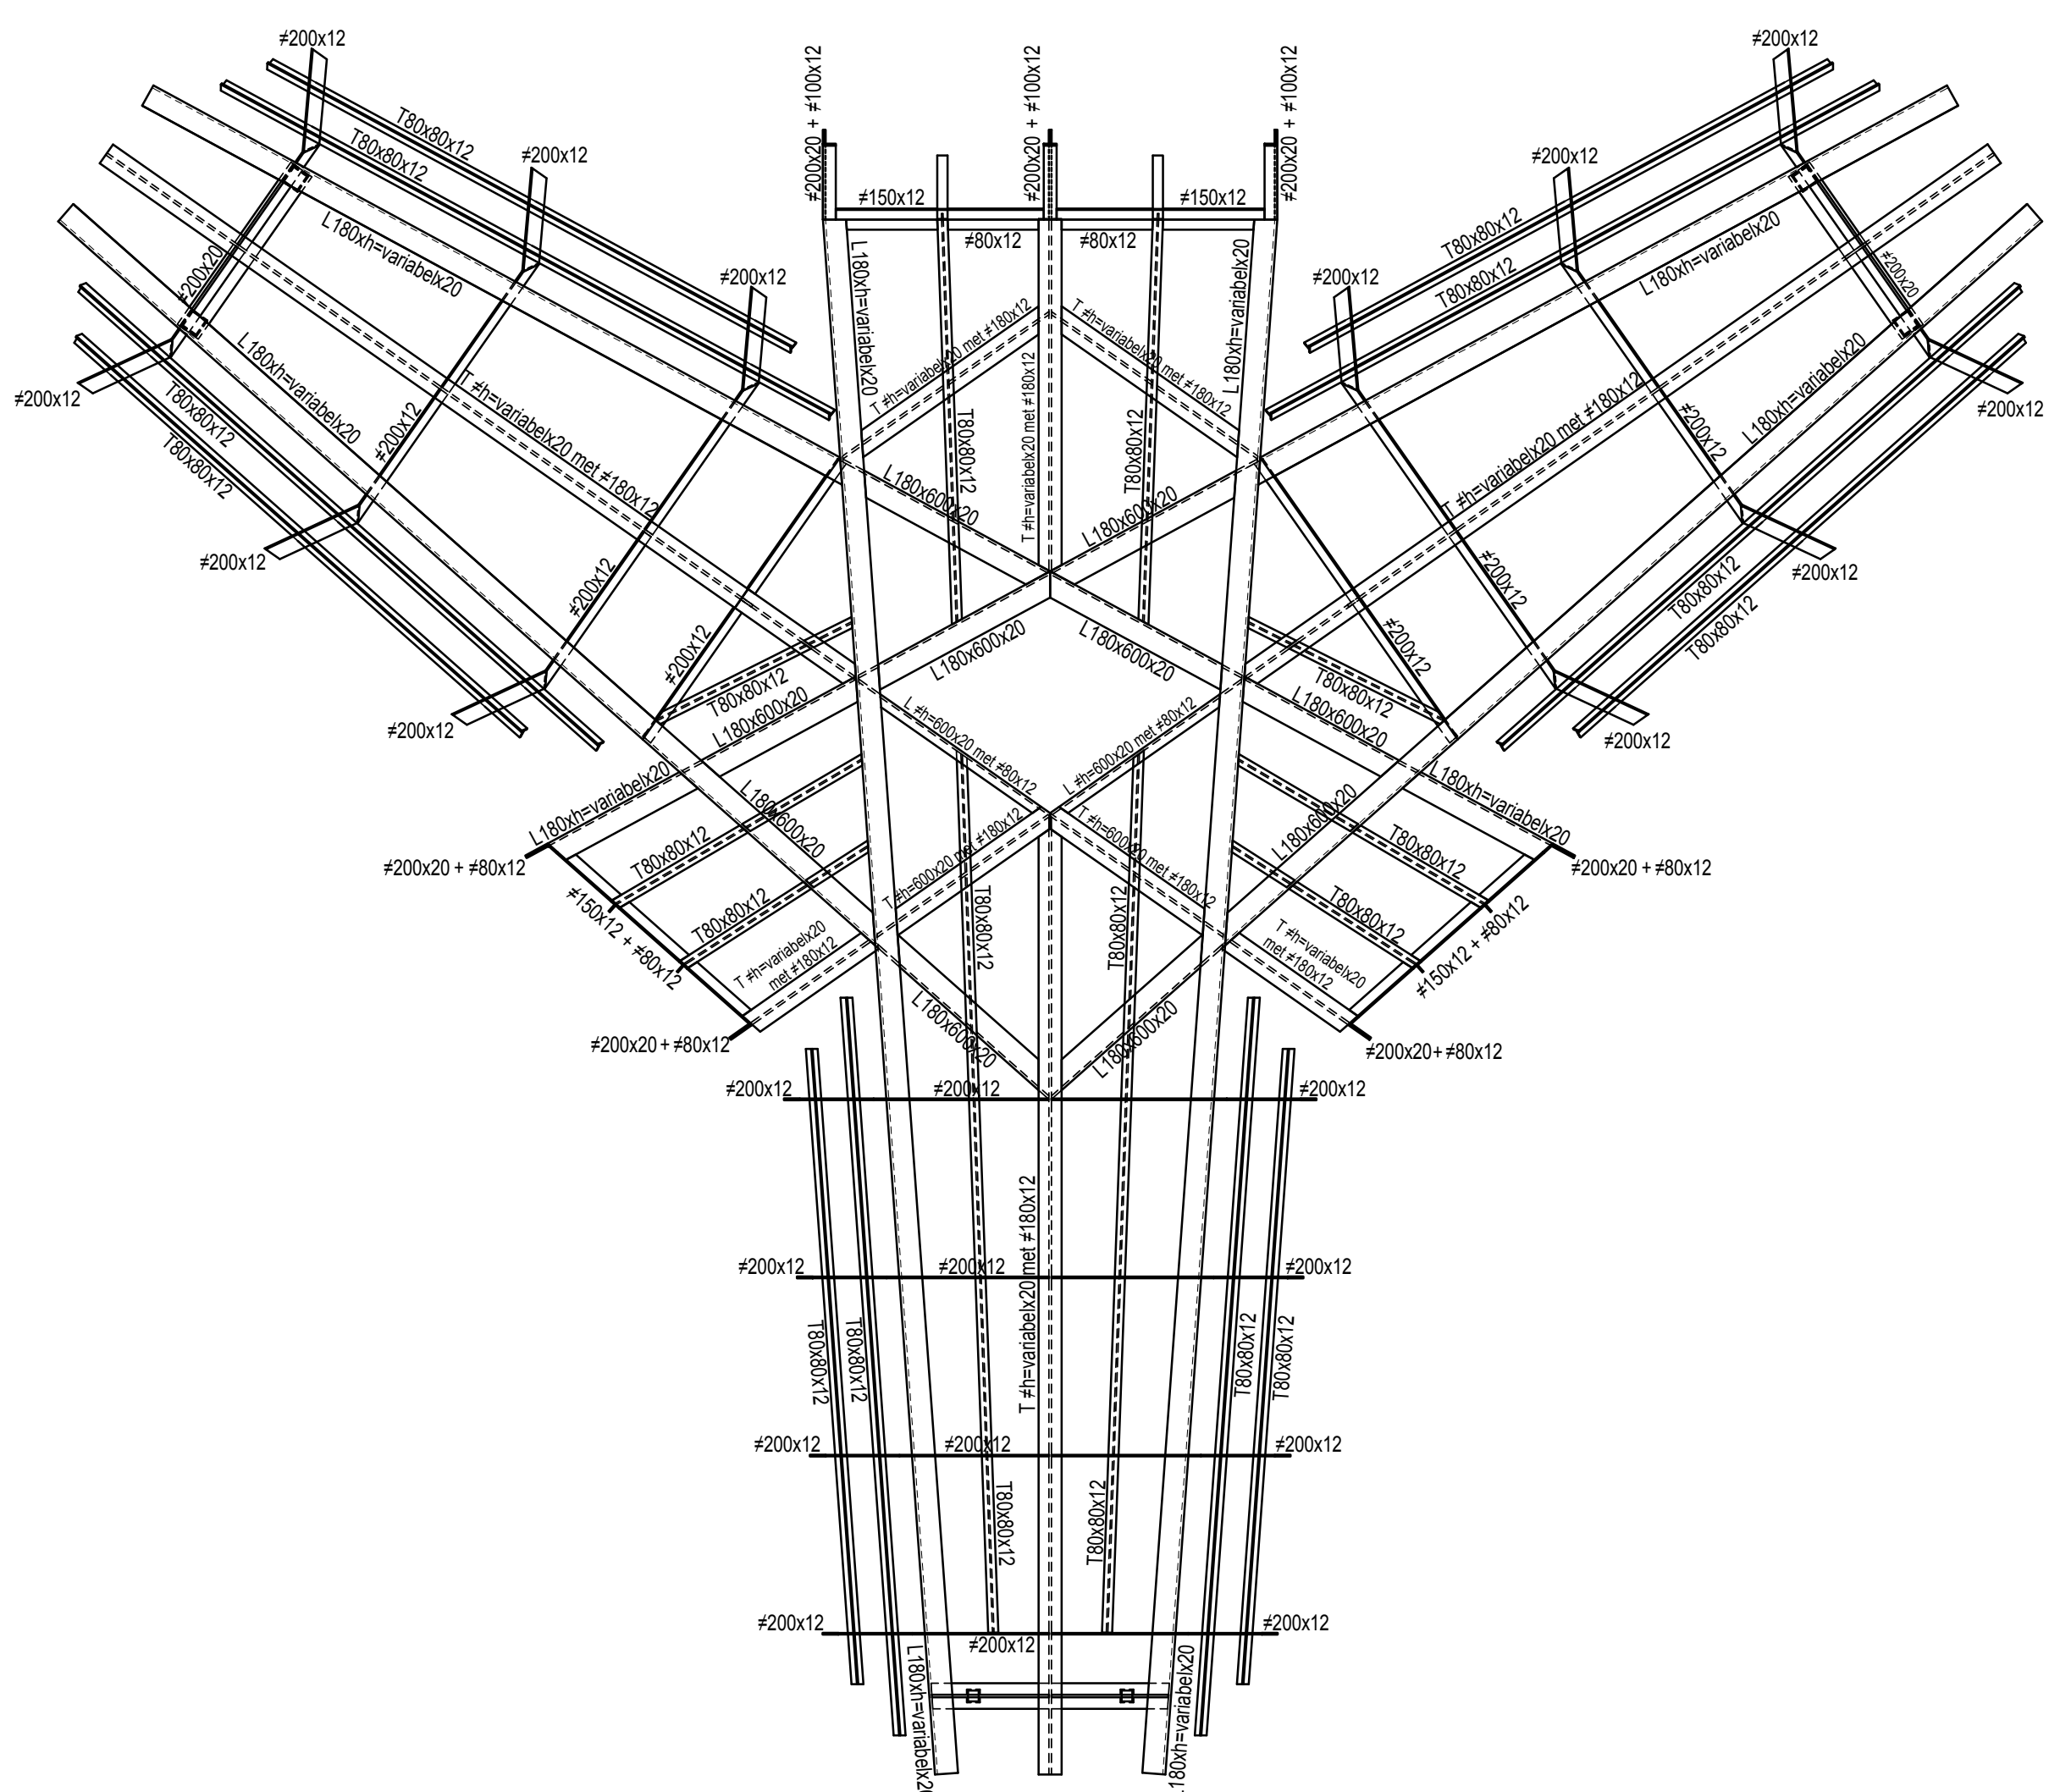
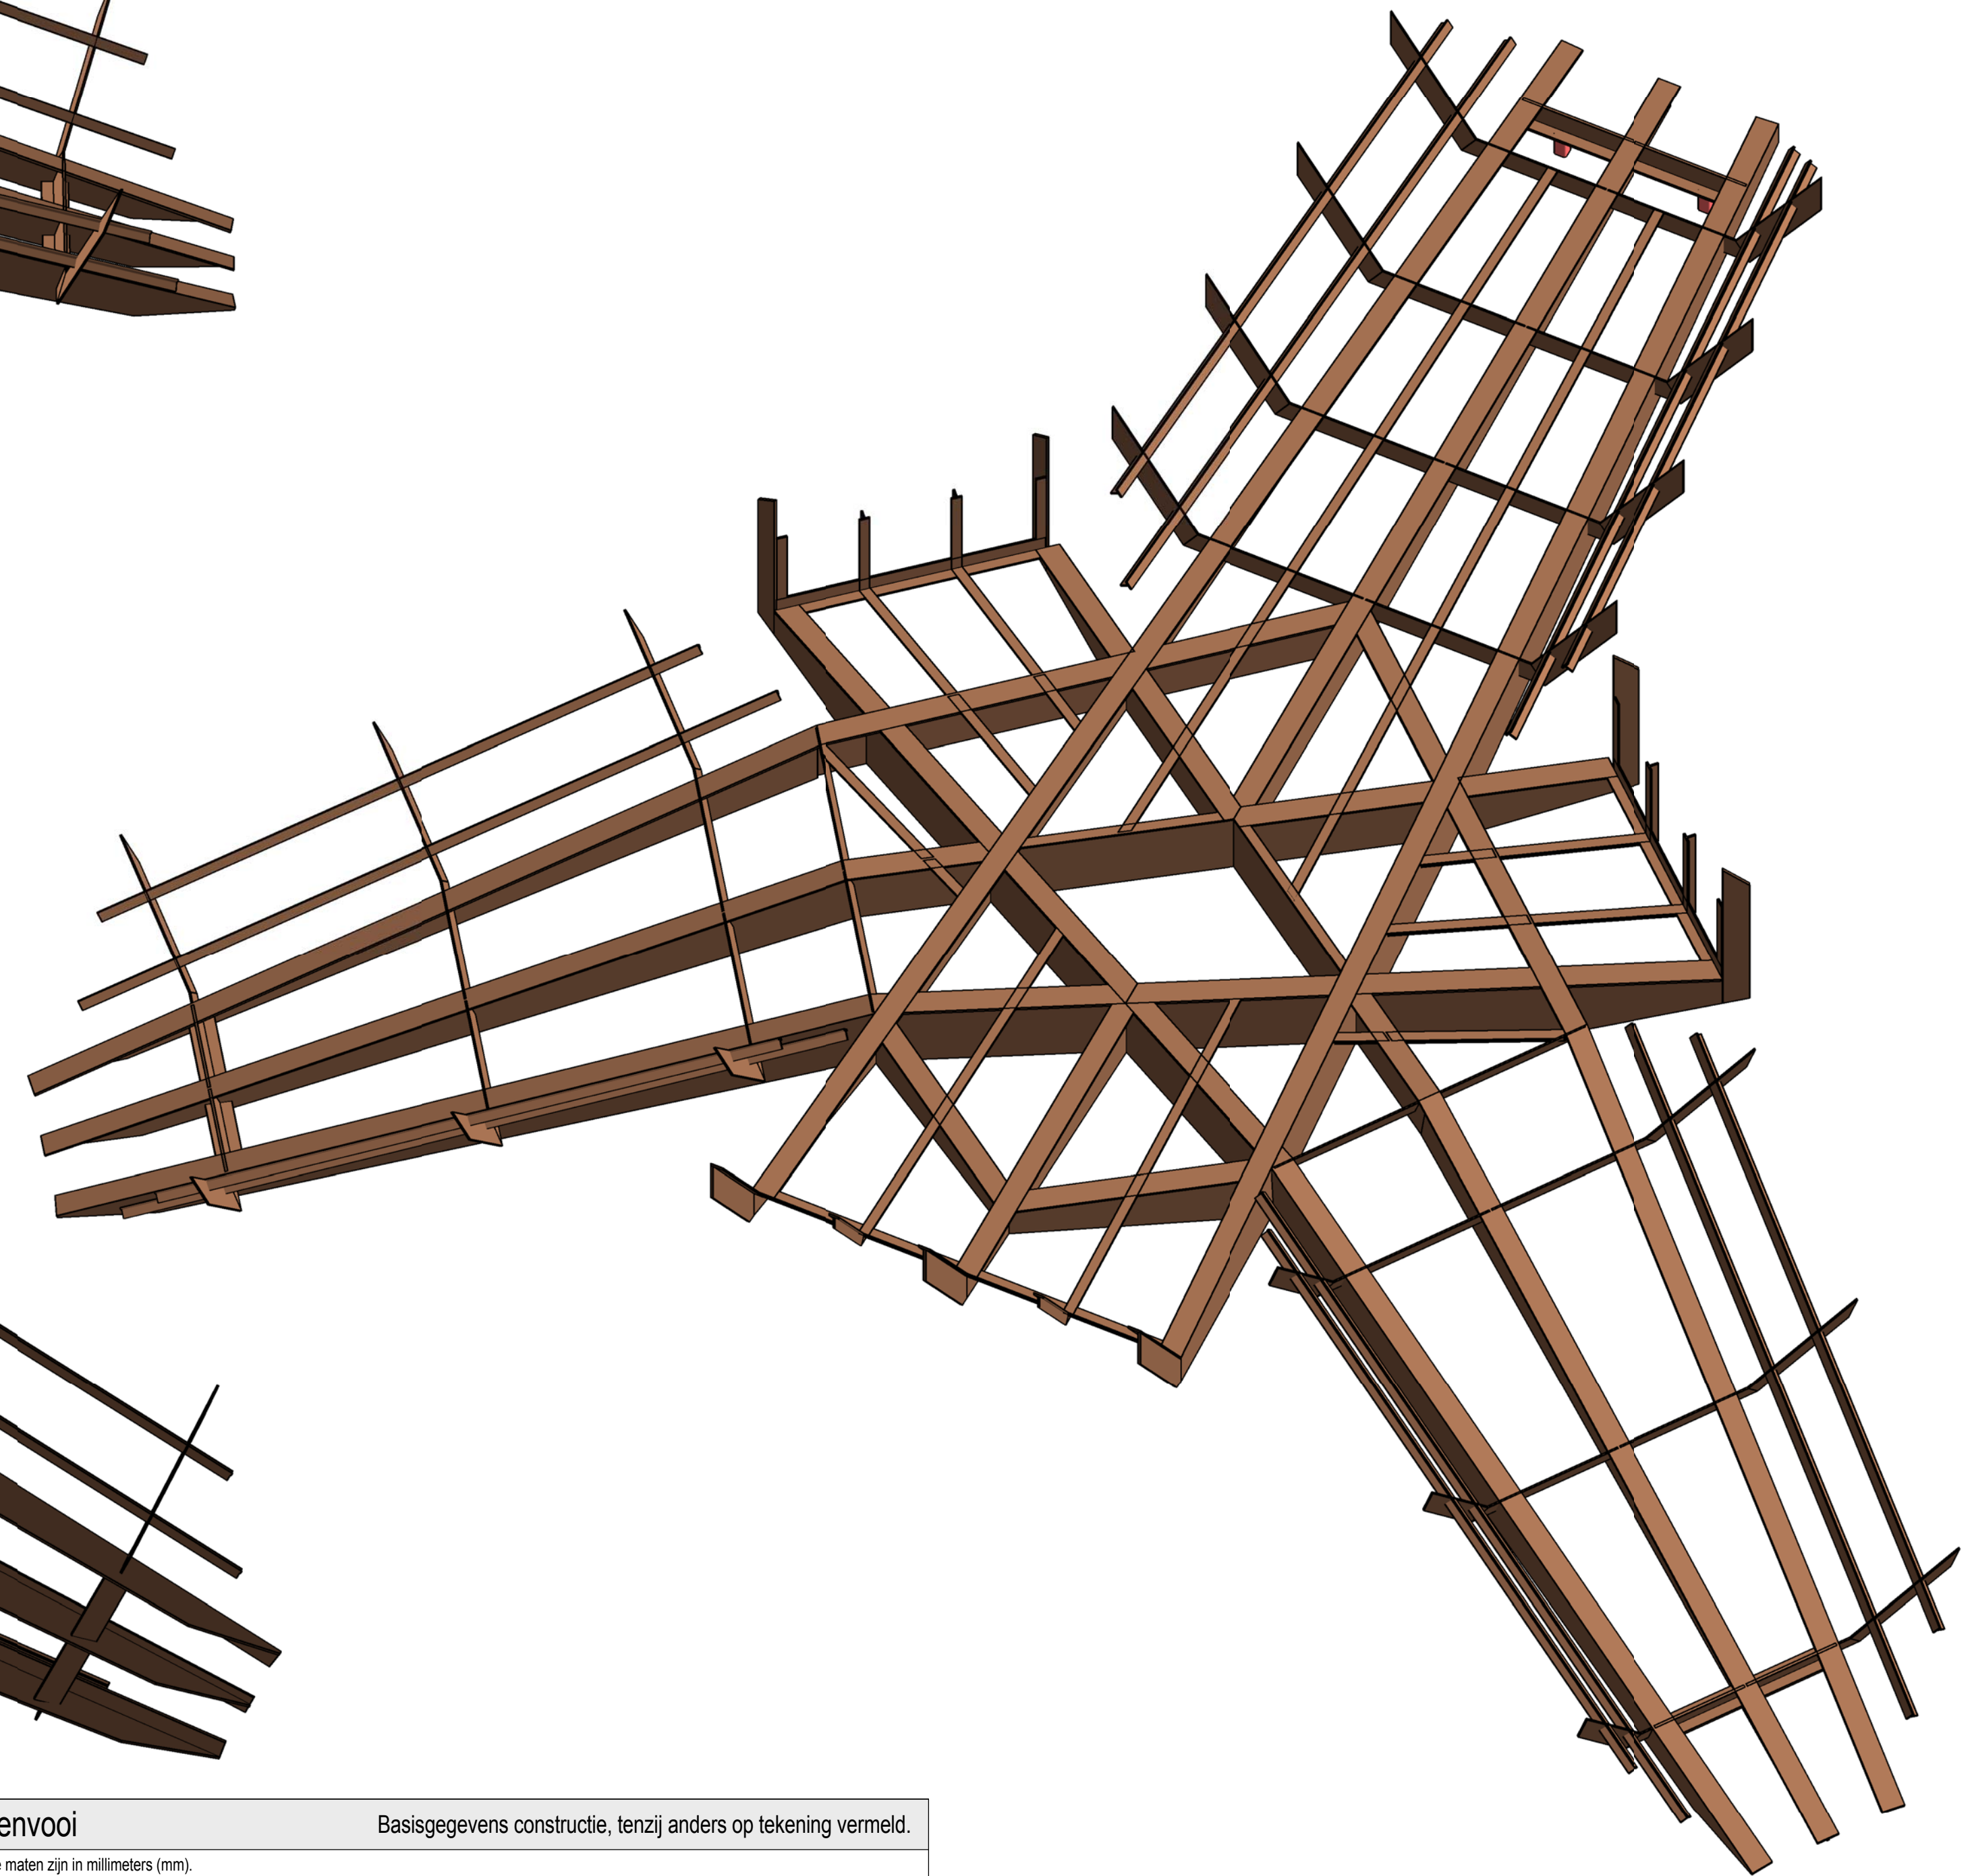
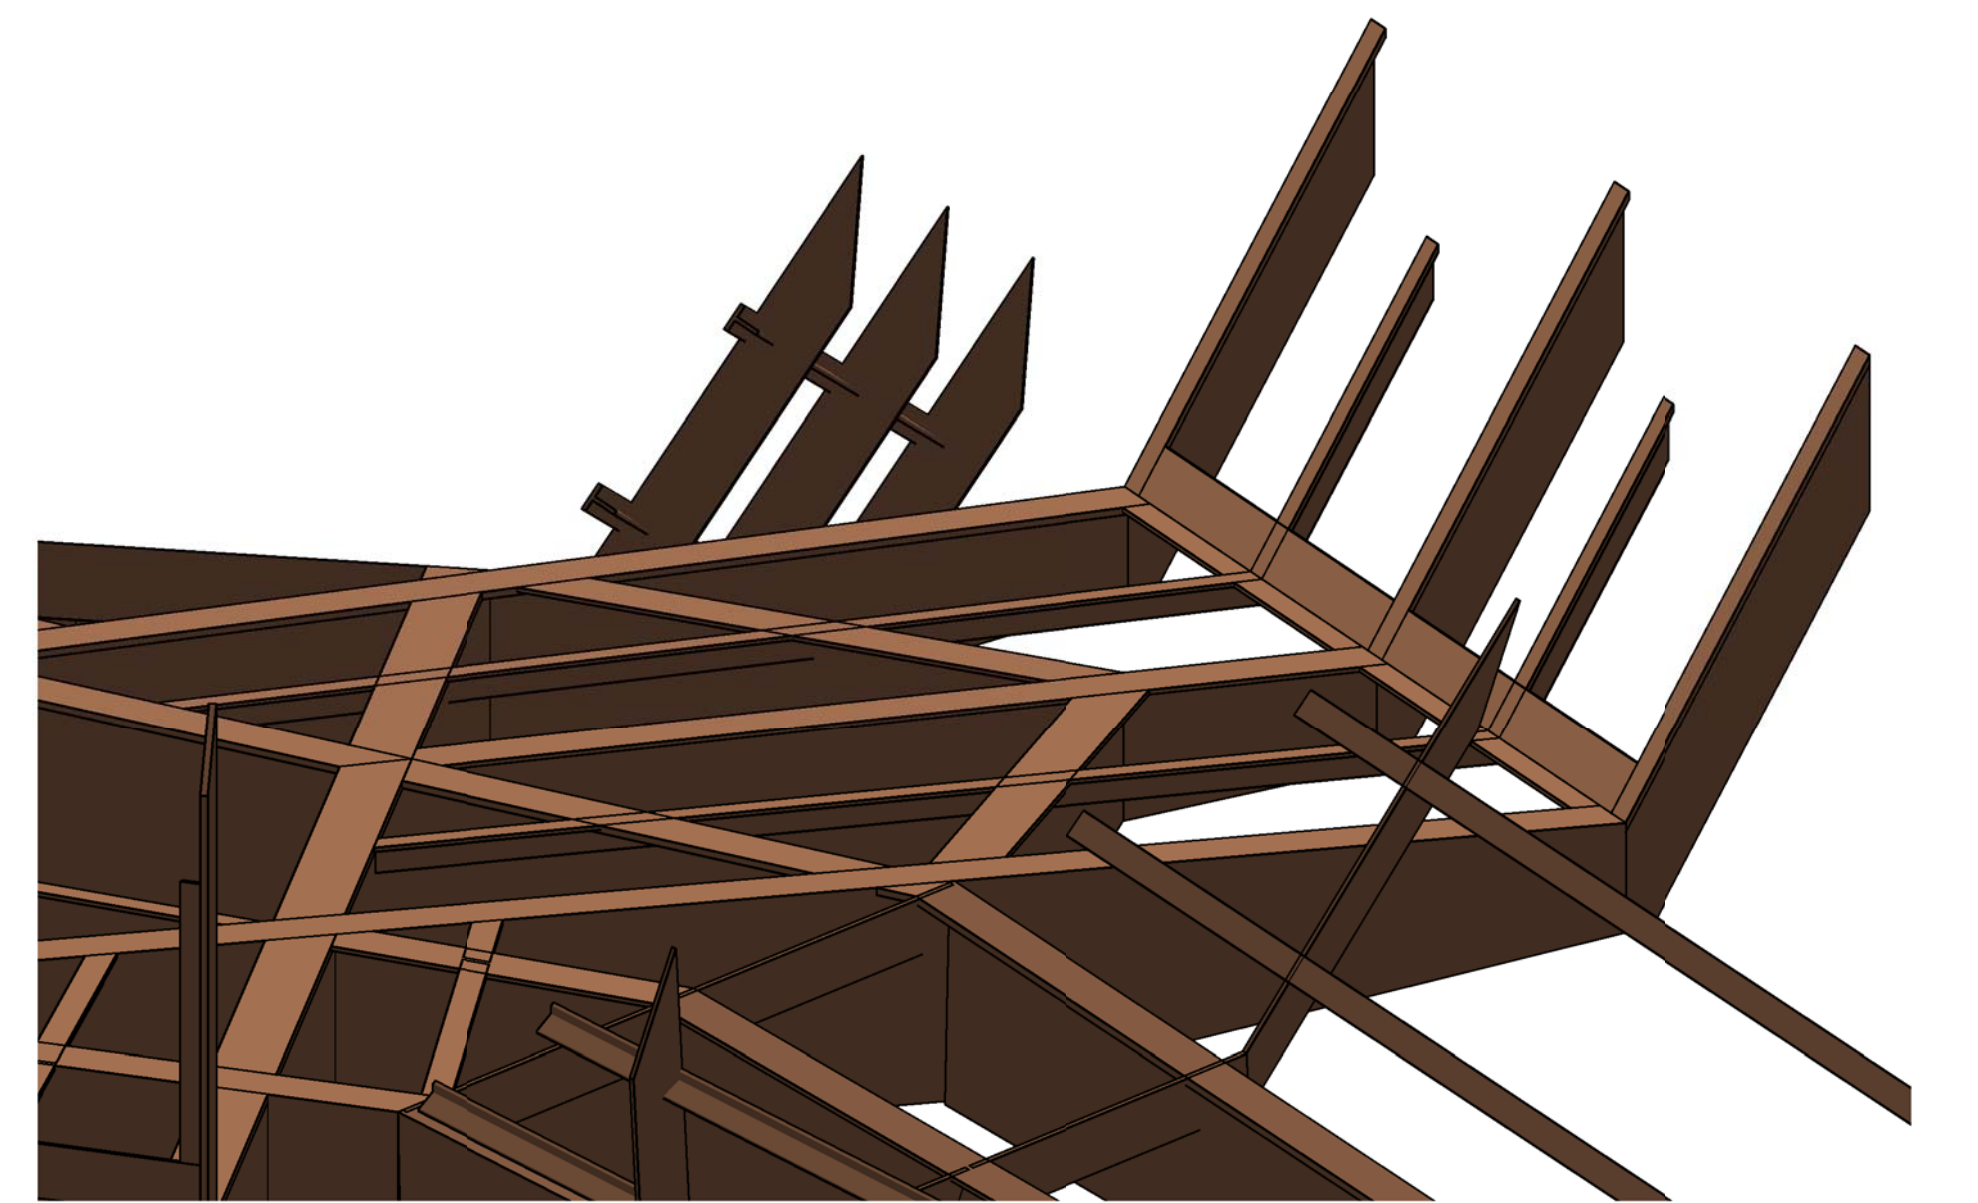
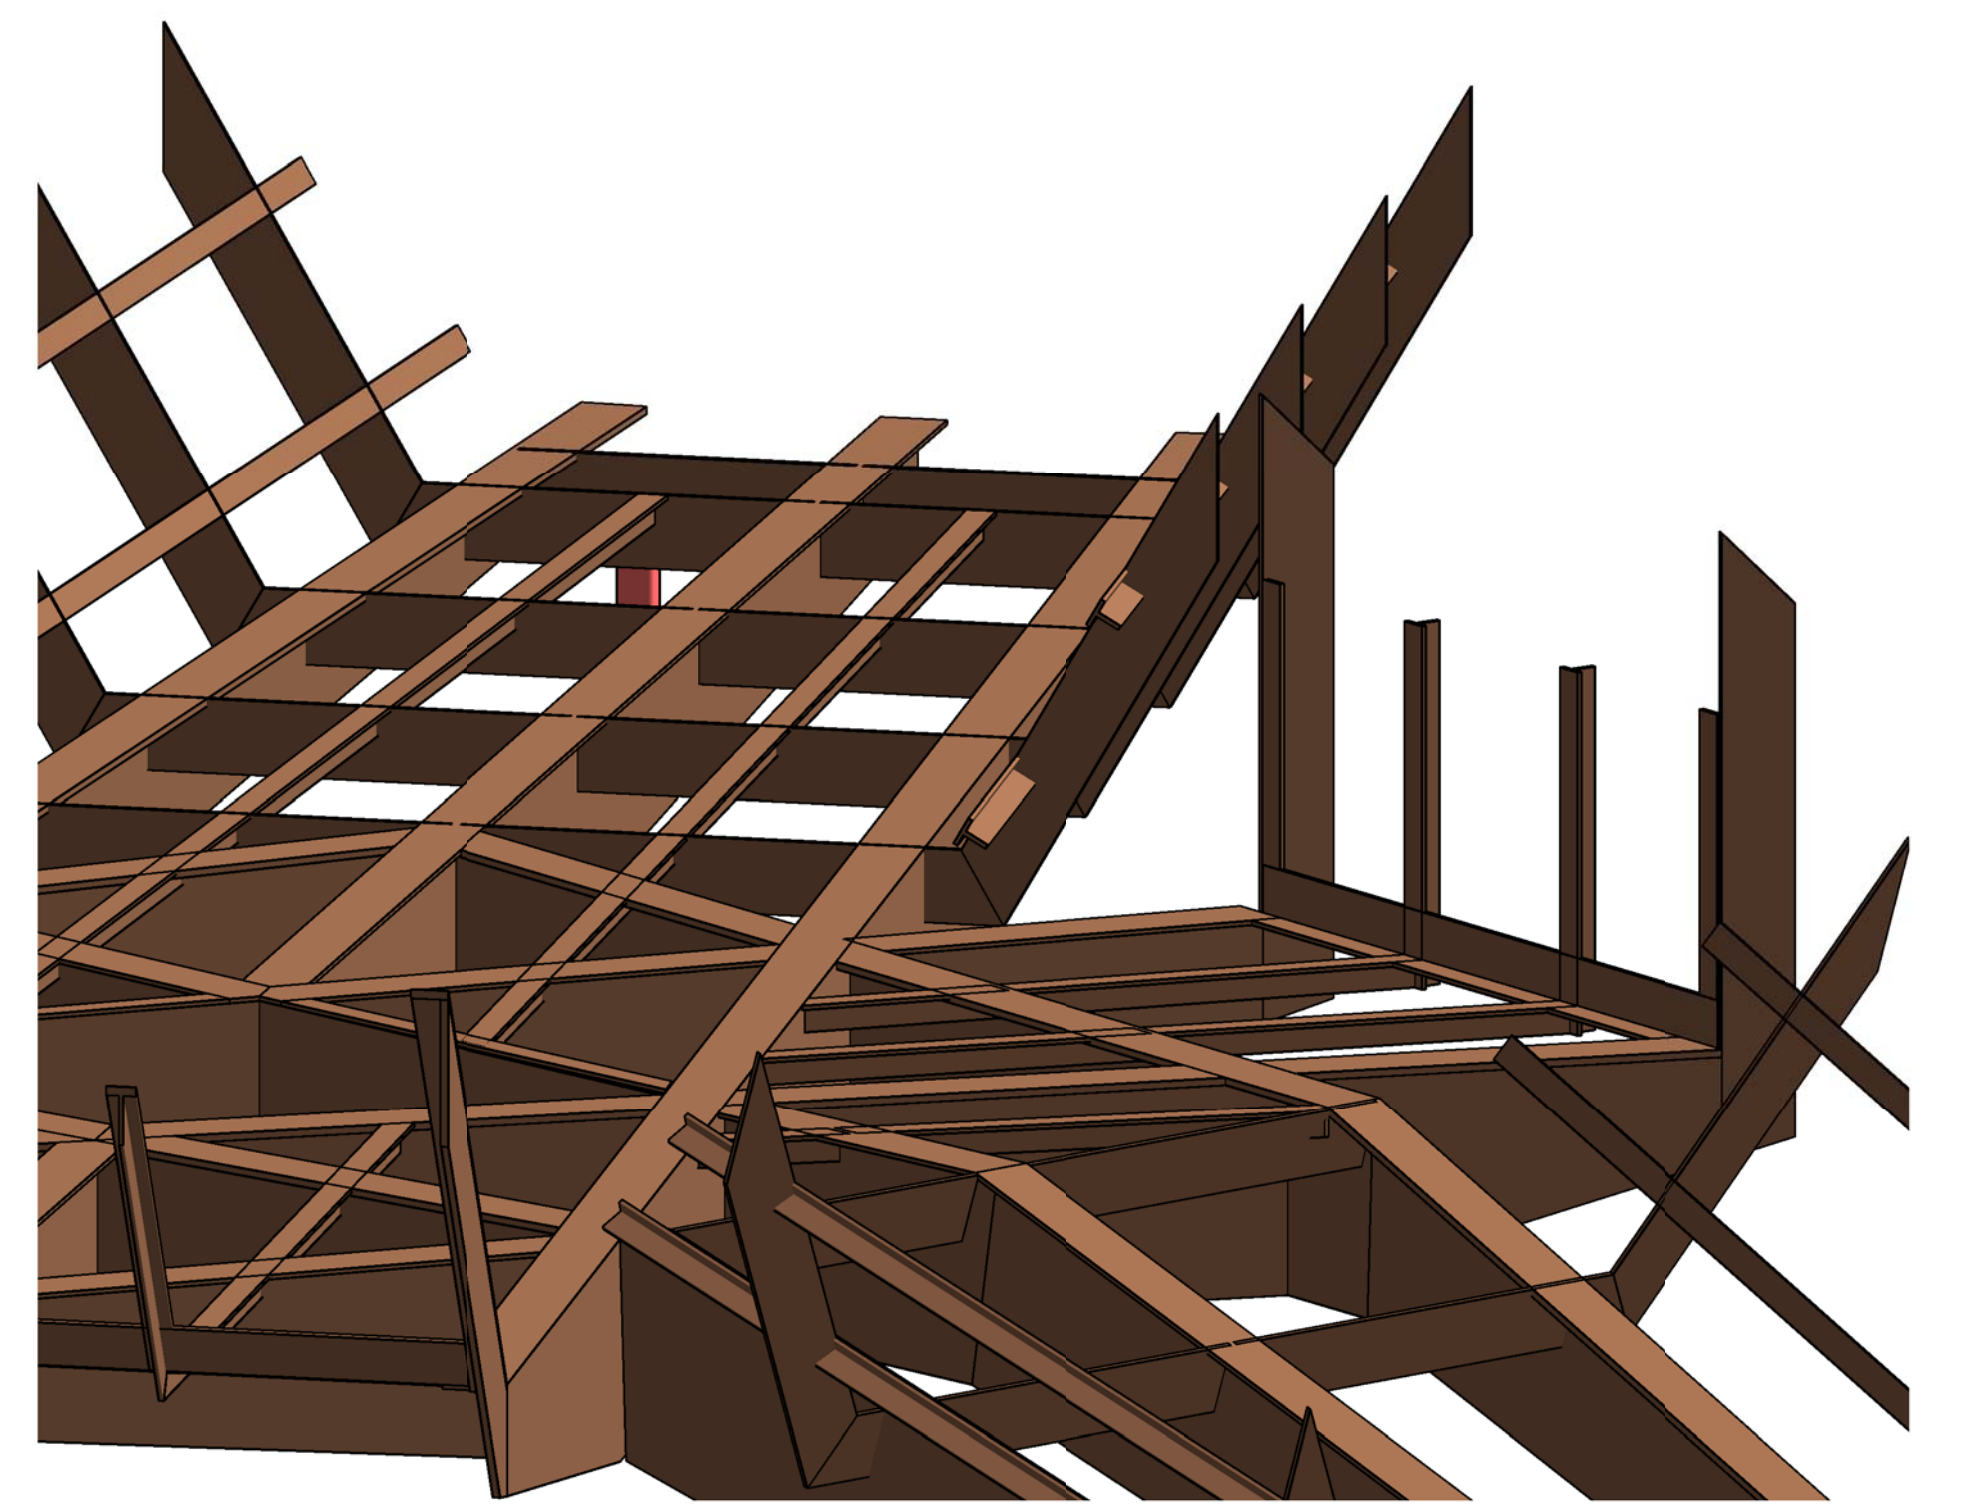


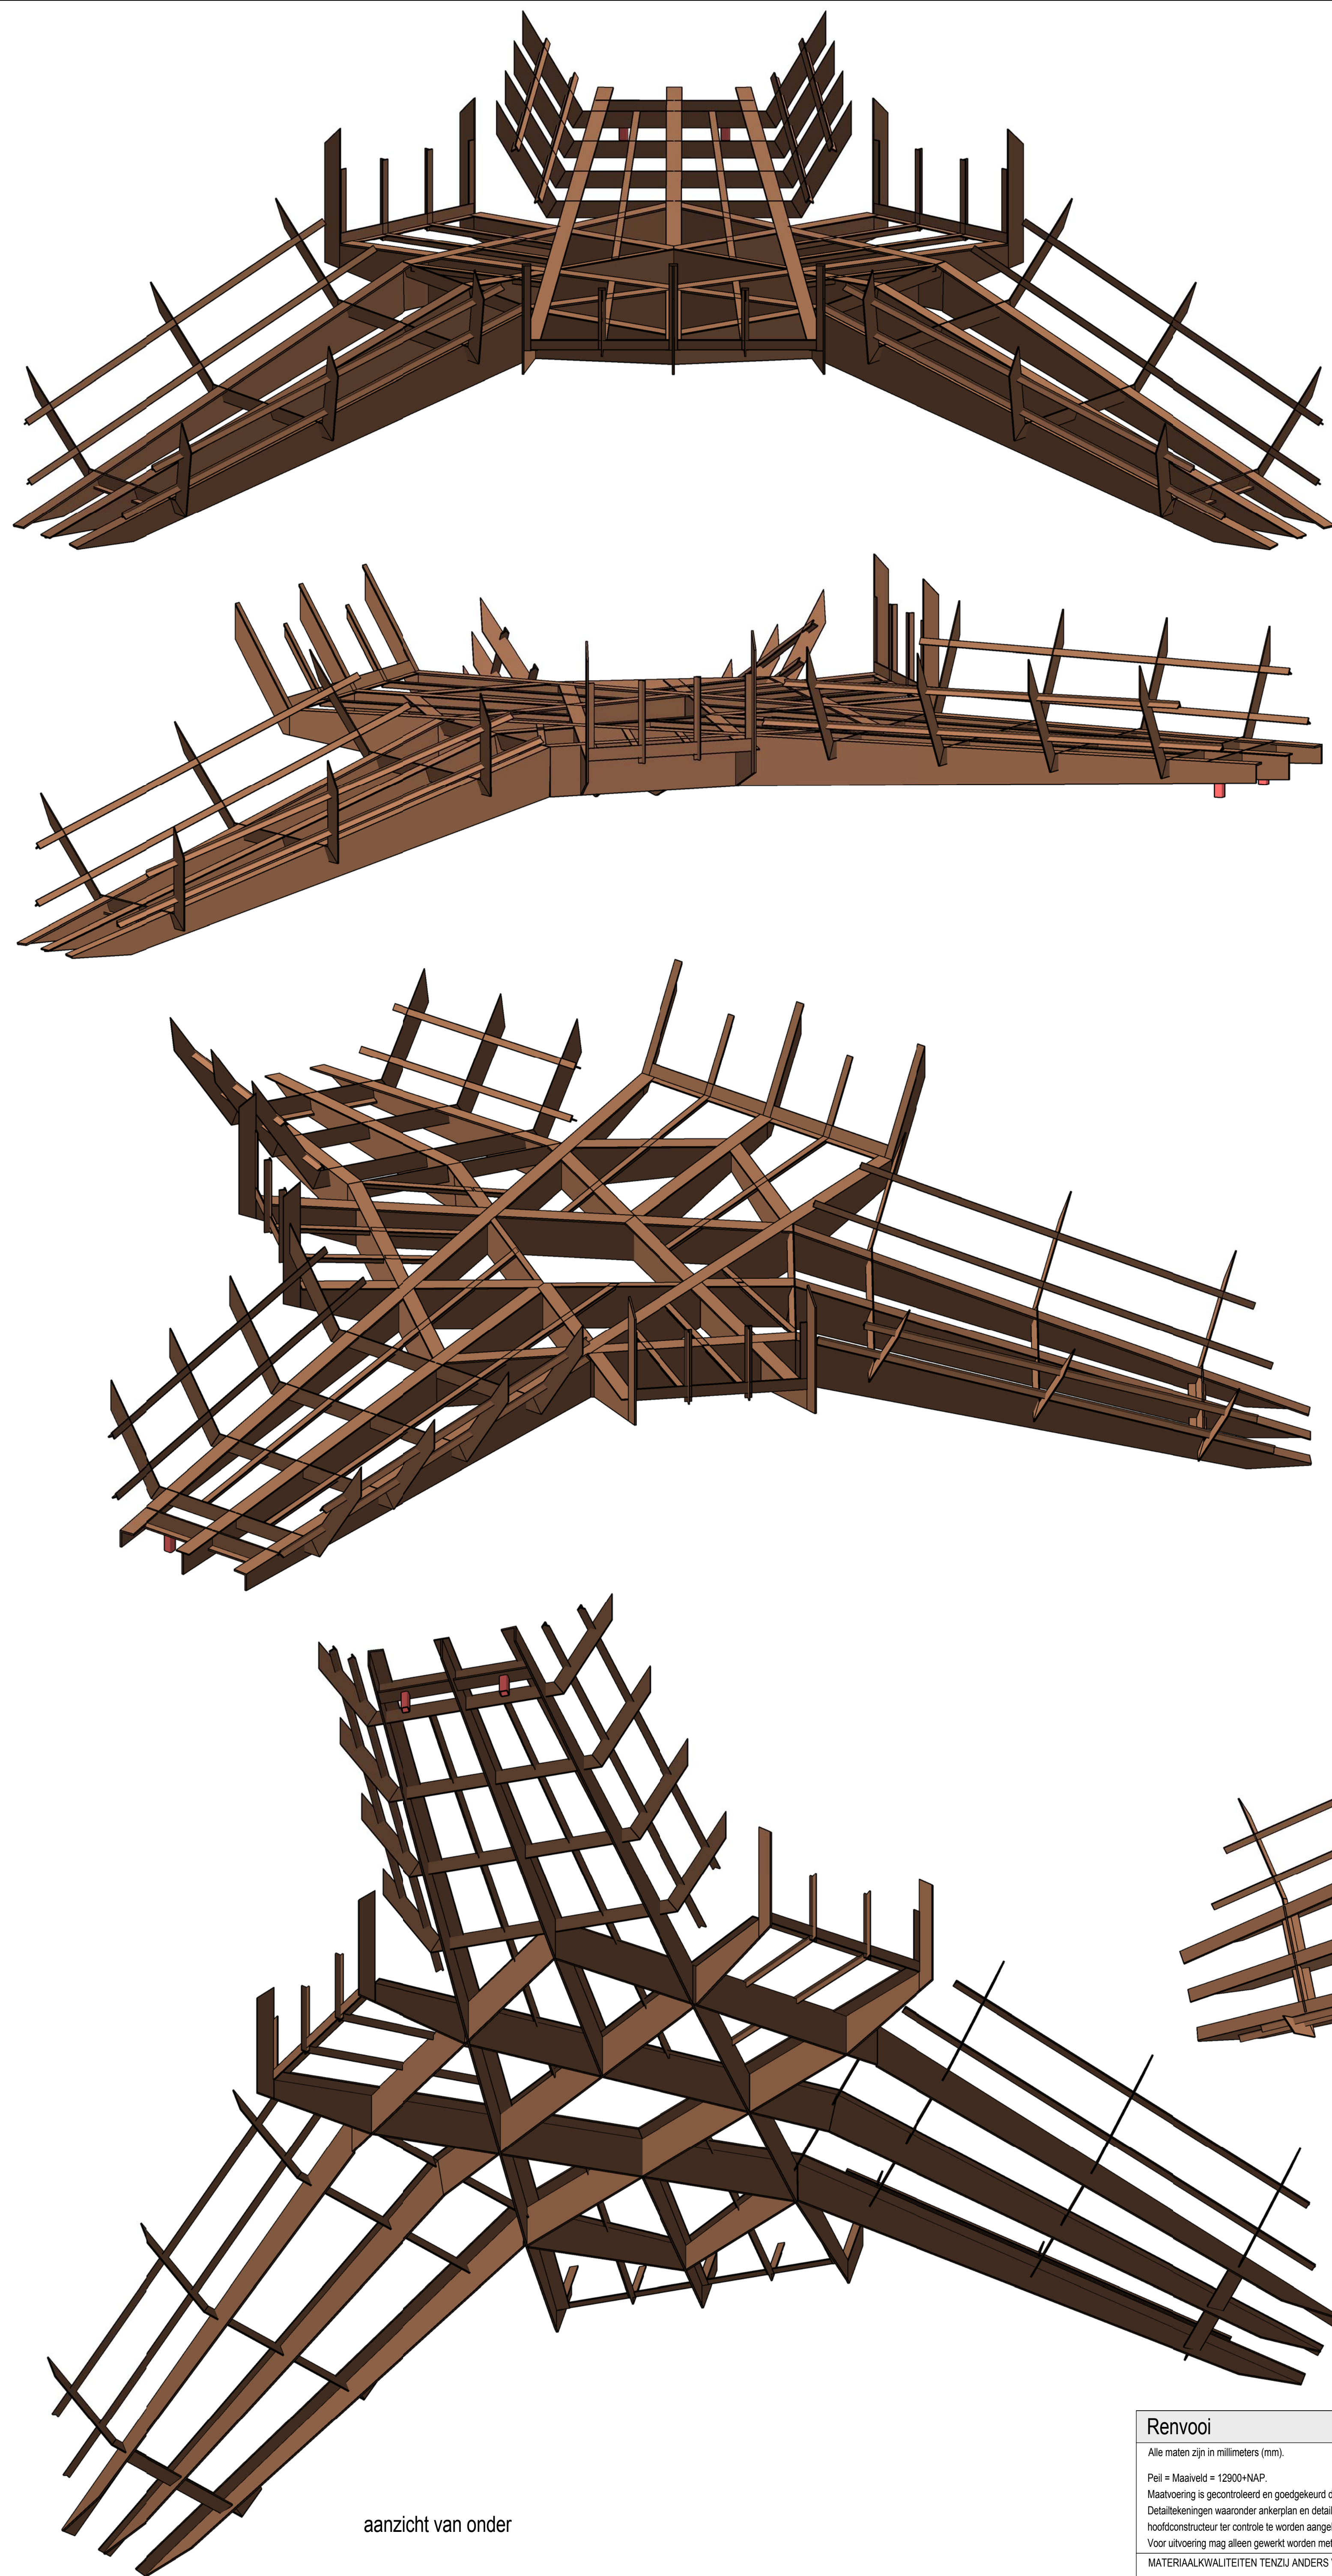

Renvooi	Basisgegevens constructie, tenzij anders op tekening vermeld
Alle maten zijn in millimeters (mm).	
Peil = Maasveld = 12900+NAP	
Maalvoering is geotraceerd en goedgekeurd door architect.	
Deeltekeningen waaronder erkenning en deeltekeningen van staalconstructie dienen door leverancier staalconstructie te worden vervaardigd en aan hoofdaanvrager te worden overgedragen.	
De constructie te controleren te worden aangeboden.	
Voor uitvoering mag alleen gewerkt worden met door Bouw en Woningtoezicht goedgekeurde tekeningen.	
MATERIAALKWALITEITEN TENZIJ ANDERS VERMELD	
STAAL	
Kwaliteit bouten	S 8.8
Wolframroeflen	S 235
Versterkt / rechthoekige bouten	S 275
Corstenstaal	S 355

PROJECT Brug De Ruimte - Sen	OPDRACHTGEVER F. Heeremans - Heerwijk	CONSTRUCTIEUR Tekenaar Schouff Tegels Status Datum	RvG RvM 150 bestek definitief 28-01-2015
TEKENING dovenaanzicht en 3D aanzichten			
ARCHITECT F. Heeremans - Heerwijk		Projectnummer	
		2014147 B.02	
LEO STRAAT 4 POSTBUS 6494 5600 HL EINDHOVEN 0407512345 WWW.ARCHIMEDESBOUWADVIES.NL			