


Staalplaat beton vloer  
Comflor 210

Stabag Achyl O2 bout treden  
breedte = 250mm  
lengte = 1500mm

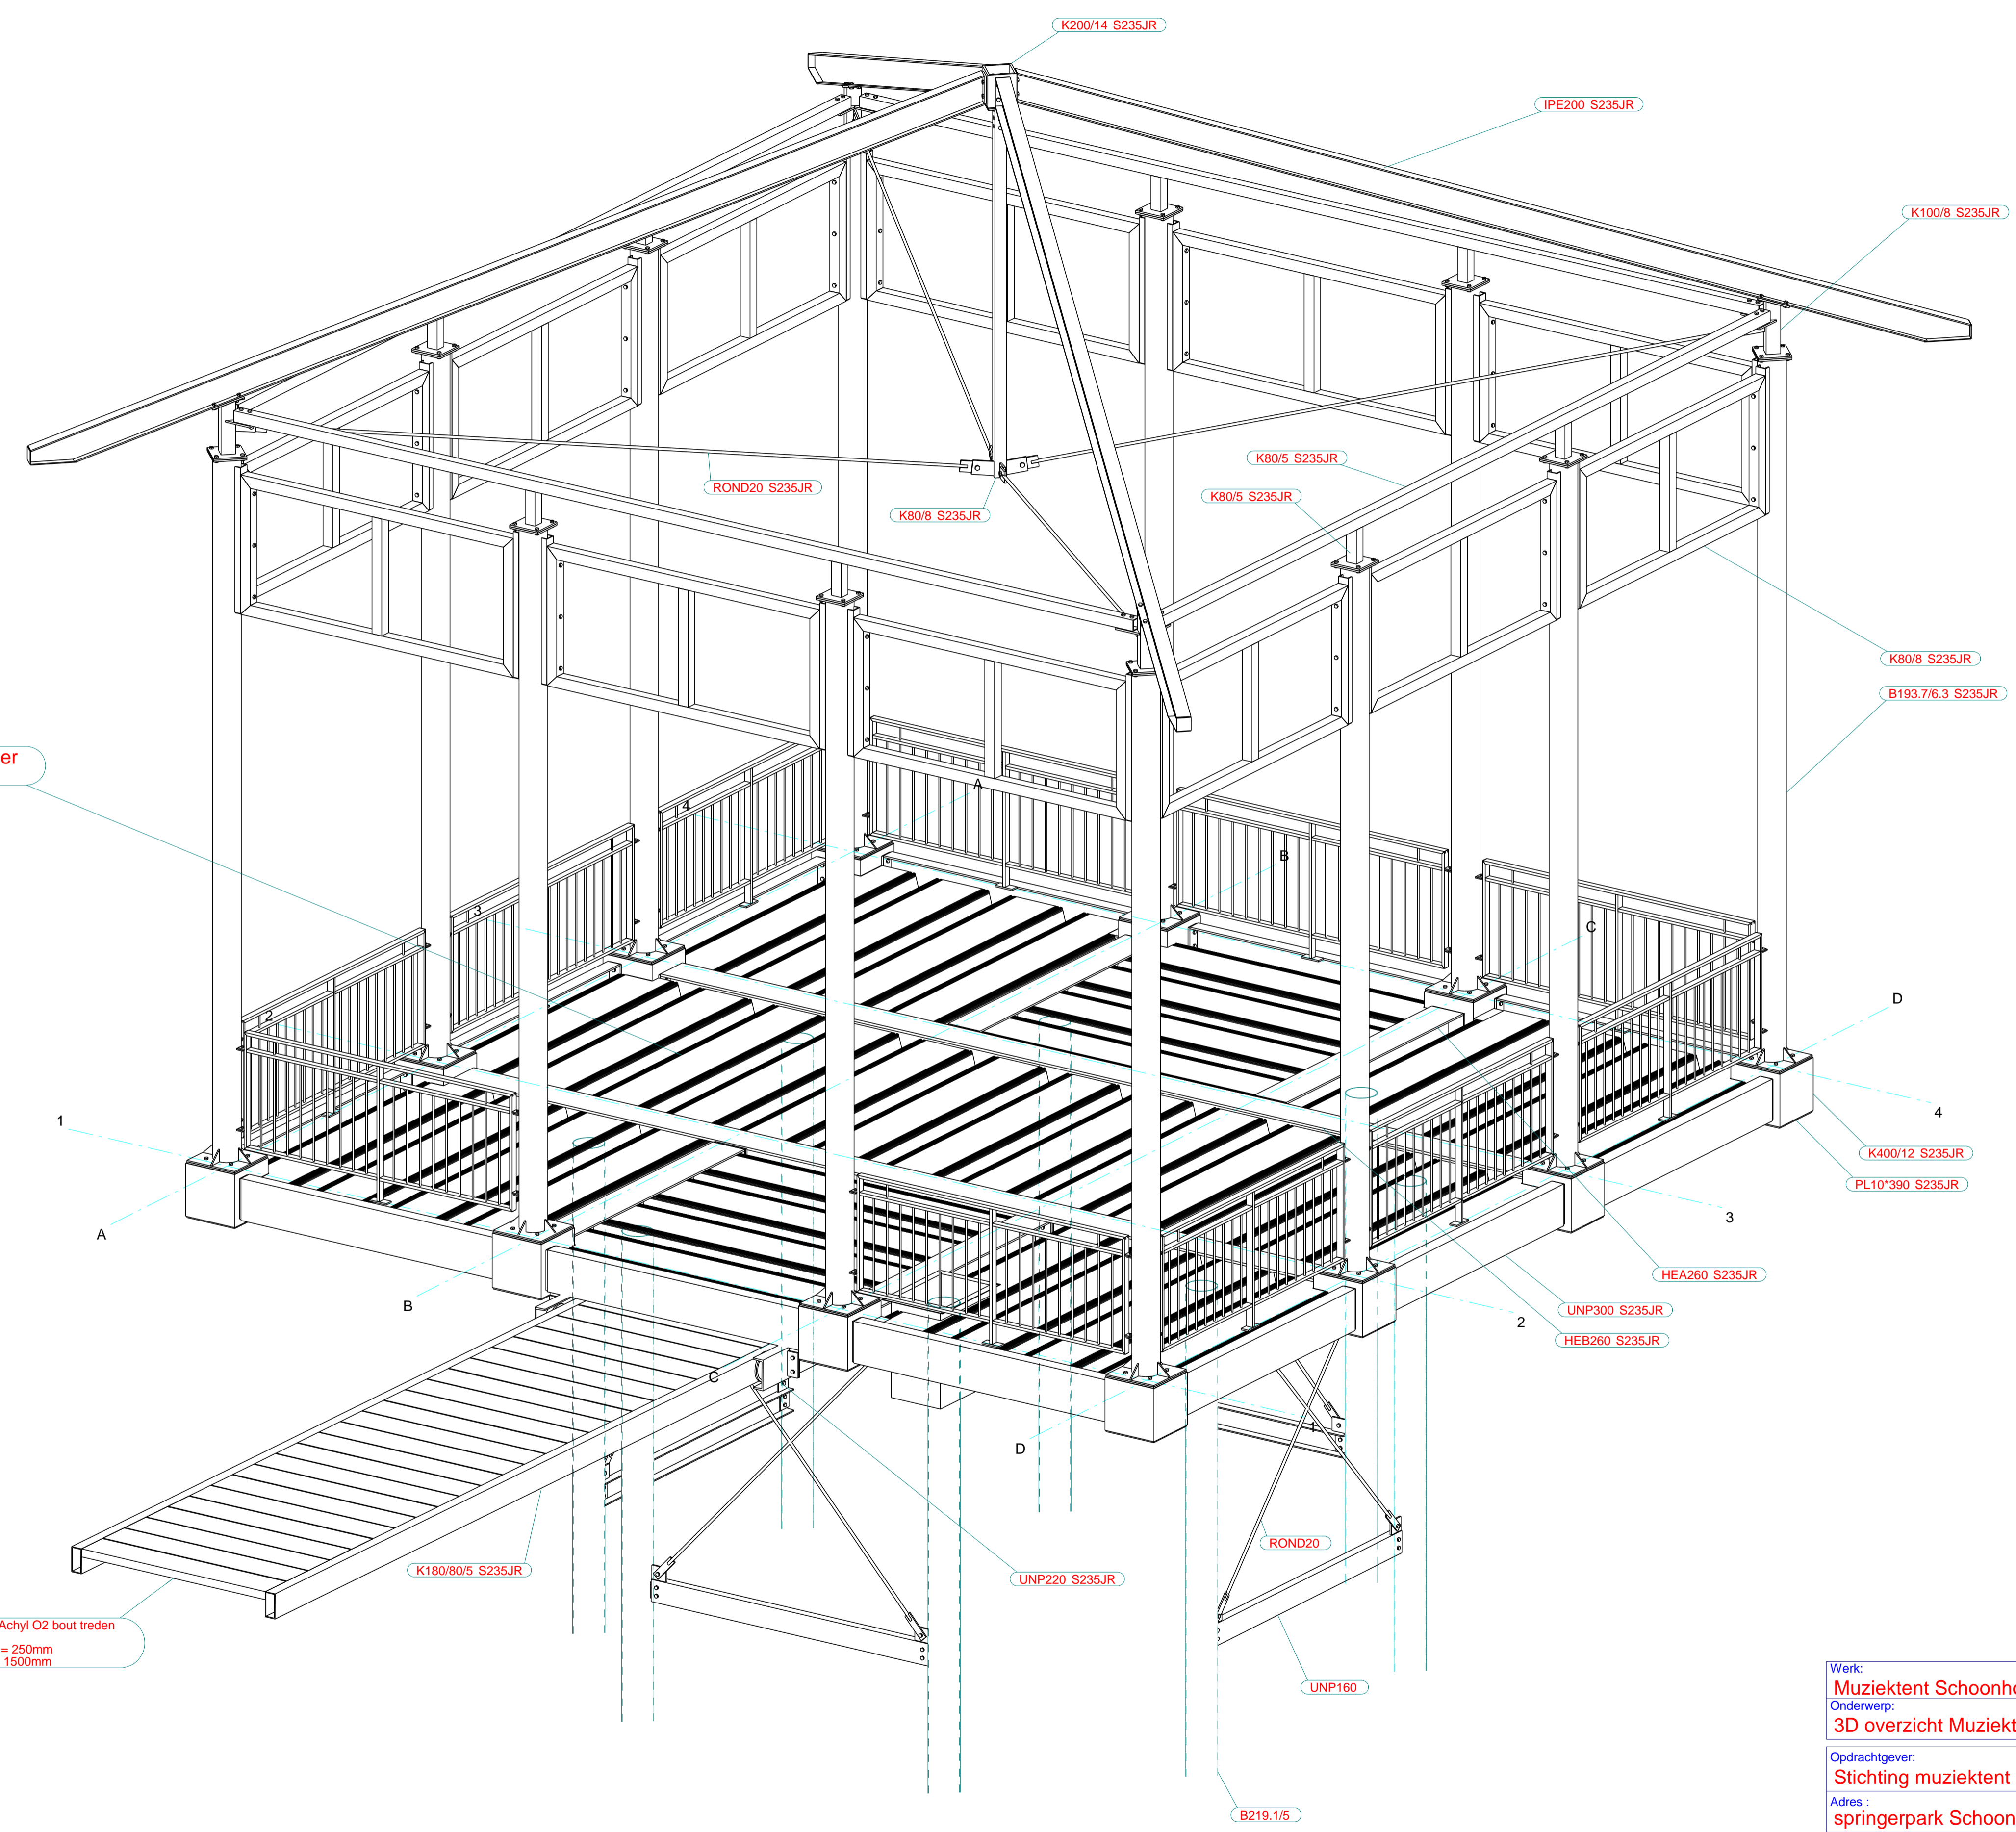

3d  
1:25

Werk: <b>Muziektent Schoonhoven</b>	Getekend: R. den Hartog
Onderwerp: <b>3D overzicht Muziektent</b>	Datum: 06.05.2014
Opdrachtgever: <b>Stichting muziektent Schoonhoven</b>	Schaal: zie aanzicht
Adres: <b>springerpark Schoonhoven</b>	POWERED BY <b>TEKLA</b> A TRIMBLE COMPANY
MATERIAAL KWALITEIT : S235JR tenzij anders staat vermeldt	
LASSEN : A4 tenzij anders staat vermeldt	
BOUTEN KWALITEIT : RVS-A2 tenzij anders staat vermeldt	
PROJECTIE	
Project: <b>2884</b>	Formaat: <b>afw.</b>
Tekening: <b>G [1]</b>	Status: <b>Controle</b>
<small>bergambachlerstraat 13 2871 JC schoonhoven telefoon: 0182-382130 telefax: 0182-387118 Email: r.denhartog@blonkstaal.nl Website: www.blonkstaal.nl</small>	
<small>Tekla Structures model (2884) Muziektent Schoonhoven geplukt op: 28.05.2014</small>	