


Doorsnede B-B

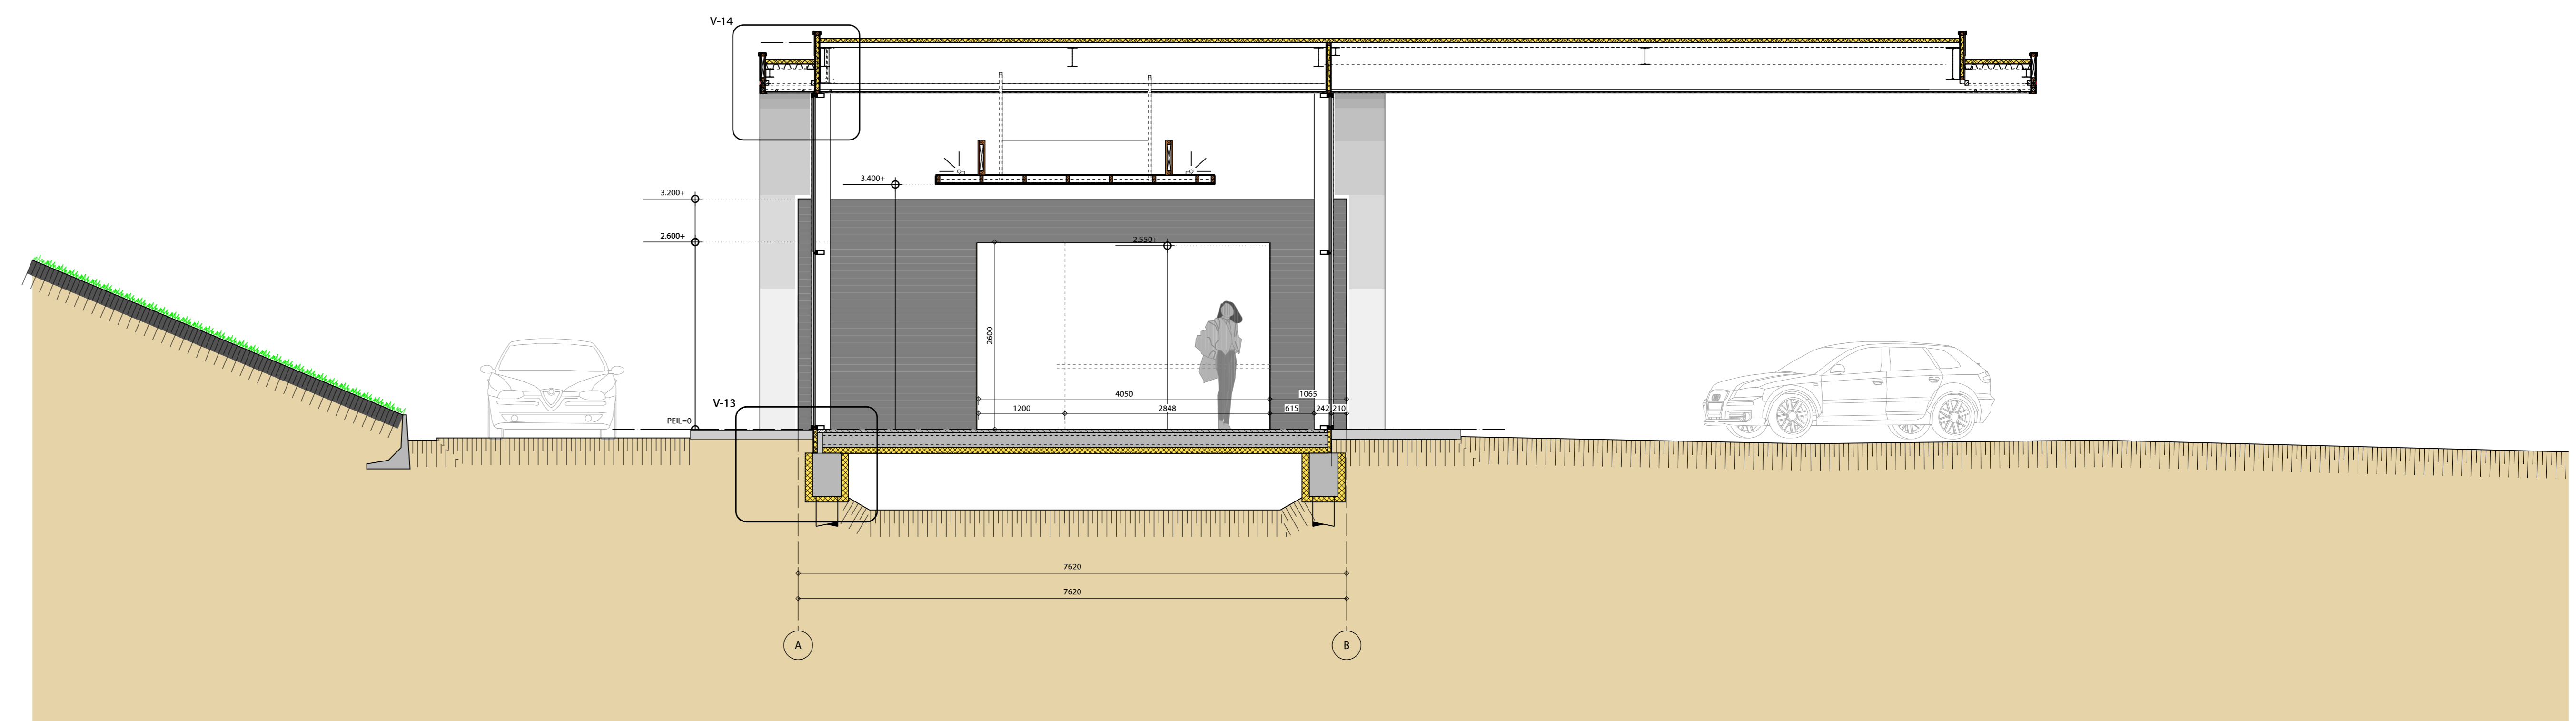

Doorsnede C-C

Datum: 24-07-2014

Wij:

CONCEPT

Project:
Nieuwbouw tankstation Texaco
 Leidsche Rijn
 opdrachtgever:
 Delta Nederland BV
 Ponsvontpad 4, 3813 DA te Breda

Tekening: **1540 U-05**
 A.A, B en C-C

Schaal: 1:50
 Formaat: A4
 Getekend: CJS

Project: 1540
 200-02 Noordwijk
 T: 0182 611144
 F: 0182 614500
 ingenieurs@bogaerds.nl
 www.bogaerds.nl

bogaerds architecten
 ingenieurs