

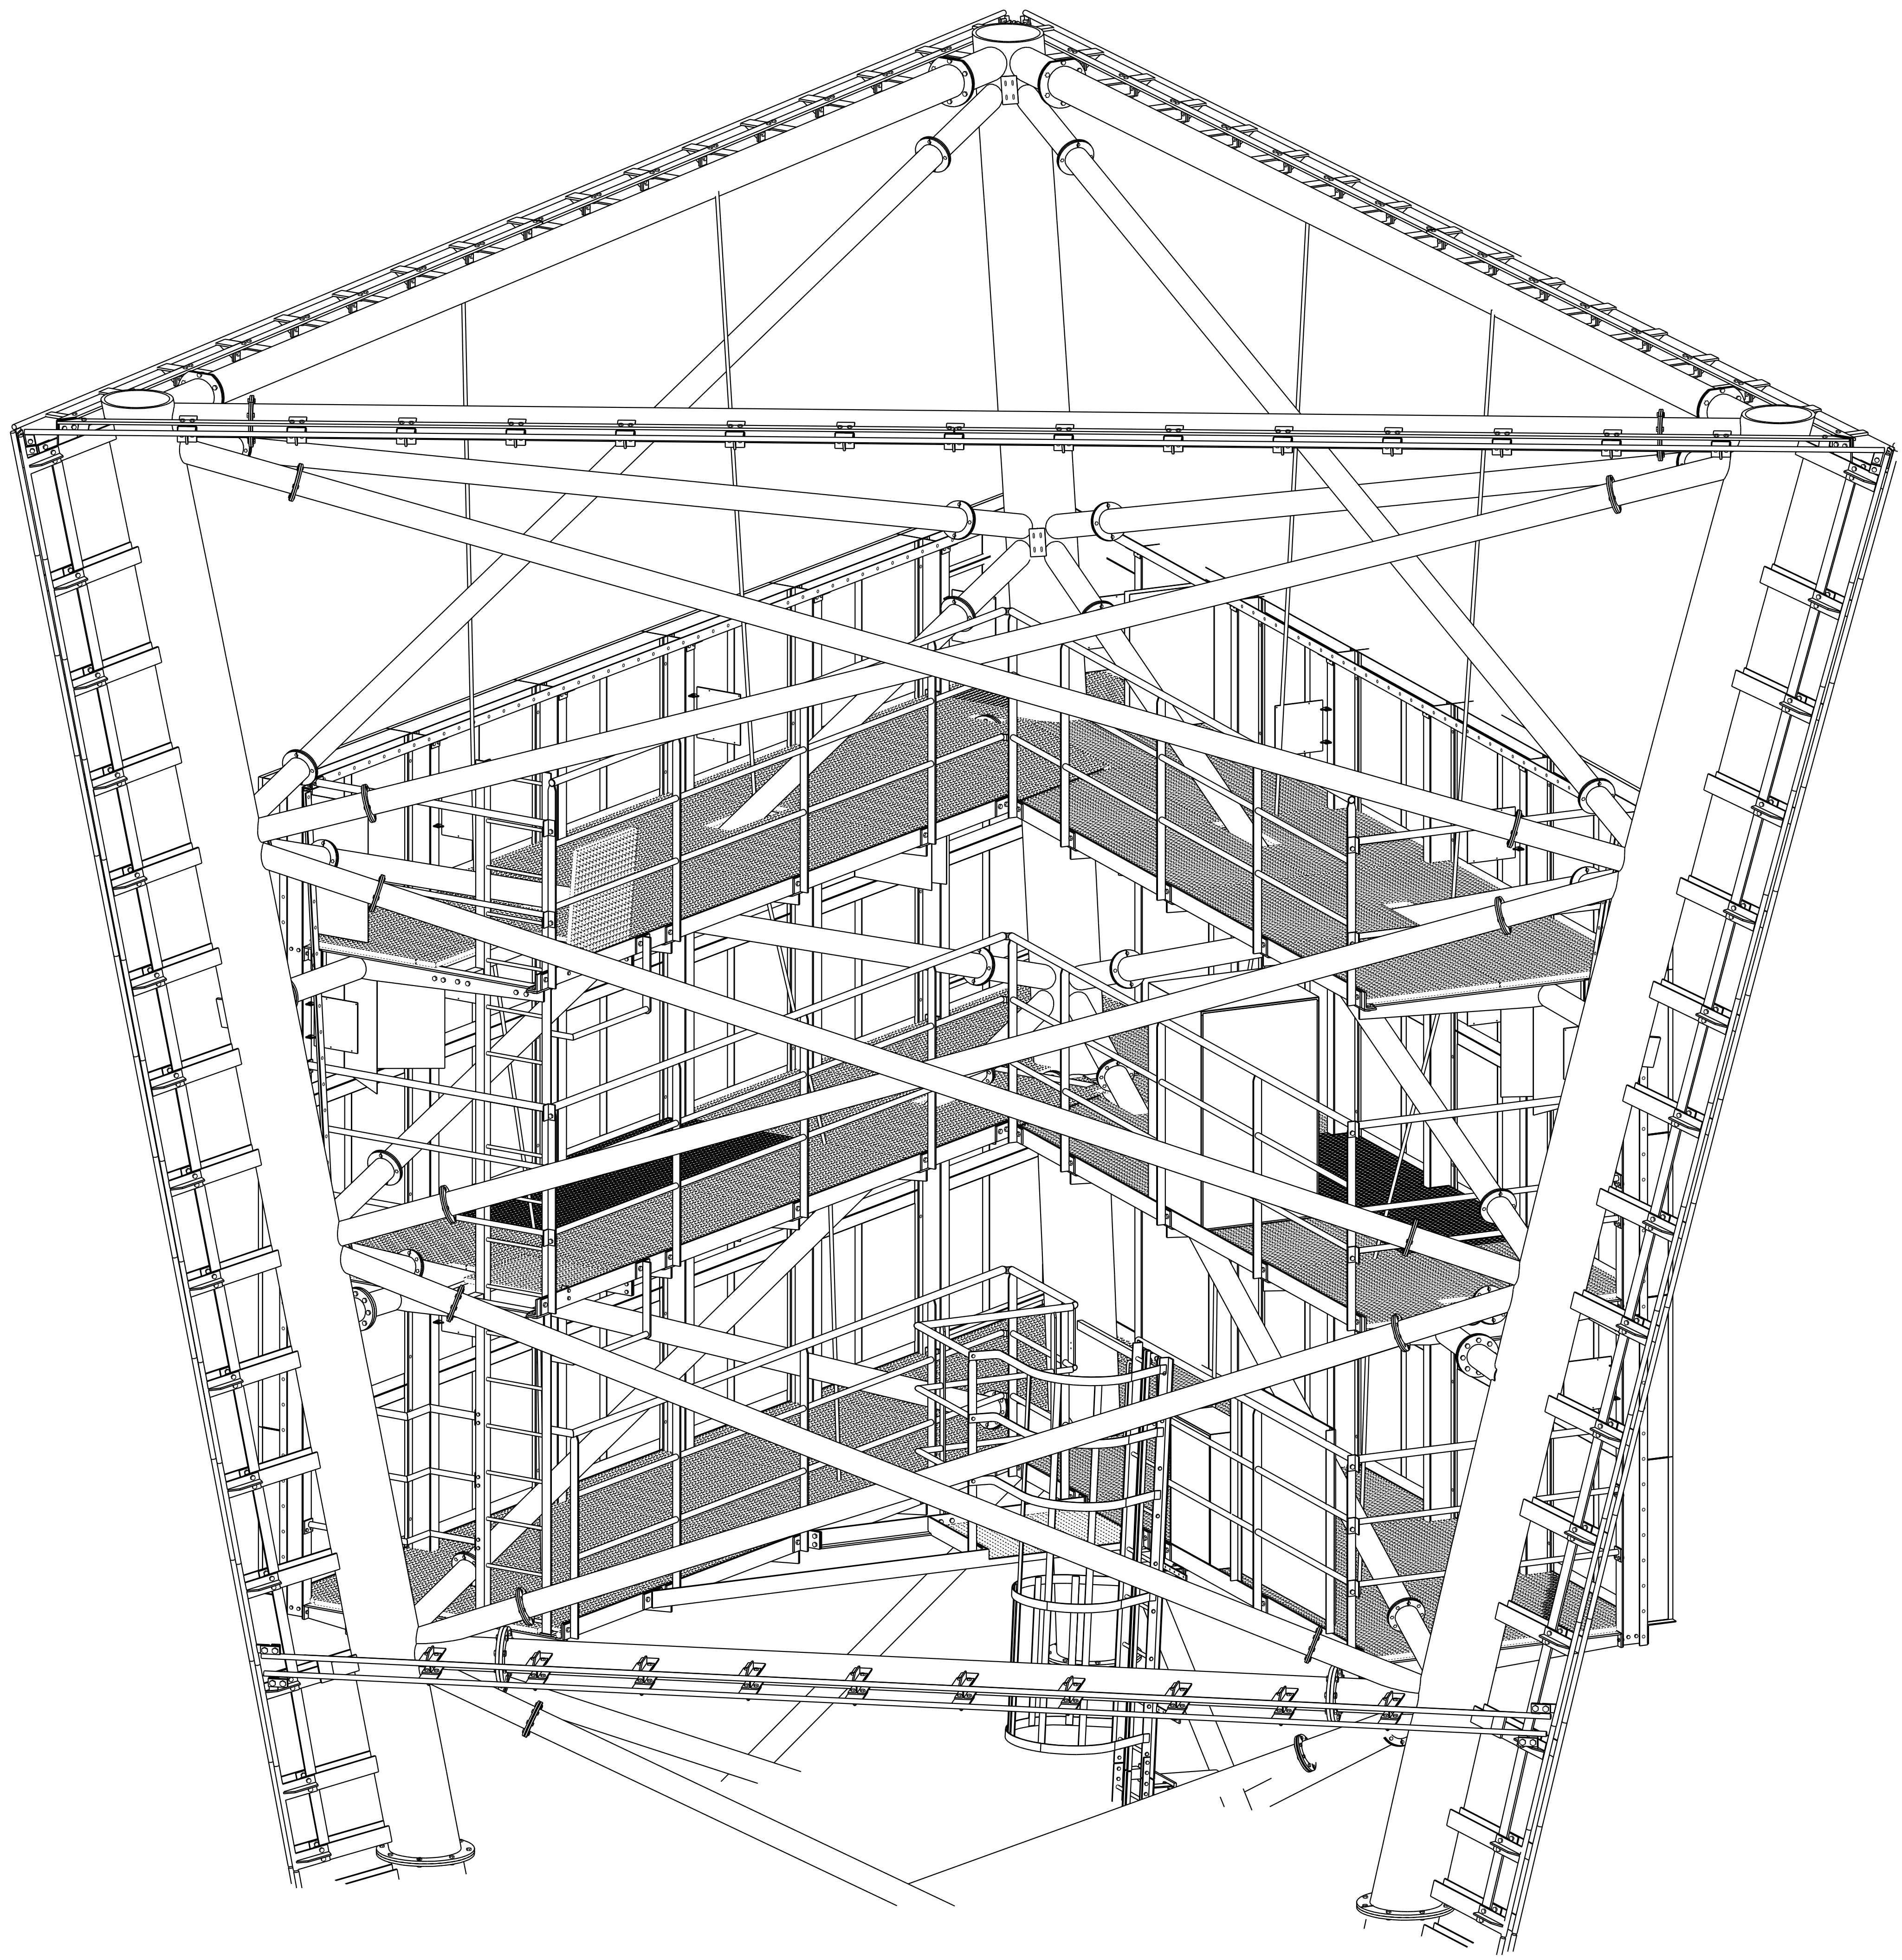


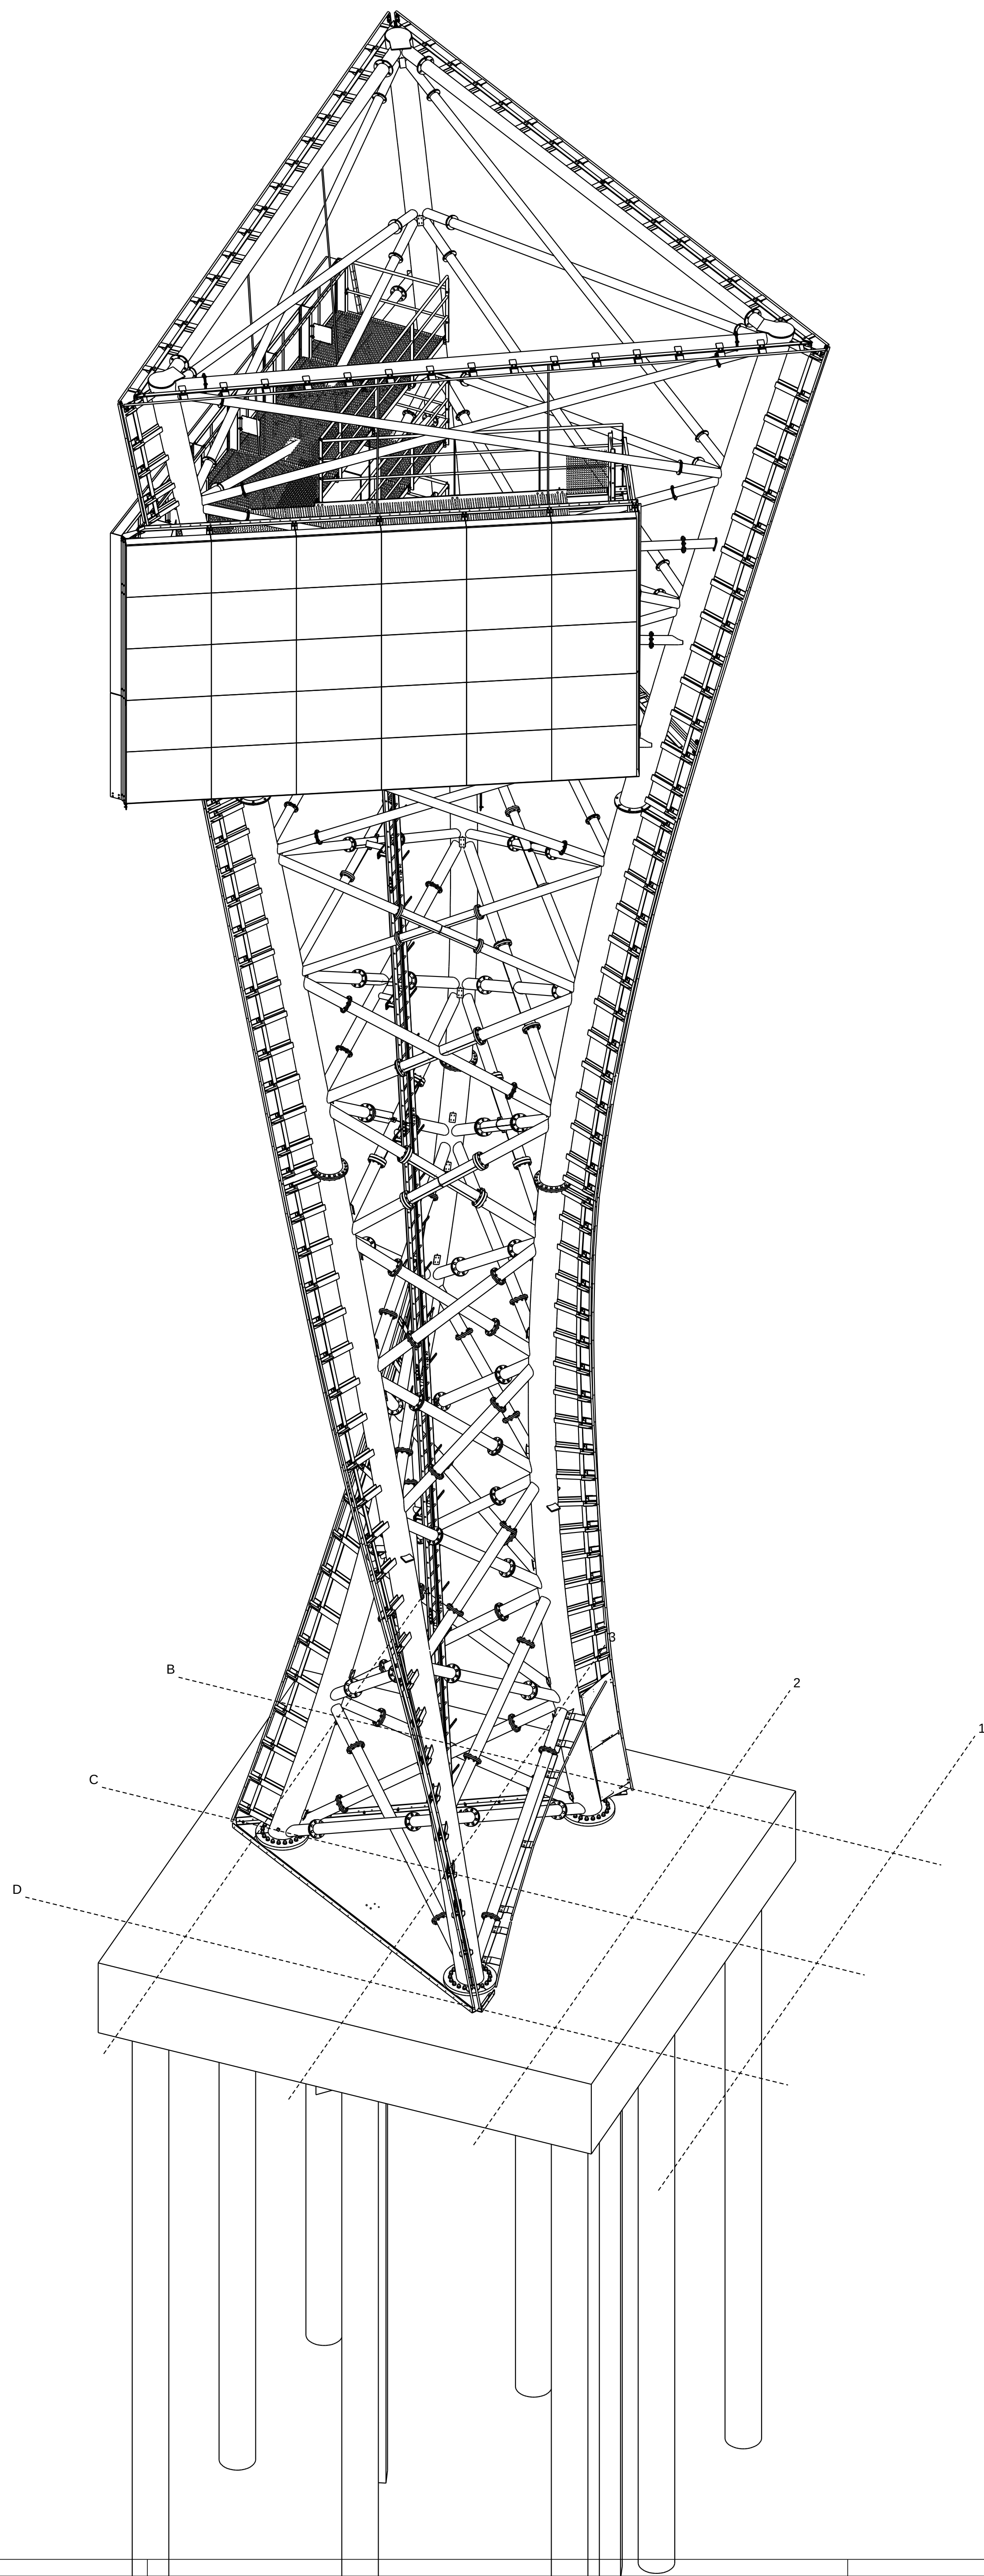

A	Voor accord.	11-04-2014
D	Ter goedkeuring	10-02-2014
REVISIE:	REVISIE OMSCHRIJVING:	REVISIE DATUM:
Lassen a= 5 t.a.v.	Materiaalbehandeling:	
Boutkwaliteit 8.8 t.a.v.		
Client:	Chenelot Campus B.V.	Ordernummer client:
Werk:	Communicatiezuil A2	Schaal: 1:20
Ordercode:	3D-VIEWS	Formaat: 1189.0 x 841.0
		Ordernummer EVR: 13-069
		Tekening: 004
		Rev: A

EVR Anssems
staalconstructeurs

Postbus 116 6020 AC Duiven
Tel.: 026-36203352
Fax: 026-3636065
E-mail: info@evr-anssems.nl

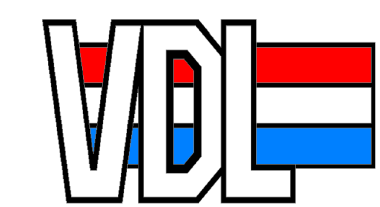

VDL Technics

Korenmolen 2
5281 PB Boxtel
Postbus 60
5280 AB Boxtel

Tel: 0411-682980
Fax: 0411-682751
E-mail: info@vdltechnics.nl

Tekla Structures model 13-069_A

printed on 11.04.2014