


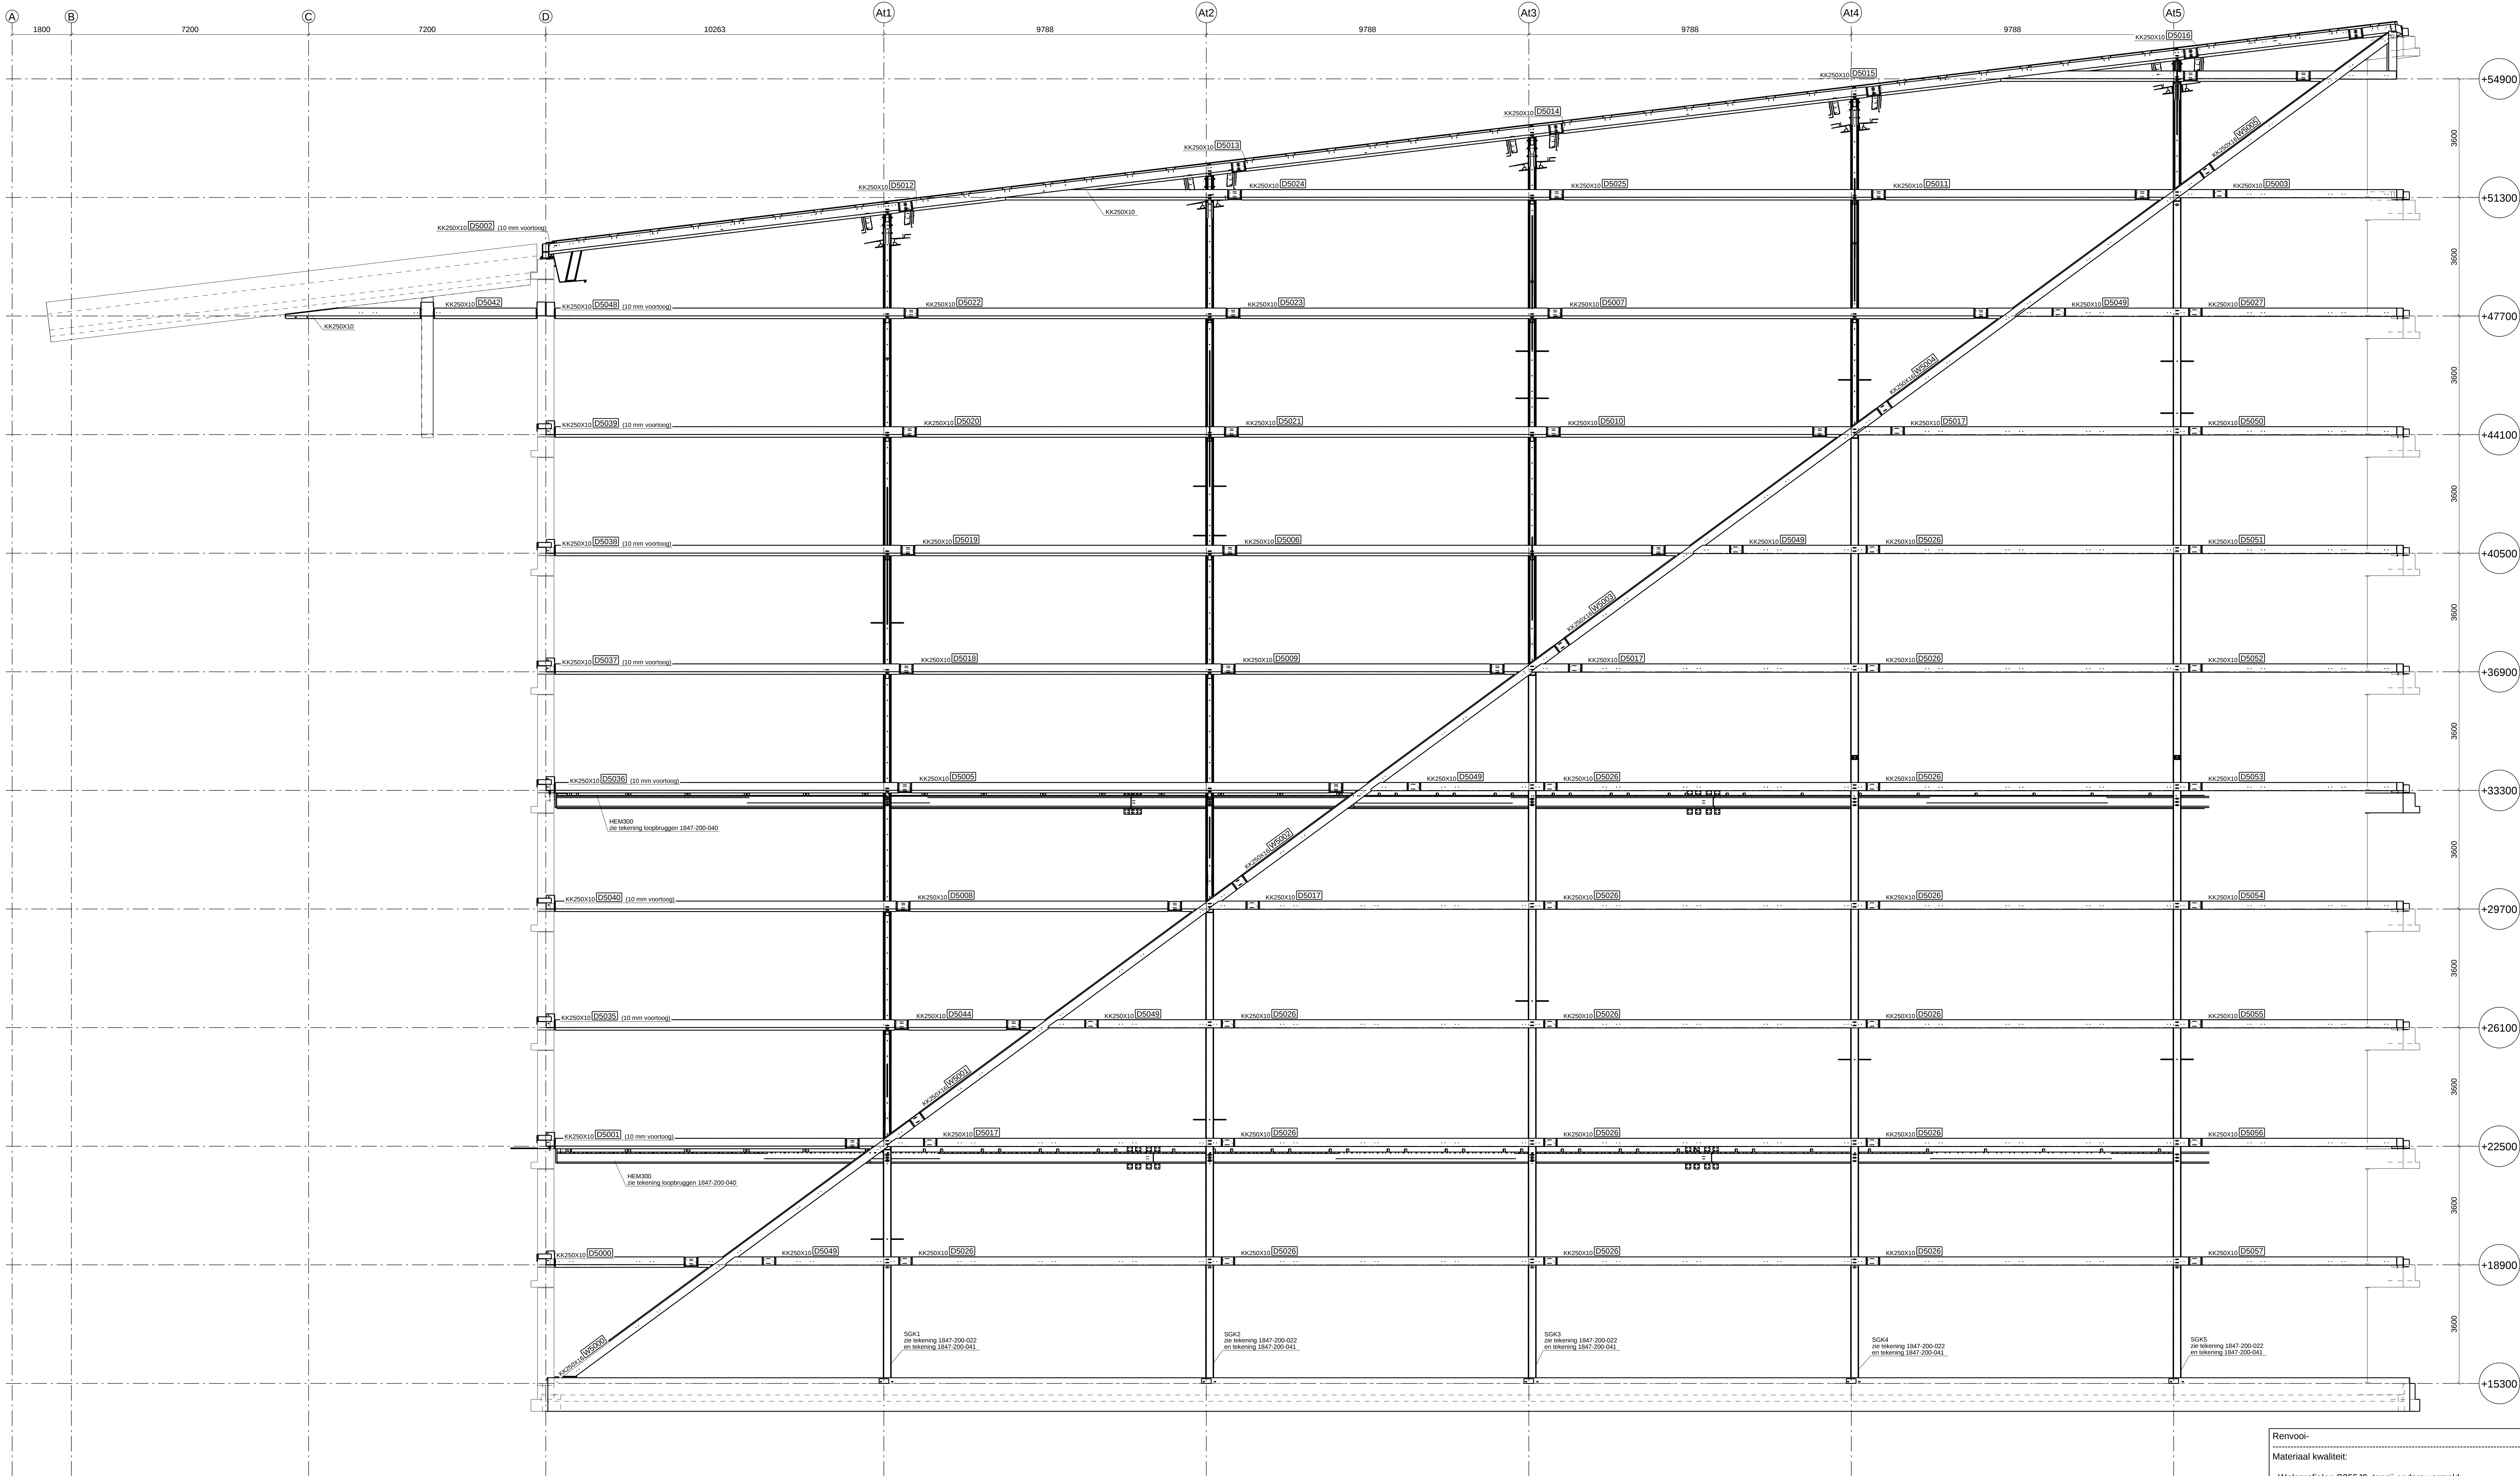

Aanzicht Noordgevel (loodrecht op kolommen)
Schaal 1:70

Renvooi-
Materiaal kwaliteit:
- Walsprofielen S355J0, tenzij anders vermeld.
- Plaatstaal (kop-, voet- en schetsplaten) S355J0, tenzij anders vermeld.
- Kokerprofielen (koudgevormd) S355J2H, tenzij anders vermeld.
- Buisprofielen (gelast) S355J2H, tenzij anders vermeld.
- Samengestelde liggers S355J0, tenzij anders vermeld.
Bevestigingsmiddelen:
- Bouten, moeren en ringen 8.8 (electrolytisch verzinkt) t.a.v.
- Draadeinden 8.8 (thermisch verzinkt) t.a.v.
- Haakankers 4.6 (thermisch verzinkt) t.a.v.
Conservering (tenzij anders vermeld):
- Stralen SA 2½ volgens ISO 8501 - 1 : 1988
- 1 laag epoxy zinkfosfaatprimer met een gemiddelde droge laagdikte van 80 µm
- 1 laag epoxy polyurethaan dekvelf Sigmadr 520 met een gemiddelde laagdikte van 70 µm in de kleur RAL9003

A	Voor uitvoering	08-10-2013	JWR	AJD	AJR
B	Dit plan	29-05-2013	JWR	AJD	EVR
Revisie	Omschrijving	Datum	Tekenaar	Gecontroleerd	Gezien
BETREFT					
The Edge/Deloitte					
Gevelaanzicht atrium (loodrecht op kolommen)					
OPDRACHTGEVER					
G&S Bouw B.V.					
Tek. nr.: 1847 - 200 - 049					
Formaat: 1189x841 Schaal: 1:70					
Status: Voor uitvoering					



OOSTINGH STAALBOUW BV

LAGEWEG 36, POSTBUS 3020, 2220 CA KATWIJK AAN ZEE
Telefoon 071-4097000, Telefax 071-4032557, Email info@oostingh.nl

Dit tekening is opgesteld op basis van de tekening van Oostingh Staalbouw BV en mag niet worden verspreid of anderszins openbaar gemaakt.