
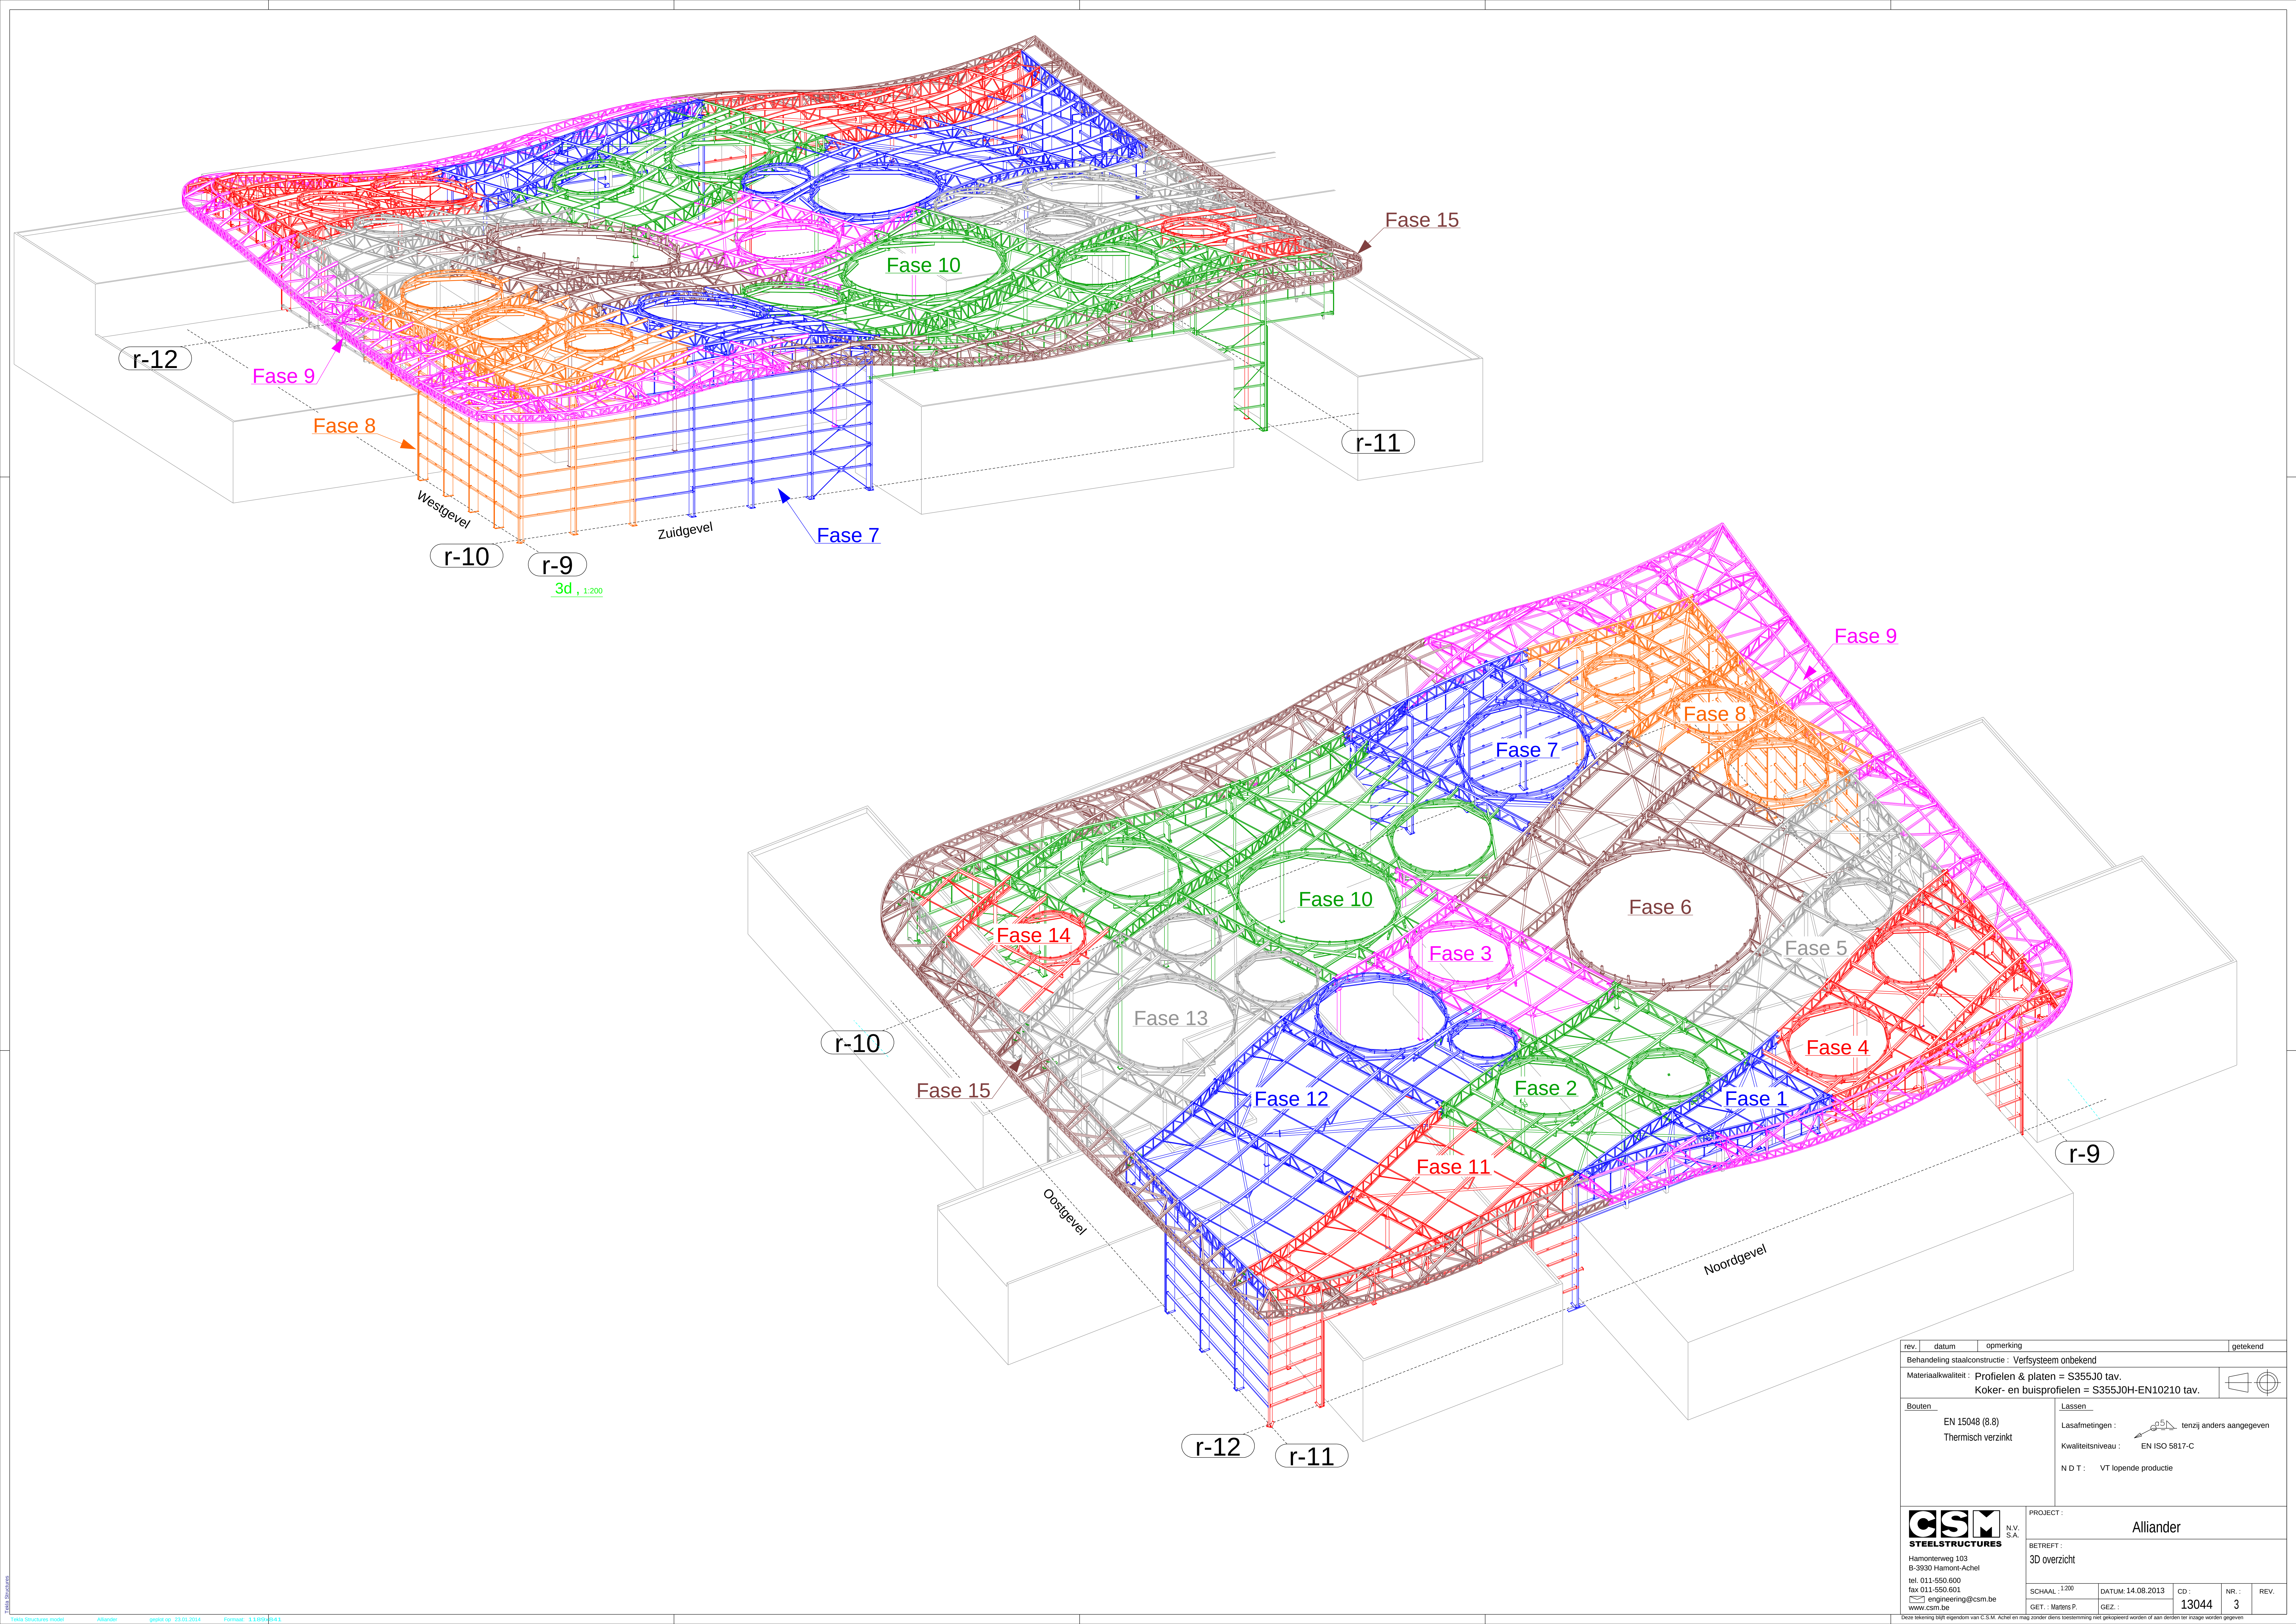
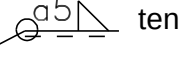


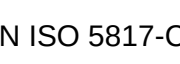

| rev.   | datum              | opmerking   | getekend |
|---|--------------------|---|----------|
| Behandeling staalconstructie : Verfsysteem onbekend                                                                |                    |   |          |
| Materiaalkwaliteit : Profielen & platen = S355J0 tav.                                                              |                    |   |          |
| Koker- en buisprofielen = S355J0H-EN10210 tav.                                                                     |                    |   |          |
| Bouten   |                    | Lassen   |          |
| EN 15048 (8.8)   |                    | Lasafmetingen :  tenzij anders aangegeven |          |
| Thermisch verzinkt                                                                                                 |                    | Kwaliteitsniveau :  EN ISO 5817-C         |          |
|   |                    | N D T : VT lopende productie                                                                                                   |          |
| <br>N.V.<br>S.A.              |                    | PROJECT :<br>Alliander   |          |
| Hamontervweg 103<br>B-3930 Hamont-Achel<br>tel. 011-550.600<br>fax 011-550.601<br>engineering@csm.be<br>www.csm.be |                    | BETREFT :<br>3D overzicht   |          |
| SCHAAL : 1:200   | DATUM : 14.08.2013 | CD :   | NR. :    |
| GET. : Martens P.                                                                                                  | GEZ. :             | 13044   | REV. : 3 |