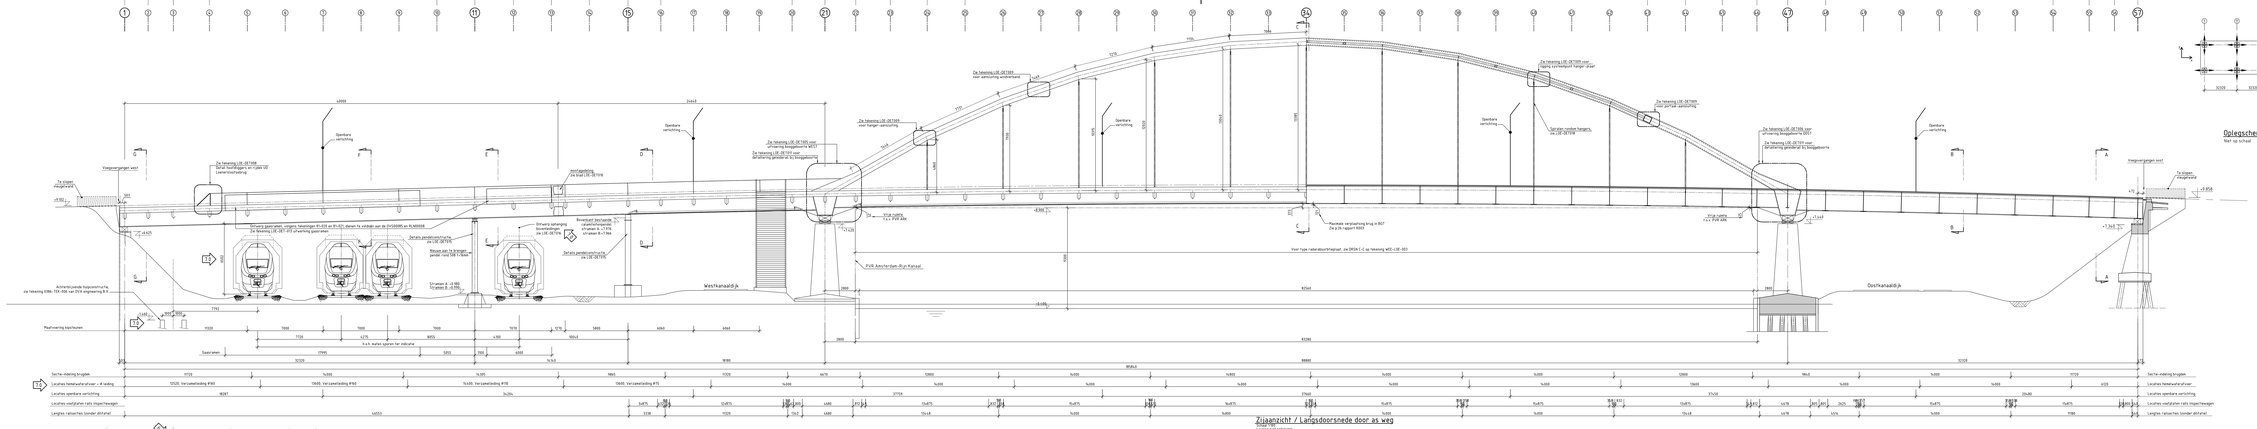
Zijaanzicht / Langsdoorsnede door as weg
Westkanaaldijk
Oostkanaaldijk
Openbare verlichting
Ze tekening LIE-DET009 voor uitvoering bewegbaarheid DET
