




doorsnede A
1 : 100

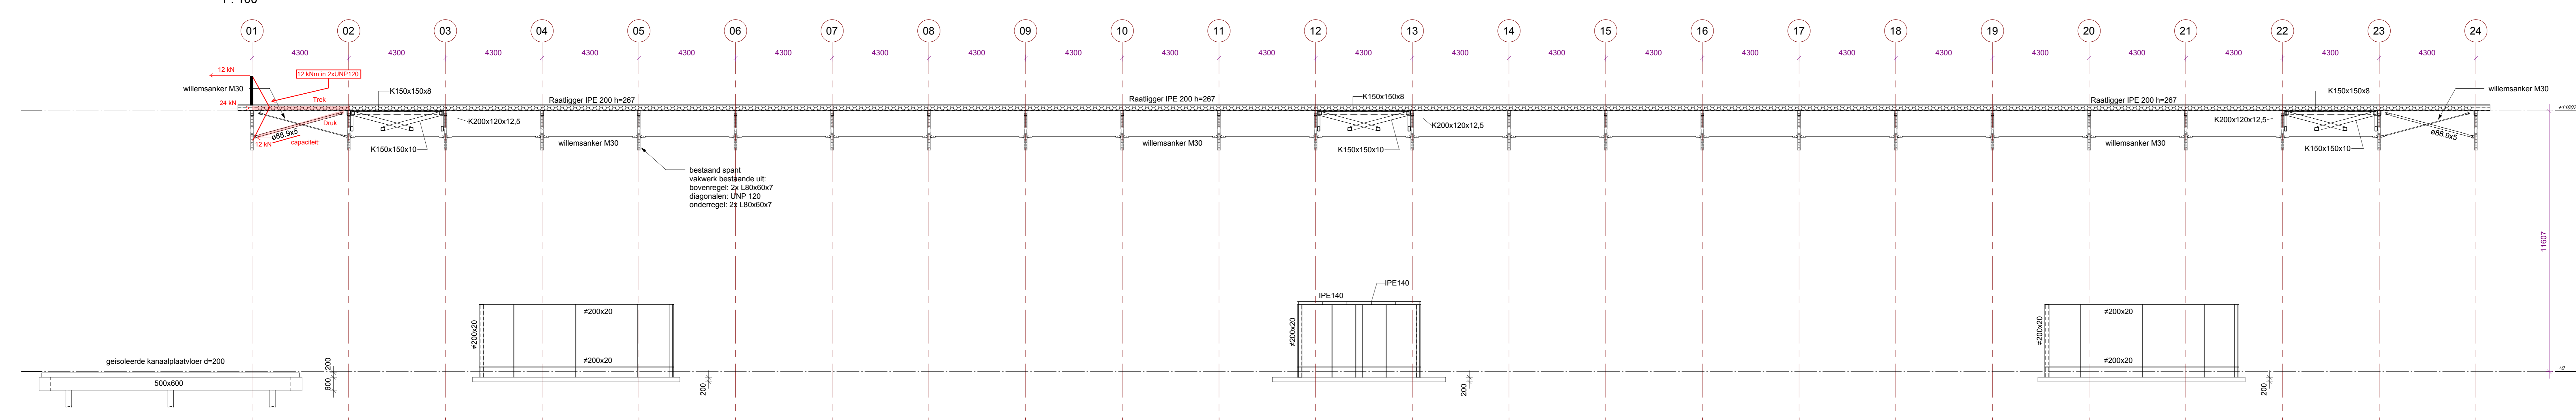

doorsnede B
1 : 100

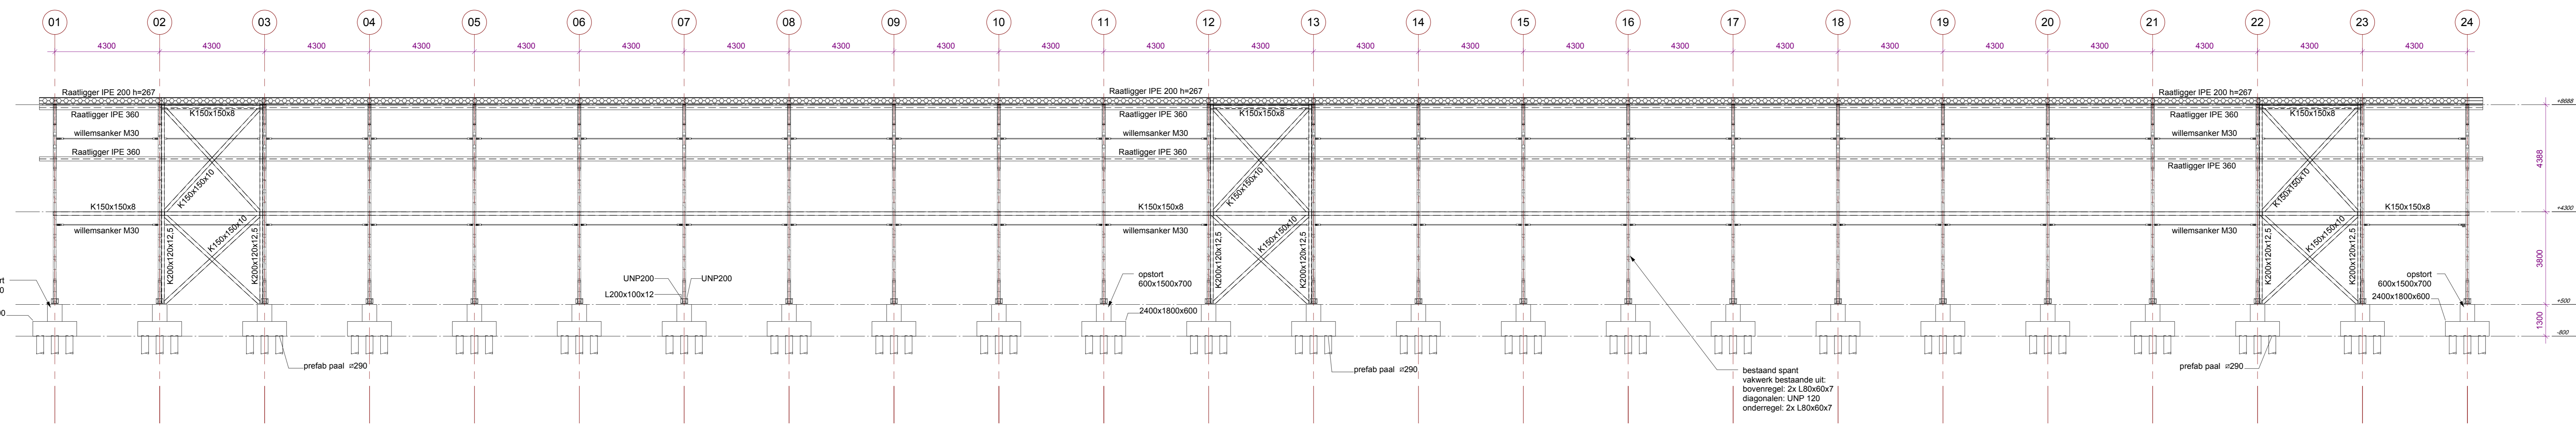

doorsnede C
1 : 100

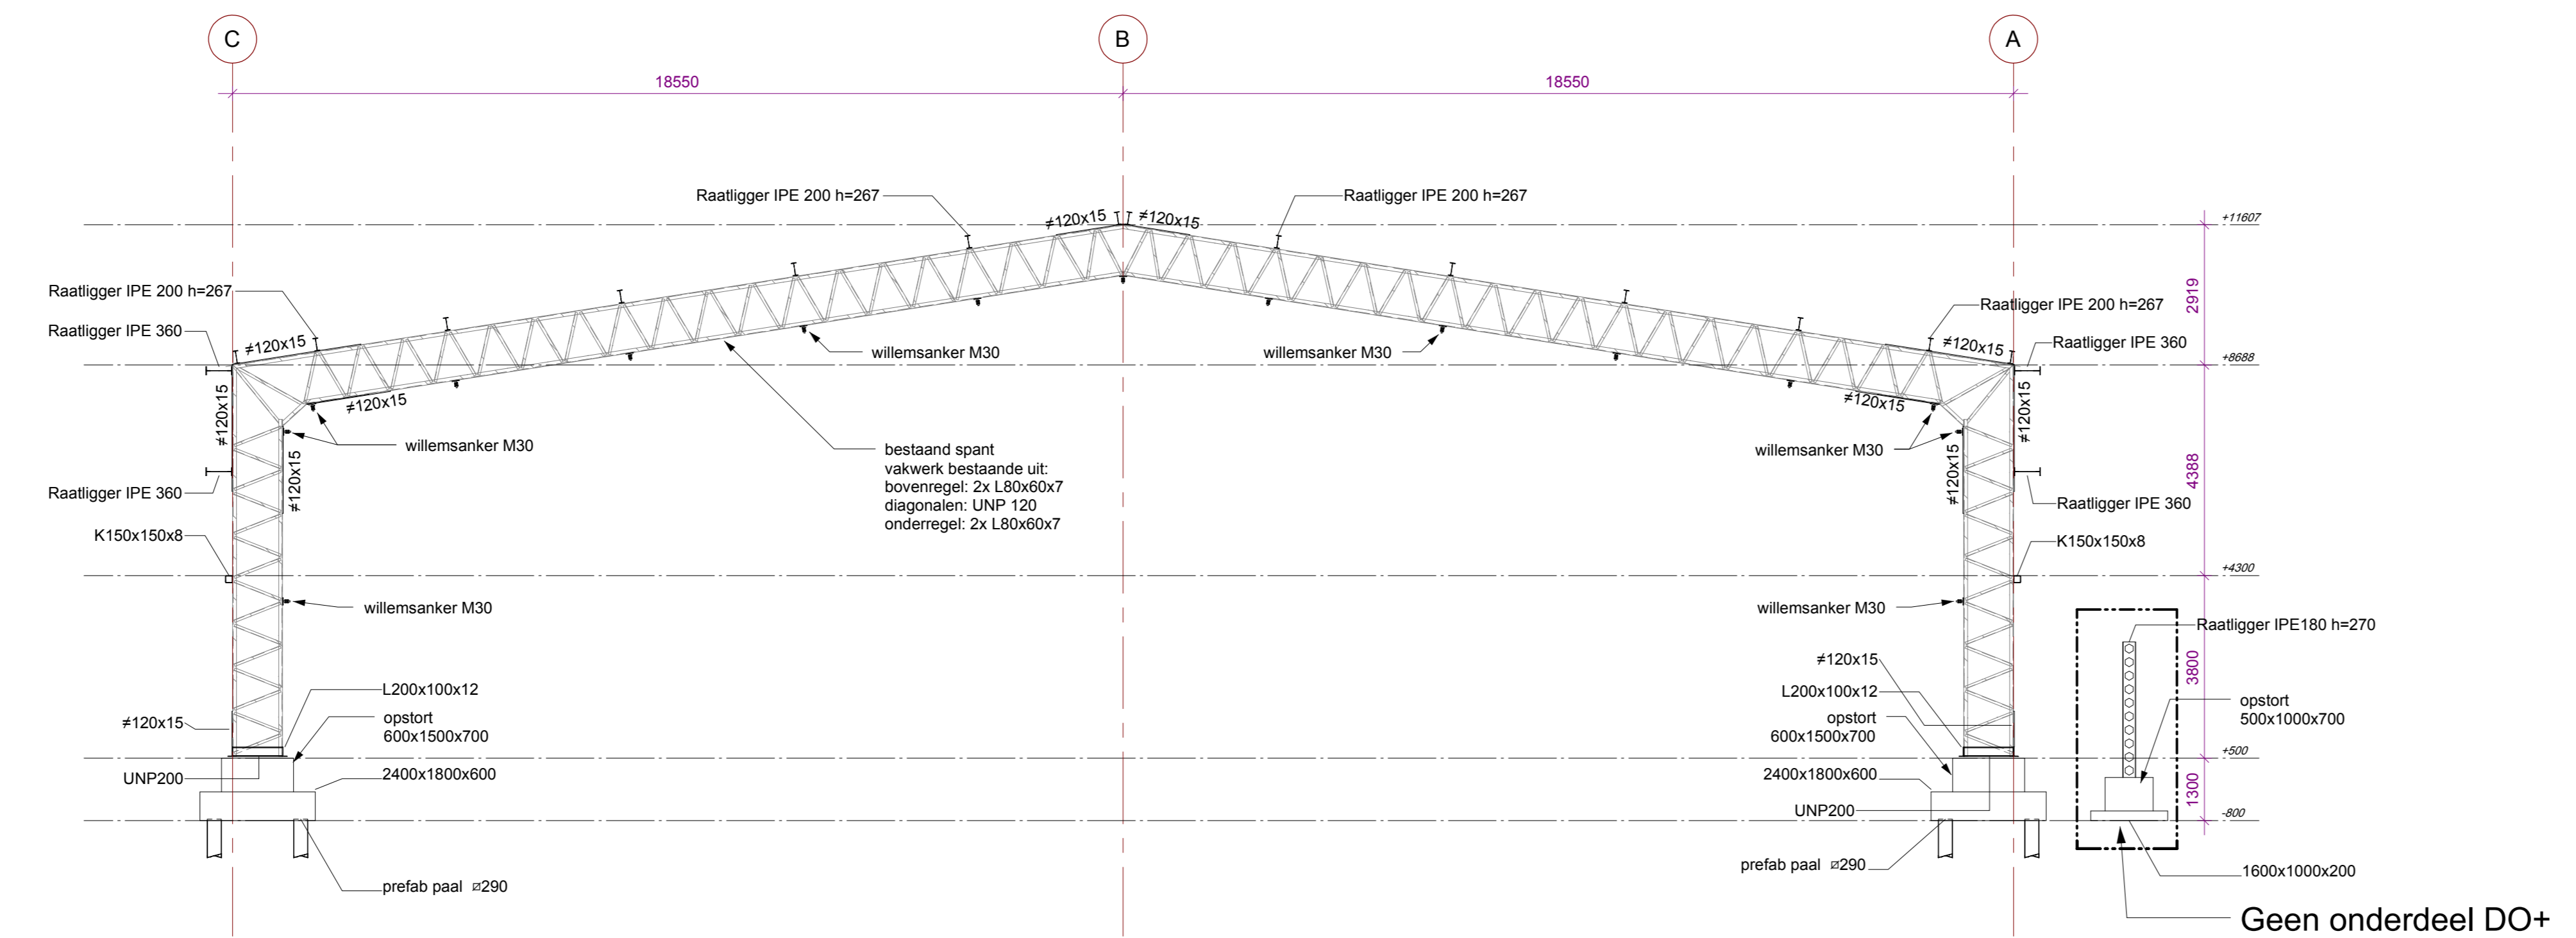

doorsnede as 6
1 : 100

Geen onderdeel DO+

14/03/2014	R.C. Smit	H.G. Kraaijenbrink	RD	afgekeurd	DO+
14/03/2014	Gepland	Gepland	1/1	DO+	Gepland
Projectleider	C. Mulder	Ontwerper	H.G. Kraaijenbrink	Controleur	R.C. Smit
Opdrachtgever	Schiphol Real Estate	Opdrachtgever	Schiphol	Land	Nederland
Projectnaam	Bushanger Schiphol	Opdracht	Doorsnede A,B,C en as 6		
Maatschappij	Royal HaskoningDHV	Opdrachtgever	Schiphol	Formaat	A3+2
Projectnummer	399970_V	Opdracht	1:100	Status	Definitief
Projectadres	399970_V	Projectnummer	399970_V	Projectnaam	Doorsnede A,B,C en as 6
Projectadres	399970_V	Projectnummer	399970_V	Projectnaam	Doorsnede A,B,C en as 6