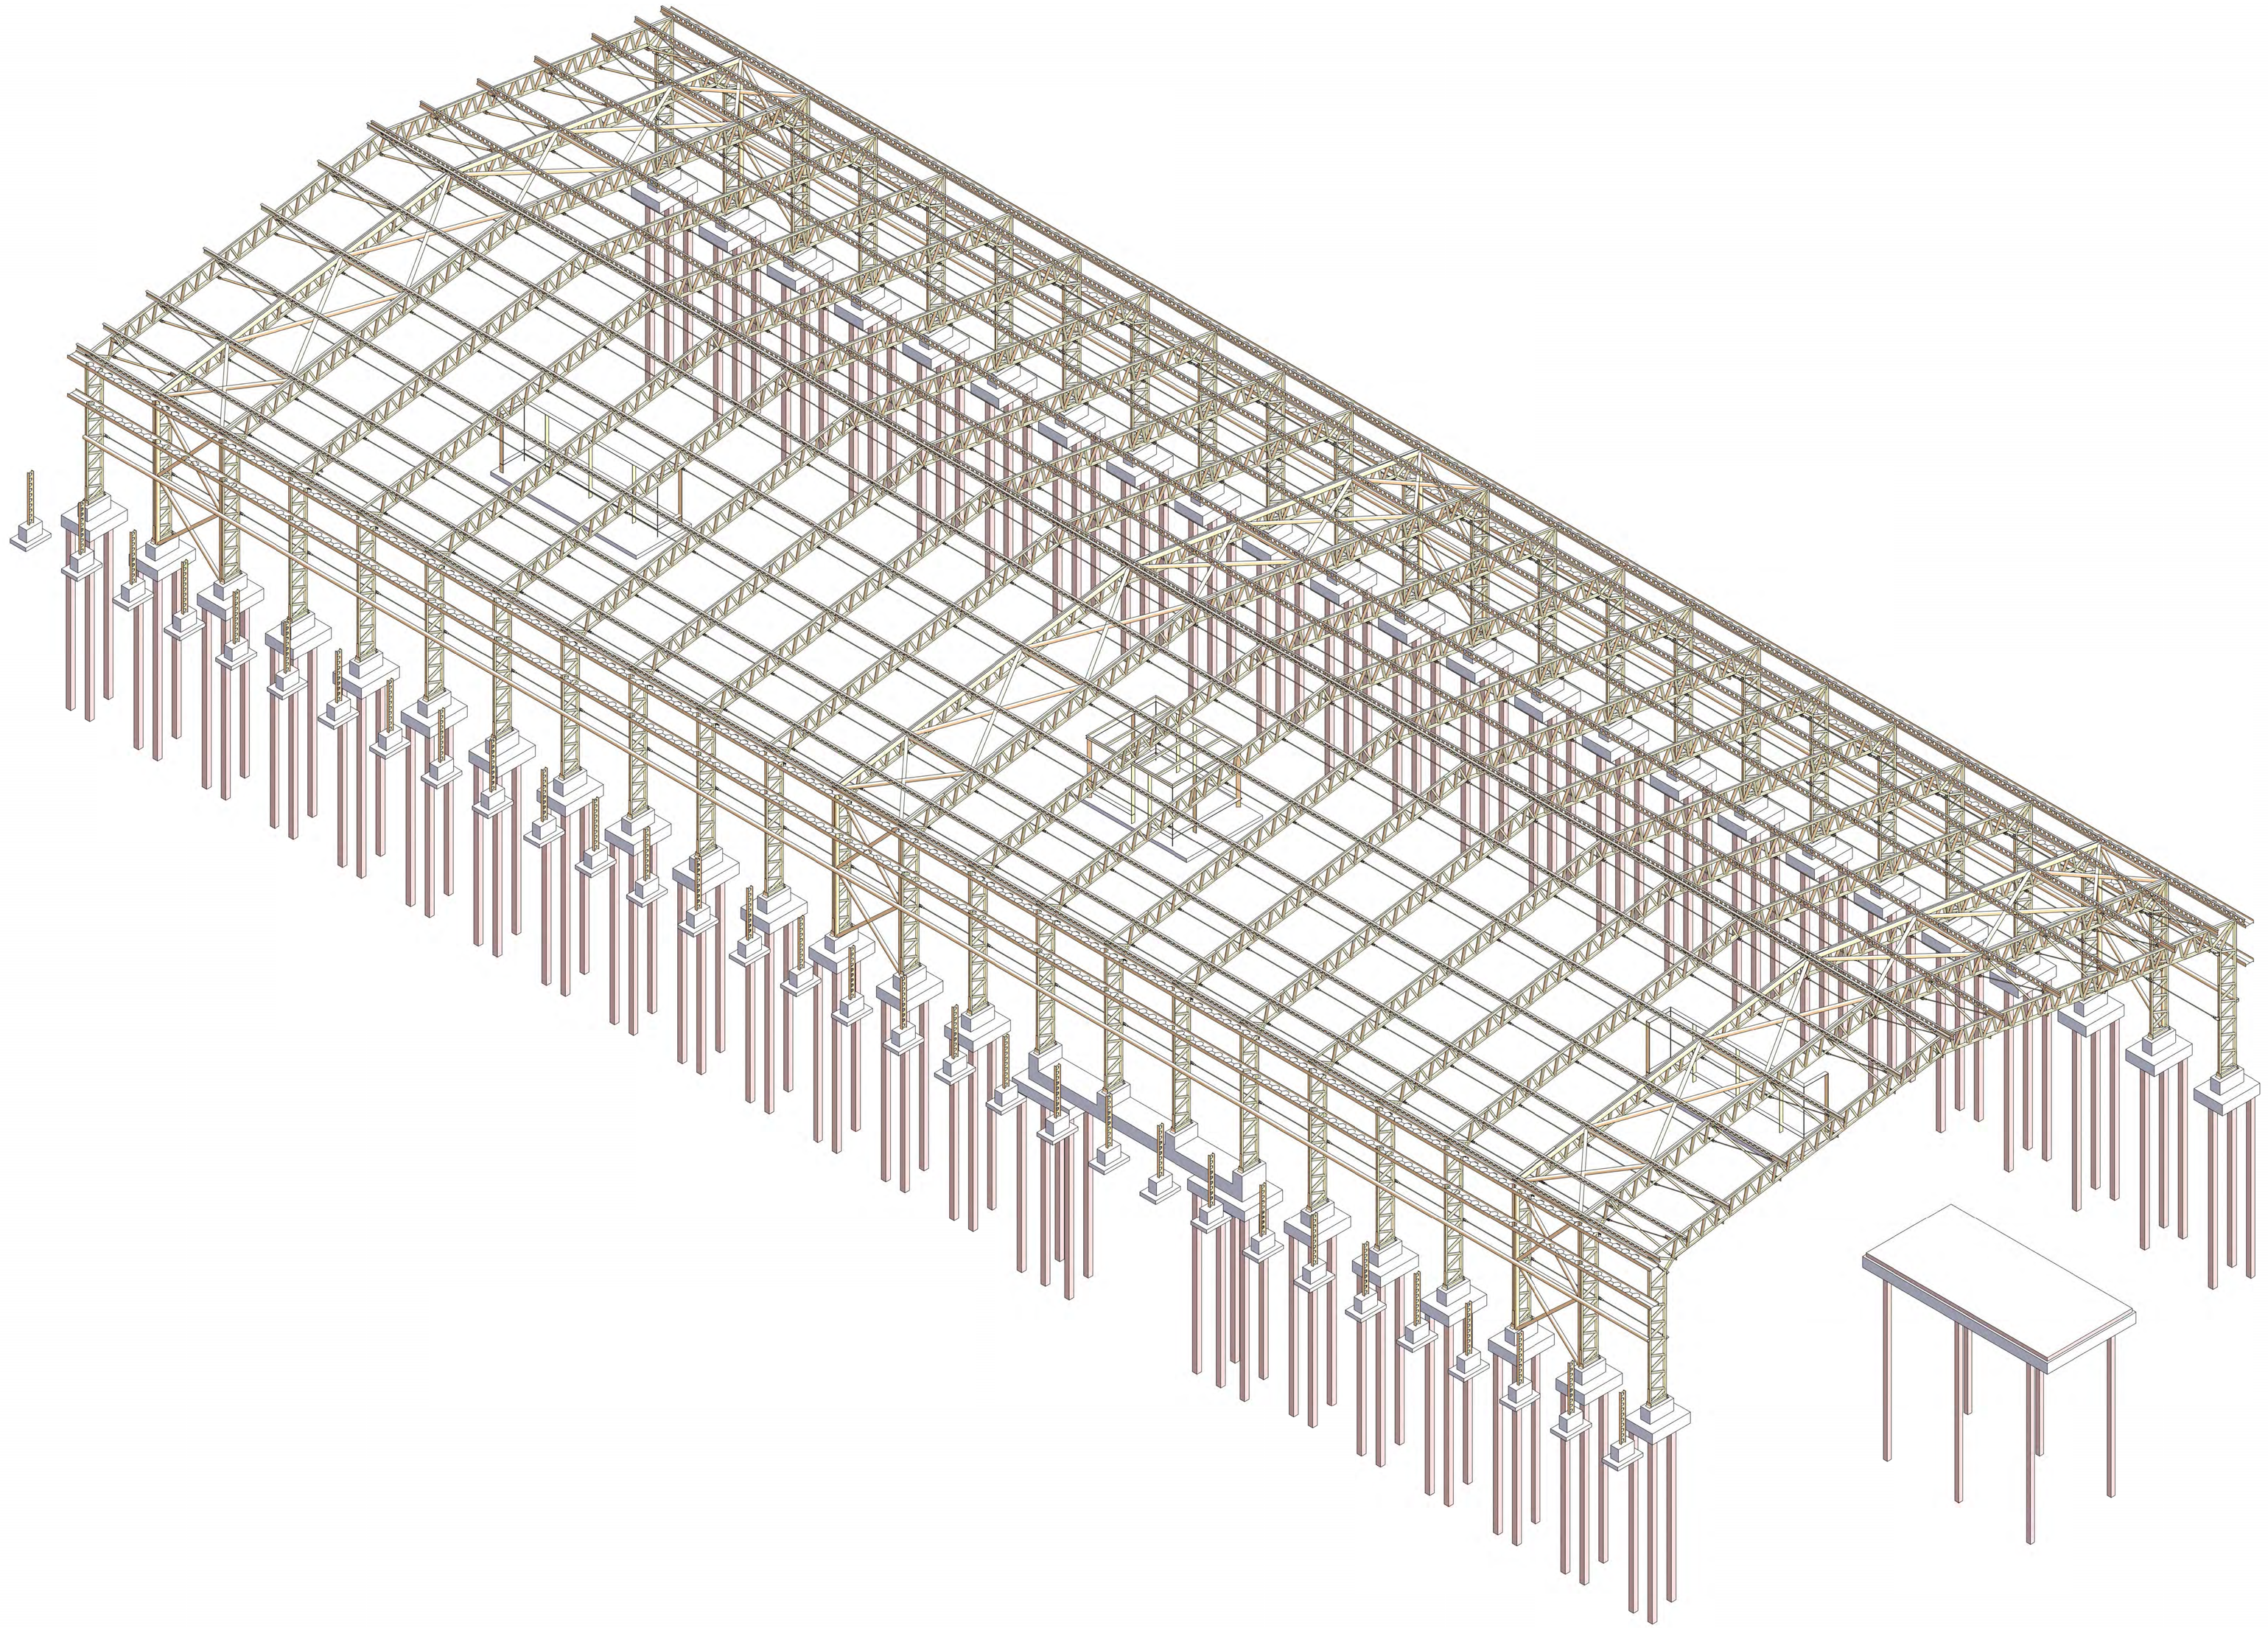

B	14-02-2014	R.C. Smit	H.G. Kraajenbrink	DO	definitief	DO+
Nr.	Datum	Gekeurd	Gecontroleerd	Fase	Status	Omschrijving

Hoofdgebruiker Ingenieur C. Mulder	Architekt Claessens Erdman	Projektleider H.G. Kraajenbrink	CAD Coordinator R.C. Smit

Opdrachtgever:
Schiphol Real Estate

Lokatie:
Schiphol
Land:
Nederland

Projektnaam:
Bushangar Schiphol

Onderwerp:
3D illustratie bushangar

Hoofdvestiging Nederland B.V.
onderdeel van:
Royal HaskoningDHV
Enhancing Society Together

Gerrit Hitzenweg 77
Postbus 8151
3009 AD Rotterdam
Nederland
Kvk nr. 56515154
T: +31(0)10 36 54 44
E: info@rhdhv.com
www.royalhaskoningdhv.com

Formaat:	A0 +2	Fase:	Definitief Ontwerp
Schaal:	-	Status:	Definitief
Proj.Nr.:	9X5181		
Tek.Nr.:	3_99_99_71_V		